
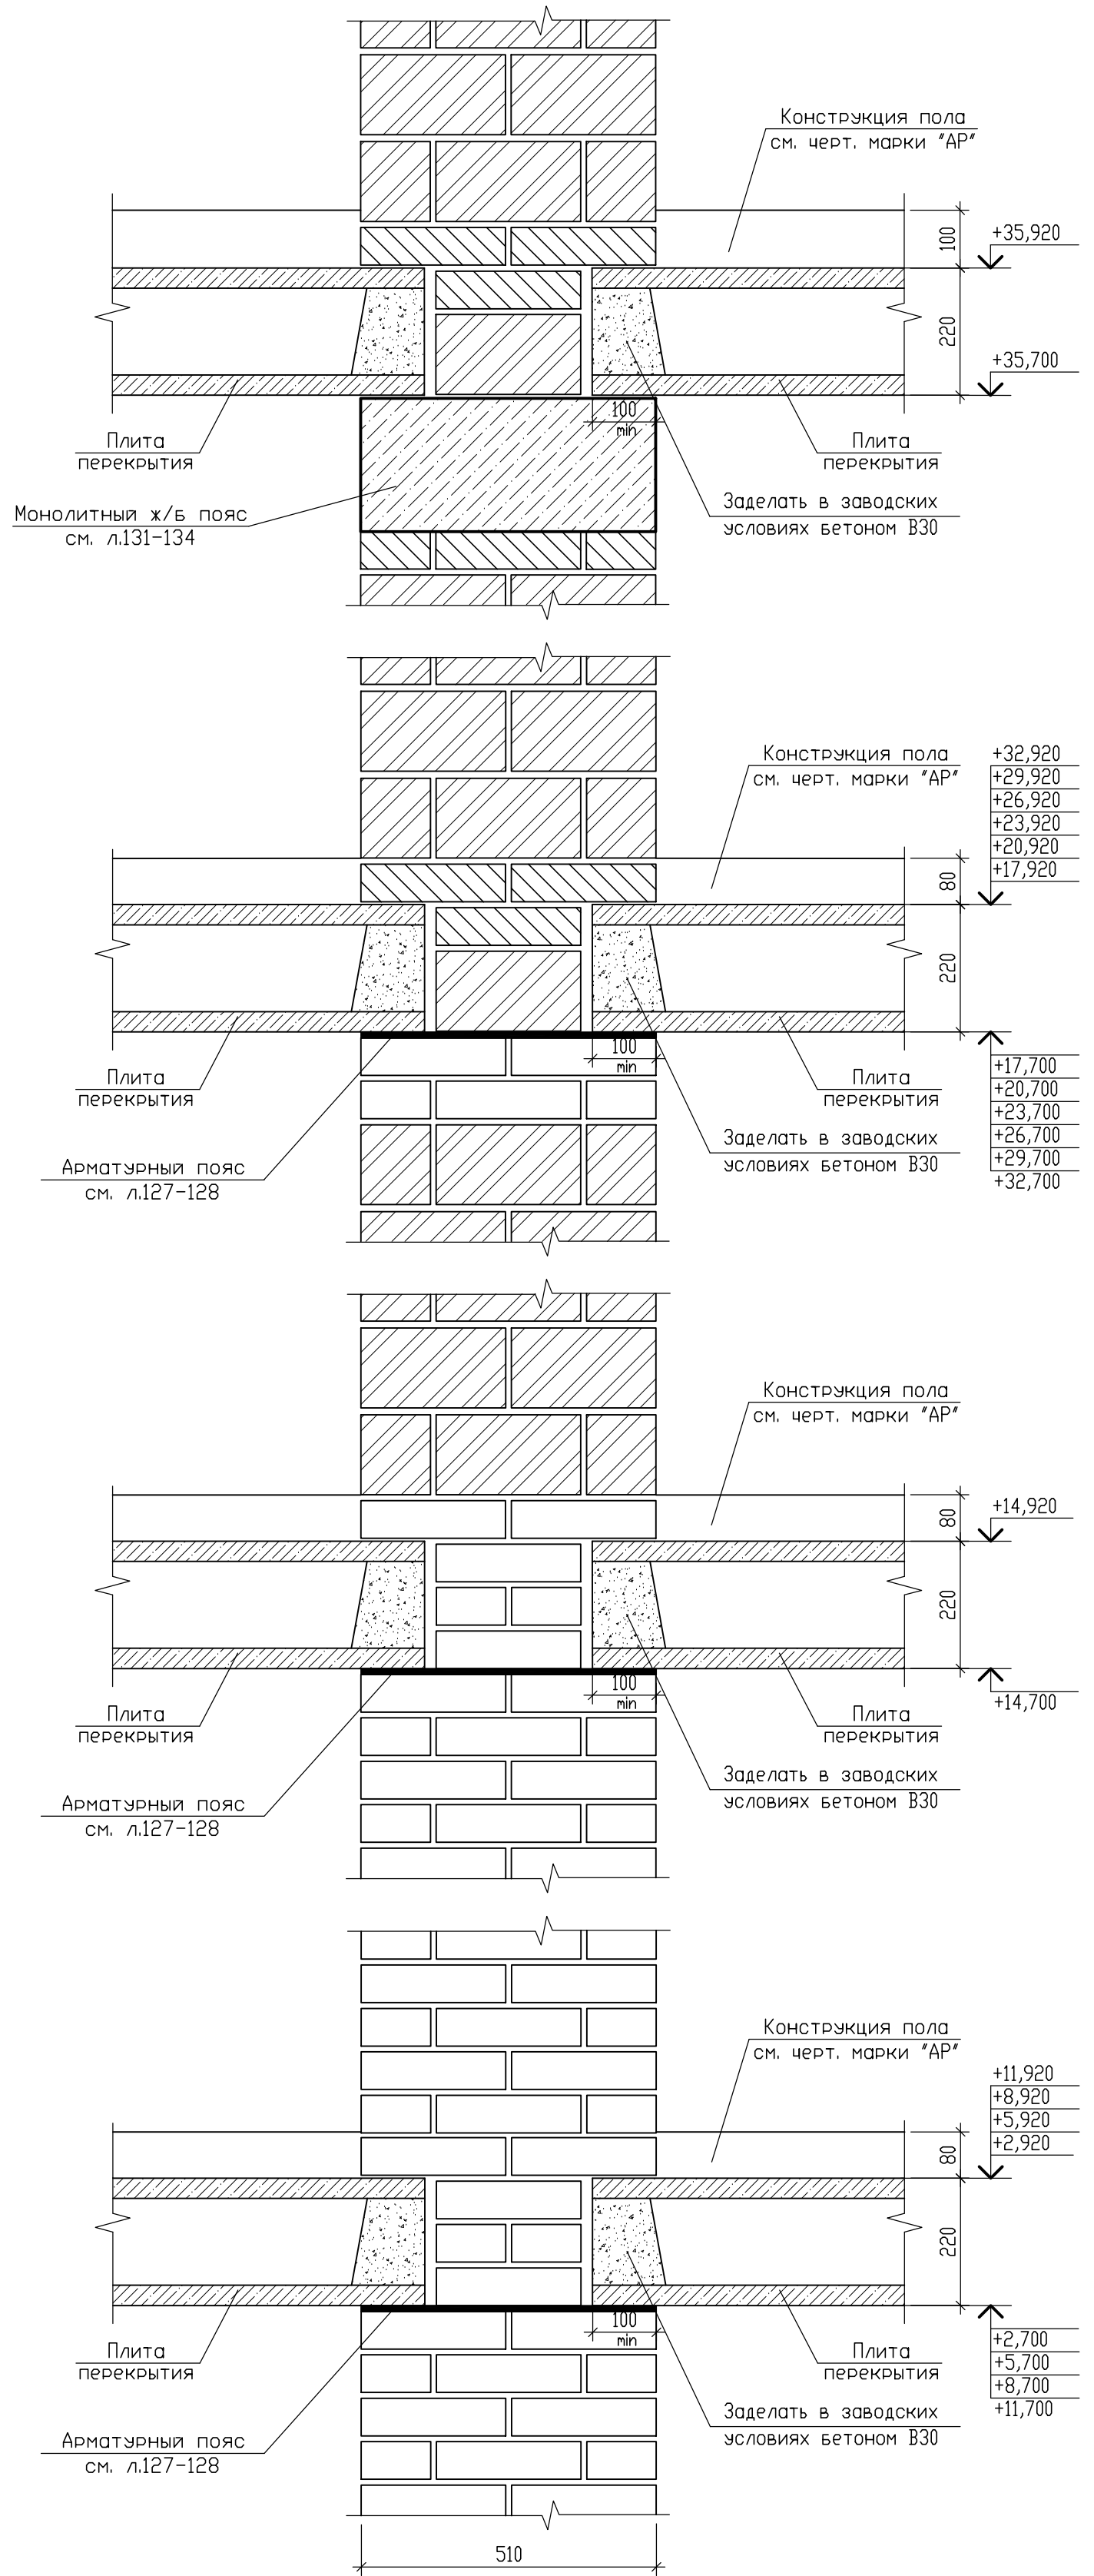
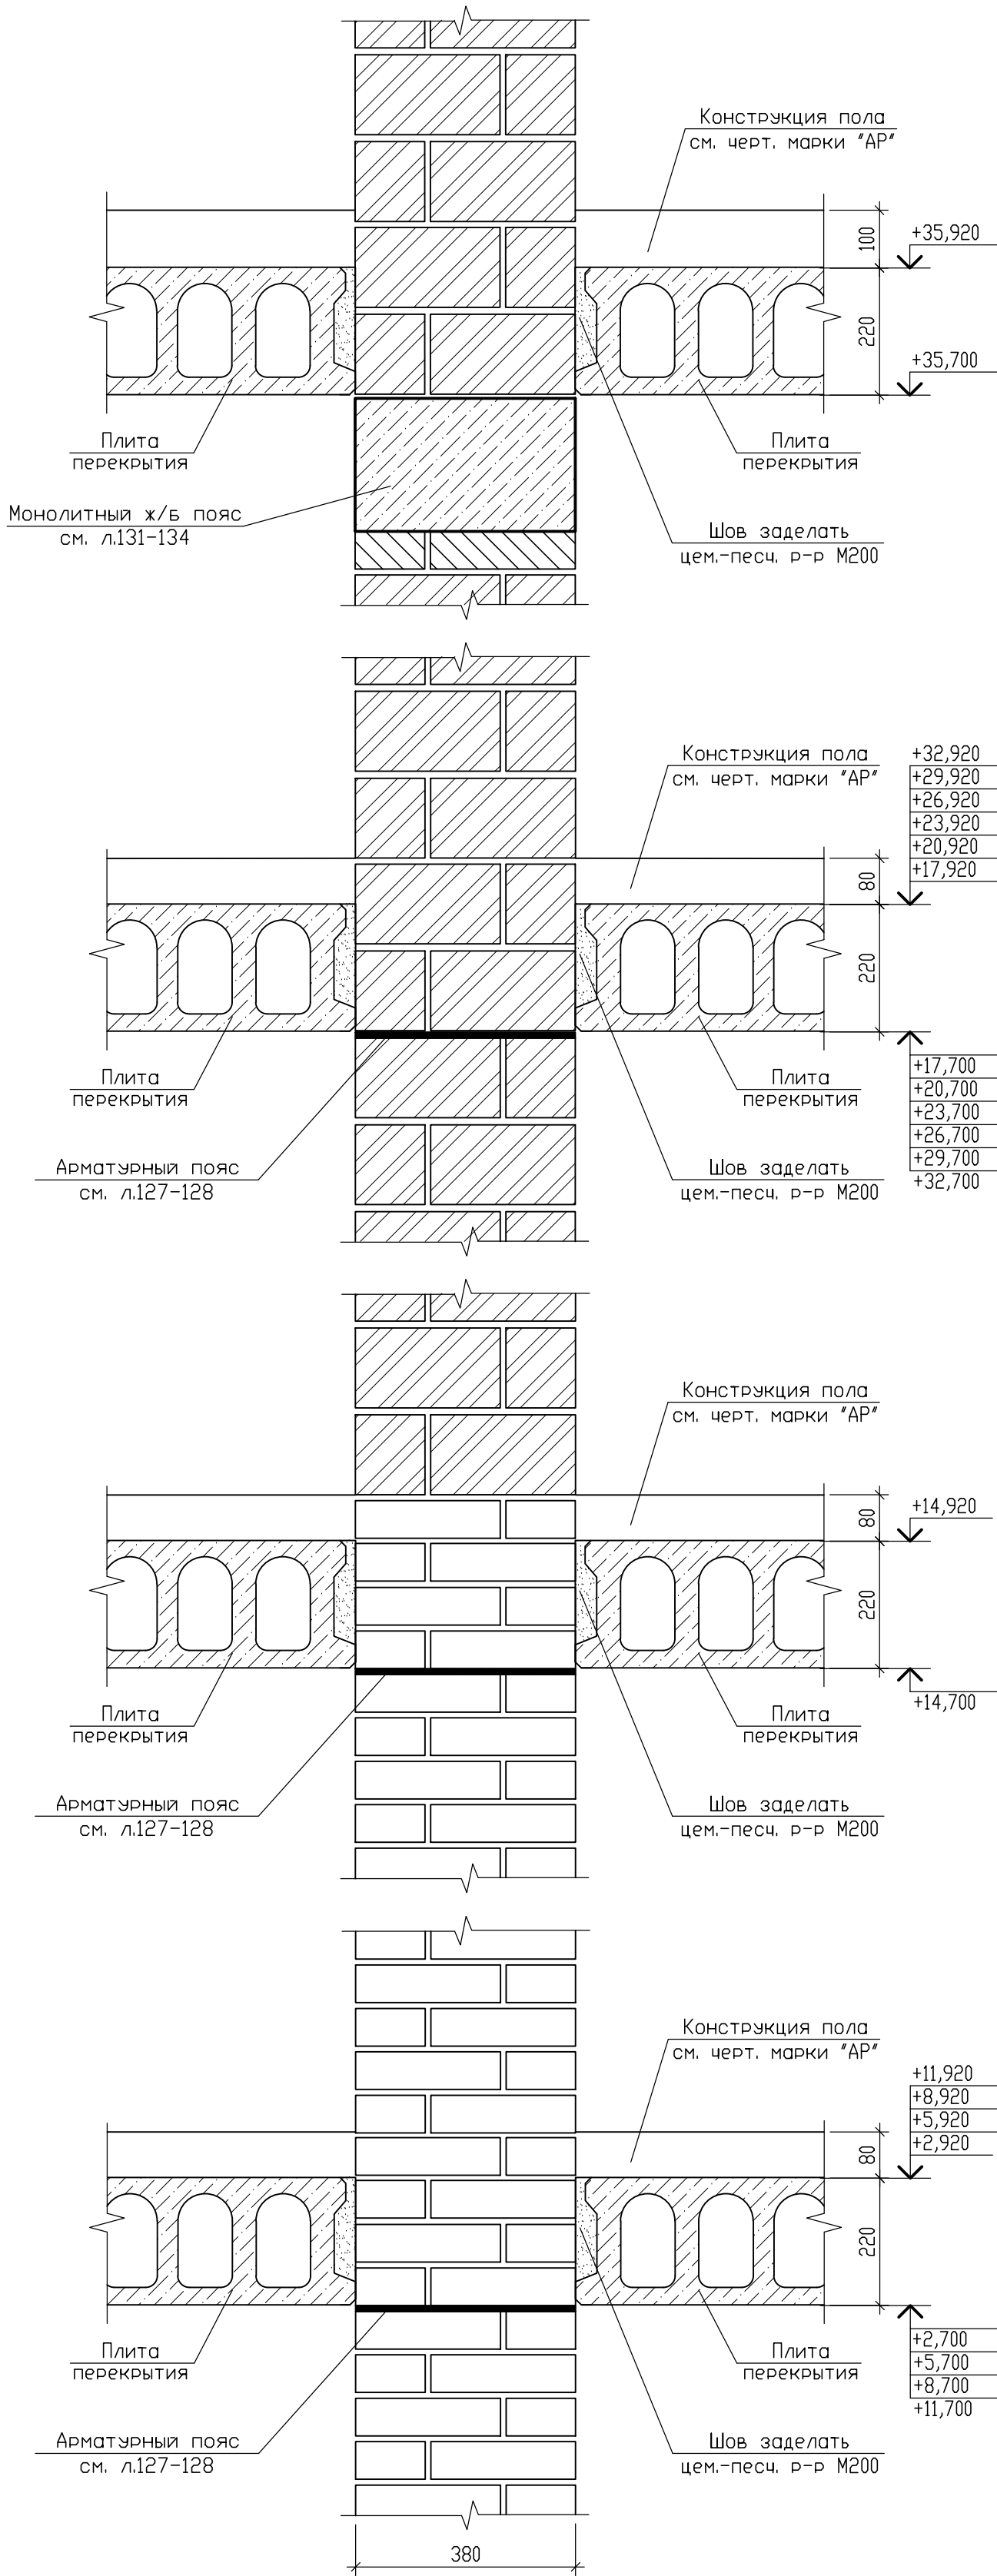


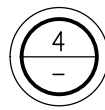



Условные обозначения

- кладка из кирпича керамического рядового одинарного полнотелого марки КР-р-п 250x120x65/1НФ/150/2,0/75/ГОСТ 530-2012 на цементно-песчаном растворе М100, F100 (для внутренних стен выше отм. 0.000 марка цементно-песчаного раствора М100)
- кладка из камня керамического пустотелого поризованного марки КМ-р 250x120x65/2,1НФ/150/1,0/50/ГОСТ 530-2012 на цементно-песчаном растворе М100, F100 (для внутренних стен выше отм. 0.000 марка цементно-песчаного раствора М100)
- кладка из кирпича керамического рядового одинарного пустотелого марки КР-р-п 250x120x65/1НФ/150/1,4/50/ГОСТ 530-2012 на цементно-песчаном растворе М100, F100 (для внутренних стен выше отм. 0.000 марка цементно-песчаного раствора М100)
- пенополистирол ПСБ-С-35 ГОСТ 15588-2014

- Общие примечания даны на л.70.
- Спецификация элементов дана на л.79, 94, 95, 99.
- Узлы замаркированы на л.78, 93, 98.



						09/08-2024/3-КР1			
						Многоквартирный жилой дом с инженерными коммуникациями, расположенный по адресу: Ярославская область, г. Ярославль, Дзержинский район, микрорайон №15 (КНЗУ-76:23:010402:995)			
Изм.	Кол.уч.	Лист	№ док.	Подп.	Дата	Конструктивные решения	Стадия	Лист	Листов
Разработал	Седов				08.2026		Р	81	
Проверил	Седов				08.2026				
Н.контроль	Артамонов				08.2026				
ГИП	Казакова				08.2026	Схема расположения плит перекрытия над 1-12 этажами (секция 1). Узлы 3-4		000	"Альфапроект" г.Ярославль

Изм.	Н	подл.	Подпись и дата	Взам. инв.Н

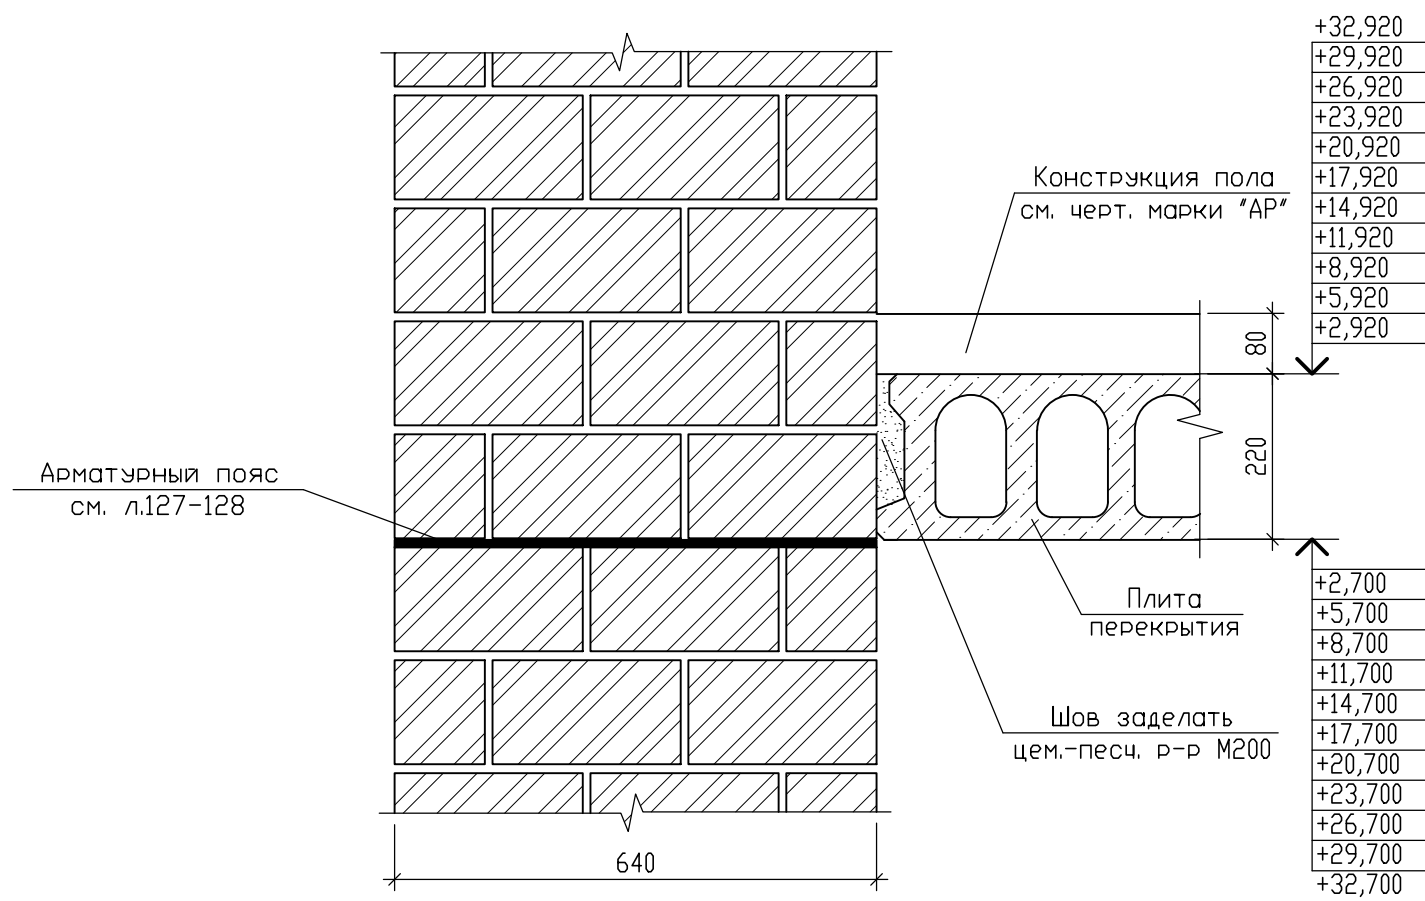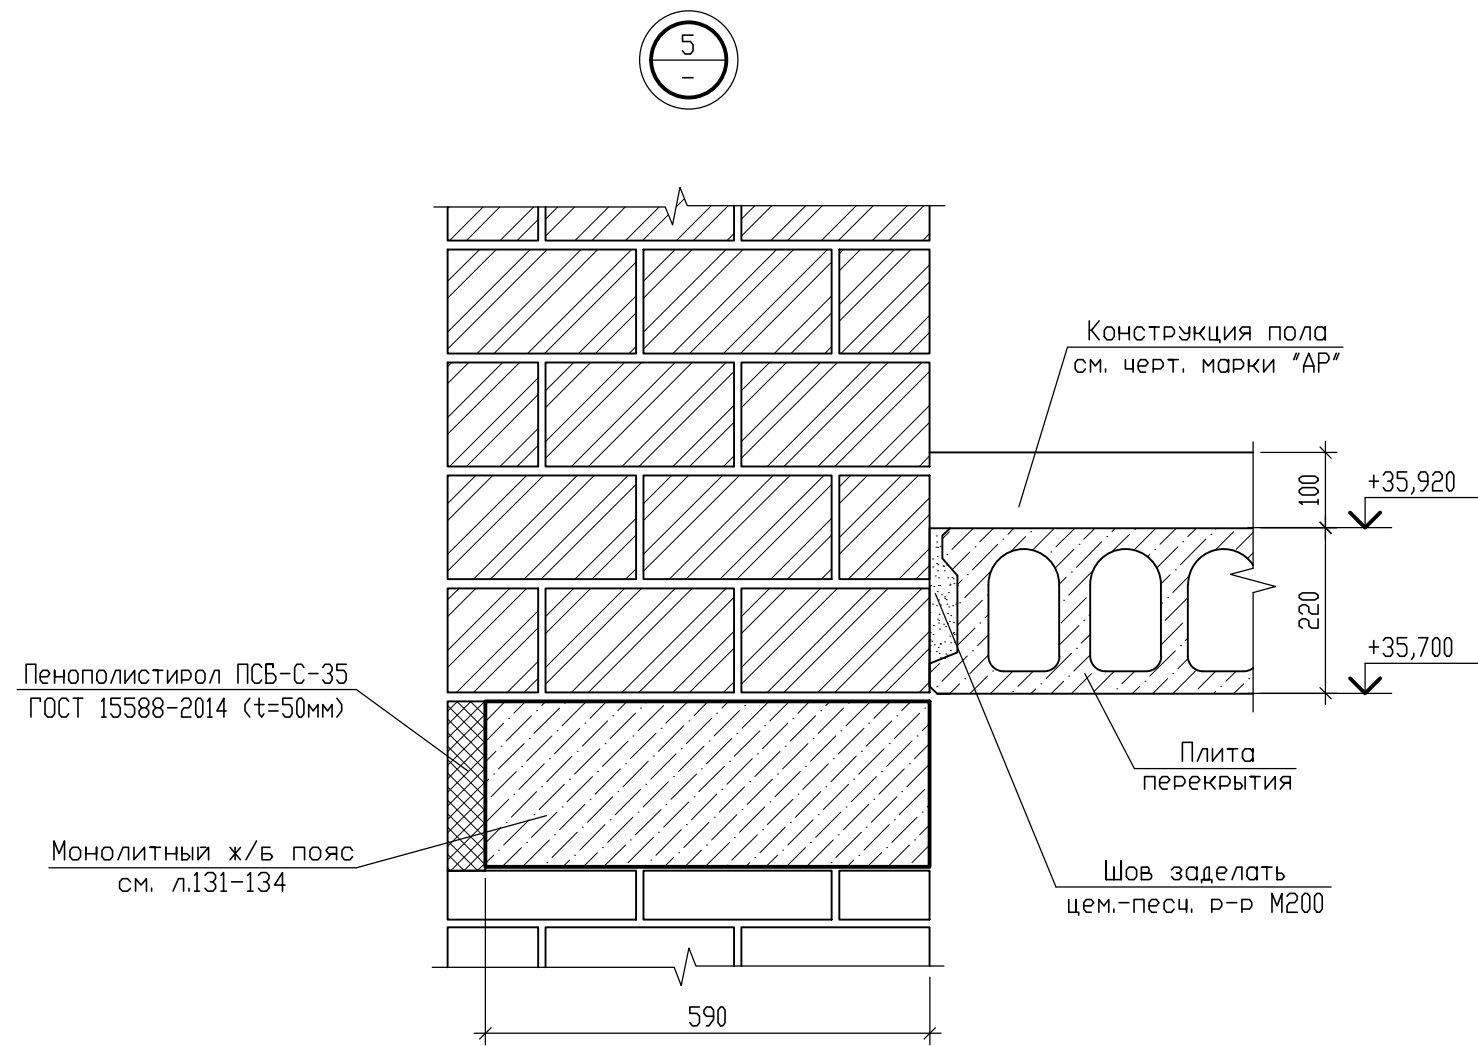


Условные обозначения

- кладка из кирпича керамического рядового одинарного полнотелого марки КР-р-по 250х120х65/1НФ/150/2,0/75/ГОСТ 530-2012 на цементно-песчаном растворе М100, F100 (для внутренних стен выше отм. 0.000 марка цементно-песчаного раствора М100)
- кладка из кирпича керамического рядового одинарного пустотелого марки КР-р-п 250х120х65/1НФ/150/1,4/50/ГОСТ 530-2012 на цементно-песчаном растворе М100, F100 (для внутренних стен выше отм. 0.000 марка цементно-песчаного раствора М100)
- кладка из кирпича керамического рядового одинарного пустотелого марки КР-р-п 250х120х65/1НФ/150/1,4/50/ГОСТ 530-2012 на цементно-песчаном растворе М100, F100 (для внутренних стен выше отм. 0.000 марка цементно-песчаного раствора М100)
- пенополистирол ПСБ-С-35 ГОСТ 15588-2014

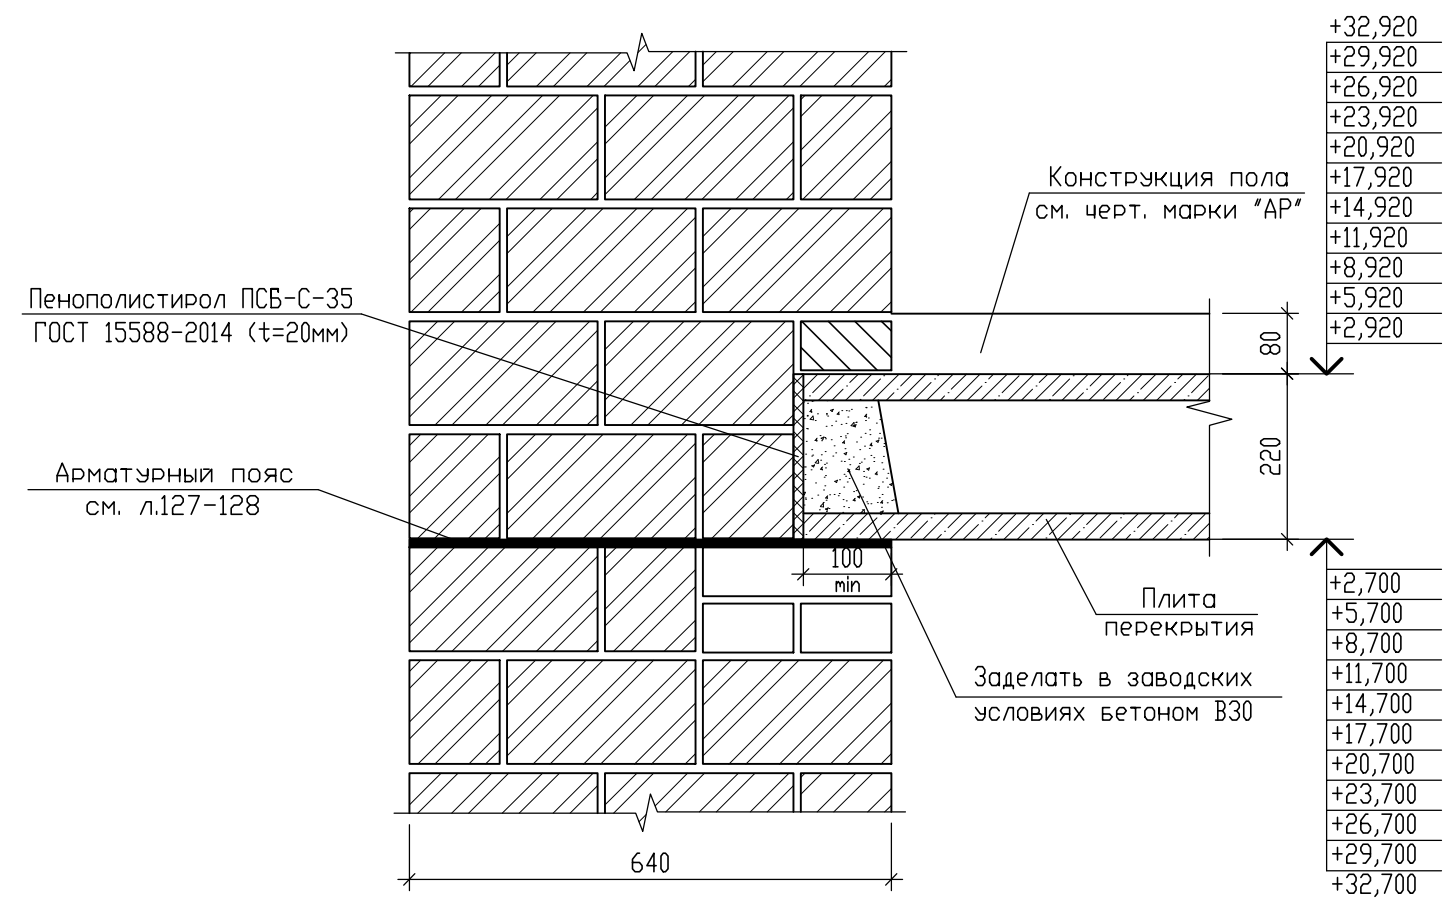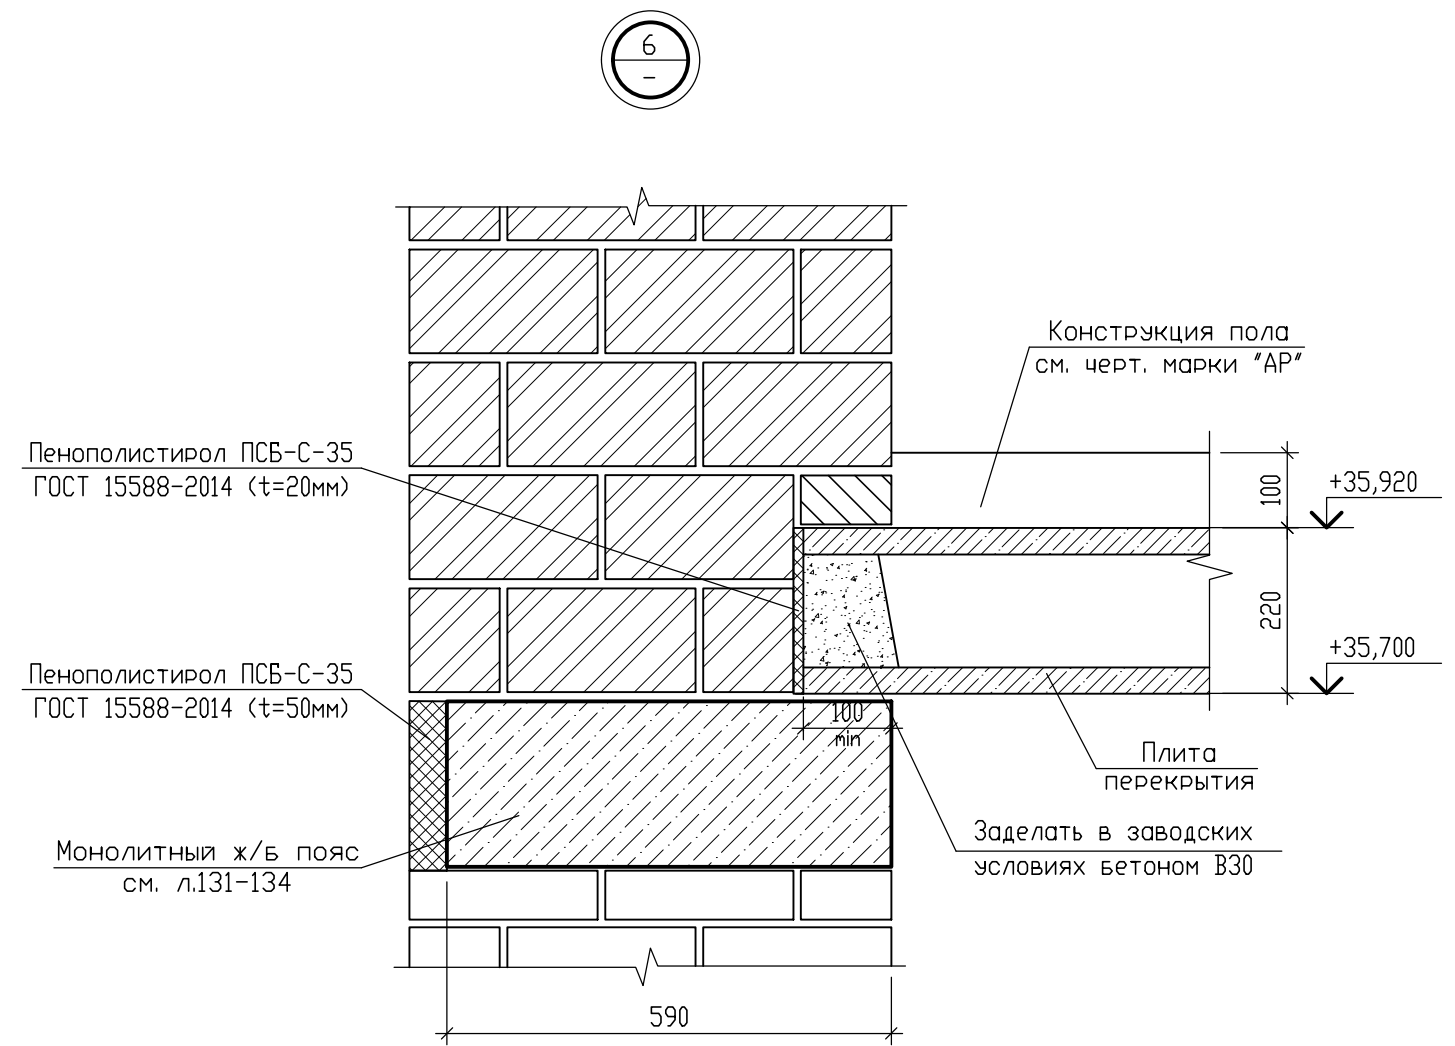

- Общие примечания даны на л.70.
- Спецификация элементов дана на л.77, 79, 91, 92, 94, 95, 97, 99.
- Узлы замаркированы на л.76, 78, 90, 93, 96, 98.



						09/08-2024/3-КР1			
						Многоквартирный жилой дом с инженерными коммуникациями, расположенный по адресу: Ярославская область, г. Ярославль, Дзержинский район, микрорайон №15 (КНЗУ:76:23:010402:995)			
Изм.	Кол.уч	Лист	№ док.	Подп.	Дата	Конструктивные решения	Стадия	Лист	Листов
Разработал	Седов				08.2026		Р	82	
Проверил	Седов				08.2026				
Н.контроль	Артамонов				08.2026				
ГИП	Казакова				08.2026	Схема расположения плит перекрытия над 1-9 этажами (секция 2). Узлы 5-6		ООО "Альфапроект" г.Ярославль	

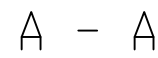

- 6 - 6



Изм.	Изм.	Изм.
Подпись и дата	Подпись и дата	Подпись и дата
Изм. N подл.	Изм. N подл.	Изм. N подл.



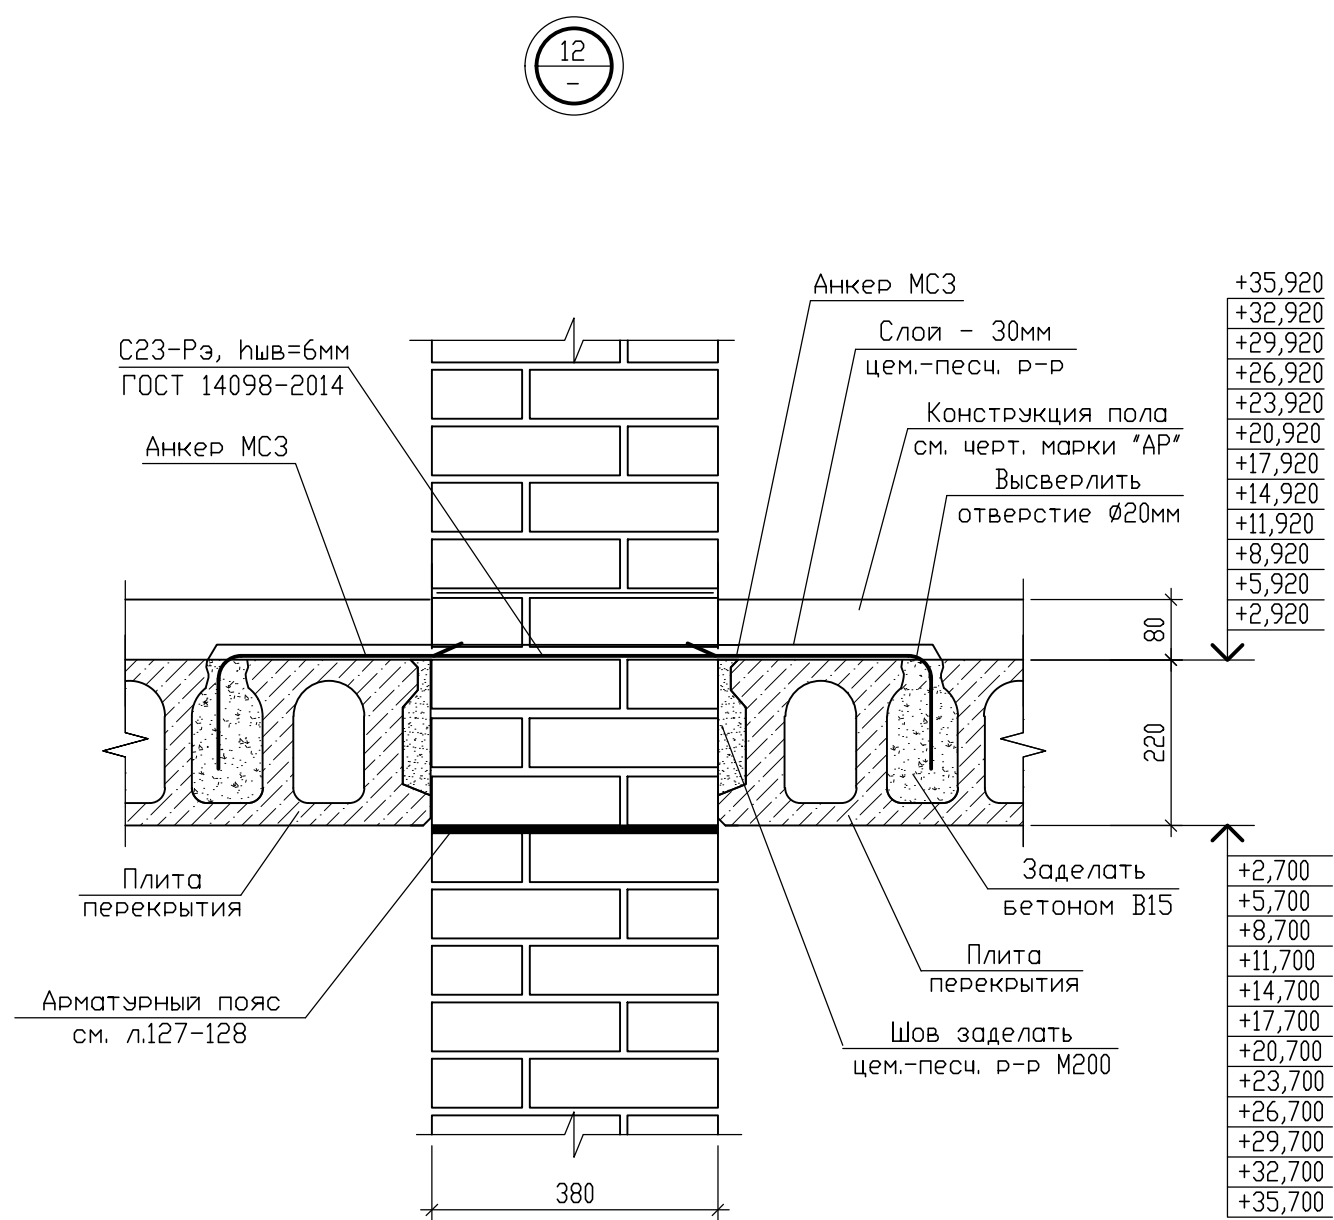
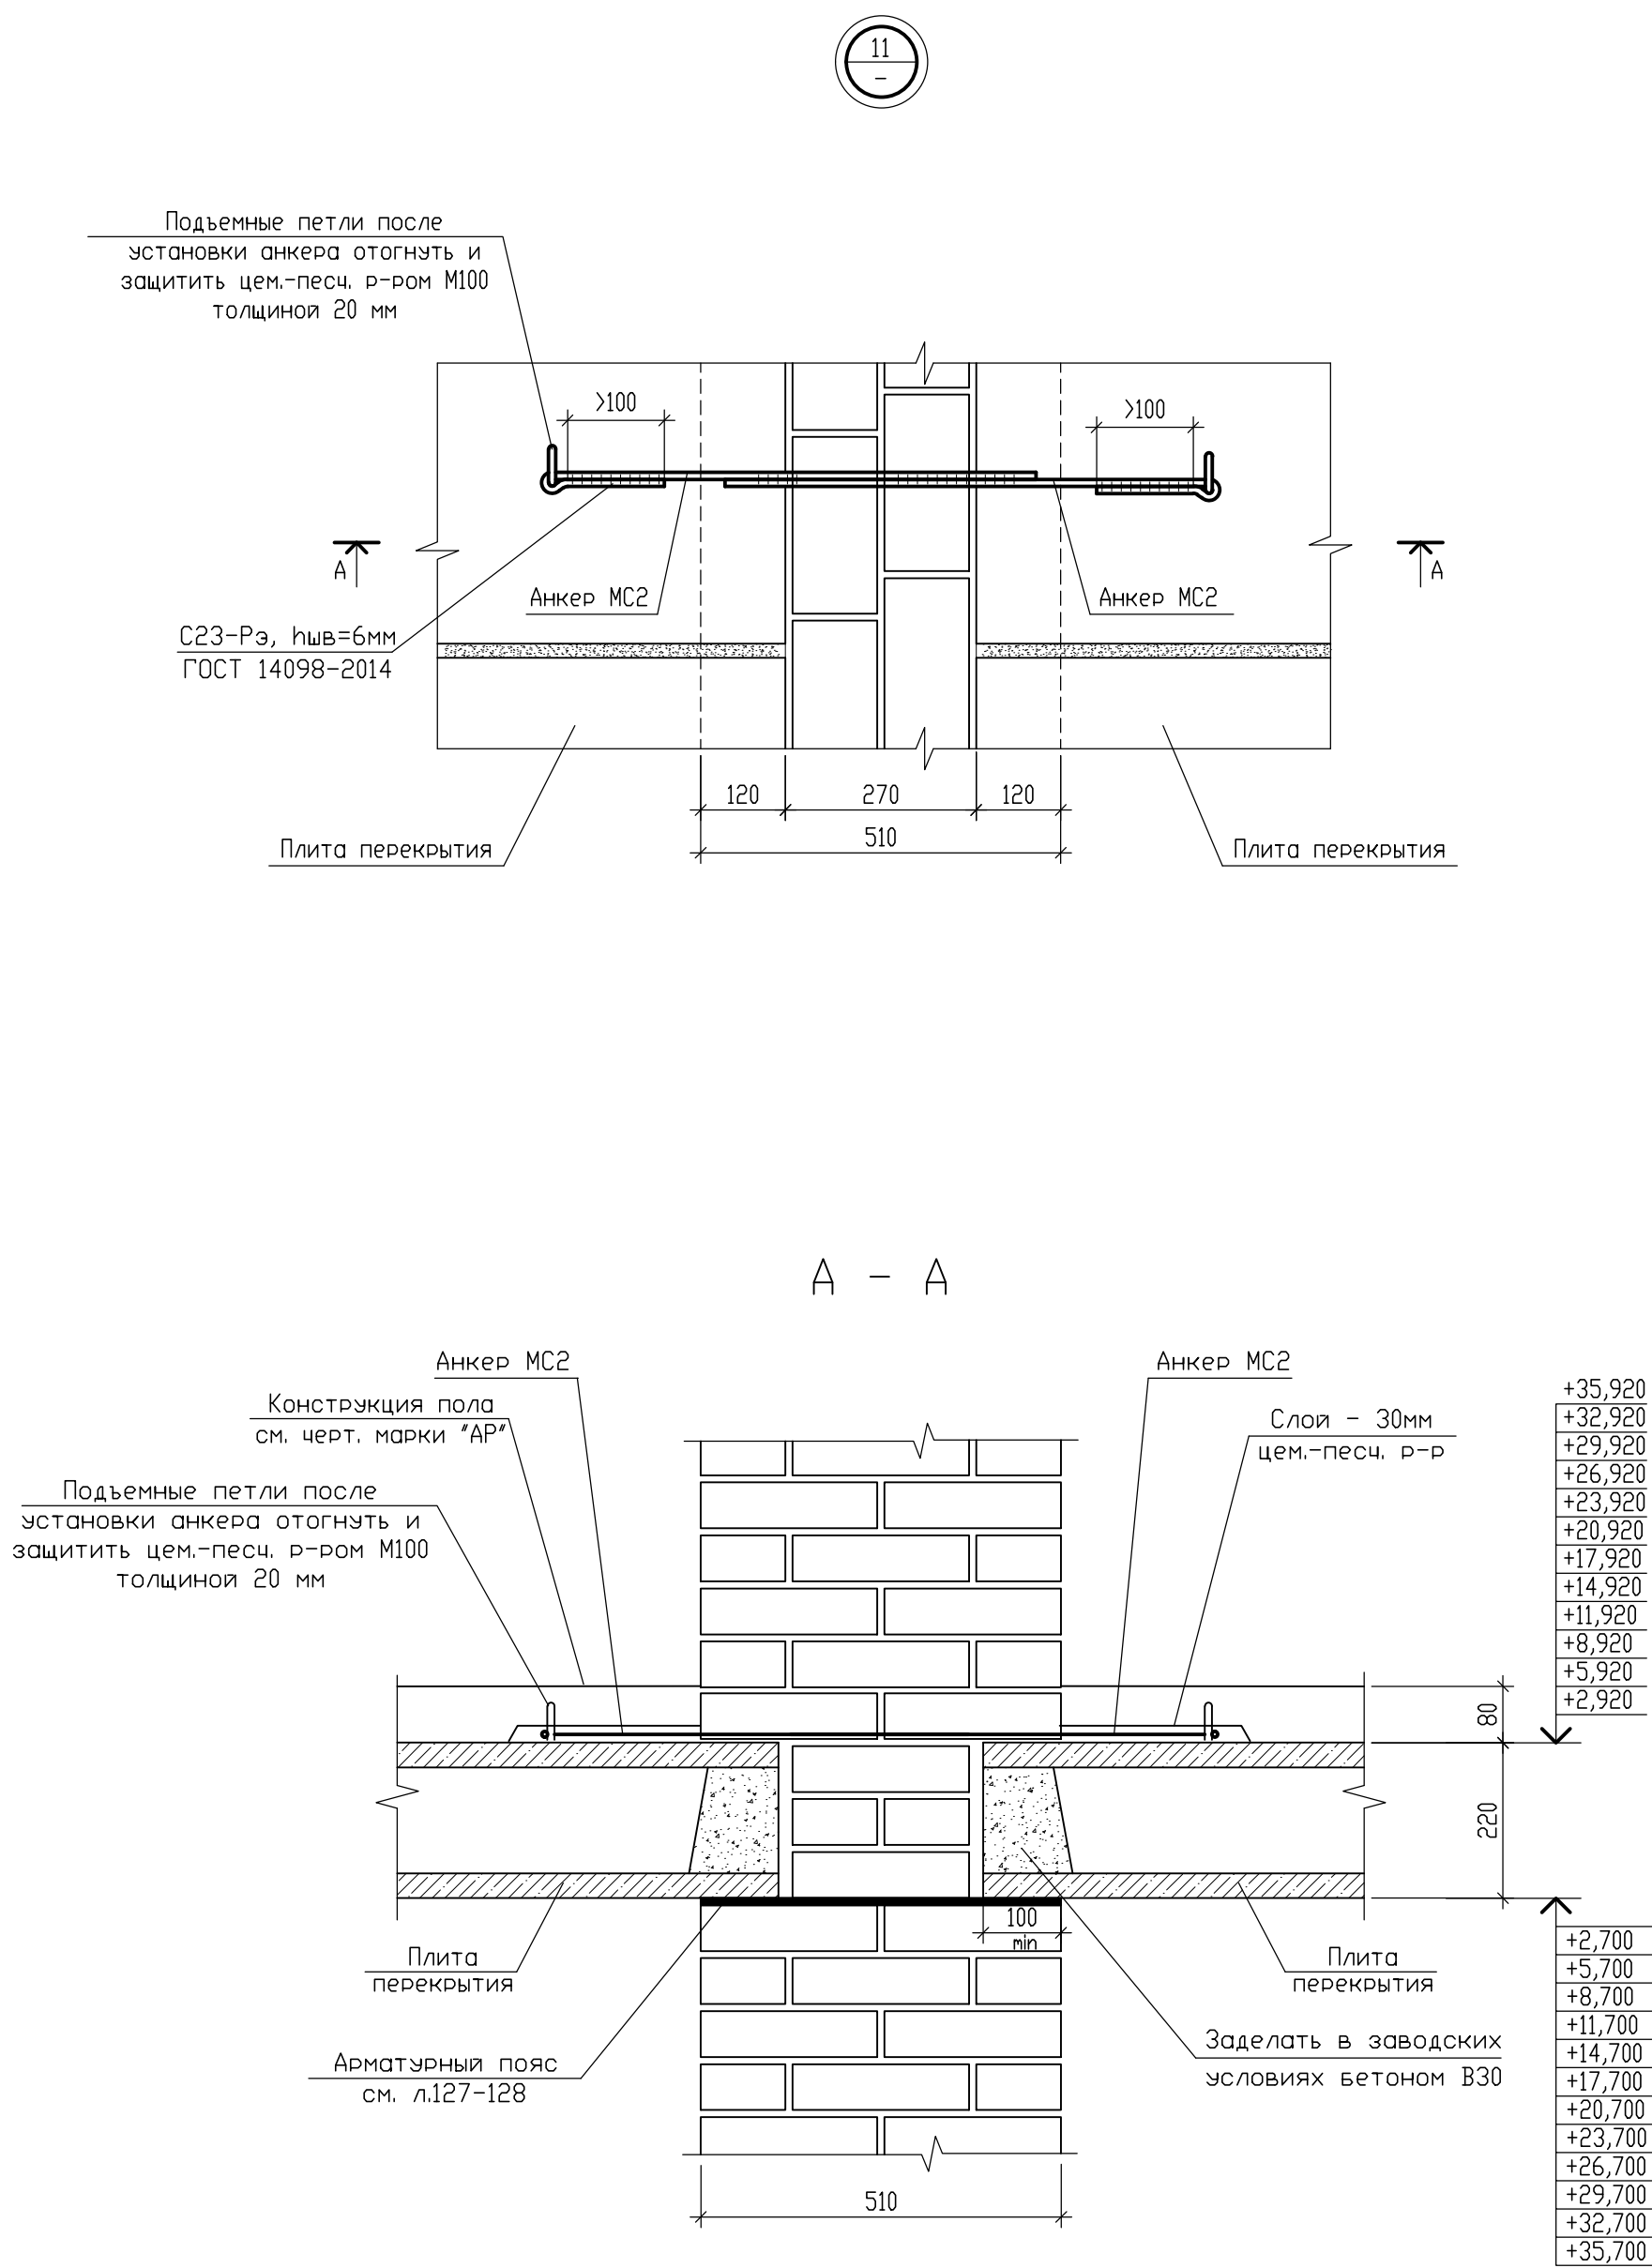


Условные обозначения

- кладка из кирпича керамического рядового одинарного полнотелого марки КР-р-по 250х120х65/1НФ/150/2,0/75/ГОСТ 530-2012 на цементно-песчаном растворе М100, F100 (для внутренних стен выше отм. 0.000 марка цементно-песчаного раствора М100)
- кладка из камня керамического пустотелого поризованного марки КМ-р 250х120х140/2,1НФ/150/1,0/50/ГОСТ 530-2012 на цементно-песчаном растворе М100, F100 (для внутренних стен выше отм. 0.000 марка цементно-песчаного раствора М100)
- кладка из кирпича керамического рядового одинарного пустотелого марки КР-р-пу 250х120х65/1НФ/150/1,4/50/ГОСТ 530-2012 на цементно-песчаном растворе М100, F100 (для внутренних стен выше отм. 0.000 марка цементно-песчаного раствора М100)
- пенополистирол ПСБ-С-35 ГОСТ 15588-2014

- Общие примечания даны на л.70.
- Спецификация элементов дана на л.77, 79, 91, 92, 94, 95, 97, 99.
- Узлы замаркированы на л.76, 78, 90, 93, 96, 98.

						09/08-2024/3-КР1		
						Многоквартирный жилой дом с инженерными коммуникациями, расположенный по адресу: Ярославская область, г. Ярославль, Дзержинский район, микрорайон №15 (КНЗУ:76:23:010402:995)		
Изм.	Колуч	Лист N док.	Подп.	Дата		Стадия	Лист	Листов
Разработал	Седов			08.2026		Конструктивные решения	Р	85
Проверил	Седов			08.2026				
Н.контроль	Артамонов			08.2026				
ГИП	Казакова			08.2026		Схема расположения плит перекрытия над 1-12 этажами. Узлы 11-12		ООО "Альфапроект" г.Ярославль

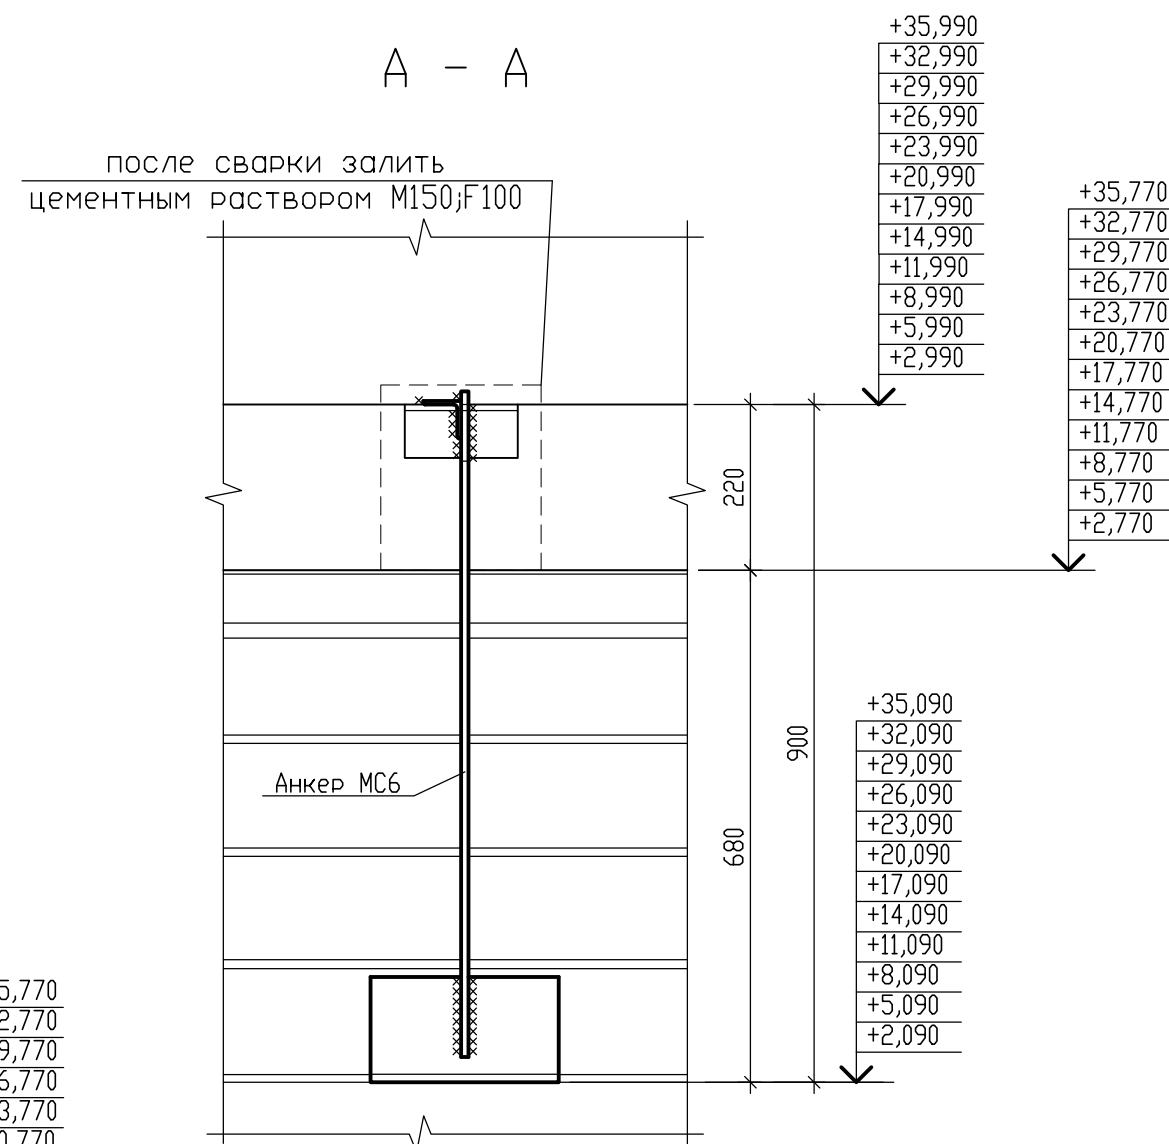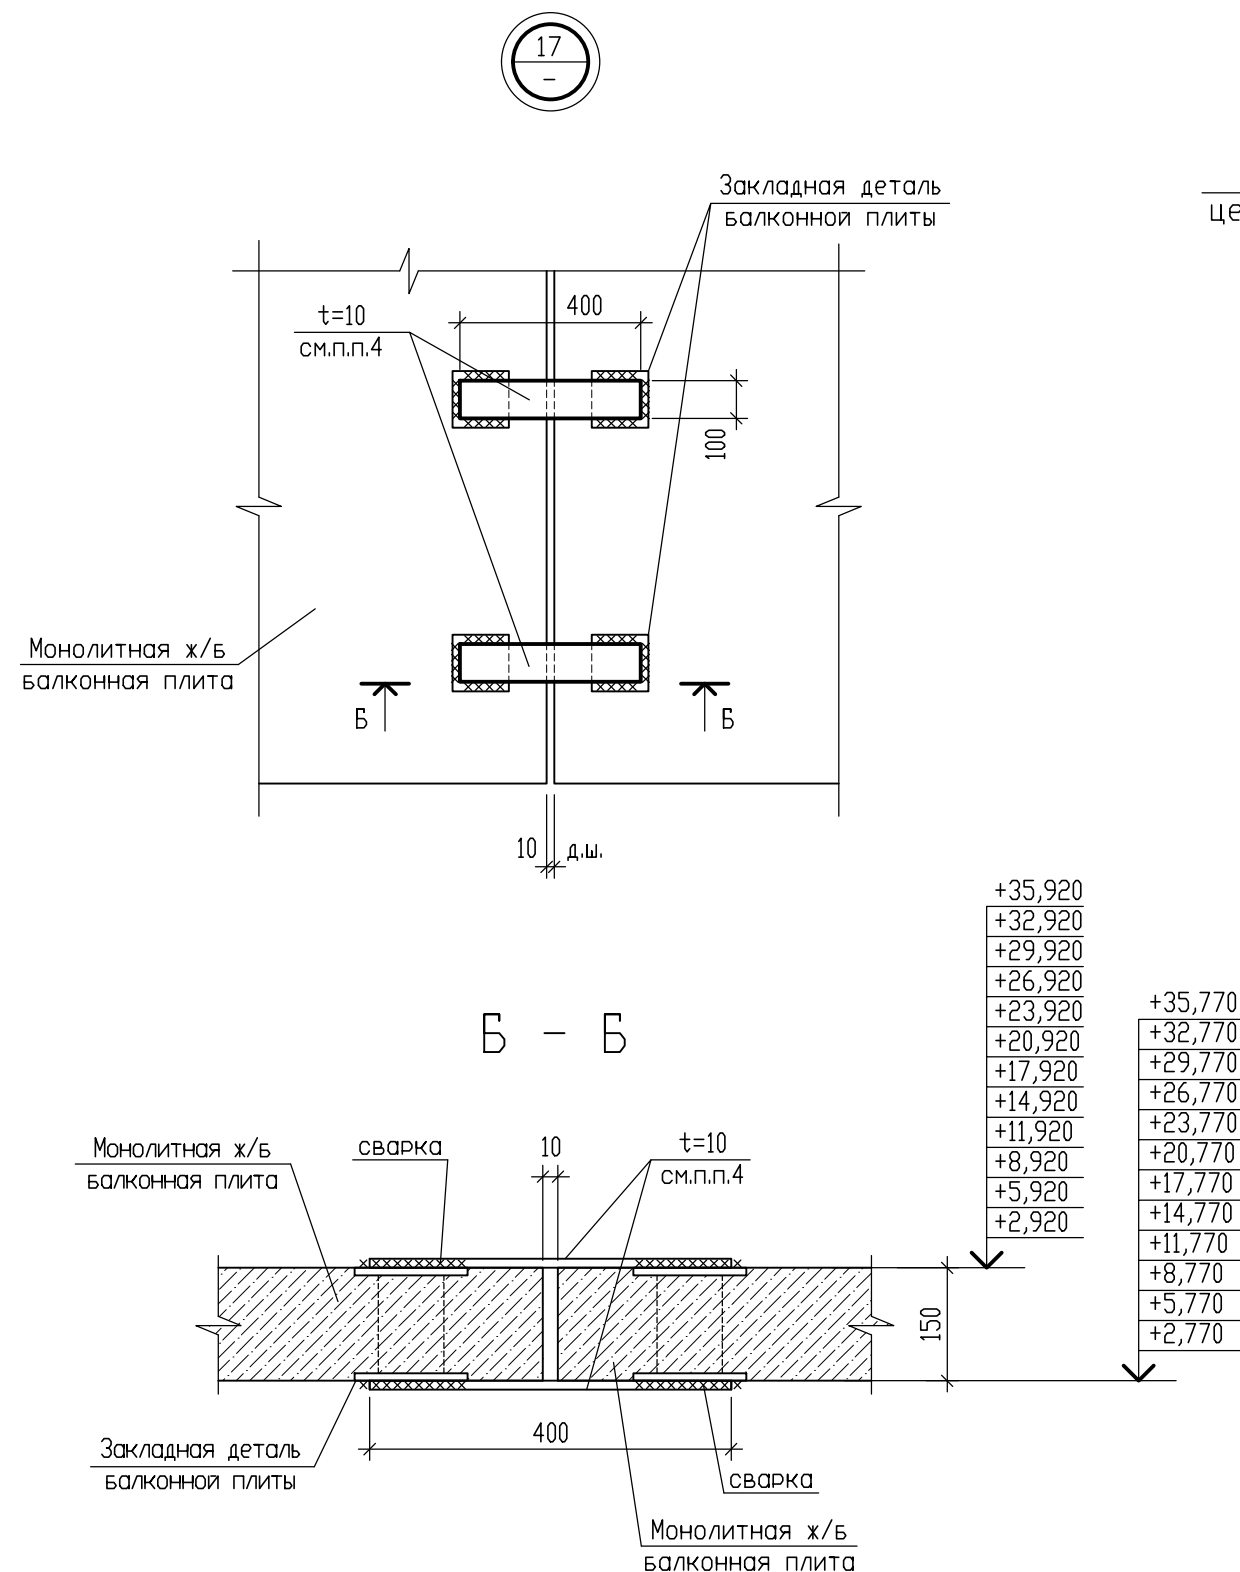
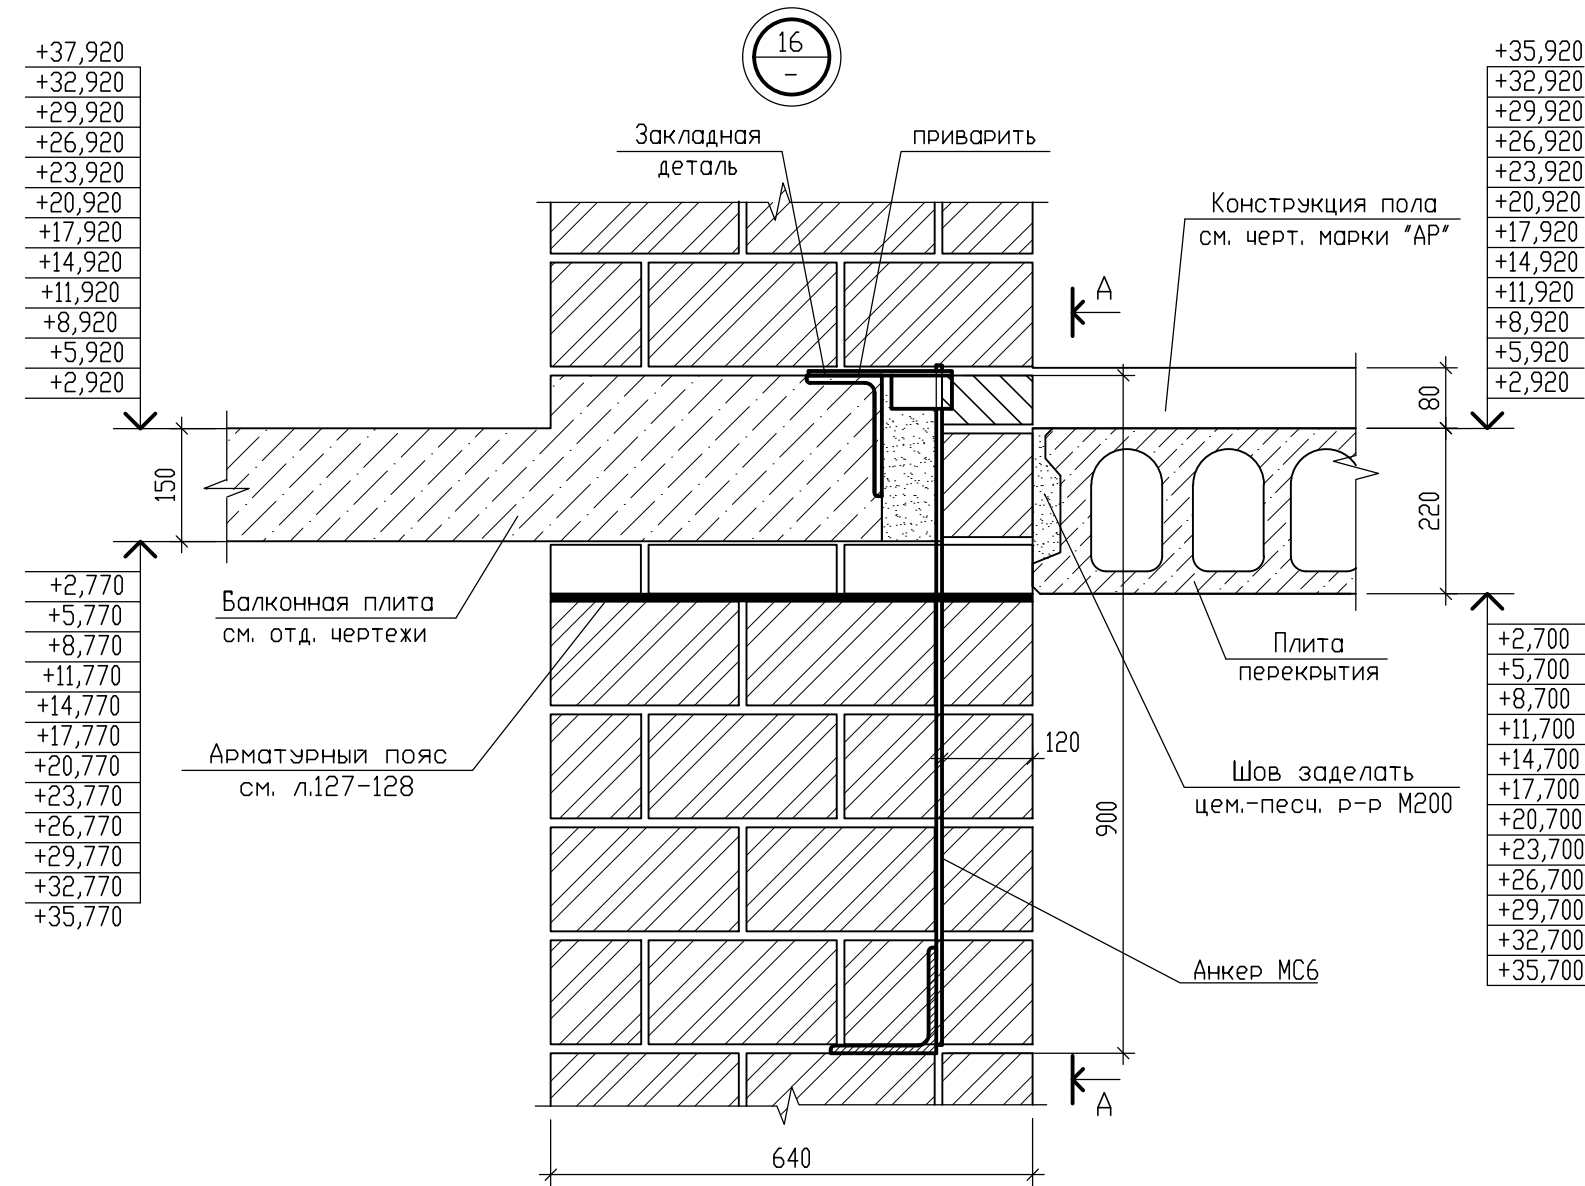
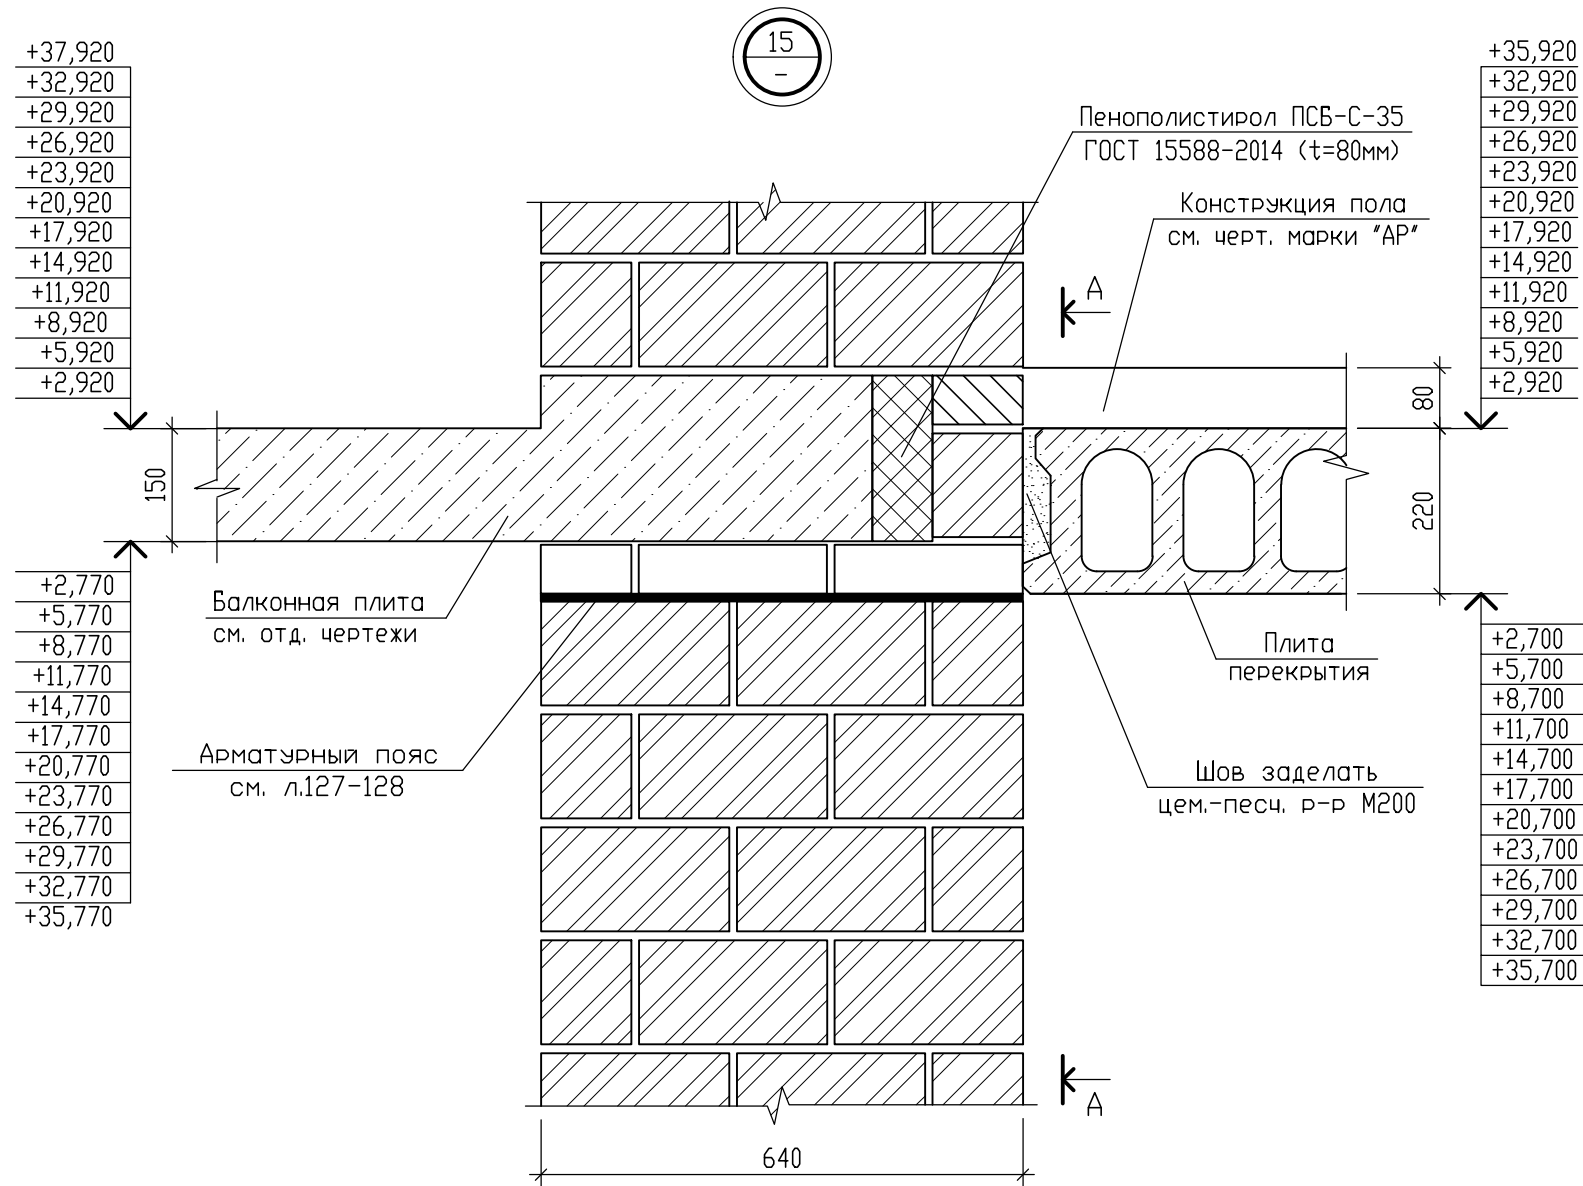


Условные обозначения

- кладка из кирпича керамического рядового одинарного полнотелого марки КР-р-п 250х120х65/1НФ/150/2,0/75/ГОСТ 530-2012 на цементно-песчаном растворе М100, F100 (для внутренних стен выше отм. 0.000 марка цементно-песчаного раствора М100)
- кладка из камня керамического пустотелого поризованного марки КМ-р 250х120х140/2,1НФ/150/1,0/50/ГОСТ 530-2012 на цементно-песчаном растворе М100, F100 (для внутренних стен выше отм. 0.000 марка цементно-песчаного раствора М100)
- кладка из кирпича керамического рядового одинарного пустотелого марки КР-р-п 250х120х65/1НФ/150/1,4/50/ГОСТ 530-2012 на цементно-песчаном растворе М100, F100 (для внутренних стен выше отм. 0.000 марка цементно-песчаного раствора М100)
- пенополистирол ПСБ-С-35 ГОСТ 15588-2014

- Общие примечания даны на л.70.
- Спецификация элементов дана на л.77, 79, 91, 92, 94, 95, 97, 99.
- Узлы замаркированы на л.76, 78, 90, 93, 96, 98.
- Пластины t=10 приварить к закладным деталям балконной плиты с двух сторон.

						09/08-2024/3-КР1			
						Многоквартирный жилой дом с инженерными коммуникациями, расположенный по адресу: Ярославская область, г. Ярославль, Дзержинский район, микрорайон №15 (КНЗУ:76:23:010402:995)			
Изм.	Колуч	Лист	N док.	Подп.	Дата	Конструктивные решения	Стадия	Лист	Листов
Разработал	Седов				08.2026		Р	87	
Проверил	Седов				08.2026				
Н.контроль	Артамонов				08.2026				
ГИП	Казакова				08.2026	Схема расположения плит перекрытия над 1-12 этажами. Узлы 15-17		000 "Альфапроект" г.Ярославль	

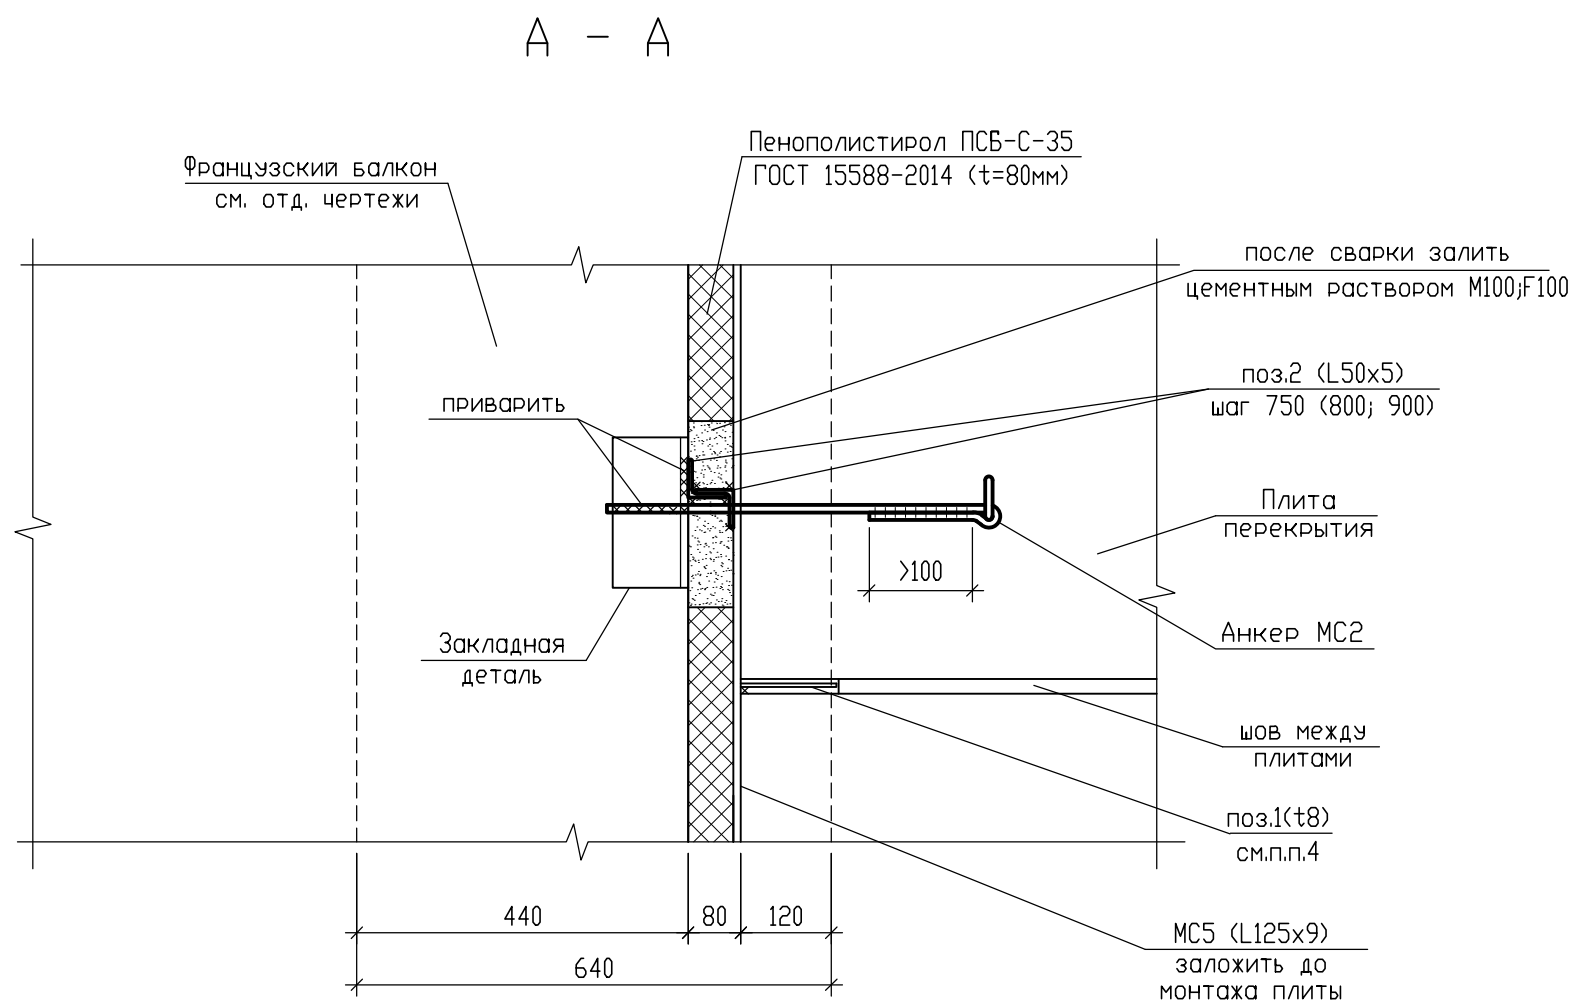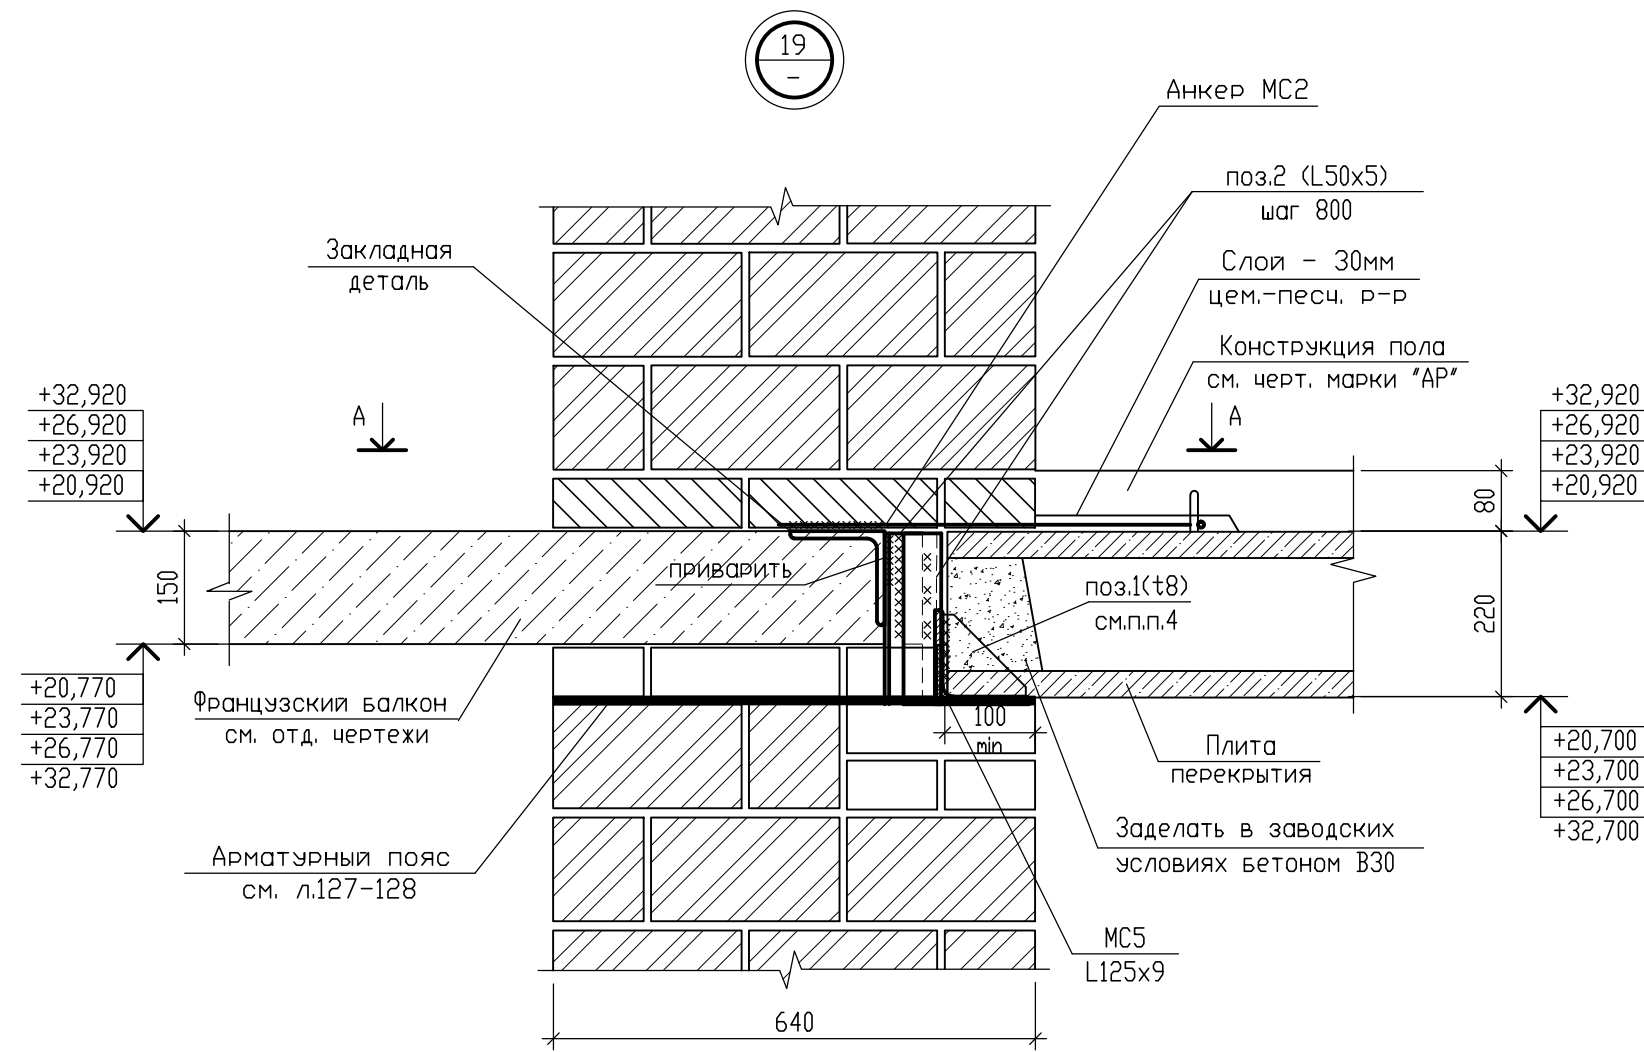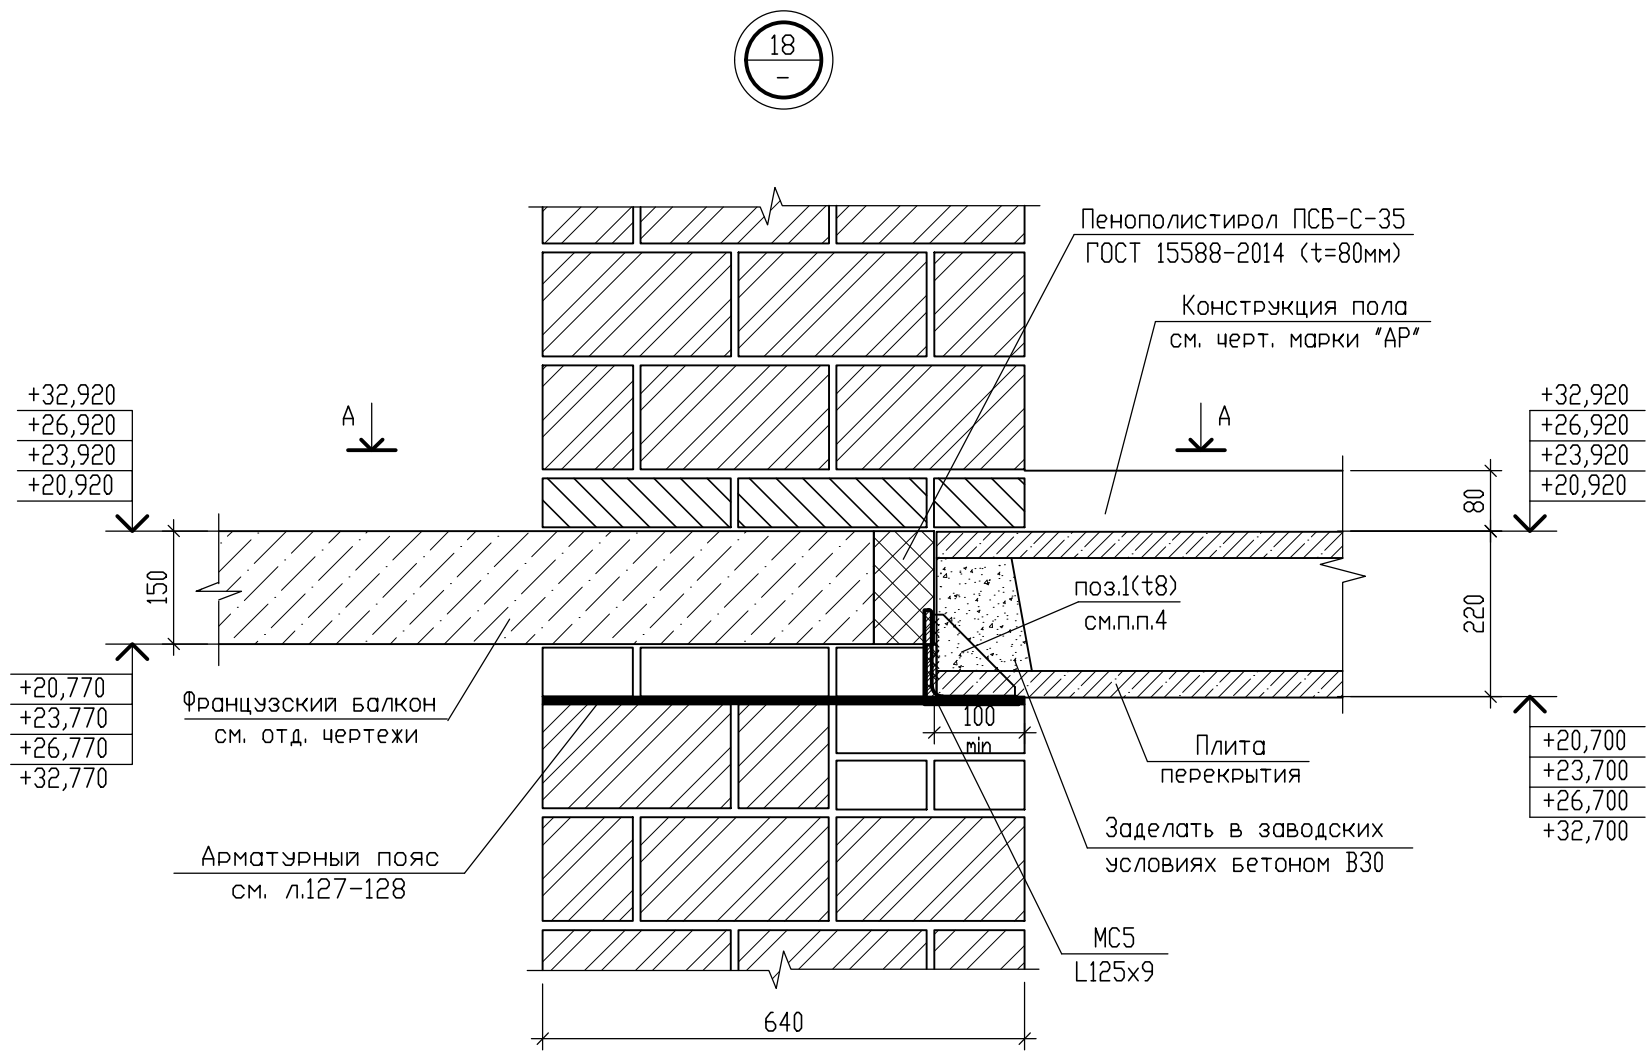




Условные обозначения

- кладка из кирпича керамического рядового одинарного полнотелого марки КР-р-по 250x120x65/1НФ/150/2,0/75/ГОСТ 530-2012 на цементно-песчаном растворе М100, F100 (для внутренних стен выше отм. 0.000 марка цементно-песчаного раствора М100)
- кладка из камня керамического пустотелого поризованного марки КМ-р 250x120x140/2,1НФ/150/1,0/50/ГОСТ 530-2012 на цементно-песчаном растворе М100, F100 (для внутренних стен выше отм. 0.000 марка цементно-песчаного раствора М100)
- кладка из кирпича керамического рядового одинарного пустотелого марки КР-р-пу 250x120x65/1НФ/150/1,4/50/ГОСТ 530-2012 на цементно-песчаном растворе М100, F100 (для внутренних стен выше отм. 0.000 марка цементно-песчаного раствора М100)
- пенополистирол ПСБ-С-35 ГОСТ 15588-2014

- Общие примечания даны на л.70.
- Спецификация элементов дана на л.97, 99
- Узлы замаркированы на л.96, 98.
- Пластины толщиной 8мм приварить к соединительному элементу МС5 (L125x9) с одной стороны при монтаже плит перекрытия.

Изм.	Колуч	Лист N док.	Подп.	Дата
Разработал	Седов			08.2026
Проверил	Седов			08.2026
Н.контроль	Артамонов			08.2026
ГИП	Казакова			08.2026

09/08-2024/3-КР1				
Многоквартирный жилой дом с инженерными коммуникациями, расположенный по адресу: Ярославская область, г. Ярославль, Дзержинский район, микрорайон №15 (КНЗУ:76:23:010402:995)				
Конструктивные решения			Р	88
Схема расположения плит перекрытия над 1-12 этажами. Узлы 18-19			ООО "Альфапроект" г.Ярославль	

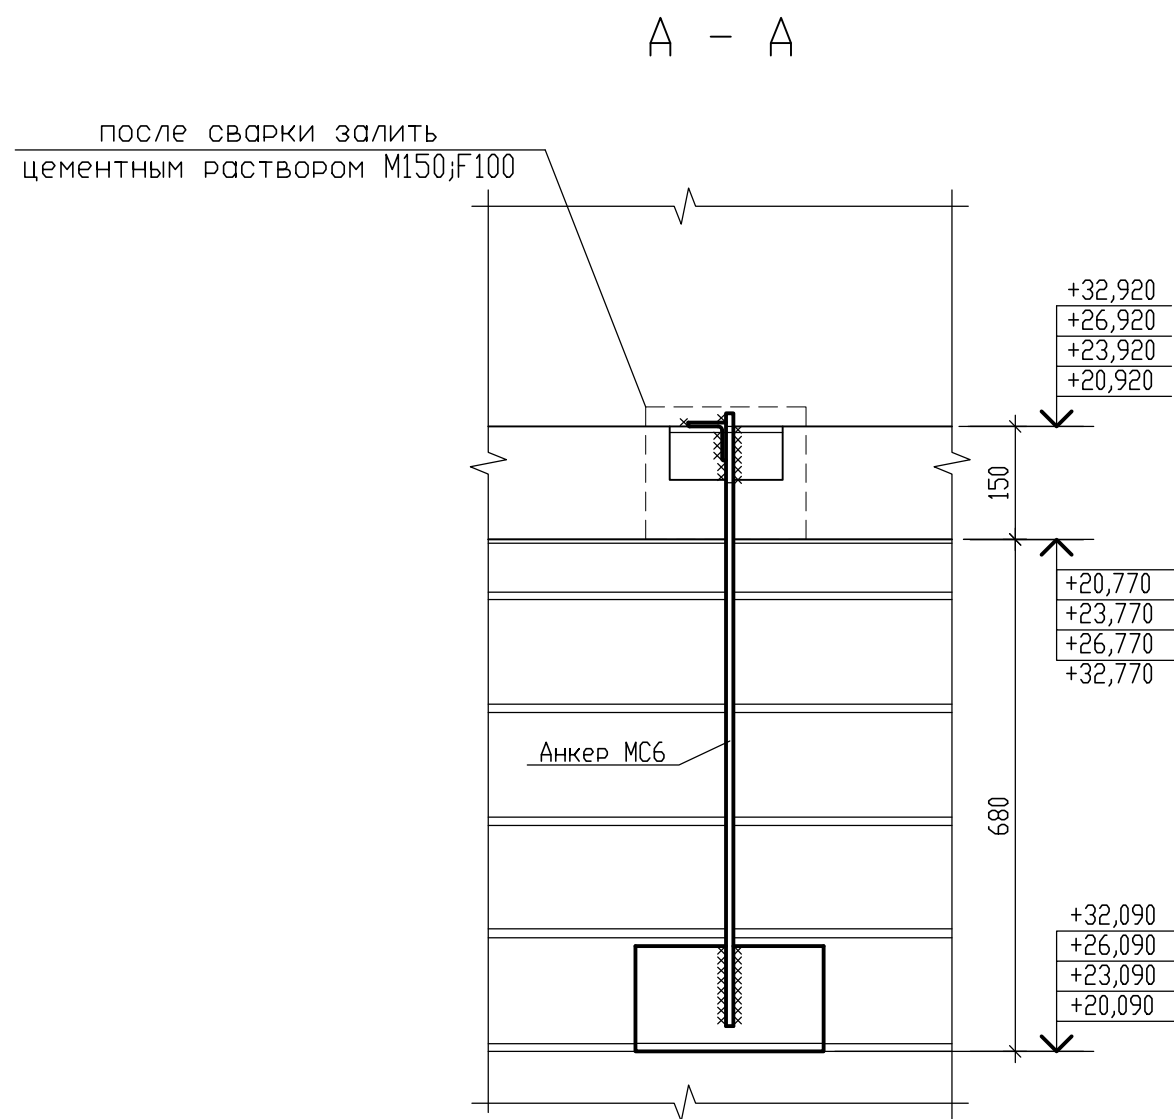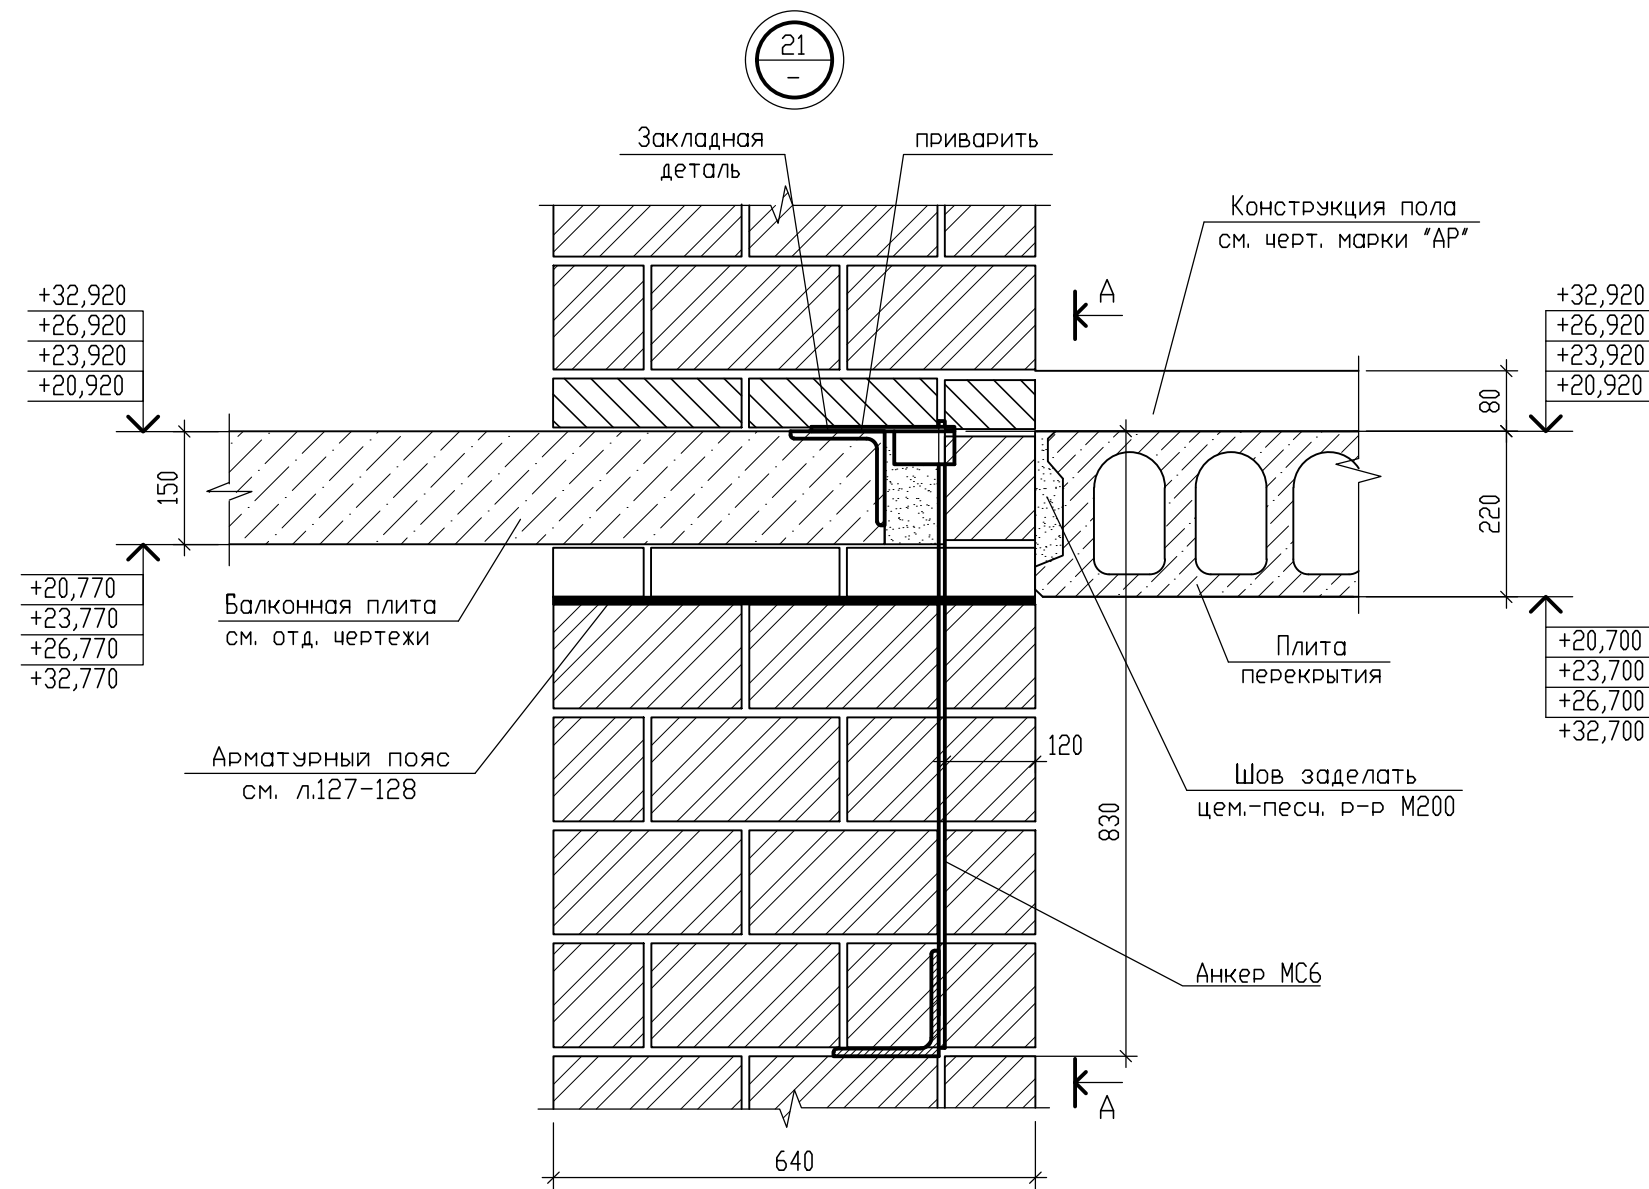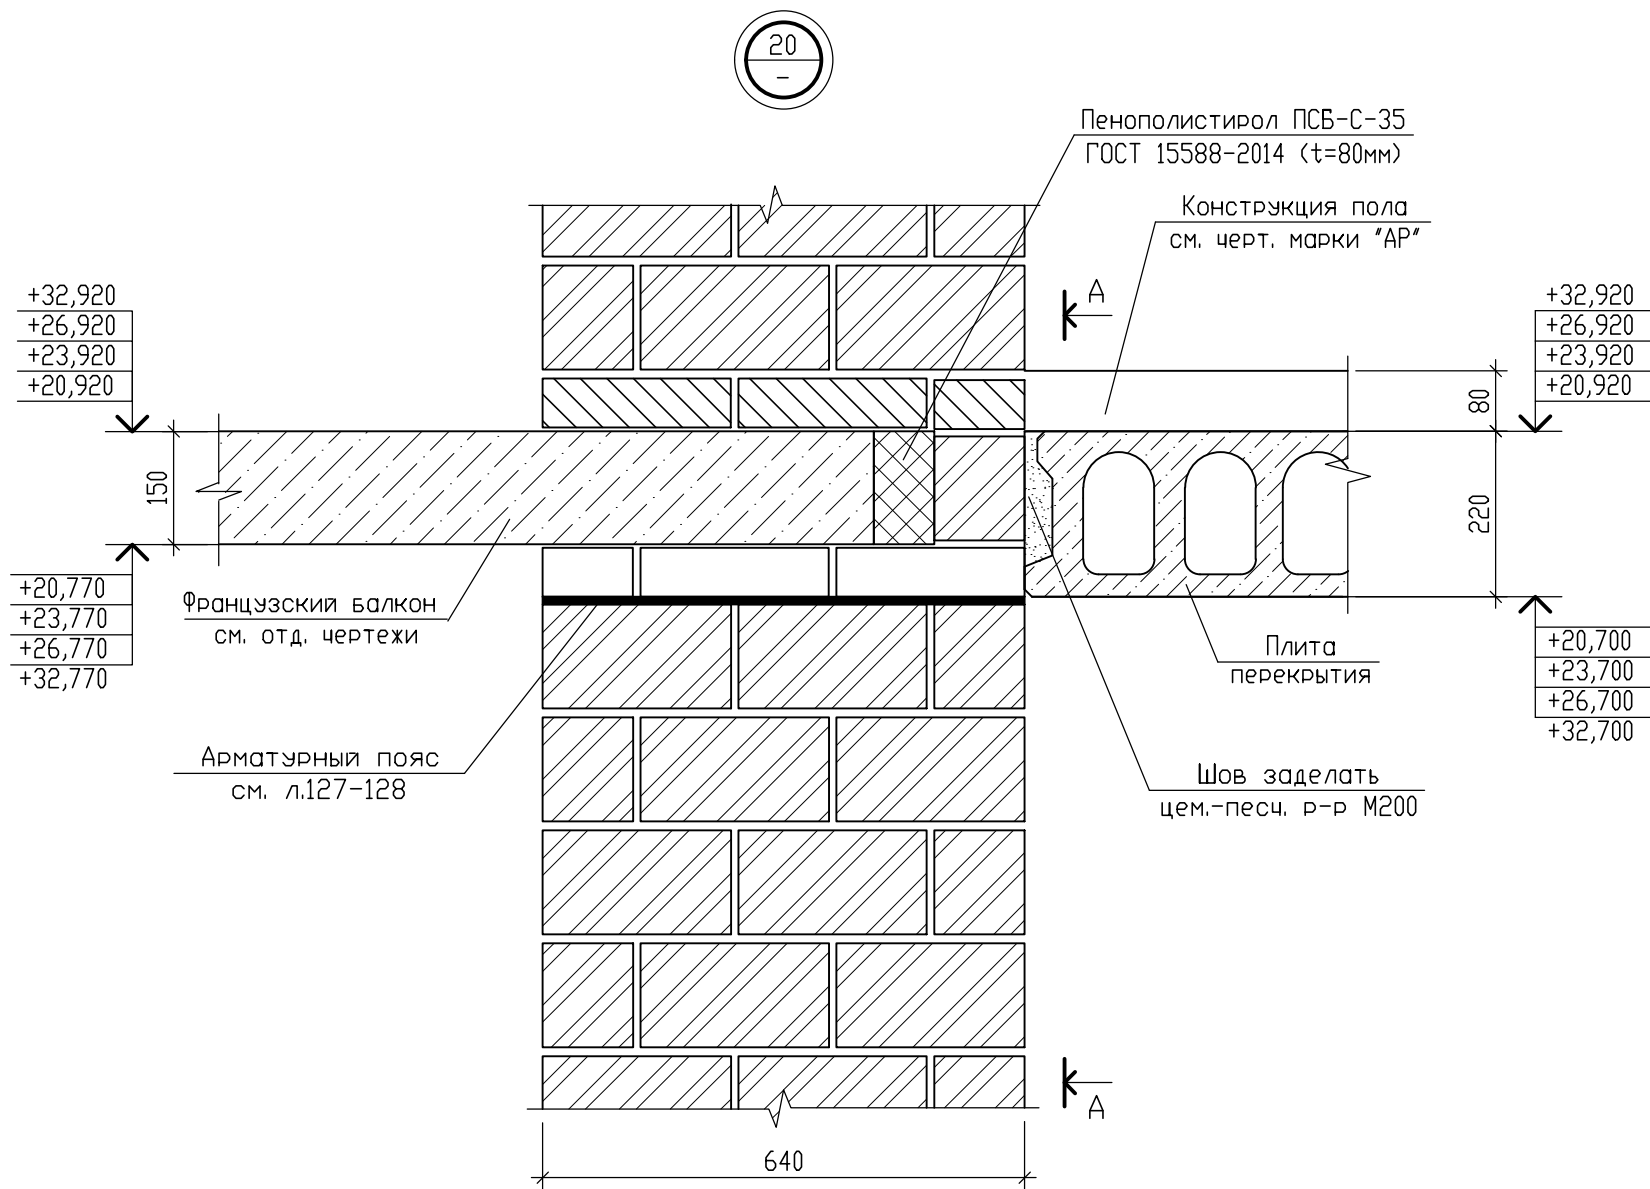


Условные обозначения

- кладка из кирпича керамического рядового одинарного полнотелого марки КР-р-по 250х120х65/1НФ/150/2,0/75/ГОСТ 530-2012 на цементно-песчаном растворе М100, F100 (для внутренних стен выше отм. 0.000 марка цементно-песчаного раствора М100)
- кладка из камня керамического пустотелого поризованного марки КМ-р 250х120х140/2,1НФ/150/1,0/50/ГОСТ 530-2012 на цементно-песчаном растворе М100, F100 (для внутренних стен выше отм. 0.000 марка цементно-песчаного раствора М100)
- кладка из кирпича керамического рядового одинарного пустотелого марки КР-р-пу 250х120х65/1НФ/150/1,4/50/ГОСТ 530-2012 на цементно-песчаном растворе М100, F100 (для внутренних стен выше отм. 0.000 марка цементно-песчаного раствора М100)
- пенополистирол ПСБ-С-35 ГОСТ 15588-2014

- Общие примечания даны на л.70.
- Спецификация элементов дана на л.97, 99.
- Узлы замаркированы на л.96, 98.

						09/08-2024/3-КР1			
						Многоквартирный жилой дом с инженерными коммуникациями, расположенный по адресу: Ярославская область, г. Ярославль, Дзержинский район, микрорайон №15 (КНЗУ:76:23:010402:995)			
Изм.	Колуч	Лист	№ док.	Подп.	Дата	Конструктивные решения	Стадия	Лист	Листов
Разработал	Седов				08.2026		Р	89	
Проверил	Седов				08.2026				
Н.контроль	Артамонов				08.2026				
ГИП	Казакова				08.2026	Схема расположения плит перекрытия над 1-7 этажами. Узлы 18-20		000 "Альфапроект" г.Ярославль	

Схема расположения плит перекрытия над 2-8, этажами (секция 1)

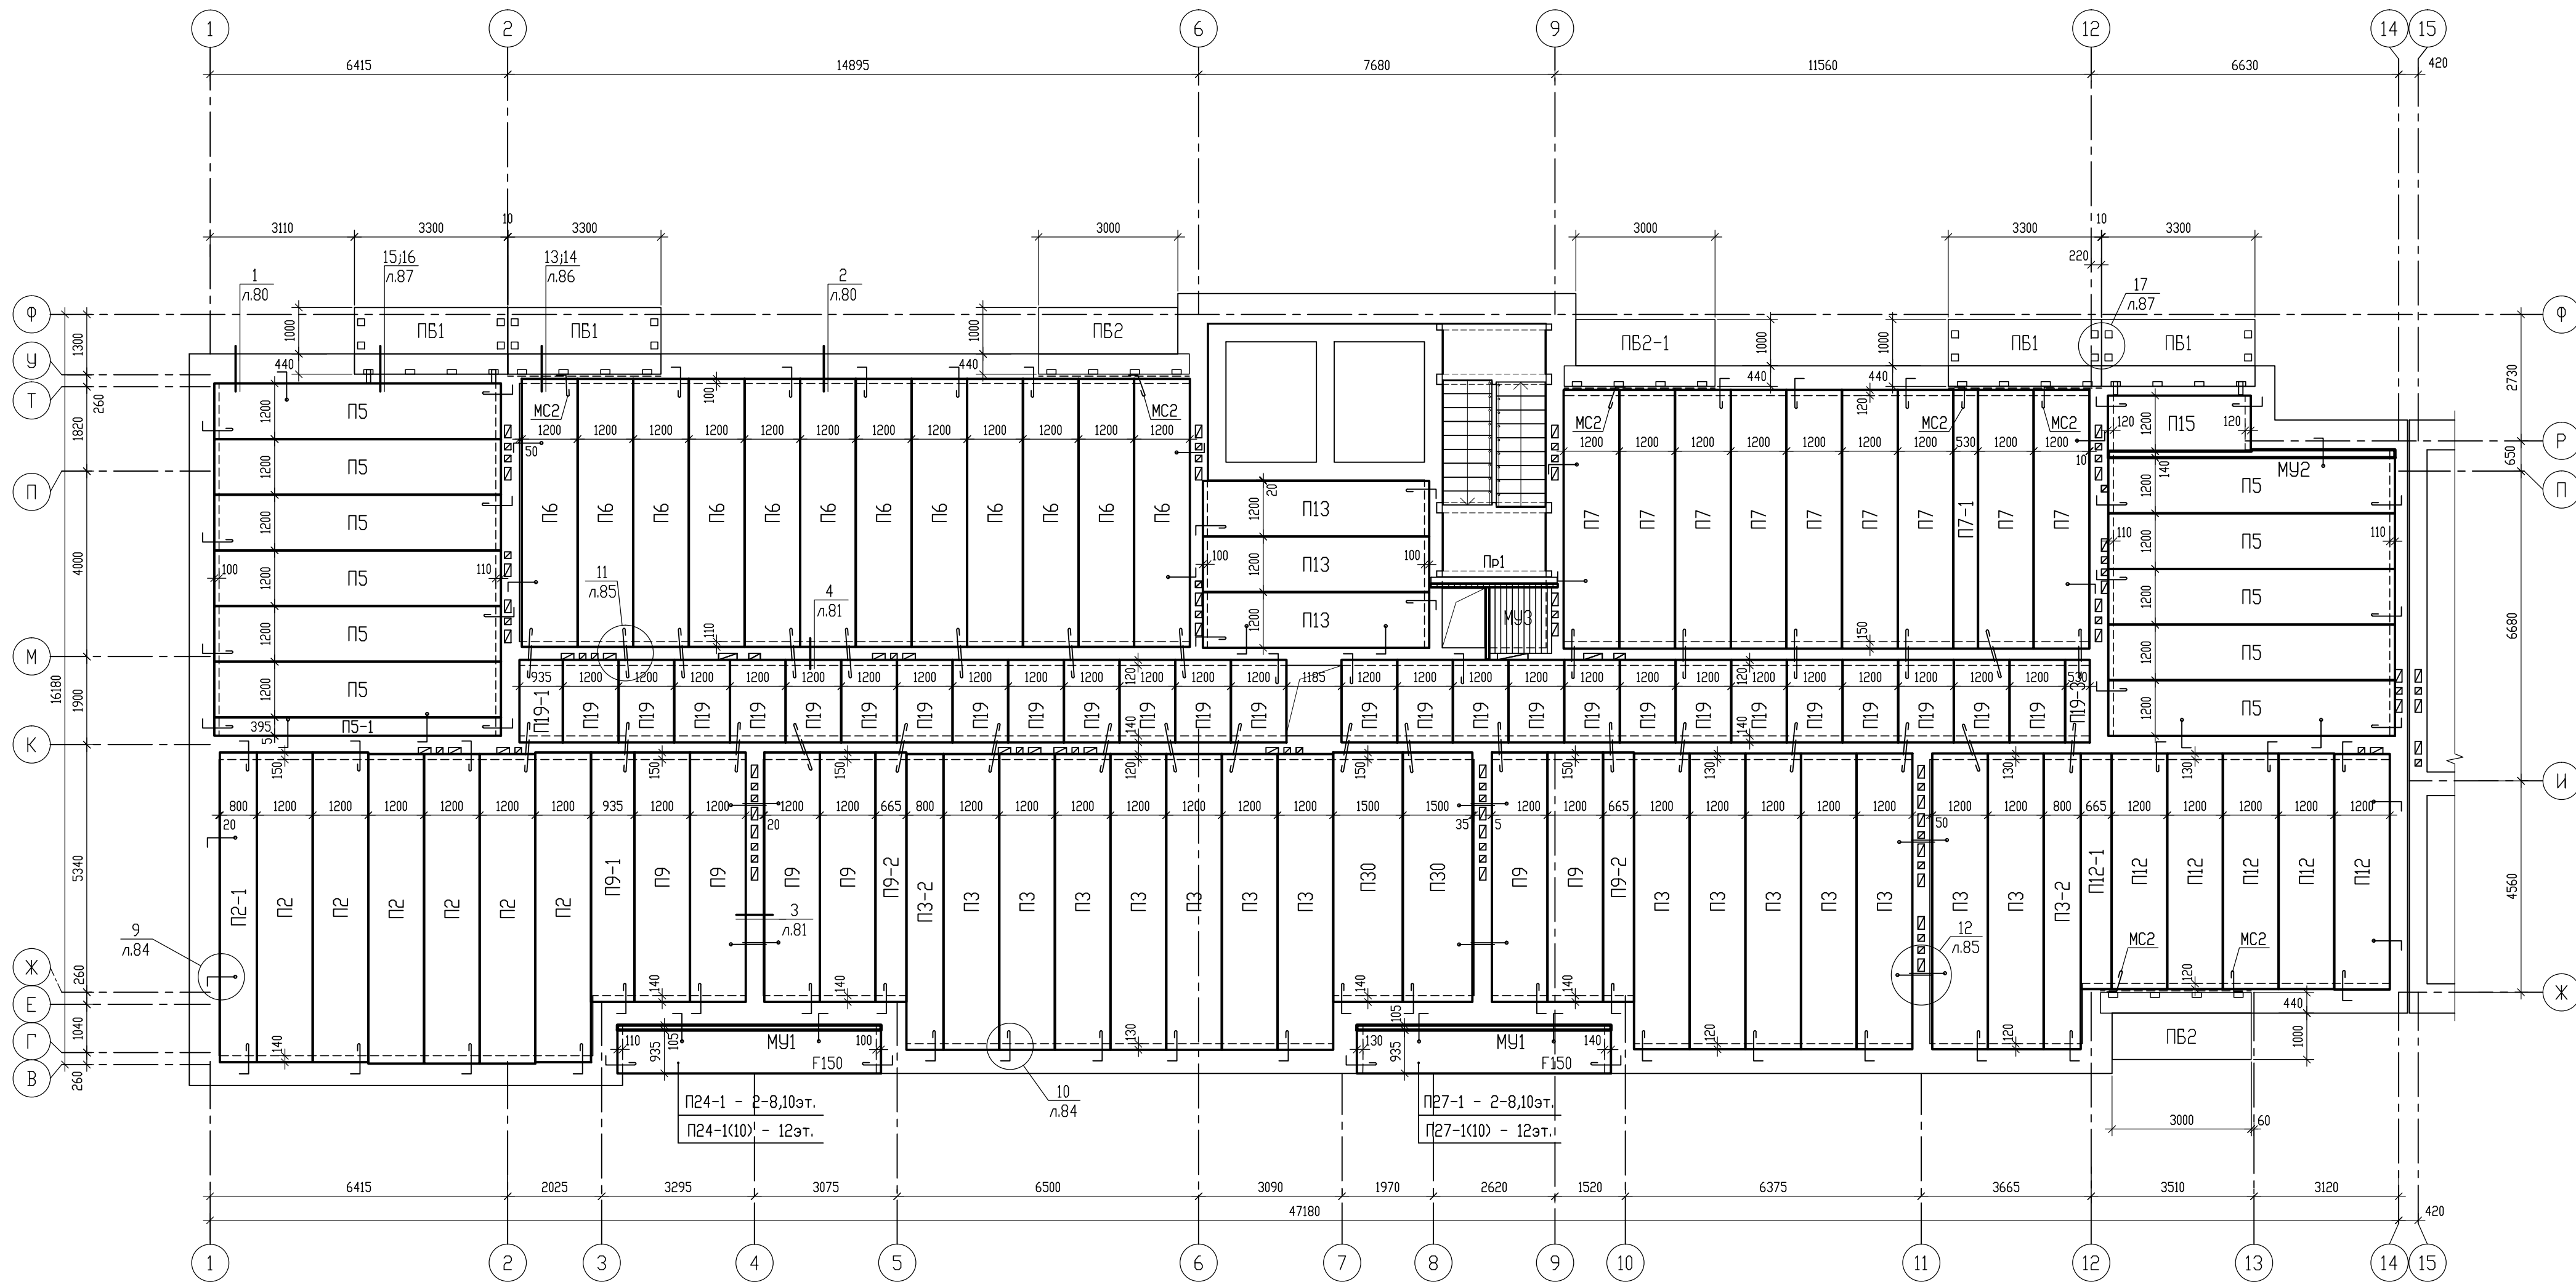

Условные обозначения

- анкер МС1
- анкер МС2 (на узел 2шт.)
- анкер МС3 (на узел 2шт.)
- анкер МС4
- соединительное изделие МС5
- соединительное изделие МС6

- Общие примечания даны на л.70.
- Узлы разработаны на л.80-89.
- Спецификация дана на л.91-92.
- Отметка низа балконных плит +5,770; +8,770; +11,770; +14,770; +17,770; +20,770; +23,770.
Отметка низа плит в лестничной клетке +5,750; +8,750; +11,750; +14,750; +17,750; +20,750; +23,750.
Все остальные плиты на отм. низа +5,700; +8,700; +11,700; +14,700; +17,700; +20,700; +23,700.

09/08-2024/3-КР1					
Многоквартирный жилой дом с инженерными коммуникациями, расположенный по адресу: Ярославская область, г. Ярославль, Дзержинский район, микрорайон №15 (КНЗУ:76:23:010402:995)					
Изм.	Колуч	Лист	№ док.	Подп.	Дата
Разработал	Седов	08.2026			
Проверил	Седов	08.2026			
Н.контроль	Артамонов	08.2026			
ГИП	Казачкова	08.2026			
Конструктивные решения				Стадия	Лист
Схема расположения плит перекрытия над 2-8 этажами (секция 1)				Р	90
				ООО "Альфапроект" г.Ярославль	

Спецификация элементов перекрытия над 2-8, этажами (секция 1)

Марка, поз.	Обозначение	Наименование	Кол-во	Масса ед.,кг.	Примечание
		Плиты перекрытия	108		
П2	ИЖ 568-14	ПБ 67-12-8	6	2380	
П2-1	ИЖ 568/13 вып.2	ПБ 67-8-8	1	1590	ширина 800мм
П3	ИЖ 568-14	ПБ 64-12-8	14	2270	
П3-2	ИЖ 568/13 вып.2	ПБ 64-8-8	2	1520	ширина 800мм
П5	ИЖ 568-14	ПБ 62-12-8	11	2200	
П5-1	ИЖ 568/13 вып.2	ПБ 62-4-8	1	730	ширина 395мм
П6	ИЖ 568-14	ПБ 58-12-8	12	2050	
П7	ИЖ 568-14	ПБ 56-12-8	9	1980	
П7-1	ИЖ 568/13 вып.2	ПБ 56-5-8	1	880	ширина 530мм
П9	ИЖ 568-14	ПБ 54-12-8	6	1910	
П9-1	ИЖ 568/13 вып.2	ПБ 54-9-8	1	1500	ширина 935мм
П9-2	ИЖ 568/13 вып.2	ПБ 54-7-8	2	1070	ширина 665мм
П12	ИЖ 568-14	ПБ 51-12-8	5	1800	
П12-1	ИЖ 568/13 вып.2	ПБ 51-7-8	1	1010	ширина 665мм
П13	ИЖ 568-14	ПБ 49-12-8	3	1730	
П15	ИЖ 568-14	ПБ 31-12-8	1	1090	
П19	ИЖ 568-14	ПБ 18-12-8	26	640	
П19-1	ИЖ 568/13 вып.2	ПБ 18-9-8	1	500	ширина 935мм
П19-3	ИЖ 568/13 вып.2	ПБ 18-5-8	1	280	ширина 530мм
П24-1	ИЖ 568/13 вып.2	ПБ 57-9-8 F150	1	1580	ширина 935мм
П27-1	ИЖ 568/13 вып.2	ПБ 55-9-8 F150	1	1520	ширина 935мм
П30	ИЖ 568-14	ПБ 54-15-8	2	2440	
		Перемычки			
Пр1	1.038.1-1 в.1	ЗПБ 27-8-п	1	180	

Все плиты перекрытия изготовить с монтажными петлями

Спецификация элементов перекрытия над 2-8 этажами (секция 1)

Марка, поз.	Обозначение	Наименование	Кол-во	Масса ед.,кг.	Примечание
		Плиты балконные	7		
ПБ1	09/08-2024/З-КР1 л.108	Плита балконная ПБ1 F150	4	2050	
ПБ2	09/08-2024/З-КР1 л.109	Плита балконная ПБ2 F150	2	1925	
ПБ2-1	09/08-2024/З-КР1 л.110	Плита балконная ПБ2-1 F150	1	1925	зеркально
		Монолитные участки			
МУ1	09/08-2024/З-КР1 л.70	Монолитный участок МУ1	11,1		м.п.
МУ2	09/08-2024/З-КР1 л.70	Монолитный участок МУ2	6,2		м.п.
МУ3	09/08-2024/З-КР1 л.118	Монолитный участок МУ3	1		шт.
		Соединительные изделия			
МС1	09/08-2024/З-КР1 л.70	Соединительное изделие МС1	64	1,27	81,28
МС2	09/08-2024/З-КР1 л.70	Соединительное изделие МС2	71	1,15	81,65
МС3	09/08-2024/З-КР1 л.70	Соединительное изделие МС3	12	0,85	10,20
МС4	09/08-2024/З-КР1 л.70	Соединительное изделие МС4	24	0,89	21,36
МС5	ГОСТ 8509-93	L125x9; L=м.п., C245	16,4	17,30	283,72
МС6	09/08-2024/З-КР1 л.70	Соединительное изделие МС6	4	6,38	25,52
1	ГОСТ 19903-2015	-8x130; L=130	14	1,06	14,84
2	ГОСТ 8510-86	L50x5; C245; L=220	40	0,83	33,20
	ГОСТ 19903-2015	-10x100; L=400	8	3,14	25,12

1. Данный лист см. совместно с л.90.
2. Расход элементов дан на один этаж.

Изм. N подл.

Подпись и дата

Взам. инв. N

09/08-2024/З-КР1

Многоквартирный жилой дом с инженерными коммуникациями, расположенный по адресу: Ярославская область, г. Ярославль, Дзержинский район, микрорайон №15 (КНЗУ:76:23:010402:995)

Изм. Кол-во Лист N док. Подп. Дата

Разработал Седов 08.2026

Проверил Седов 08.2026

Н.контроль Артамонов 08.2026

ГИП Казакова 08.2026

Конструктивные решения

Спецификация элементов перекрытия над 2-8 этажами (секция 1)

Стадия Лист Листов


Р 91

ALFA

000 "Альфапроект" г.Ярославль

Формат А2

Схема расположения плит перекрытия над 2-5 этажами (секция 2)

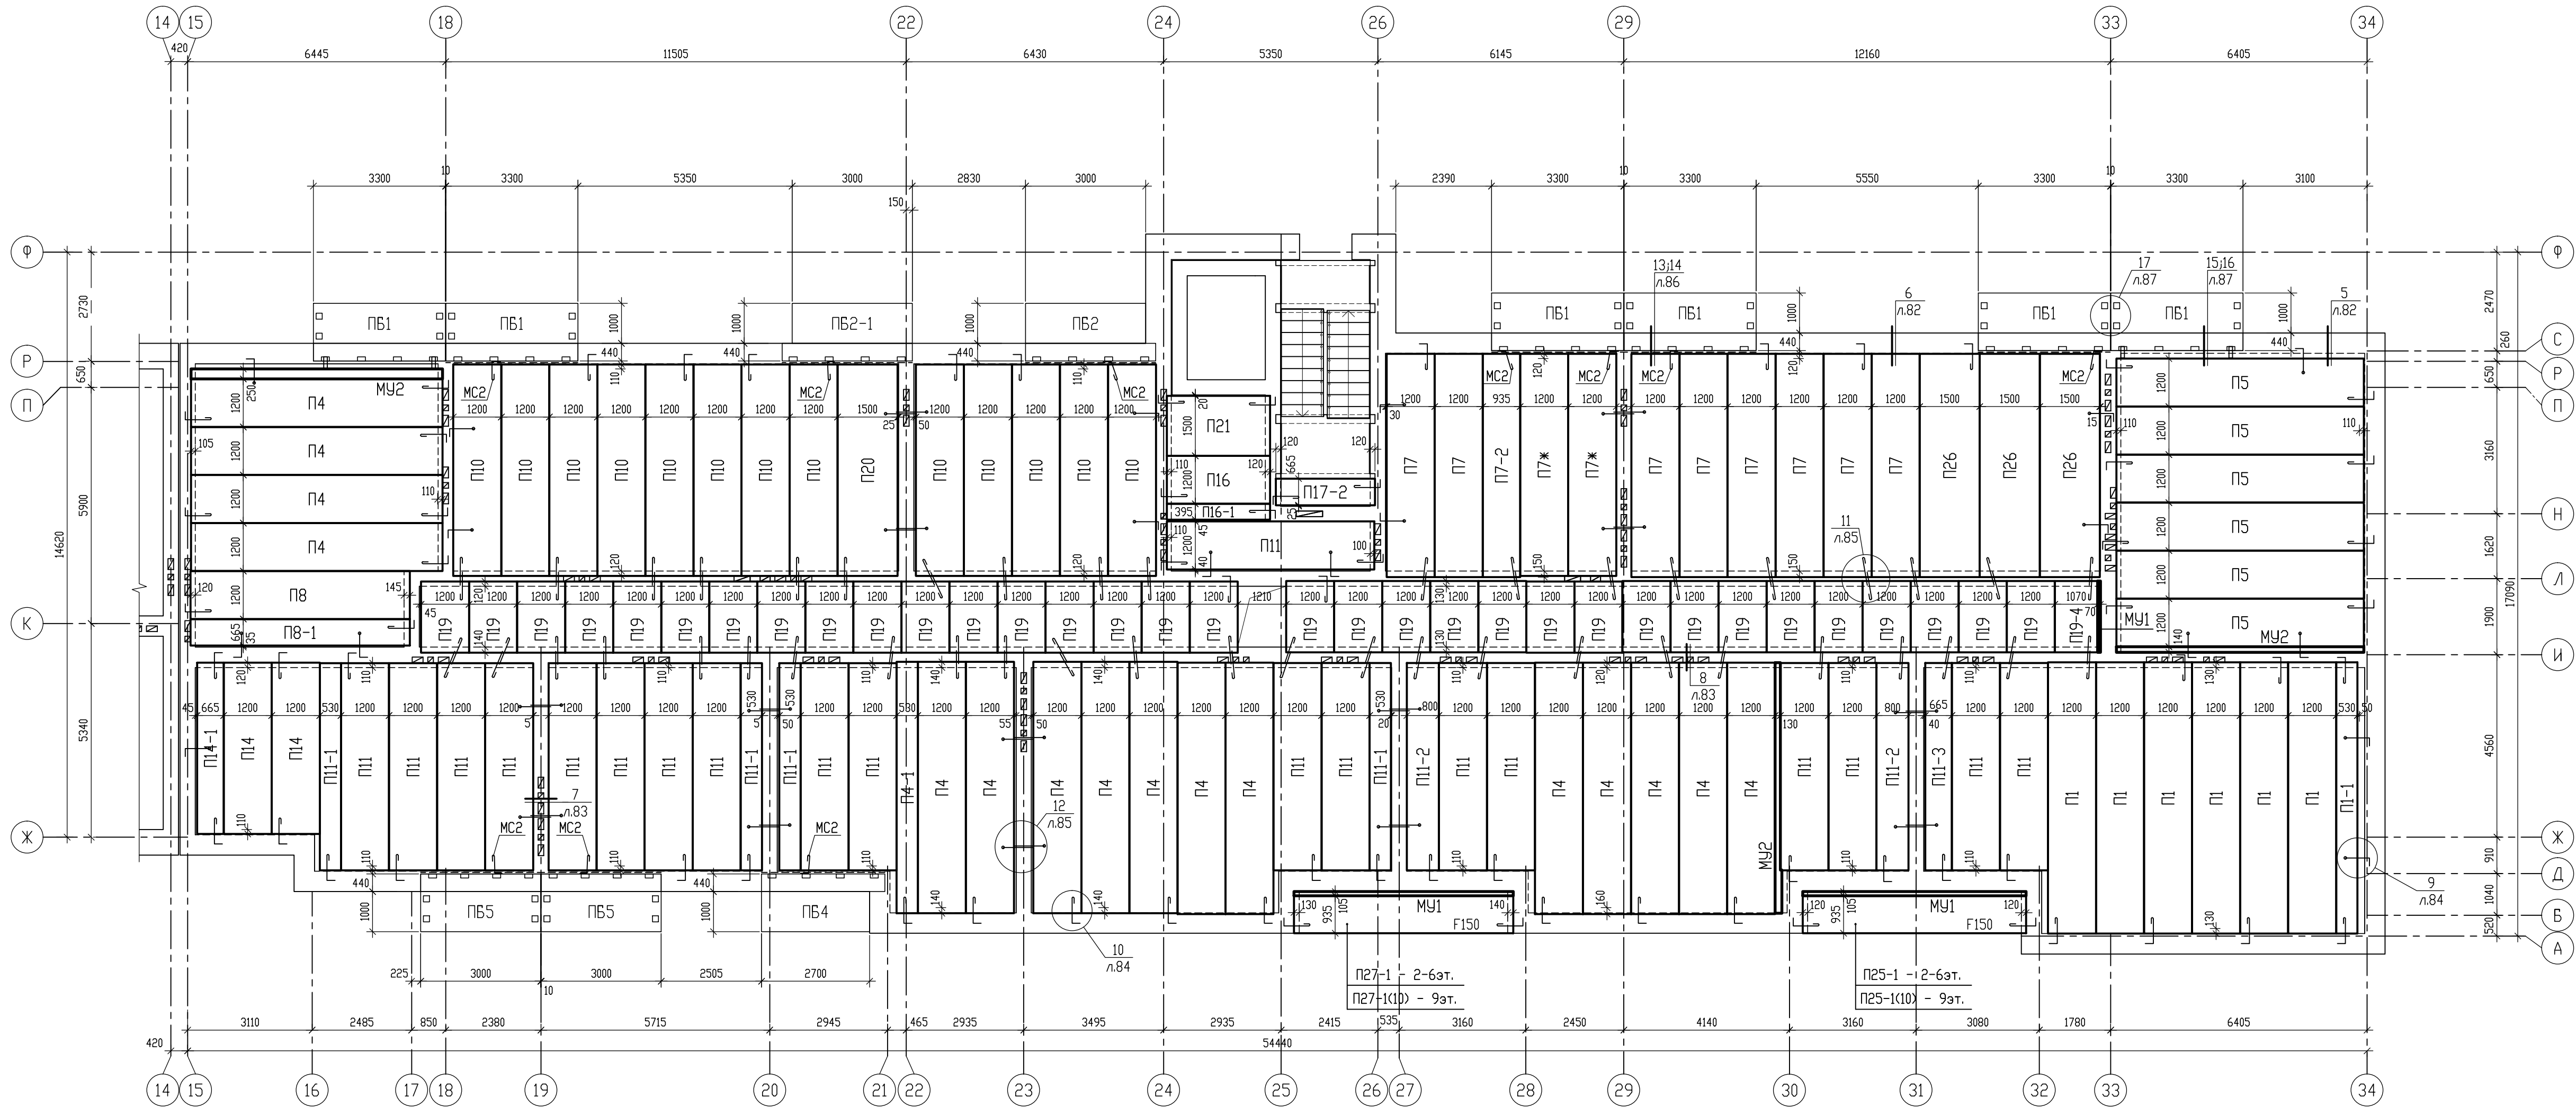

Условные обозначения

- анкер MC1
- анкер MC2 (на узел 2шт.)
- анкер MC3 (на узел 2шт.)
- анкер MC4
- соединительное изделие MC5
- соединительное изделие MC6

- Общие примечания даны на л.70.
- Узлы разработаны на л.80-89.
- Спецификация дана на л.94.
- Отметка низа балконных плит +5,770; +8,770; +11,770; +14,770.
Отметка низа плит в лестничной клетке +5,750; +8,750; +11,750; +14,750.
Все остальные плиты на отм. низа +5,700; +8,700; +11,700; +14,700.

						09/08-2024/3-КР1			
						Многоквартирный жилой дом с инженерными коммуникациями, расположенный по адресу: Ярославская область, г. Ярославль, Дзержинский район, микрорайон №15 (КНЗУ-76-23010402-995)			
Изм.	Колыч	Лист	№ док.	Подп.	Дата	Конструктивные решения	Стадия	Лист	Листов
Разработал	Седов				08.2026		Р	93	
Проверил	Седов				08.2026				
Н.контроль	Артамонов				08.2026				
ГИП	Козакова				08.2026				
						Схема расположения плит перекрытия над 2-5 этажами (секция 2)		ООО "Альфапроект" г.Ярославль	

Спецификация элементов перекрытия над 2-5 этажами (секция 2)

Марка, поз.	Обозначение	Наименование	Кол-во	Масса ед.,кг.	Примечание
		Плиты перекрытия	129		
П1	ИЖ 568-14	ПБ 68-12-8	6	2410	
П1-1	ИЖ 568/13 вып.2	ПБ 68-5-8	1	1070	ширина 530мм
П4	ИЖ 568-14	ПБ 63-12-8	16	2230	
П4-1	ИЖ 568/13 вып.2	ПБ 63-5-8	1	990	ширина 530мм
П5	ИЖ 568-14	ПБ 62-12-8	6	2200	
П7	ИЖ 568-14	ПБ 56-12-8	8	1980	
П7-2	ИЖ 568/13 вып.2	ПБ 56-9-8	1	1550	ширина 935мм
П7*	ИЖ 568/13 вып.2	ПБ 56-12-8, L=5550мм	2	1980	
П8	ИЖ 568-14	ПБ 55-12-8	1	1950	
П8-1	ИЖ 568/13 вып.2	ПБ 55-7-8	1	1090	ширина 665мм
П10	ИЖ 568-14	ПБ 53-12-8	13	1870	
П11	ИЖ 568-14	ПБ 52-12-8	19	1840	
П11-1	ИЖ 568/13 вып.2	ПБ 52-5-8	4	820	ширина 530мм
П11-2	ИЖ 568/13 вып.2	ПБ 52-8-8	2	1230	ширина 800мм
П11-3	ИЖ 568/13 вып.2	ПБ 52-7-8	1	1030	ширина 665мм
П14	ИЖ 568-14	ПБ 43-12-8	2	1520	
П14-1	ИЖ 568/13 вып.2	ПБ 43-7-8	1	850	ширина 665мм
П16	ИЖ 568-14	ПБ 26-12-8	1	920	
П16-1	ИЖ 568/13 вып.2	ПБ 26-4-8	1	310	ширина 395мм
П17-2	ИЖ 568/13 вып.2	ПБ 25-7-8	1	500	ширина 665мм
П19	ИЖ 568-14	ПБ 18-12-8	33	640	
П19-4	ИЖ 568/13 вып.2	ПБ 18-11-8	1	570	ширина 1070мм
П20	ИЖ 568-14	ПБ 53-15-8	1	2400	
П21	ИЖ 568-14	ПБ 26-15-8	1	1170	
П25-1	ИЖ 568/13 вып.2	ПБ 56-9-8 F150	1	1550	ширина 935мм
П26	ИЖ 568-14	ПБ 56-15-8	3	2530	
П27-1	ИЖ 568/13 вып.2	ПБ 55-9-8 F150	1	1520	ширина 935мм

Все плиты перекрытия изготовить с монтажными петлями

Спецификация элементов перекрытия над 2-5 этажами (секция 2)

Марка, поз.	Обозначение	Наименование	Кол-во	Масса ед.,кг.	Примечание
		Плиты балконные	11		
ПБ1	09/08-2024/3-КР1 л.108	Плита балконная ПБ1 F150	6	2050	
ПБ2	09/08-2024/3-КР1 л.109	Плита балконная ПБ2 F150	1	1925	
ПБ2-1	09/08-2024/3-КР1 л.110	Плита балконная ПБ2-1 F150	1	1925	зеркально
ПБ4	09/08-2024/3-КР1 л.112	Плита балконная ПБ4 F150	1	1775	
ПБ5	09/08-2024/3-КР1 л.113	Плита балконная ПБ5 F150	2	1850	
		Монолитные участки			
МУ1	09/08-2024/3-КР1 л.70	Монолитный участок МУ1	12,9		м.п.
МУ2	09/08-2024/3-КР1 л.70	Монолитный участок МУ2	18,8		м.п.
		Соединительные изделия			
МС1	09/08-2024/3-КР1 л.70	Соединительное изделие МС1	69	1,27	87,63
МС2	09/08-2024/3-КР1 л.70	Соединительное изделие МС2	100	1,15	115,00
МС3	09/08-2024/3-КР1 л.70	Соединительное изделие МС3	28	0,85	23,80
МС4	09/08-2024/3-КР1 л.70	Соединительное изделие МС4	19	0,89	16,91
МС5	ГОСТ 8509-93	L125x9; L=м.п., C245	28,8	17,30	498,24
МС6	09/08-2024/3-КР1 л.70	Соединительное изделие МС6	4	6,38	25,52
1	ГОСТ 19903-2015	-8x130; L=130	25	1,06	26,50
2	ГОСТ 8510-86	L50x5; C245; L=220	72	0,83	59,76
	ГОСТ 19903-2015	-10x100; L=400	16	3,14	50,24

1. Данный лист см. совместно с л.93.
2. Расход элементов дан на один этаж.
3. Плиты П7* отличаются от плит П7 длиной. Их необходимо выделить несмываемой краской в заводских условиях.

Изм. N подл.

Подпись и дата

Взам. инв. N

09/08-2024/3-КР1

Многоквартирный жилой дом с инженерными коммуникациями, расположенный по адресу: Ярославская область, г. Ярославль, Дзержинский район, микрорайон №15 (КНЗУ:76:23:010402:995)

Изм. Кол.уч Лист N док. Подп. Дата

Разработал Седов 08.2026

Проверил Седов 08.2026

Н.контроль Артамонов 08.2026

ГИП Казакова 08.2026

Конструктивные решения

Стадия Р Лист 94 Листов


Спецификация элементов перекрытия над 2-5 этажами (секция 2)

ALFA

ПРОЕКТ

ООО "Альфапроект" г.Ярославль

Схема расположения плит перекрытия над 9, 11 этажами (секция 1)

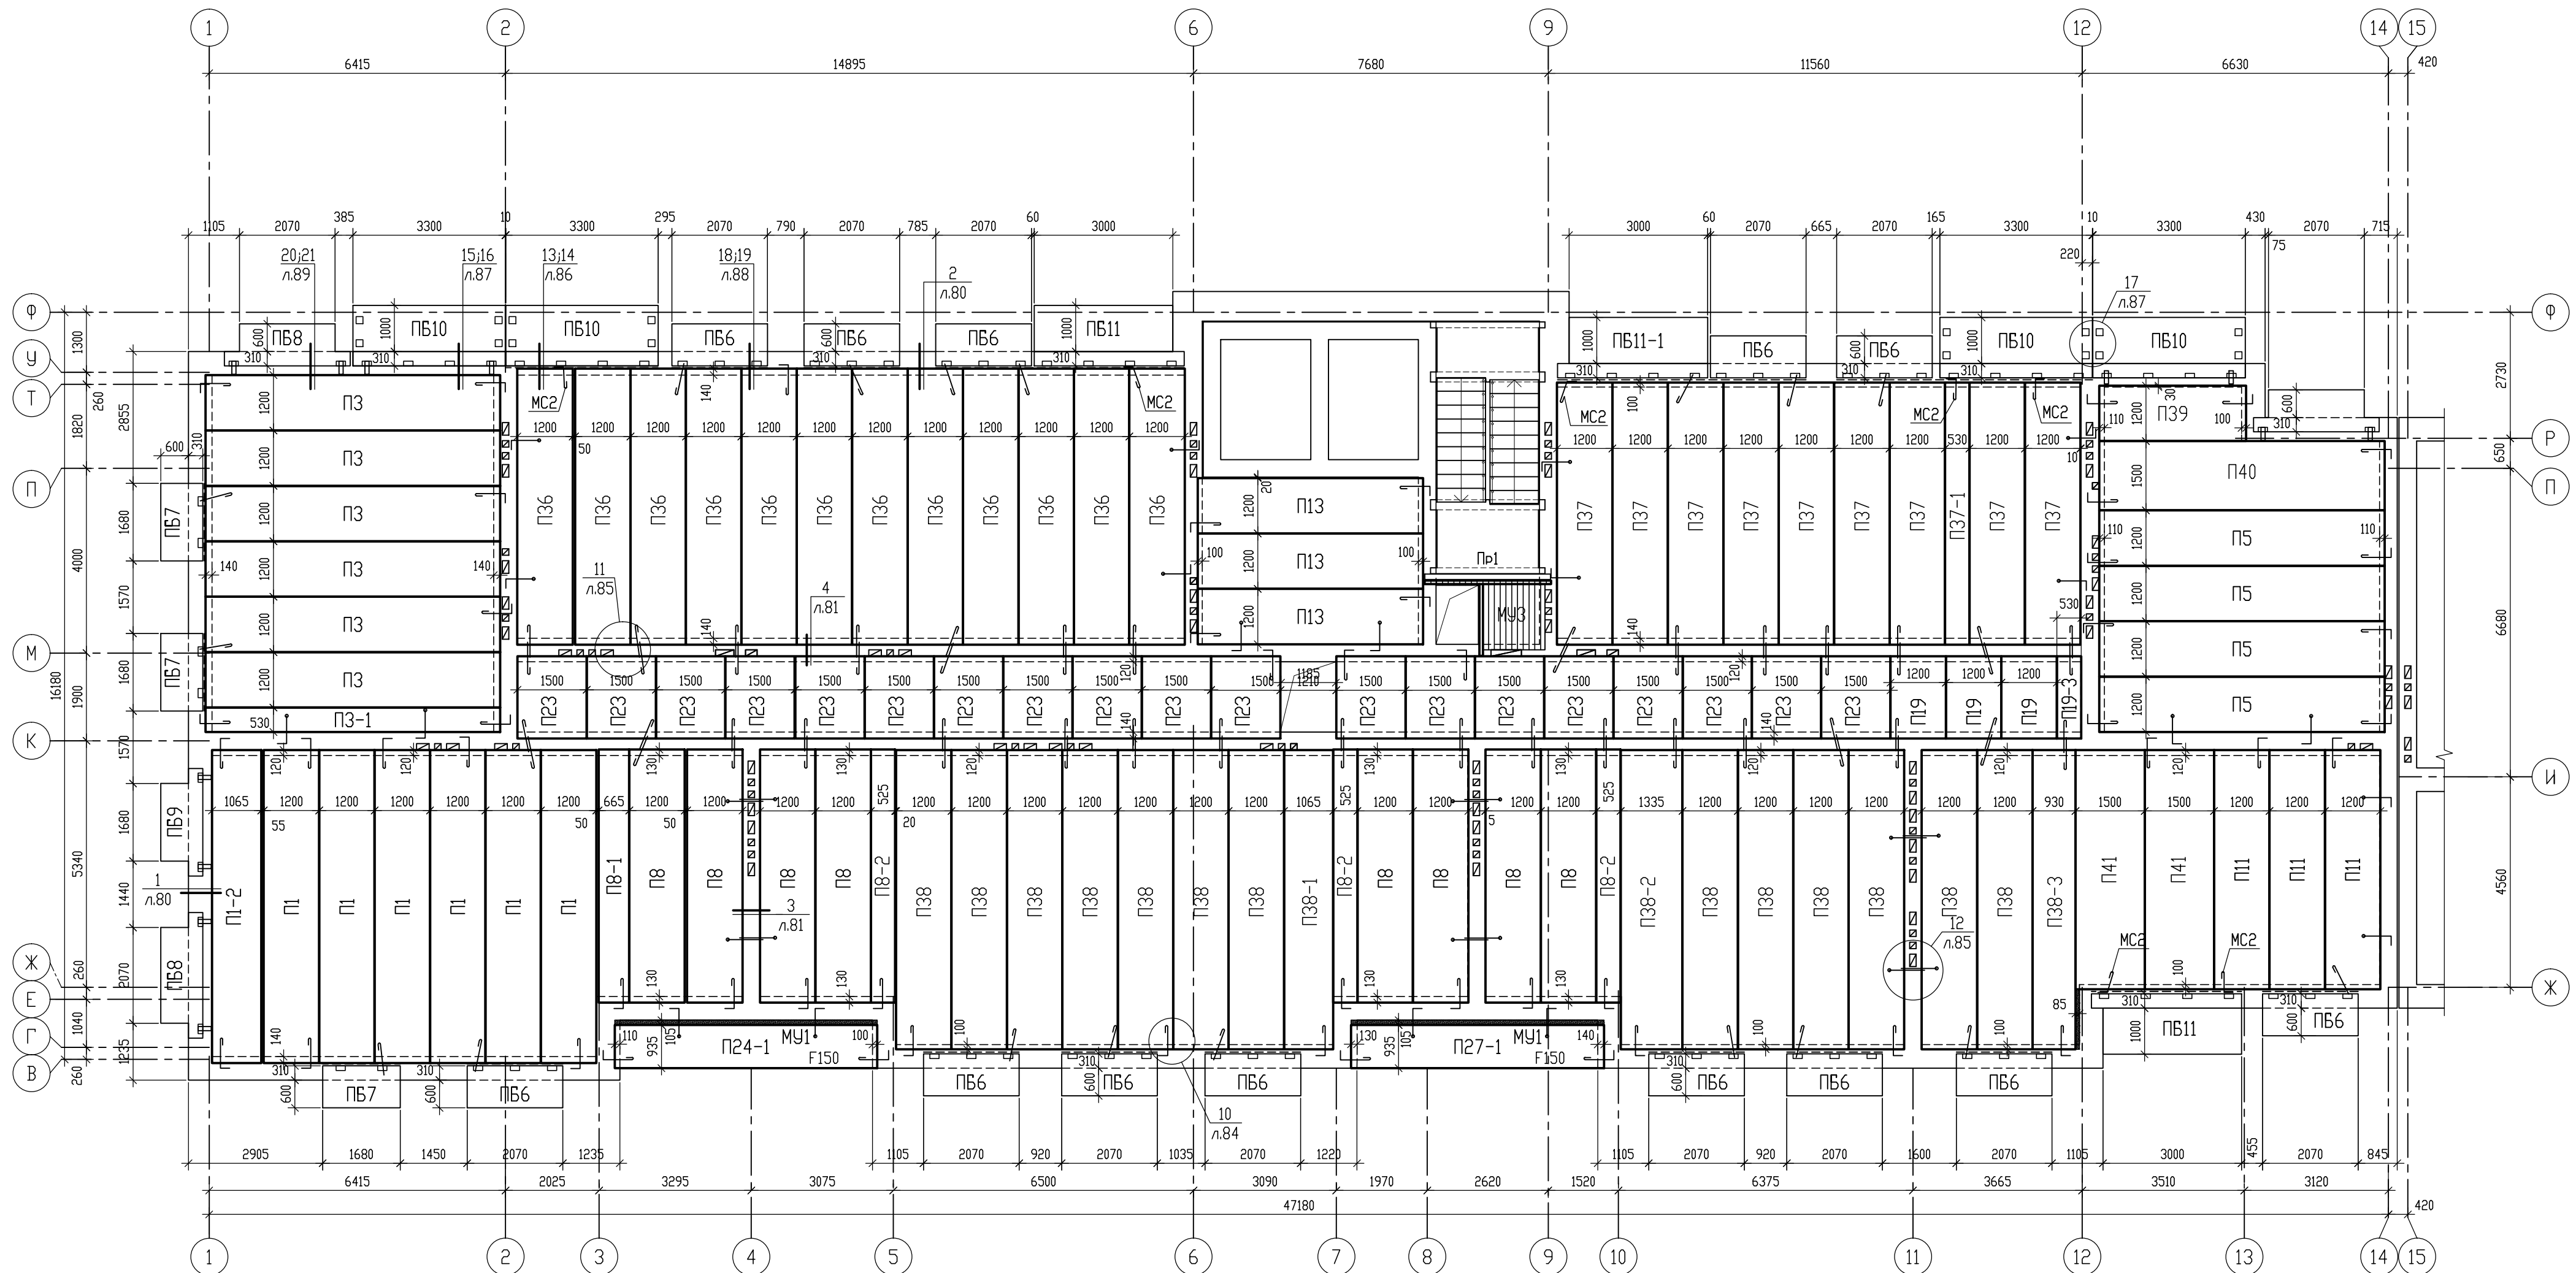

Условные обозначения

-  - анкер MC1
-  - анкер MC2 (на узел 2шт.)
-  - анкер MC3 (на узел 2шт.)
-  - анкер MC4
-  - соединительное изделие MC5
-  - соединительное изделие MC6

1. Общие примечания даны на л.70.
2. Узлы разработаны на л.80-89.
3. Спецификация дана на л.97.
4. Отметка низа балконных плит +26,770; +32,770.
Отметка низа плит в лестничной клетке +26,750; +32,750.
Все остальные плиты на отм. низа +26,700; +32,700.

						09/08-2024/З-КР1		
						Многоквартирный жилой дом с инженерными коммуникациями, расположенный по адресу: Ярославская область, г. Ярославль, Дзержинский район, микрорайон №15 (КНЗУ-76:23:010402:995)		
Изм.	Кол.ч	Лист N док.	Подп.	Дата	Конструктивные решения	Стация	Лист	Листов
Разработал	Седов		[подпись]	08.2026		Р	96	
Проверил	Седов		[подпись]	08.2026				
Н.контроль	Артамонов		[подпись]	08.2026				
ГИП	Казакова		[подпись]	08.2026	Схема расположения плит перекрытия над 9, 11 этажами (секция 1)		ООО "Альфапроект" г.Ярославль	

Спецификация элементов перекрытия над 9, 11 этажами (секция 1)

Марка, поз.	Обозначение	Наименование	Кол-во	Масса ед.,кг.	Примечание
		Плиты перекрытия	103		
П1	ИЖ 568-14	ПБ 68-12-8	6	2410	
П1-2	ИЖ 568/13 вып.2	ПБ 68-11-8	1	-	ширина 1065мм
П3	ИЖ 568-14	ПБ 64-12-8	6	2270	
П3-1	ИЖ 568/13 вып.2	ПБ 64-5-8	1	1010	ширина 530мм
П5	ИЖ 568-14	ПБ 62-12-8	4	2200	
П8	ИЖ 568-14	ПБ 55-12-8	8	1950	
П8-1	ИЖ 568/13 вып.2	ПБ 55-7-8	1	1090	ширина 665мм
П8-2	ИЖ 568/13 вып.2	ПБ 55-5-8	3	870	ширина 530мм
П11	ИЖ 568-14	ПБ 52-12-8	3	1840	
П13	ИЖ 568-14	ПБ 49-12-8	3	1730	
П19	ИЖ 568-14	ПБ 18-12-8	3	640	
П19-3	ИЖ 568/13 вып.2	ПБ 18-5-8	1	280	ширина 530мм
П23	ИЖ 568-14	ПБ 18-15-8	19	810	
П24-1	ИЖ 568/13 вып.2	ПБ 57-9-8 F150	1	1580	ширина 935мм
П27-1	ИЖ 568/13 вып.2	ПБ 55-9-8 F150	1	1520	ширина 935мм
П36	ИЖ 568-14	ПБ 60-12-8	12	2125	
П37	ИЖ 568-14	ПБ 57-12-8	9	2020	
П37-1	ИЖ 568/13 вып.2	ПБ 57-5-8	1	900	ширина 530мм
П38	ИЖ 568-14	ПБ 65-12-8	13	2300	
П38-1	ИЖ 568/13 вып.2	ПБ 65-11-8	1	2050	ширина 1065мм
П38-2	ИЖ 568/13 вып.2	ПБ 65-14-8	1	2560	ширина 1335мм
П38-3	ИЖ 568/13 вып.2	ПБ 65-9-8	1	1790	ширина 930мм
П39	ИЖ 568-14	ПБ 32-12-8	1	1130	
П40	ИЖ 568-14	ПБ 62-15-8	1	2810	
П41	ИЖ 568-14	ПБ 52-15-8	2	2350	

Все плиты перекрытия изготовить с монтажными петлями

Спецификация элементов перекрытия над 9, 11 этажами (секция 1)

Марка, поз.	Обозначение	Наименование	Кол-во	Масса ед.,кг.	Примечание
		Плиты балконные	27		
ПБ6	09/08-2024/3-КР1 л.114	Плита балконная ПБ6 F150	13	725	
ПБ7	09/08-2024/3-КР1 л.115	Плита балконная ПБ7 F150	3	575	
ПБ8	09/08-2024/3-КР1 л.116	Плита балконная ПБ8 F150	3	800	
ПБ9	09/08-2024/3-КР1 л.117	Плита балконная ПБ9 F150	1	650	
ПБ10	09/08-2024/3-КР1 л.108.1	Плита балконная ПБ10 F150	4	1800	
ПБ11	09/08-2024/3-КР1 л.109.1	Плита балконная ПБ11 F150	2	1700	
ПБ11-1	09/08-2024/3-КР1 л.110.1	Плита балконная ПБ11-1 F150	1	1700	зеркально
		Монолитные участки			
МУ1	09/08-2024/3-КР1 л.70	Монолитный участок МУ1	11,1		м.п.
МУ2	09/08-2024/3-КР1 л.70	Монолитный участок МУ2	6,2		м.п.
МУ3	09/08-2024/3-КР1 л.118	Монолитный участок МУ3	1		шт.
		Соединительные изделия			
МС1	09/08-2024/3-КР1 л.70	Соединительное изделие МС1	48	1,27	60,96
МС2	09/08-2024/3-КР1 л.70	Соединительное изделие МС2	89	1,15	102,35
МС3	09/08-2024/3-КР1 л.70	Соединительное изделие МС3	12	0,85	10,20
МС4	09/08-2024/3-КР1 л.70	Соединительное изделие МС4	20	0,89	17,80
МС5	ГОСТ 8509-93	L125x9; L=м.п., С245	48,3	17,30	835,59
МС6	09/08-2024/3-КР1 л.70	Соединительное изделие МС6	12	6,38	76,56
1	ГОСТ 19903-2015	-8x130; L=130	41	1,06	43,46
2	ГОСТ 8510-86	L50x5; C245; L=220	130	0,83	107,90
	ГОСТ 19903-2015	-10x100; L=400	8	3,14	25,12

1. Данный лист см. совместно с л.96.
2. Расход элементов дан на один этаж.
3. Плиты П2Ж отличаются от плит П2 длиной. Их необходимо выделить несмываемой краской в заводских условиях.

Изм. N подл.

Подпись и дата

Взам. инв. N

09/08-2024/3-КР1

Многоквартирный жилой дом с инженерными коммуникациями, расположенный по адресу: Ярославская область, г. Ярославль, Дзержинский район, микрорайон №15 (КНЗУ:76:23:010402:995)

Изм. Кол-во Лист N док. Подп. Дата

Разработал Седов 08.2026

Проверил Седов 08.2026

Н.контроль Артамонов 08.2026

ГИП Казакова 08.2026

Конструктивные решения

Р 97

Спецификация элементов перекрытия над 9, 11 этажами (секция 1)


ALFA

ПРОЕКТ

ООО "Альфапроект" г.Ярославль

Формат А2

Схема расположения плит перекрытия над 6, 9 этажами (секция 2)

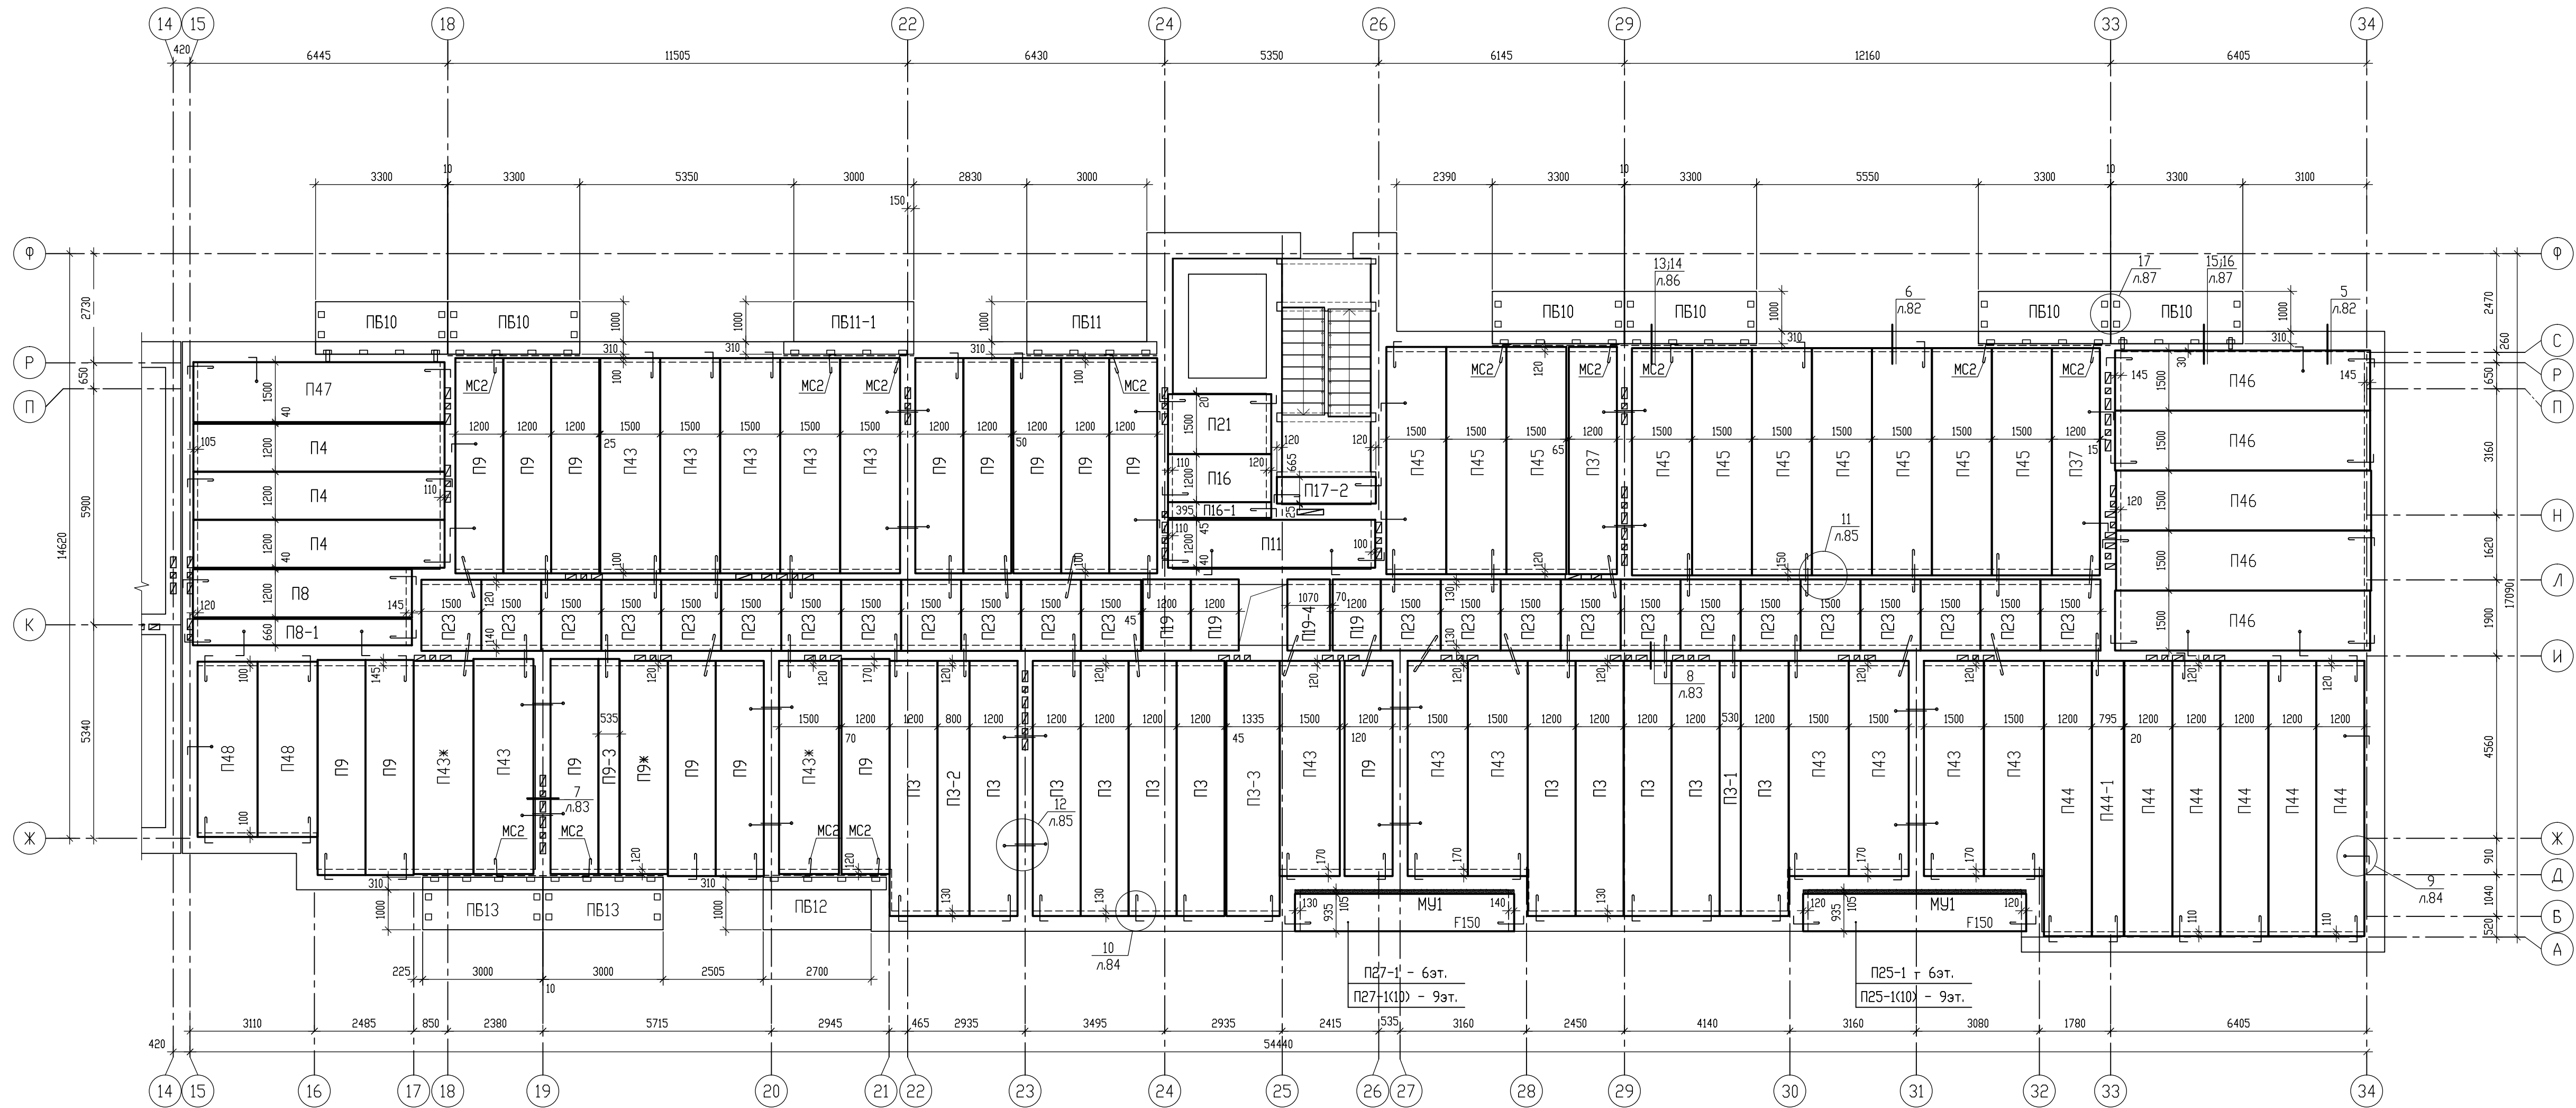

Условные обозначения

-  - анкер MC1
-  - анкер MC2 (на узел 2шт.)
-  - анкер MC3 (на узел 2шт.)
-  - анкер MC4
-  - соединительное изделие MC5
-  - соединительное изделие MC6

1. Общие примечания даны на л.70.
 2. Узлы разработаны на л.80-89.
 3. Спецификация дана на л.97.2.
 4. Отметка низа балконных плит +17,770; +26,770.
- Отметка низа плит в лестничной клетке +17,750; +26,750.
- Все остальные плиты на отм. низа +17,700; +26,700.


				09/08-2024/3-KP1			
				Многоквартирный жилой дом с инженерными коммуникациями, расположенный по адресу: Ярославская область, г. Ярославль, Дзержинский район, микрорайон №15 (КНЗУ 76/23/010402/995)			
Изм.	Кол.чл.	Лист	№ док.	Подп.	Дата		
Разработал	Седов			<i>Седов</i>	08.2026	Стандия	Лист
Проверил	Седов			<i>Седов</i>	08.2026	Р	97.1
Н.контроль	Артамонов			<i>Артамонов</i>	08.2026		
ГИП	Казакова			<i>Казакова</i>	08.2026		
Конструктивные решения Схема расположения плит перекрытия над 6, 9 этажами (секция 2)						 000 "Альфапроект" г.Ярославль	

Спецификация элементов перекрытия над 9 этажом (секция 2)

Марка, поз.	Обозначение	Наименование	Кол-во	Масса ед.,кг.	Примечание
		Плиты перекрытия	127		
ПЗ	ИЖ 568-14	ПБ 64-12-8	11	2270	
ПЗ-1	ИЖ 568/13 вып.2	ПБ 64-5-8	1	1010	ширина 530мм
ПЗ-2	ИЖ 568/13 вып.2	ПБ 64-8-8	1	1520	ширина 800мм
ПЗ-3	ИЖ 568/13 вып.2	ПБ 64-14-8	1	-	ширина 1335мм
П4	ИЖ 568-14	ПБ 63-12-8	3	2230	
П8	ИЖ 568-14	ПБ 55-12-8	1	1950	
П8-1	ИЖ 568/13 вып.2	ПБ 55-7-8	1	1090	ширина 665мм
П9	ИЖ 568-14	ПБ 54-12-8	15	1910	
П9ж	ИЖ 568-14	ПБ 54-12-8, L=5330мм	15	1910	
П9-3	ИЖ 568/13 вып.2	ПБ 54-5-8	1	840	ширина 525мм
П11	ИЖ 568-14	ПБ 52-12-8	1	1840	
П16	ИЖ 568-14	ПБ 26-12-8	1	920	
П16-1	ИЖ 568/13 вып.2	ПБ 26-4-8	1	310	ширина 395мм
П17-2	ИЖ 568/13 вып.2	ПБ 25-7-8	1	500	ширина 665мм
П19	ИЖ 568-14	ПБ 18-12-8	3	640	
П19-4	ИЖ 568/13 вып.2	ПБ 18-11-8	1	570	ширина 1070мм
П21	ИЖ 568-14	ПБ 26-15-8	1	1170	
П23	ИЖ 568-14	ПБ 18-15-8	24	810	
П25-1(10)	ИЖ 568/13 вып.2	ПБ 56-9-10 F150	1	1550	ширина 935мм
П27-1(10)	ИЖ 568/13 вып.2	ПБ 55-9-10 F150	1	1520	ширина 935мм
П37	ИЖ 568-14	ПБ 57-12-8	2	2020	
П43	ИЖ 568-14	ПБ 54-15-8	13	2440	
П43ж	ИЖ 568-14	ПБ 54-15-8, L=5330мм	2	2440	
П44	ИЖ 568-14	ПБ 69-12-8	6	2450	
П44-1	ИЖ 568/13 вып.2	ПБ 69-8-8	1	1635	ширина 795мм
П45	ИЖ 568-14	ПБ 57-15-8	10	2580	
П46	ИЖ 568-14	ПБ 64-15-8	5	2890	
П47	ИЖ 568-14	ПБ 63-15-8	1	2850	
П48	ИЖ 568-14	ПБ 44-15-8	2	2000	
		Плиты балконные	11		
ПБ10	09/08-2024/З-КР1 л.108.1	Плита балконная ПБ10 F150	6	1800	
ПБ11	09/08-2024/З-КР1 л.109.1	Плита балконная ПБ11 F150	1	1700	
ПБ11-1	09/08-2024/З-КР1 л.110.1	Плита балконная ПБ11-1 F150	1	1700	зеркально
ПБ12	09/08-2024/З-КР1 л.112.1	Плита балконная ПБ12 F150	1	1550	
ПБ13	09/08-2024/З-КР1 л.113.1	Плита балконная ПБ13 F150	2	1650	
		Монолитные участки			
МУ1	09/08-2024/З-КР1 л.70	Монолитный участок МУ1	12,9		м.п.
		Соединительные изделия			
МС1	09/08-2024/З-КР1 л.70	Соединительное изделие МС1	69	1,27	87,63
МС2	09/08-2024/З-КР1 л.70	Соединительное изделие МС2	100	1,15	115,00
МС3	09/08-2024/З-КР1 л.70	Соединительное изделие МС3	28	0,85	23,80
МС4	09/08-2024/З-КР1 л.70	Соединительное изделие МС4	19	0,89	16,91
МС5	ГОСТ 8509-93	Л125х9; L=м.п., С245	28,8	17,30	498,24
МС6	09/08-2024/З-КР1 л.70	Соединительное изделие МС6	4	6,38	25,52
1	ГОСТ 19903-2015	-8х130; L=130	25	1,06	26,50
2	ГОСТ 8510-86	Л50х5; С245; L=220	72	0,83	59,76
	ГОСТ 19903-2015	-10х100; L=400	16	3,14	50,24

						09/08-2024/3-КР1				
						Многоквартирный жилой дом с инженерными коммуникациями, расположенный по адресу: Ярославская область, г. Ярославль, Дзержинский район, микрорайон №5 (КНЗУ-76:23:010402:995)				
Изм.	Кол.чл	Лист	N док.	Подп.	Дата	Конструктивные решения		Стадия	Лист	Листов
Разработал	Седов			<i>Седов</i>	08.2026			Р	97.2	
Проверил	Седов			<i>Седов</i>	08.2026					
Н.контроль	Артамонов			<i>Артамонов</i>	08.2026					
ГИП	Казакова			<i>Казакова</i>	08.2026	Спецификация элементов перекрытия над 6, 9 этажами (секция 2)		 000 "Альфапроект" г.Ярославль		

Схема расположения плит перекрытия над 10, 12 этажами (секция 1)

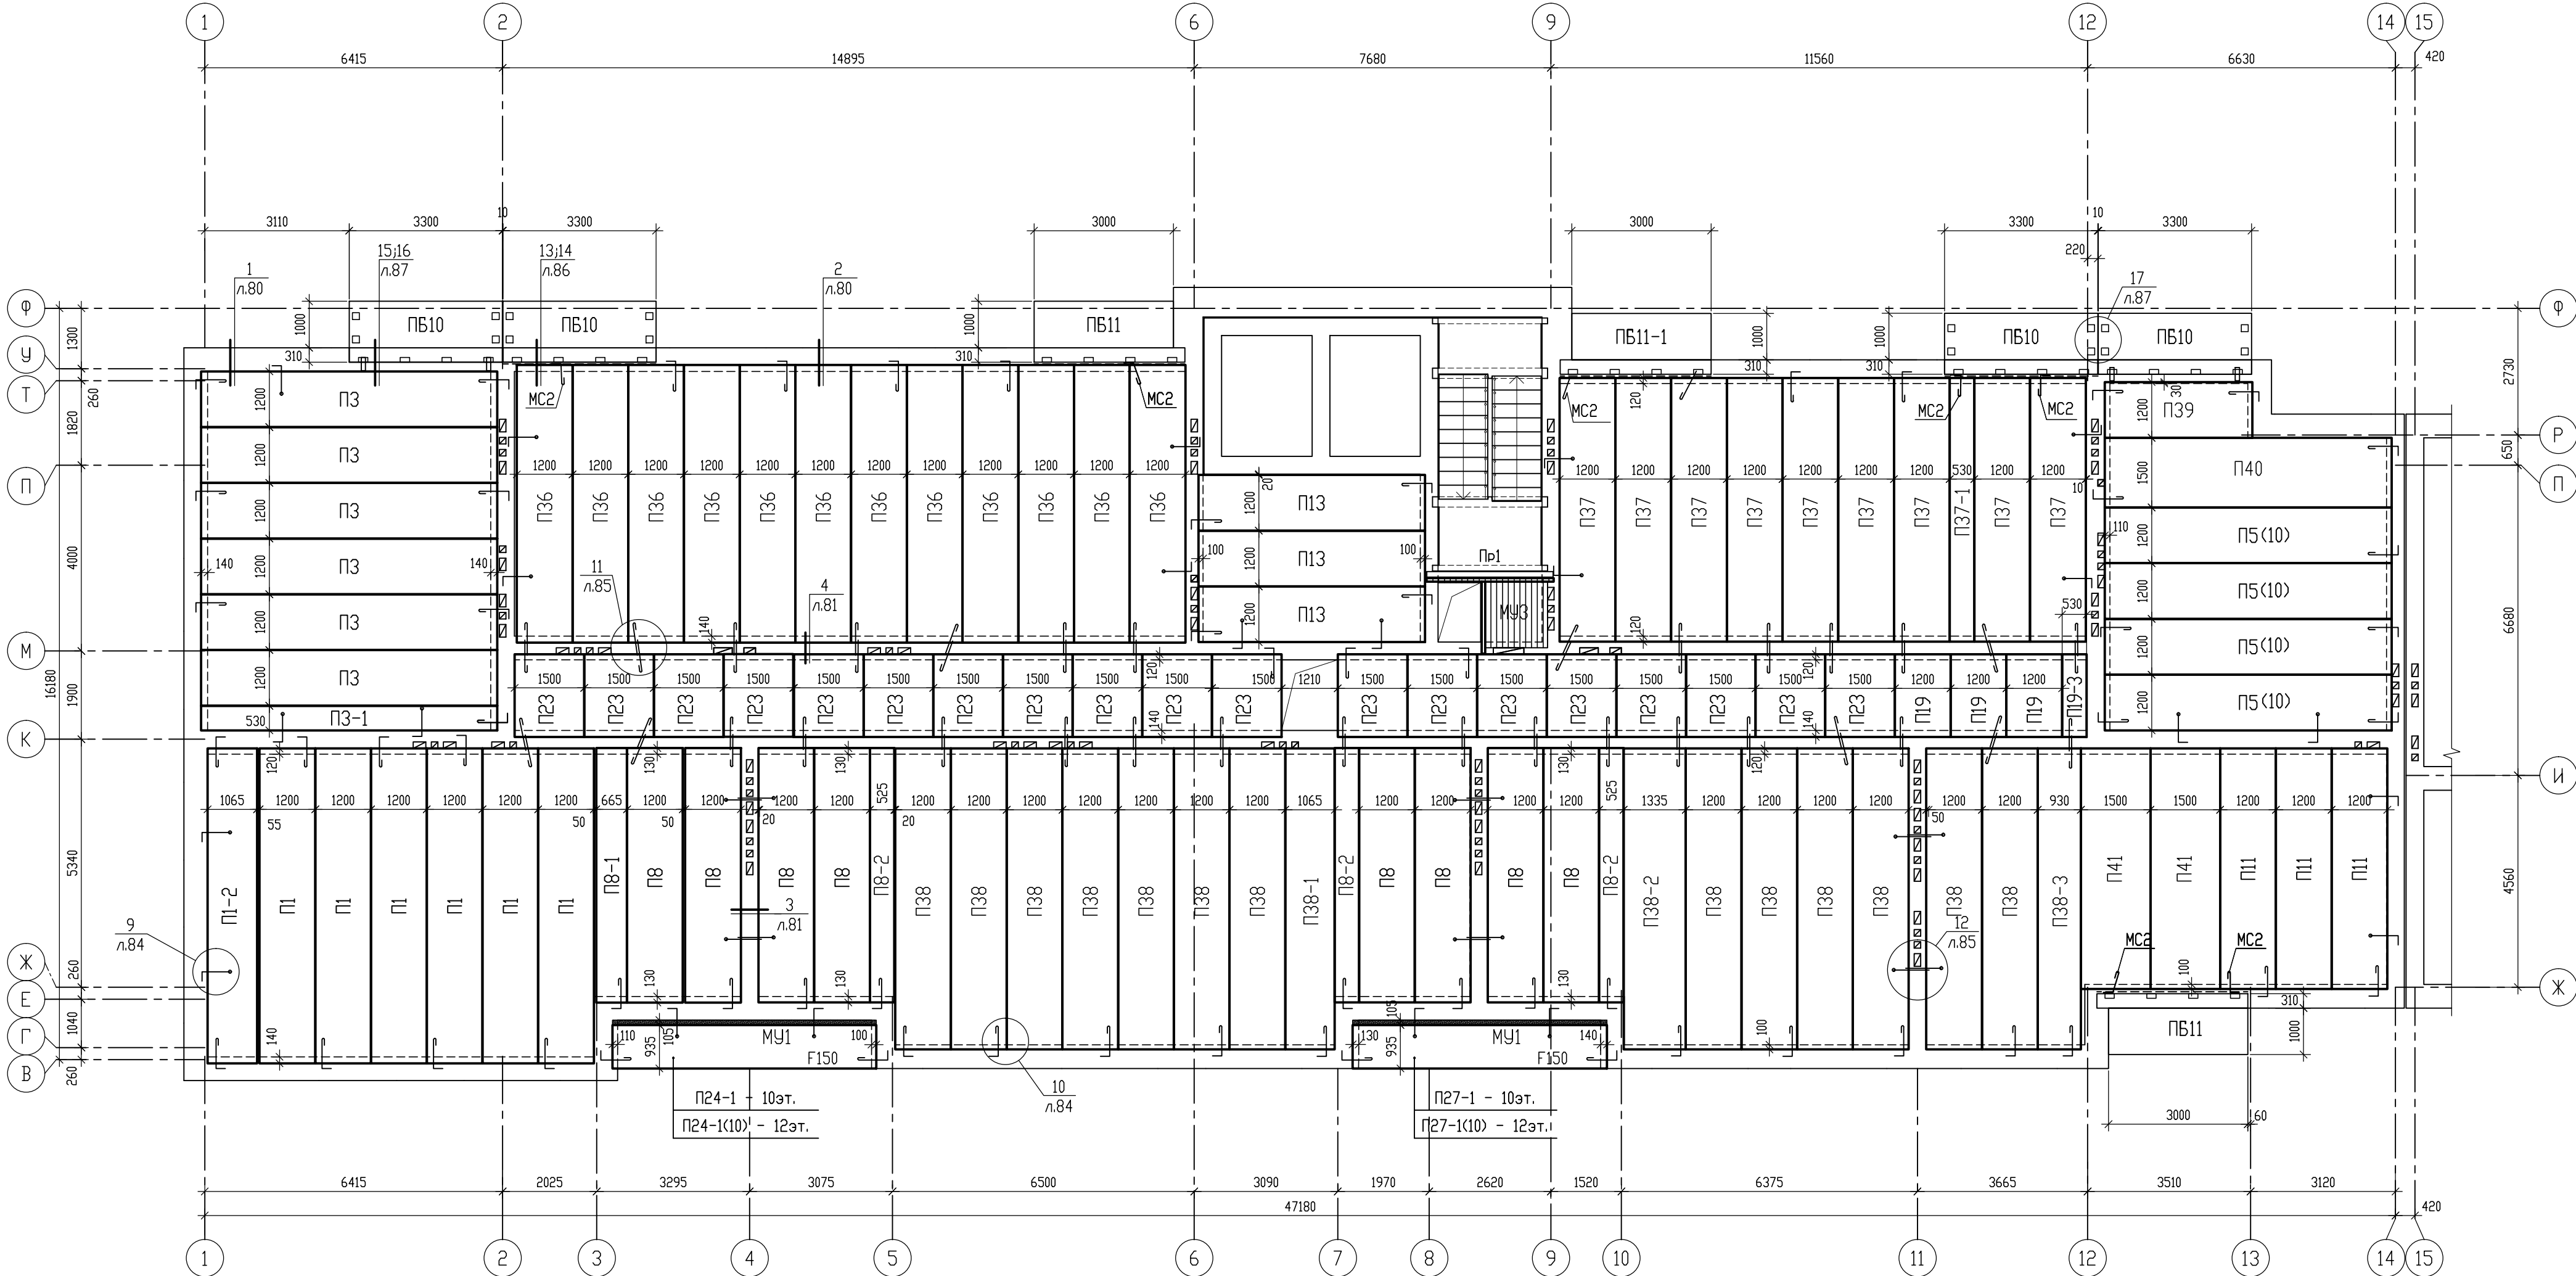

Условные обозначения

-  - анкер МС1
-  - анкер МС2 (на узел 2шт.)
-  - анкер МС3 (на узел 2шт.)
-  - анкер МС4
-  - соединительное изделие МС5
-  - соединительное изделие МС6

1. Общие примечания даны на л.70.
2. Узлы разработаны на л.80-89.
3. Спецификация дана на л.97.4.
4. Отметка низа Балконных плит +29,770; +35,770.
Отметка низа плит в лестничной клетке +29,750; +35,750.
Все остальные плиты на отм. низа +29,700; +35,700.

						09/08-2024/З-КР1
						Многоквартирный жилой дом с инженерными коммуникациями, расположенный по адресу: Ярославская область, г. Ярославль, Дзержинский район, микрорайон №15 (КНЗУ:76:23:010402:995)
Изм.	Кол.лч	Лист	N док.	Подп.	Дата	
Разработал	Седов			08.2026	Конструктивные решения	Стадия
Проверил	Седов			08.2026		P
Н.контроль	Артамонов			08.2026		Лист
ГИП	Казакова			08.2026		97.3
						Листов
						000 "Альфапроект" г.Ярославль
						Схема расположения плит перекрытия над 10, 12 этажами (секция 1)

Спецификация элементов перекрытия над 10 этажом (секция 1)

Марка, поз.	Обозначение	Наименование	Кол-во	Масса ед.,кг.	Примечание
		Плиты перекрытия	103		
П1	ИЖ 568-14	ПБ 68-12-8	6	2410	
П1-2	ИЖ 568/13 вып.2	ПБ 68-11-8	1	2140	ширина 1065мм
П3	ИЖ 568-14	ПБ 64-12-8	6	2270	
П3-1	ИЖ 568/13 вып.2	ПБ 64-5-8	1	1010	ширина 530мм
П5	ИЖ 568-14	ПБ 62-12-8	4	2200	
П8	ИЖ 568-14	ПБ 55-12-8	8	1950	
П8-1	ИЖ 568/13 вып.2	ПБ 55-7-8	1	1090	ширина 665мм
П8-2	ИЖ 568/13 вып.2	ПБ 55-5-8	3	870	ширина 530мм
П11	ИЖ 568-14	ПБ 52-12-8	3	1840	
П13	ИЖ 568-14	ПБ 49-12-8	3	1730	
П19	ИЖ 568-14	ПБ 18-12-8	3	640	
П19-3	ИЖ 568/13 вып.2	ПБ 18-5-8	1	280	ширина 530мм
П23	ИЖ 568-14	ПБ 18-15-8	19	810	
П24-1	ИЖ 568/13 вып.2	ПБ 57-9-8 F150	1	1580	ширина 935мм
П27-1	ИЖ 568/13 вып.2	ПБ 55-9-8 F150	1	1520	ширина 935мм
П36	ИЖ 568-14	ПБ 60-12-8	12	2125	
П37	ИЖ 568-14	ПБ 57-12-8	9	2020	
П37-1	ИЖ 568/13 вып.2	ПБ 57-5-8	1	900	ширина 530мм
П38	ИЖ 568-14	ПБ 65-12-8	13	2300	
П38-1	ИЖ 568/13 вып.2	ПБ 65-11-8	1	2050	ширина 1065мм
П38-2	ИЖ 568/13 вып.2	ПБ 65-14-8	1	2560	ширина 1335мм
П38-3	ИЖ 568/13 вып.2	ПБ 65-9-8	1	1790	ширина 930мм
П39	ИЖ 568-14	ПБ 32-12-8	1	1130	
П40	ИЖ 568-14	ПБ 62-15-8	1	2810	
П41	ИЖ 568-14	ПБ 52-15-8	2	2350	
		Перекрышки			
Пр1	1.038.1-1 в.1	ЗПБ 27-8-п	1	180	
		Плиты балконные	7		
ПБ10	09/08-2024/З-КР1 л.108.1	Плита балконная ПБ10 F150	4	1800	
ПБ11	09/08-2024/З-КР1 л.109.1	Плита балконная ПБ11 F150	2	1700	
ПБ11-1	09/08-2024/З-КР1 л.110.1	Плита балконная ПБ11-1 F150	1	1700	зеркально
		Монолитные участки			
МУ1	09/08-2024/З-КР1 л.70	Монолитный участок МУ1	11,1		м.п.
МУ2	09/08-2024/З-КР1 л.70	Монолитный участок МУ2	6,2		м.п.
МУ3	09/08-2024/З-КР1 л.118	Монолитный участок МУ3	1		шт.
		Соединительные изделия			
МС1	09/08-2024/З-КР1 л.70	Соединительное изделие МС1	64	1,27	81,28
МС2	09/08-2024/З-КР1 л.70	Соединительное изделие МС2	71	1,15	81,65
МС3	09/08-2024/З-КР1 л.70	Соединительное изделие МС3	12	0,85	10,20
МС4	09/08-2024/З-КР1 л.70	Соединительное изделие МС4	24	0,89	21,36
МС5	ГОСТ 8509-93	L125x9; L=м.п., C245	16,4	17,30	283,72
МС6	09/08-2024/З-КР1 л.70	Соединительное изделие МС6	4	6,38	25,52
1	ГОСТ 19903-2015	-8x130; L=130	14	1,06	14,84
2	ГОСТ 8510-86	L50x5; C245; L=220	40	0,83	33,20
	ГОСТ 19903-2015	-10x100; L=400	8	3,14	25,12

Спецификация элементов перекрытия над 12 этажом (секция 1)


Марка, поз.	Обозначение	Наименование	Кол-во	Масса ед.,кг.	Примечание
		Плиты перекрытия	103		
П1	ИЖ 568-14	ПБ 68-12-8	6	2410	
П1-2	ИЖ 568/13 вып.2	ПБ 68-11-8	1	2140	ширина 1065мм
П3	ИЖ 568-14	ПБ 64-12-8	6	2270	
П3-1	ИЖ 568/13 вып.2	ПБ 64-5-8	1	1010	ширина 530мм
П5	ИЖ 568-14	ПБ 62-12-8	4	2200	
П8	ИЖ 568-14	ПБ 55-12-8	8	1950	
П8-1	ИЖ 568/13 вып.2	ПБ 55-7-8	1	1090	ширина 665мм
П8-2	ИЖ 568/13 вып.2	ПБ 55-5-8	3	870	ширина 530мм
П11	ИЖ 568-14	ПБ 52-12-8	3	1840	
П13	ИЖ 568-14	ПБ 49-12-8	3	1730	
П19	ИЖ 568-14	ПБ 18-12-8	3	640	
П19-3	ИЖ 568/13 вып.2	ПБ 18-5-8	1	280	ширина 530мм
П23	ИЖ 568-14	ПБ 18-15-8	19	810	
П24-1(10)	ИЖ 568/13 вып.2	ПБ 57-9-10 F150	1	1580	ширина 935мм
П27-1(10)	ИЖ 568/13 вып.2	ПБ 55-9-10 F150	1	1520	ширина 935мм
П36	ИЖ 568-14	ПБ 60-12-8	12	2125	
П37	ИЖ 568-14	ПБ 57-12-8	9	2020	
П37-1	ИЖ 568/13 вып.2	ПБ 57-5-8	1	900	ширина 530мм
П38	ИЖ 568-14	ПБ 65-12-8	13	2300	
П38-1	ИЖ 568/13 вып.2	ПБ 65-11-8	1	2050	ширина 1065мм
П38-2	ИЖ 568/13 вып.2	ПБ 65-14-8	1	2560	ширина 1335мм
П38-3	ИЖ 568/13 вып.2	ПБ 65-9-8	1	1790	ширина 930мм
П39	ИЖ 568-14	ПБ 32-12-8	1	1130	
П40	ИЖ 568-14	ПБ 62-15-8	1	2810	
П41	ИЖ 568-14	ПБ 52-15-8	2	2350	
		Перемычки			
Пр1	1.038.1-1 в.1	ЗПБ 27-8-п	1	180	
		Плиты балконные	7		
ПБ10	09/08-2024/3-КР1 л.108.1	Плита балконная ПБ10 F150	4	1800	
ПБ11	09/08-2024/3-КР1 л.109.1	Плита балконная ПБ11 F150	2	1700	
ПБ11-1	09/08-2024/3-КР1 л.110.1	Плита балконная ПБ11-1 F150	1	1700	зеркально
		Монолитные участки			
МУ1	09/08-2024/3-КР1 л.70	Монолитный участок МУ1	11,1		м.п.
МУ2	09/08-2024/3-КР1 л.70	Монолитный участок МУ2	6,2		м.п.
МУ3	09/08-2024/3-КР1 л.118	Монолитный участок МУ3	1		шт.
		Соединительные изделия			
МС1	09/08-2024/3-КР1 л.70	Соединительное изделие МС1	64	1,27	81,28
МС2	09/08-2024/3-КР1 л.70	Соединительное изделие МС2	71	1,15	81,65
МС3	09/08-2024/3-КР1 л.70	Соединительное изделие МС3	12	0,85	10,20
МС4	09/08-2024/3-КР1 л.70	Соединительное изделие МС4	24	0,89	21,36
МС5	ГОСТ 8509-93	L125x9; L=м.п., C245	16,4	17,30	283,72
МС6	09/08-2024/3-КР1 л.70	Соединительное изделие МС6	4	6,38	25,52
1	ГОСТ 19903-2015	-8x130; L=130	14	1,06	14,84
2	ГОСТ 8510-86	L50x5; C245; L=220	40	0,83	33,20
	ГОСТ 19903-2015	-10x100; L=400	8	3,14	25,12

У
Все плиты перекрытия изготовить с монтажными петлями

1. Данный лист см. совместно с л.97.3.
2. Расход элементов дан на один этаж.

						09/08-2024/З-КР1				
						Многоквартирный жилой дом с инженерными коммуникациями, расположенный по адресу: Ярославская область, г. Ярославль, Дзержинский район, микрорайон №15 (КНЗУ/гв:23010402:995)				
Изм.	Количество	Лист	N док.	Подп.	Дата	Конструктивные решения		Стация	Лист	Листов
Разработал	Седов				08.2026			Р	97.4	
Проверил	Седов				08.2026					
Н.контроль	Артамонов				08.2026					
ГИП	Казакова				08.2026	Спецификация элементов перекрытия над 10, 12 этажами (секция 1)			000 "Альфапроект" г.Ярославль	

1. Общие примечания даны на л.48.
2. Узлы разработаны на л.49-52.
3. Спецификация дана на л.47.
4. Отметка низа балконных плит +20,770; +23,770. Все остальные плиты на отм. низа +20,700; +23,700.

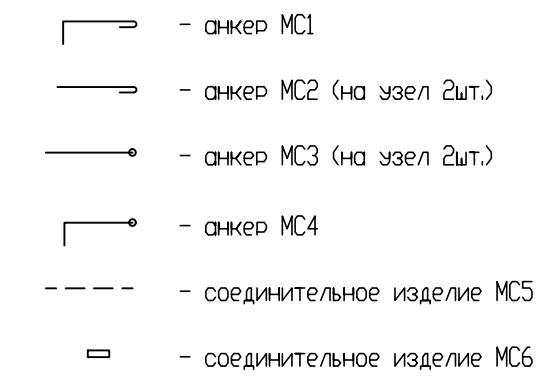

Формат А3х3

Спецификация элементов перекрытия над 7, 8 этажами (секция 2)

Марка, поз.	Обозначение	Наименование	Кол-во	Масса ед.,кг.	Примечание
		Плиты перекрытия	113		
ПЗ	ИЖ 568-14	ПБ 64-12-8	11	2270	
ПЗ-1	ИЖ 568/13 вып.2	ПБ 64-5-8	1	1010	ширина 530мм
ПЗ-2	ИЖ 568/13 вып.2	ПБ 64-8-8	1	1520	ширина 800мм
ПЗ-3	ИЖ 568/13 вып.2	ПБ 64-14-8	1	2530	ширина 1335мм
П4	ИЖ 568-14	ПБ 63-12-8	3	2230	
П8	ИЖ 568-14	ПБ 55-12-8	1	1950	
П8-1	ИЖ 568/13 вып.2	ПБ 55-7-8	1	1090	ширина 665мм
П9	ИЖ 568-14	ПБ 54-12-8	15	1910	
П9Ж	ИЖ 568-14	ПБ 54-12-8, L=5330мм	1	1910	
П9-3	ИЖ 568/13 вып.2	ПБ 54-5-8	1	840	ширина 525мм
П11	ИЖ 568-14	ПБ 52-12-8	1	1840	
П16	ИЖ 568-14	ПБ 26-12-8	1	920	
П16-1	ИЖ 568/13 вып.2	ПБ 26-4-8	1	310	ширина 395мм
П17-2	ИЖ 568/13 вып.2	ПБ 25-7-8	1	500	ширина 665мм
П19	ИЖ 568-14	ПБ 18-12-8	3	640	
П19-4	ИЖ 568/13 вып.2	ПБ 18-11-8	1	570	ширина 1070мм
П21	ИЖ 568-14	ПБ 26-15-8	1	1170	
П23	ИЖ 568-14	ПБ 18-15-8	24	810	
П25-1	ИЖ 568/13 вып.2	ПБ 56-9-8 F150	1	1550	ширина 935мм
П27-1	ИЖ 568/13 вып.2	ПБ 55-9-8 F150	1	1520	ширина 935мм
П37	ИЖ 568-14	ПБ 57-12-8	2	2020	
П43	ИЖ 568-14	ПБ 54-15-8	13	2440	
П43Ж	ИЖ 568-14	ПБ 54-15-8, L=5330мм	2	2440	
П44	ИЖ 568-14	ПБ 69-12-8	6	2450	
П44-1	ИЖ 568/13 вып.2	ПБ 69-8-8	1	1635	ширина 795мм
П45	ИЖ 568-14	ПБ 57-15-8	10	2580	
П46	ИЖ 568-14	ПБ 64-15-8	5	2890	
П47	ИЖ 568-14	ПБ 63-15-8	1	2850	
П48	ИЖ 568-14	ПБ 44-15-8	2	2000	

Все плиты перекрытия изготовить с монтажными петлями

Спецификация элементов перекрытия над 7, 8 этажами (секция 2)

Марка, поз.	Обозначение	Наименование	Кол-во	Масса ед.,кг.	Примечание
		Плиты балконные	33		
ПБ6	09/08-2024/3-КР1 л.114	Плита балконная ПБ6 F150	15	725	
ПБ7	09/08-2024/3-КР1 л.115	Плита балконная ПБ7 F150	3	575	
ПБ8	09/08-2024/3-КР1 л.116	Плита балконная ПБ8 F150	4	800	
ПБ10	09/08-2024/3-КР1 л.108.1	Плита балконная ПБ10 F150	6	1800	
ПБ11	09/08-2024/3-КР1 л.109.1	Плита балконная ПБ11 F150	1	1700	
ПБ11-1	09/08-2024/3-КР1 л.110.1	Плита балконная ПБ11-1 F150	1	1700	зеркально
ПБ12	09/08-2024/3-КР1 л.112.1	Плита балконная ПБ12 F150	1	1550	
ПБ13	09/08-2024/3-КР1 л.113.1	Плита балконная ПБ13 F150	2	1650	
		Монолитные участки			
МУ1	09/08-2024/3-КР1 л.70	Монолитный участок МУ1	12,9		м.п.
МУ2	09/08-2024/3-КР1 л.70	Монолитный участок МУ2	18,8		м.п.
		Соединительные изделия			
МС1	09/08-2024/3-КР1 л.70	Соединительное изделие МС1	56	1,27	71,12
МС2	09/08-2024/3-КР1 л.70	Соединительное изделие МС2	114	1,15	131,10
МС3	09/08-2024/3-КР1 л.70	Соединительное изделие МС3	28	0,85	23,80
МС4	09/08-2024/3-КР1 л.70	Соединительное изделие МС4	15	0,89	13,35
МС5	ГОСТ 8509-93	L125x9; L=м.п., С245	64,9	17,30	1122,77
МС6	09/08-2024/3-КР1 л.70	Соединительное изделие МС6	12	6,38	76,56
1	ГОСТ 19903-2015	-8x130; L=130	56	1,06	59,36
2	ГОСТ 8510-86	L50x5; С245; L=220	174	0,83	144,42
	ГОСТ 19903-2015	-10x100; L=400	16	3,14	50,24

1. Данный лист см. совместно с л.98.
2. Расход элементов дан на один этаж.
3. Плиты П1Ж, П4Ж, П7Ж отличаются от плит П1, П4, П7 длиной. Их необходимо выделить несмываемой краской в заводских условиях.

Изм. N

подл.

Подпись и дата

Взам. инв. N

09/08-2024/3-КР1

Многоквартирный жилой дом с инженерными коммуникациями, расположенный по адресу: Ярославская область, г. Ярославль, Дзержинский район, микрорайон №15 (КНЗУ:76:23:010402:995)

Изм. Кол.уч Лист N док. Подп. Дата

Разработал Седов 08.2026

Проверил Седов 08.2026

Н.контроль Артамонов 08.2026

ГИП Казакова 08.2026

Конструктивные решения

Стадия Р Лист 99 Листов

Спецификация элементов перекрытия над 7, 8 этажами (секция 2)

ALFA

проект

000 "Альфапроект" г.Ярославль

Формат A2

- - анкер MC1
- - анкер MC2 (на узел 2шт.)
- - анкер MC3 (на узел 2шт.)
- - анкер MC4
- - соединительное изделие MC5
- - соединительное изделие MC6

- | | | | | | | 09/08-2024/З-КР1 | | | |
|------------|---------|-----------|--------|---|---------|--|--------|------|--------|
| | | | | | | Многоквартирный жилой дом с инженерными коммуникациями,
расположенный по адресу: Ярославская область, г. Ярославль,
Дзержинский район, микрорайон №15 (КНЗУ:76:2:010402:995) | | | |
| Изм. | Кол.уч. | Лист | N док. | Подп. | Дата | Конструктивные решения | Статья | Лист | Листов |
| Разработал | | Седов | |  | 08.2026 | | Р | 100 | |
| Проверил | | Седов | |  | 08.2026 | | | | |
| Н.контроль | | Артамонов | |  | 08.2026 | | | | |
| ГИП | | Казакова | |  | 08.2026 | | | | |
| | | | | | |  000 "Альфапроект"
г.Ярославль | | | |
| | | | | | | Схема расположения плит покрытия
над техэтажом на отм. низа +37,800
(секция I) | | | |

Схема расположения плит перекрытия
над выходом на кровлю
на отм. низа +40,600 (секция 1)


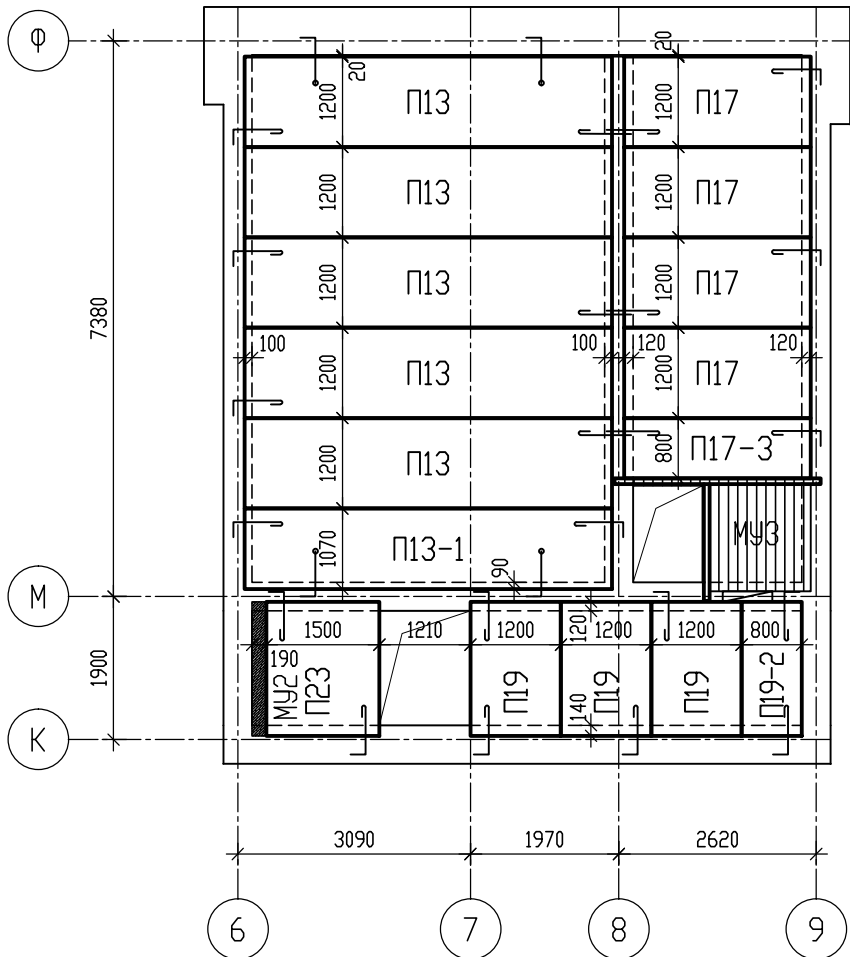


Схема расположения плит покрытия
над котельной
на отм. низа +43,600 (секция 1)

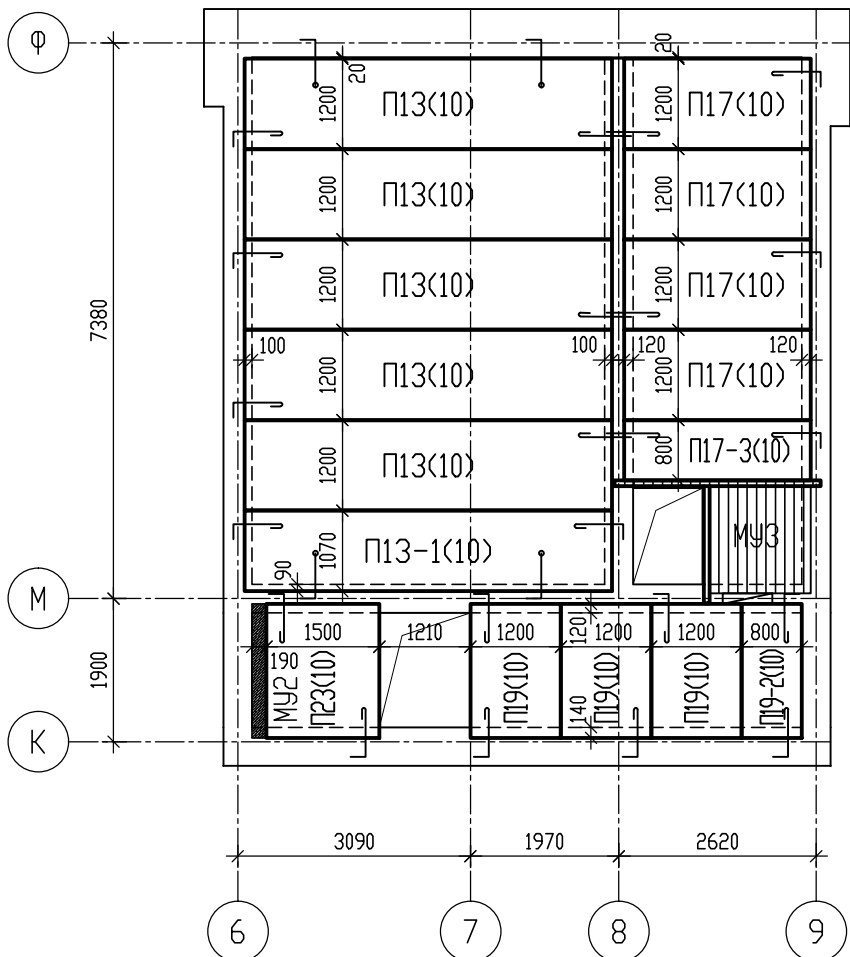

1. Данный лист см. совместно с л.100.
2. Все плиты перекрытия изготовить с монтажными петлями.
3. В зоне заведения длинной стороны плиты перекрытия на стену необходимо обеспечить зазор 10мм, оставив горизонтальный шов без заполнения раствором. После шов заполнить монтажной пеной.

Спецификация элементов покрытия над техэтажом (секция 1)

Марка, поз.	Обозначение	Наименование	Кол-во	Масса ед.,кг.	Примечание
		Плиты перекрытия	99		
П1<10>	ИЖ 568-14	ПБ 68-12-10	6	2410	
П1-2<10>	ИЖ 568/13 вып.2	ПБ 68-11-10	1	2140	ширина 1065мм
П3<10>	ИЖ 568-14	ПБ 64-12-10	6	2270	
П3-1<10>	ИЖ 568/13 вып.2	ПБ 64-5-10	1	1010	ширина 530мм
П5<10>	ИЖ 568-14	ПБ 62-12-10	4	2200	
П8<10>	ИЖ 568-14	ПБ 55-12-10	4	1950	
П8-2<10>	ИЖ 568/13 вып.2	ПБ 55-5-10	1	870	ширина 530мм
П11<10>	ИЖ 568-14	ПБ 52-12-10	3	1840	
П36<10>	ИЖ 568-14	ПБ 60-12-10	12	2125	
П37<10>	ИЖ 568-14	ПБ 57-12-10	9	2020	
П37-1<10>	ИЖ 568/13 вып.2	ПБ 57-5-10	1	900	ширина 530мм
П38<10>	ИЖ 568-14	ПБ 65-12-10	14	2300	
П38-1<10>	ИЖ 568/13 вып.2	ПБ 65-11-10	1	2050	ширина 1065мм
П38-2<10>	ИЖ 568/13 вып.2	ПБ 65-14-10	1	2560	ширина 1335мм
П39<10>	ИЖ 568-14	ПБ 32-12-10	1	1130	
П40<10>	ИЖ 568-14	ПБ 62-15-10	1	2810	
П41<10>	ИЖ 568-14	ПБ 52-15-10	2	2350	
П42<10>	ИЖ 568-14	ПБ 55-15-10	5	2490	
П13	ИЖ 568-14	ПБ 49-12-8	3	1730	
П19	ИЖ 568-14	ПБ 18-12-8	3	640	
П19-2	ИЖ 568/13 вып.2	ПБ 18-8-8	1	430	ширина 800мм
П19<10>	ИЖ 568-14	ПБ 18-12-10	12	640	
П19-3<10>	ИЖ 568/13 вып.2	ПБ 18-5-10	1	280	ширина 530мм
П23	ИЖ 568-14	ПБ 18-15-8	1	810	
П23<10>	ИЖ 568-14	ПБ 18-15-10	5	810	
		Плиты монолитные			
Пм1	09/08-2024/3-КР1 л.107	Плита монолитная Пм1	2	3425	
		Перекрышки			
Пр1	1.038.1-1 в.1	ЗПБ 21-8-П	11	197	
		Монолитные участки			
МУ2	09/08-2024/3-КР1 л.70	Монолитный участок МУ2	15,2		м.п.
МУ3	09/08-2024/3-КР1 л.118	Монолитный участок МУ3	1		шт.
		Соединительные изделия			
МС1	09/08-2024/3-КР1 л.70	Соединительное изделие МС1	68	1,27	86,36
МС2	09/08-2024/3-КР1 л.70	Соединительное изделие МС2	58	1,15	66,70
МС4	09/08-2024/3-КР1 л.70	Соединительное изделие МС4	22	0,89	19,58

Все плиты перекрытия изготовить с монтажными петлями

Спецификация элементов перекрытия над выходом на кровлю (секция 1)


Марка, поз.	Обозначение	Наименование	Кол-во	Масса ед.,кг.	Примечание
		Плиты перекрытия	16		
П13	ИЖ 568-14	ПБ 49-12-8	5	1730	
П13-1	ИЖ 568/13 вып.2	ПБ 49-11-8	1	1560	ширина 1070мм
П17	ИЖ 568-14	ПБ 25-12-8	4	880	
П17-3	ИЖ 568/13 вып.2	ПБ 25-8-8	1	590	ширина 800мм
П19	ИЖ 568-14	ПБ 18-12-8	3	640	
П19-2	ИЖ 568/13 вып.2	ПБ 18-8-8	1	430	ширина 800мм
П23	ИЖ 568-14	ПБ 18-15-8	1	810	
		Монолитные участки			
МУ2	09/08-2024/3-КР1 л.70	Монолитный участок МУ2	1,8		м.п.
МУ3	09/08-2024/3-КР1 л.118	Монолитный участок МУ3	1		шт.
		Соединительные изделия			
МС1	09/08-2024/3-КР1 л.70	Соединительное изделие МС1	16	1,27	20,32
МС2	09/08-2024/3-КР1 л.70	Соединительное изделие МС2	6	1,15	6,90
МС4	09/08-2024/3-КР1 л.70	Соединительное изделие МС4	4	0,89	3,56

Спецификация элементов покрытия над котельной (секция 1)

Марка, поз.	Обозначение	Наименование	Кол-во	Масса ед.,кг.	Примечание
		Плиты перекрытия	16		
П13<10>	ИЖ 568-14	ПБ 49-12-10	5	1730	
П13-1<10>	ИЖ 568/13 вып.2	ПБ 49-11-10	1	1560	ширина 1070мм
П17<10>	ИЖ 568-14	ПБ 25-12-10	4	880	
П17-3<10>	ИЖ 568/13 вып.2	ПБ 25-8-10	1	590	ширина 800мм
П19<10>	ИЖ 568-14	ПБ 18-12-10	3	640	
П19-2<10>	ИЖ 568/13 вып.2	ПБ 18-8-10	1	430	ширина 800мм
П23<10>	ИЖ 568-14	ПБ 18-15-10	1	810	
		Монолитные участки			
МУ2	09/08-2024/3-КР1 л.70	Монолитный участок МУ2	1,8		м.п.
МУ3	09/08-2024/3-КР1 л.118	Монолитный участок МУ3	1		шт.
		Соединительные изделия			
МС1	09/08-2024/3-КР1 л.70	Соединительное изделие МС1	16	1,27	20,32
МС2	09/08-2024/3-КР1 л.70	Соединительное изделие МС2	6	1,15	6,90
МС4	09/08-2024/3-КР1 л.70	Соединительное изделие МС4	4	0,89	3,56

09/08-2024/3-КР1					
Многоквартирный жилой дом с инженерными коммуникациями, расположенный по адресу: Ярославская область, г. Ярославль, Дзержинский район, микрорайон №15 (КНЗУ:76:23:010402:995)					
Изм.	Кол.уч	Лист	№ док.	Подп.	Дата
Разработал	Седов				08.2026
Проверил	Седов				08.2026
Н.контроль	Артамонов				08.2026
ГИП	Казакова				08.2026
Конструктивные решения				Р	101
Схема расположения плит перекрытия над выходом на кровлю на отм. низа +40,600 (секция 1).				000 "Альфапроект" г.Ярославль	
Схема расположения плит покрытия над котельной на отм. низа +43,600 (секция 1)				ALFA проект	

Схема расположения плит покрытия
над выходом на кровлю
на отм. низа +31,600 (секция 2)

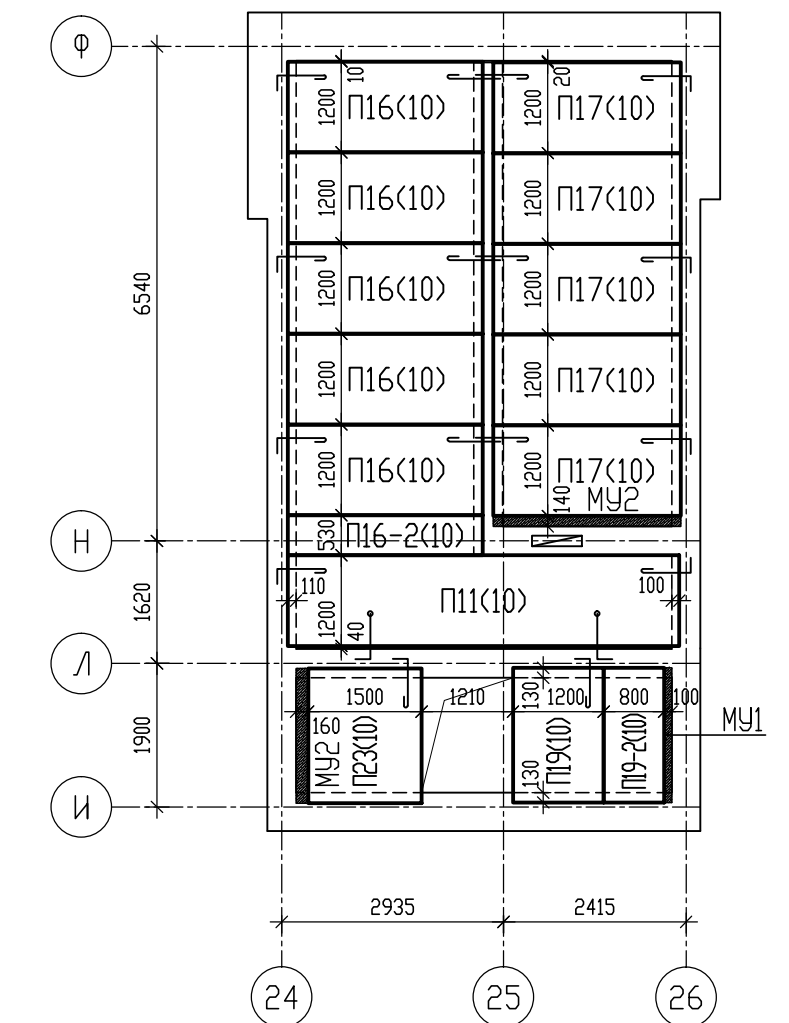

Условные обозначения

-  - анкер MC1
-  - анкер MC2 (на узел 2шт.)
-  - анкер MC3 (на узел 2шт.)
-  - анкер MC4
-  - соединительное изделие MC5
-  - соединительное изделие MC6

1. Общие примечания даны на л.70.
2. Узлы разработаны на л.104-106.
3. Спецификация дана на л.103.

								09/08-2024/З-KP1	
								Многоквартирный жилой дом с инженерными коммуникациями, расположенный по адресу Ярославская область, г. Ярославль, Дзержинский район, микрорайон №15 (КНЗУ76-23-010402-995)	
Изм.	Колыч	Лист	N док.	Подп.	Дата				
Разработал	Седов			<i>[подпись]</i>	08.08.2026	Конструктивные решения	Стация	Лист	Листов
Проверил	Седов			<i>[подпись]</i>	08.08.2026		Р	102	
Н-контроль	Артамонов			<i>[подпись]</i>	08.08.2026				
ГИП	Казакова			<i>[подпись]</i>	08.08.2026				
						Схема расположения плит покрытия над техэтажом на отн. нива +28,800 (секция 2)	 000 "Альфапроект" г.Ярославль		

Спецификация элементов покрытия над техэтажом (секция 2)

Марка, поз.	Обозначение	Наименование	Кол-во	Масса ед.,кг.	Примечание
		Плиты перекрытия	108		
ПЗ(10)	ИЖ 568-14	ПБ 64-12-10	12	2270	
ПЗ-1(10)	ИЖ 568/13 вып.2	ПБ 64-5-10	1	1010	ширина 530мм
ПЗ-3(10)	ИЖ 568/13 вып.2	ПБ 64-14-10	1	2530	ширина 1335мм
П4(12)	ИЖ 568-14	ПБ 63-12-12	3	2230	
П8(12)	ИЖ 568-14	ПБ 55-12-12	1	1950	
П8-1(12)	ИЖ 568/13 вып.2	ПБ 55-7-12	1	1090	ширина 665мм
П9(10)	ИЖ 568-14	ПБ 54-12-10	13	1910	
П9(12)	ИЖ 568-14	ПБ 54-12-12	2	1910	
П9-4(10)	ИЖ 568/13 вып.2	ПБ 54-11-10	1	1700	ширина 1065мм
П9-5(10)	ИЖ 568/13 вып.2	ПБ 54-14-10	1	2130	ширина 1335мм
П9-5(12)	ИЖ 568/13 вып.2	ПБ 54-14-12	1	2130	ширина 1335мм
П11	ИЖ 568-14	ПБ 52-12-8	1	1840	
П16	ИЖ 568-14	ПБ 26-12-8	1	920	
П16-1	ИЖ 568/13 вып.2	ПБ 26-4-8	1	310	ширина 395мм
П19	ИЖ 568-14	ПБ 18-12-8	1	640	
П19(10)	ИЖ 568-14	ПБ 18-12-10	1	640	
П19-2	ИЖ 568/13 вып.2	ПБ 18-8-8	1	430	ширина 800мм
П21	ИЖ 568-14	ПБ 26-15-8	1	1170	
П23	ИЖ 568-14	ПБ 18-15-8	1	810	
П23(10)	ИЖ 568-14	ПБ 18-15-10	13	810	
П23(12)	ИЖ 568-14	ПБ 18-15-12	8	810	
ПЗ7-2(10)	ИЖ 568/13 вып.2	ПБ 57-14-10	1	2250	ширина 1335мм
П43(10)	ИЖ 568-14	ПБ 54-15-10	1	2440	
П43(12)	ИЖ 568-14	ПБ 54-15-12	14	2440	
П44(10)	ИЖ 568-14	ПБ 69-12-10	6	2450	
П44-1(10)	ИЖ 568/13 вып.2	ПБ 69-8-10	1	1635	ширина 795мм
П45(10)	ИЖ 568-14	ПБ 57-15-10	11	2580	
П46(10)	ИЖ 568-14	ПБ 64-15-10	5	2890	
П47(12)	ИЖ 568-14	ПБ 63-15-12	1	2850	
П48(12)	ИЖ 568-14	ПБ 44-15-12	2	2000	
		Плиты монолитные			
Пм1	09/08-2024/3-КР1 л.107	Плита монолитная Пм1	1	3425	
		Перемычки			
Пр1	1.038.1-1 в.1	ЗПБ 21-8-П	13	197	

Все плиты перекрытия изготовить с монтажными петлями

Спецификация элементов покрытия над техэтажом (секция 2)

Марка, поз.	Обозначение	Наименование	Кол-во	Масса ед.,кг.	Примечание
		Соединительные изделия			
МС1	09/08-2024/3-КР1 л.70	Соединительное изделие МС1	78	1,27	99,06
МС2	09/08-2024/3-КР1 л.70	Соединительное изделие МС2	70	1,15	80,50
МС4	09/08-2024/3-КР1 л.70	Соединительное изделие МС4	21	0,89	18,69

Спецификация элементов покрытия над выходом на кровлю (секция 2)

Марка, поз.	Обозначение	Наименование	Кол-во	Масса ед.,кг.	Примечание
		Плиты перекрытия	15		
П11(10)	ИЖ 568-14	ПБ 52-12-10	1	1840	
П16(10)	ИЖ 568-14	ПБ 26-12-10	5	920	
П16-2(10)	ИЖ 568/13 вып.2	ПБ 26-5-10	1	410	ширина 530мм
П17(10)	ИЖ 568-14	ПБ 25-12-10	5	880	
П19(10)	ИЖ 568-14	ПБ 18-12-10	1	640	
П19-2(10)	ИЖ 568/13 вып.2	ПБ 18-8-10	1	430	ширина 800мм
П23(10)	ИЖ 568-14	ПБ 18-15-10	1	810	
		Монолитные участки			
МУ1	09/08-2024/3-КР1 л.70	Монолитный участок МУ1	1,8		м.п.
МУ2	09/08-2024/3-КР1 л.70	Монолитный участок МУ2	4,3		м.п.
		Соединительные изделия			
МС1	09/08-2024/3-КР1 л.70	Соединительное изделие МС1	10	1,27	12,70
МС2	09/08-2024/3-КР1 л.70	Соединительное изделие МС2	6	1,15	6,90
МС4	09/08-2024/3-КР1 л.70	Соединительное изделие МС4	2	0,89	1,78

Все плиты перекрытия изготовить с монтажными петлями

1. Данный лист см. совместно с л.102.

Изм. N

подл.

Подпись и дата

Взам. инв. N

09/08-2024/3-КР1

Многоквартирный жилой дом с инженерными коммуникациями, расположенный по адресу: Ярославская область, г. Ярославль, Дзержинский район, микрорайон №15 (КНЗУ:76:23:010402:995)

Изм. Кол.уч Лист N док. Подп. Дата

Разработал Седов 08.2026

Проверил Седов 08.2026

Н.контроль Артамонов 08.2026

ГИП Казакова 08.2026

Конструктивные решения

Спецификация элементов покрытия над техэтажом (секция 2)

Стадия Р




Лист 103

Листов



ALFA проект

ООО "Альфапроект" г.Ярославль

Изм.	Н	подл.	Подпись и дата	Взам. инв.Н

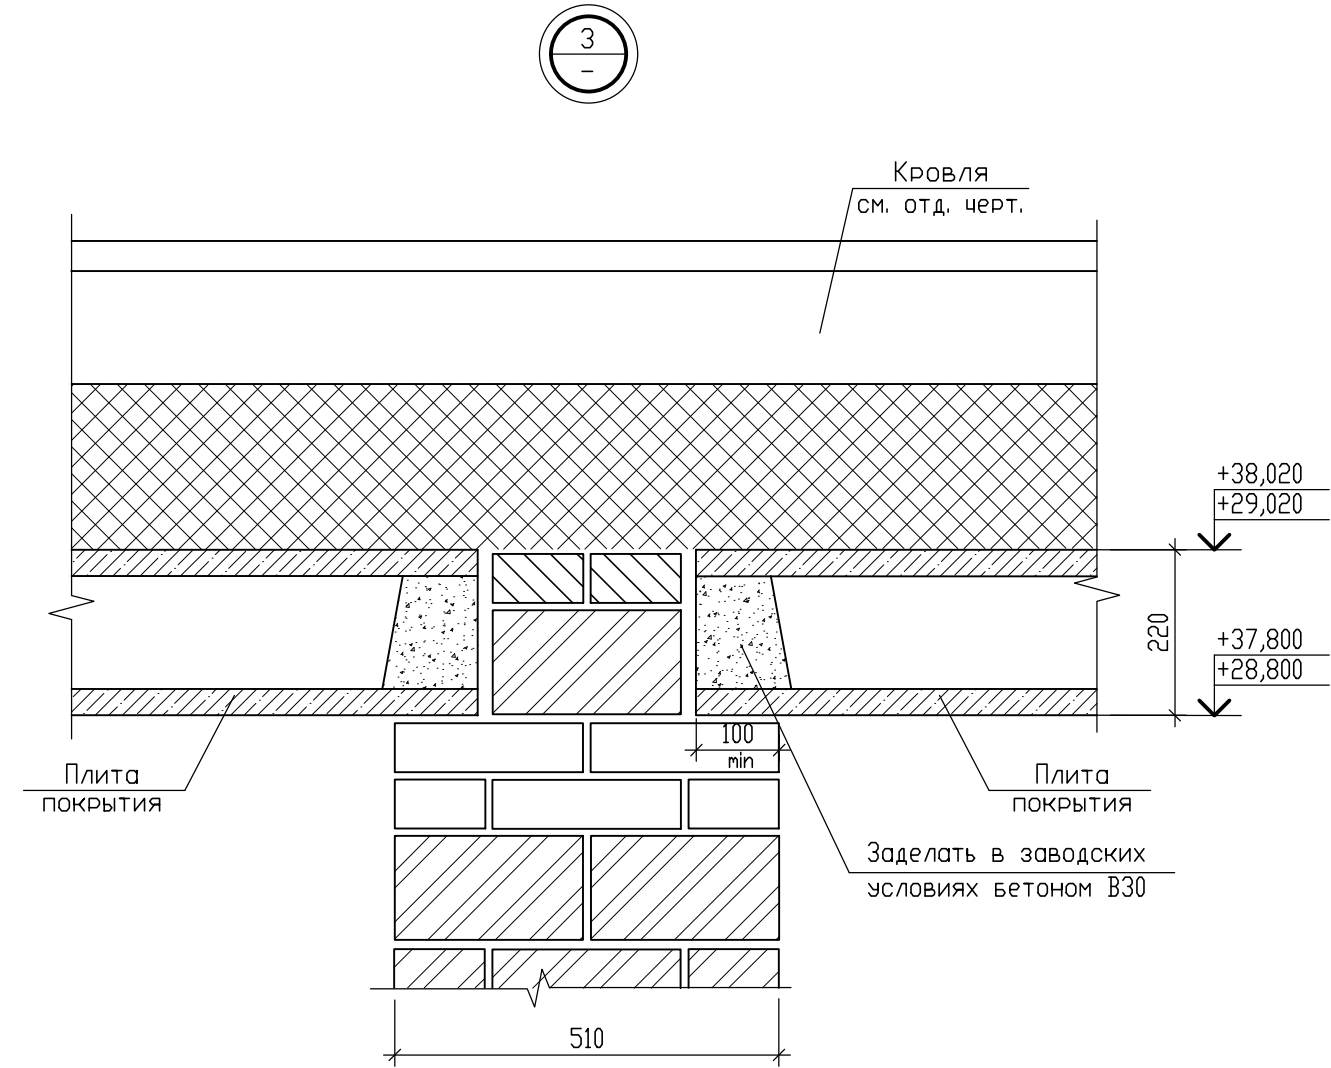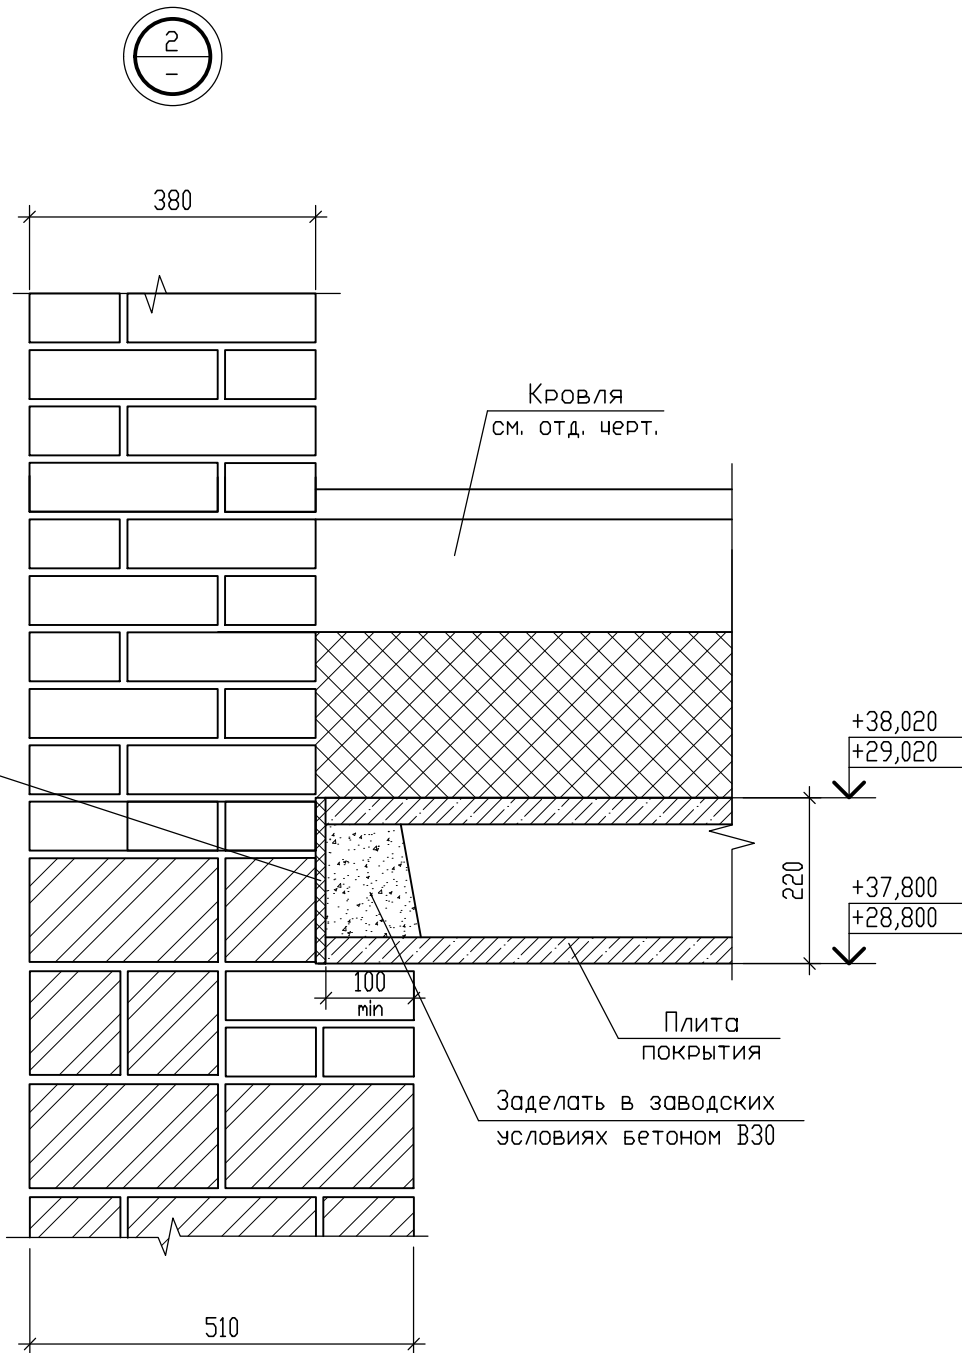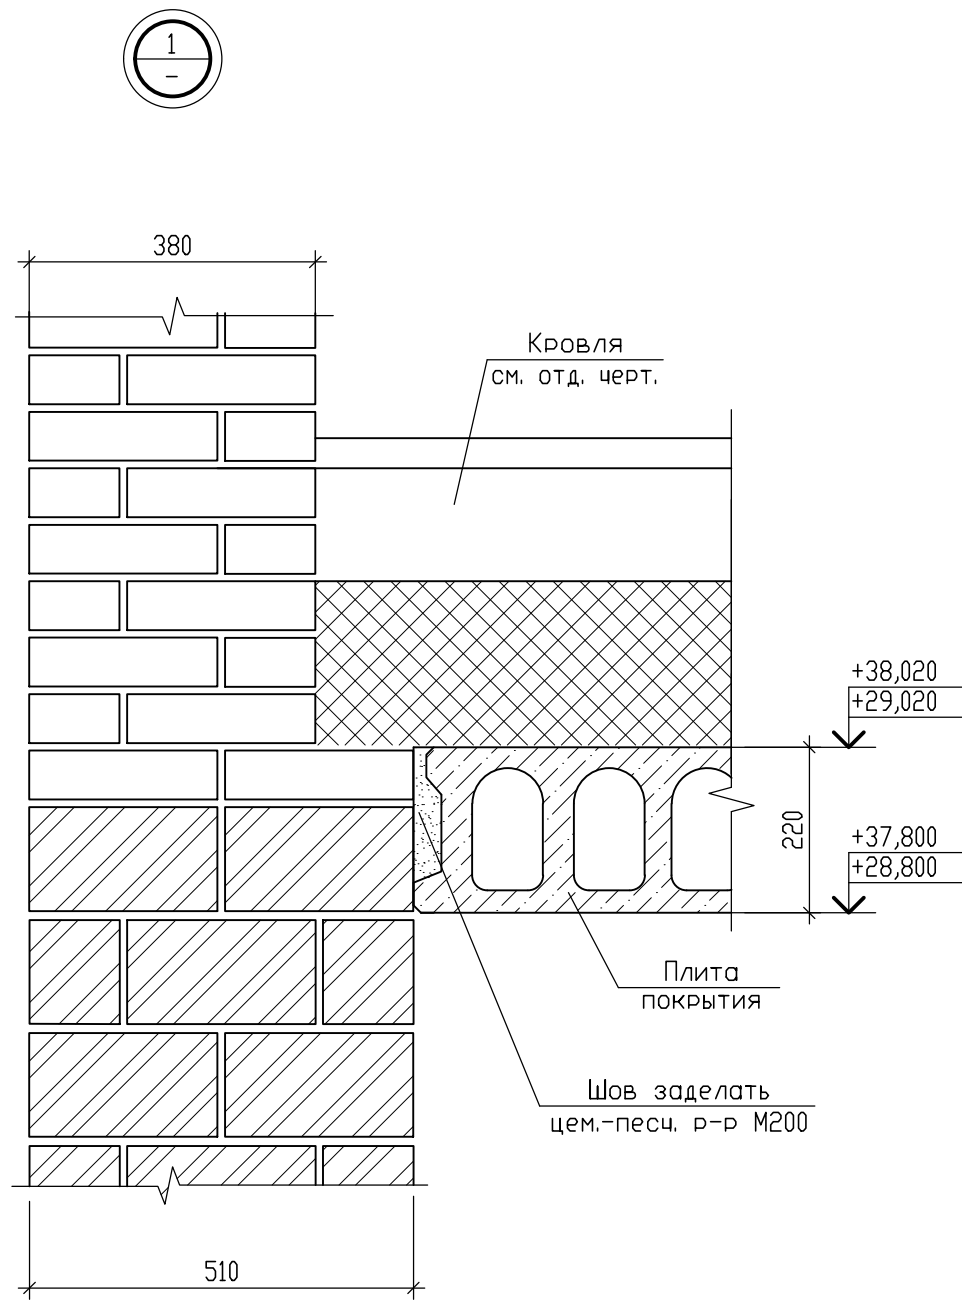


Условные обозначения

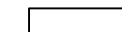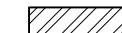-  - кладка из кирпича керамического рядового одинарного полнотелого марки КР-р-по 250х120х65/1НФ/150/2,0/75/ГОСТ 530-2012 на цементно-песчаном растворе М100, F100 (для внутренних стен выше отм. 0.000 марка цементно-песчаного раствора М100)
-  - кладка из камня керамического пустотелого поризованного марки КМ-р 250х120х140/2,1НФ/150/1,0/50/ГОСТ 530-2012 на цементно-песчаном растворе М100, F100 (для внутренних стен выше отм. 0.000 марка цементно-песчаного раствора М100)
-  - кладка из кирпича керамического рядового одинарного пустотелого марки КР-р-пу 250х120х65/1НФ/150/1,4/50/ГОСТ 530-2012 на цементно-песчаном растворе М100, F100 (для внутренних стен выше отм. 0.000 марка цементно-песчаного раствора М100)
-  - пенополистирол ПСБ-С-35 ГОСТ 15588-2014


- Общие примечания даны на л.70.
- Спецификация элементов дана на л.101, 103.
- Узлы замаркированы на л.100, 102.

						09/08-2024/3-КР1			
						Многоквартирный жилой дом с инженерными коммуникациями, расположенный по адресу: Ярославская область, г. Ярославль, Дзержинский район, микрорайон №15 (КНЗУ:76:23:010402:995)			
Изм.	Колуч	Лист	№ док.	Подп.	Дата	Конструктивные решения	Стадия	Лист	Листов
Разработал	Седов				08.2026		Р	104	
Проверил	Седов				08.2026				
Н.контроль	Артамонов				08.2026				
ГИП	Казакова				08.2026	Схема расположения плит покрытия. Узлы 1-3		000 "Альфапроект"	
								г.Ярославль	

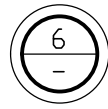

	- кладка из кирпича керамического рядового одинарного полнотелого марки КР-р-по 250х120х65/1НФ/150/2,0/75/ГОСТ 530-2012 на цементно-песчаном растворе М100, F100 (для внутренних стен выше отм. 0.000 марка цементно-песчаного раствора М100)
	- кладка из камня керамического пустотелого поризованного марки КМ-р 250х120х140/2,1НФ/150/1,0/50/ГОСТ 530-2012 на цементно-песчаном растворе М100, F100 (для внутренних стен выше отм. 0.000 марка цементно-песчаного раствора М100)
	- кладка из кирпича керамического рядового одинарного пустотелого марки КР-р-пу 250х120х65/1НФ/150/1,4/50/ГОСТ 530-2012 на цементно-песчаном растворе М100, F100 (для внутренних стен выше отм. 0.000 марка цементно-песчаного раствора М100)
	- пенополистирол ПСБ-С-35 ГОСТ 15588-2014



1. Общие примечания даны на л.70.
2. Спецификация элементов дана на л.101, 103.
3. Узлы замаркированы на л.100, 102.

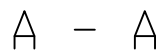


Инв. N подл.	Подпись и дата	Взам. инв. N

						09/08-2024/З-КР1			
						Многоквартирный жилой дом с инженерными коммуникациями, расположенный по адресу: Ярославская область, г. Ярославль, Дзержинский район, микрорайон №15 (КНЗУ:76:23:010402:995)			
Изм.	Кол.чл.	Лист	N док.	Подп.	Дата	Конструктивные решения	Стация	Лист	Листов
Разработал	Седов				08.2026		Р	106	
Проверил	Седов				08.2026				
Н.контроль	Артамонов				08.2026				
ГИП	Казакова				08.2026	Схема расположения плит покрытия. Узел 6		000	"Альфапроект" г.Ярославль

Плита монолитная Пм1 (покрытие шахт лифтов) на отм. низа +28,800; +37,800

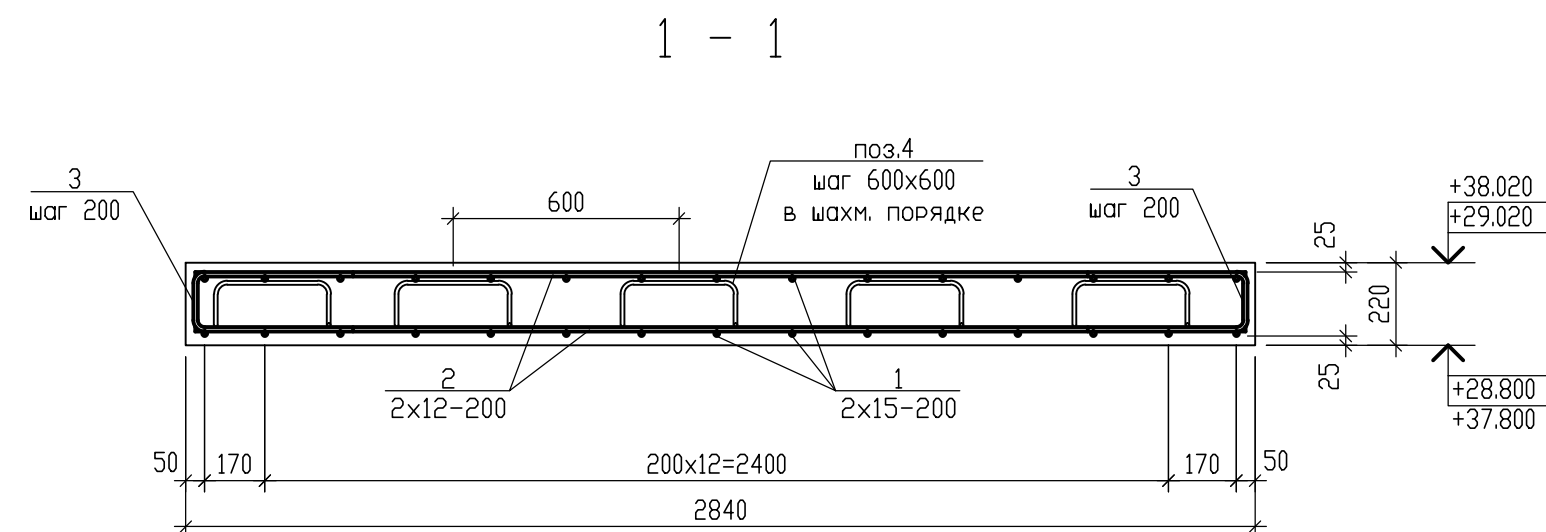
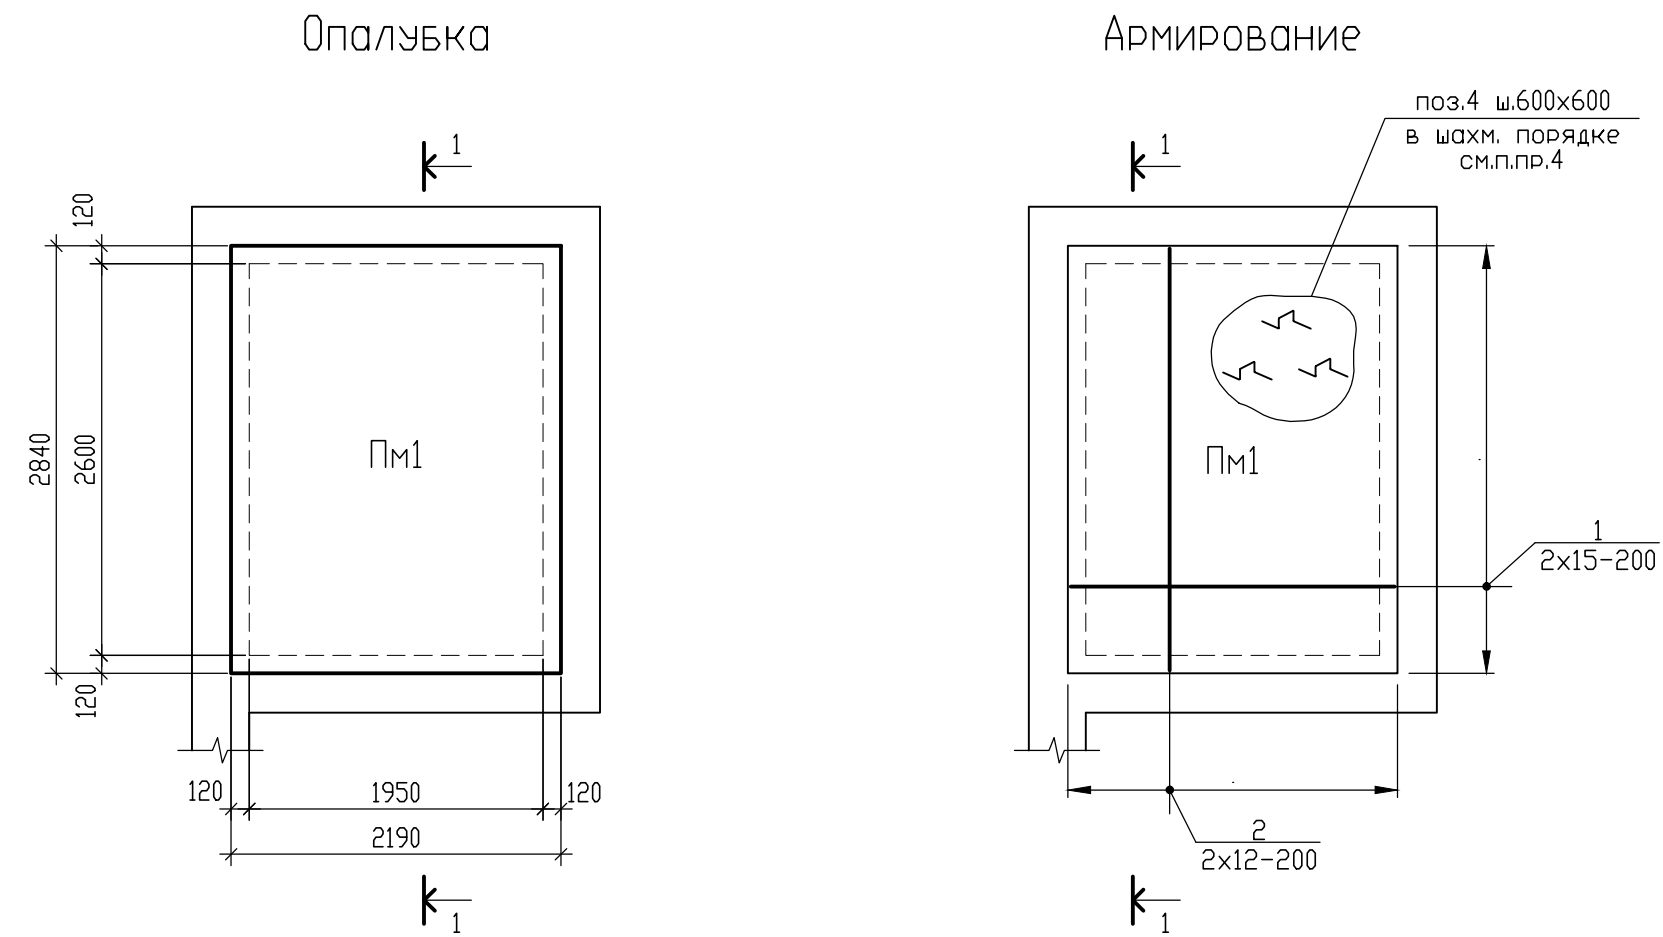


Деталь А
УСТАНОВКИ КРЮКА

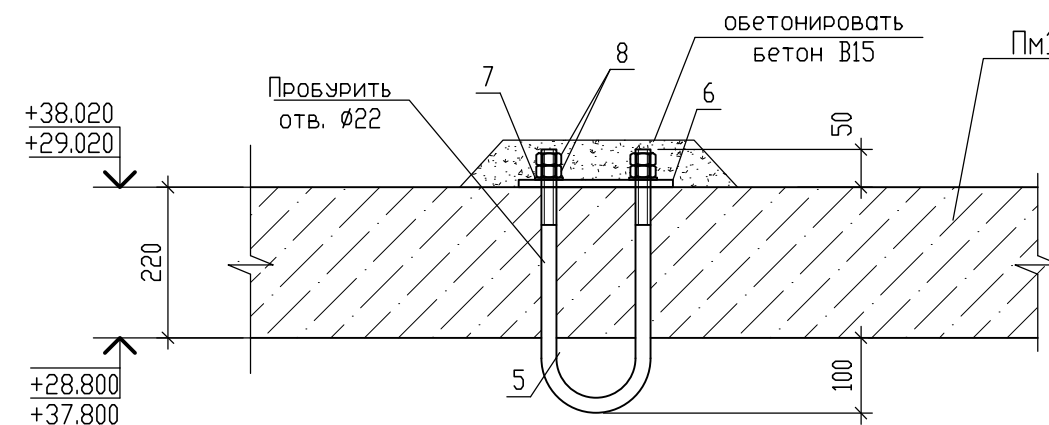


Ведомость деталей

Поз:	Эскиз
3	Technical sketch of a part. It shows a horizontal profile with a total width of 600. The top edge has a fillet with a radius of R30. The left vertical edge has a height of 130. The bottom edge is a straight line with a length of 600.
4	Technical sketch of a part. It shows a zigzag profile. The horizontal segments have a length of 250. The vertical segments have a height of 120. The profile starts and ends with a 250 segment.

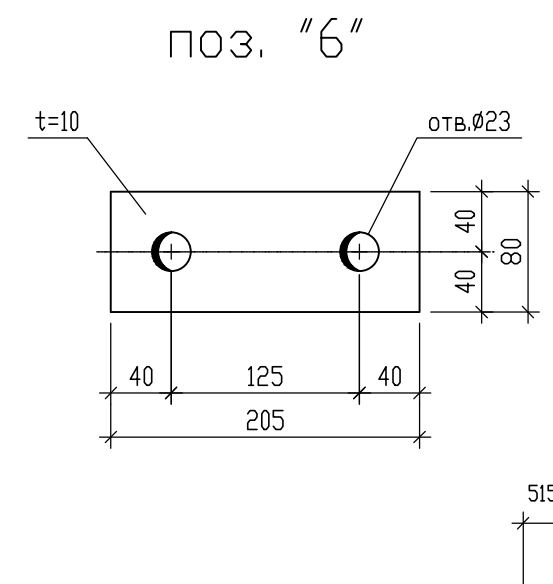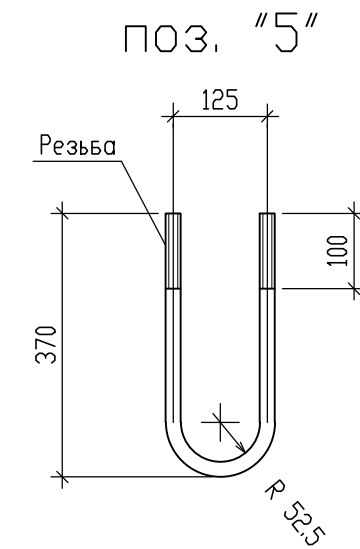

Условные обозначения

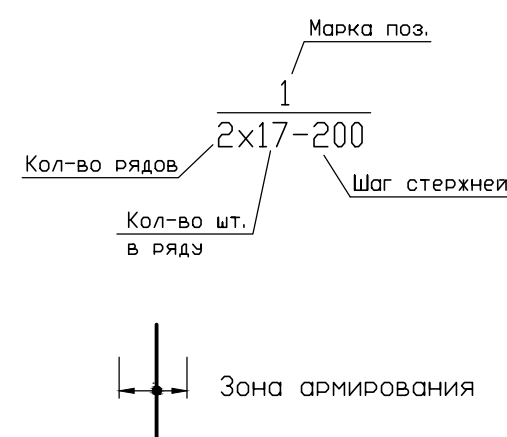

Спецификация элементов

Марка, поз.	Обозначение	Наименование	Кол.	Масса ед.,кг.	Примечание
		<u>Пм1</u>			
		<u>Отдельные стержни</u>			
1	ГОСТ 34028-2016	Ø12 А500С; L=2150	30	1.91	57.30
2	ГОСТ 34028-2016	Ø12 А500С; L=2800	24	2.49	59.76
		<u>Гнутые стержни</u>			
3	ГОСТ 34028-2016, в.д.	Ø12 А500С; Lо=1330	54	1.18	63.72
4	ГОСТ 34028-2016, в.д.	Ø10 А500С; Lо=990	18	0.61	10.98
		<u>Закладные детали</u>			
K1	09/08-2024/3-КР1 л.107	Крюк K1		3.8	
		<u>Материалы</u>			
	ГОСТ 26633-2015	Бетон В25; F100; W4	1.37	м3	м=3425кг
		<u>K1</u>		3.8	
5	ГОСТ 34028-2016	Ø20 А500С, L=840	1	2.1	2.1
6	ГОСТ 19903-2015	-10х80; L=205; C245	1	1.3	1.3
7	ГОСТ 24379.1-2012	Шайба М20	2	0.08	0.2
8	ГОСТ 5915-70Ж	Гайка М20	4	0.06	0.2


РАСХОД ДАН НА ОДНУ ПЛИТУ

1. Плита покрытия шахты лифта запроектирована монолитной железобетонной из бетона В25, W4, F100.
2. В качестве опалубки использовать комплектную типовую щитовую опалубку.
3. Армирование плиты выполнять сварными сетками.
4. Защитный слой арматуры принят 25мм. Для обеспечения защитного слоя для нижней сетки применяются пластиковые фиксаторы (тумбочки). Верхнюю сетку укладывать на поддерживающие элементы поз.4 (лягушки), установленные с шагом 600х600мм в шахматном порядке.
5. Монтажные крюки устанавливать по месту после получения документации на лифты.
6. Все пересечения арматуры закрепляются с помощью вязальной проволоки. Использование сварки для соединения арматуры запрещается.
7. Стержни гнуть гибом на "холодную". Нагрев арматурных стержней газом ЗАПРЕЩЕН! Размеры гнутых позиций даны по внутренним граням. Гиб стержней арматуры выполнять по соответствующим диаметрам оправки: 5ds при $ds < 20\text{мм}$, и 8ds при $ds \geq 20\text{мм}$, где ds - диаметр арматурного стержня.

						09/08-2024/3-КР1			
						Многоквартирный жилой дом с инженерными коммуникациями, расположенный по адресу: Ярославская область, г. Ярославль, Дзержинский район, микрорайон №15 (КНЗУ:76:23:010402:995)			
Изм.	Кол.лш	Лист	N док.	Подп.	Дата	Конструктивные решения	Стация	Лист	Листов
Разработал	Седов				08.2026		Р	107	
Проверил	Седов				08.2026				
Н.контроль	Артамонов				08.2026				
ГИП	Казачкова				08.2026				
						Плита монолитная ПМ1 (покрытие шахт лифтов) на отм. низа +28,800; +37,800		000	"Альфапроект" г.Ярославль

Инв. N подл.	Подпись и дата	Взам. инв.N

Инв. N подл.	Подпись и дата	Взам. инв. N
--------------	----------------	--------------

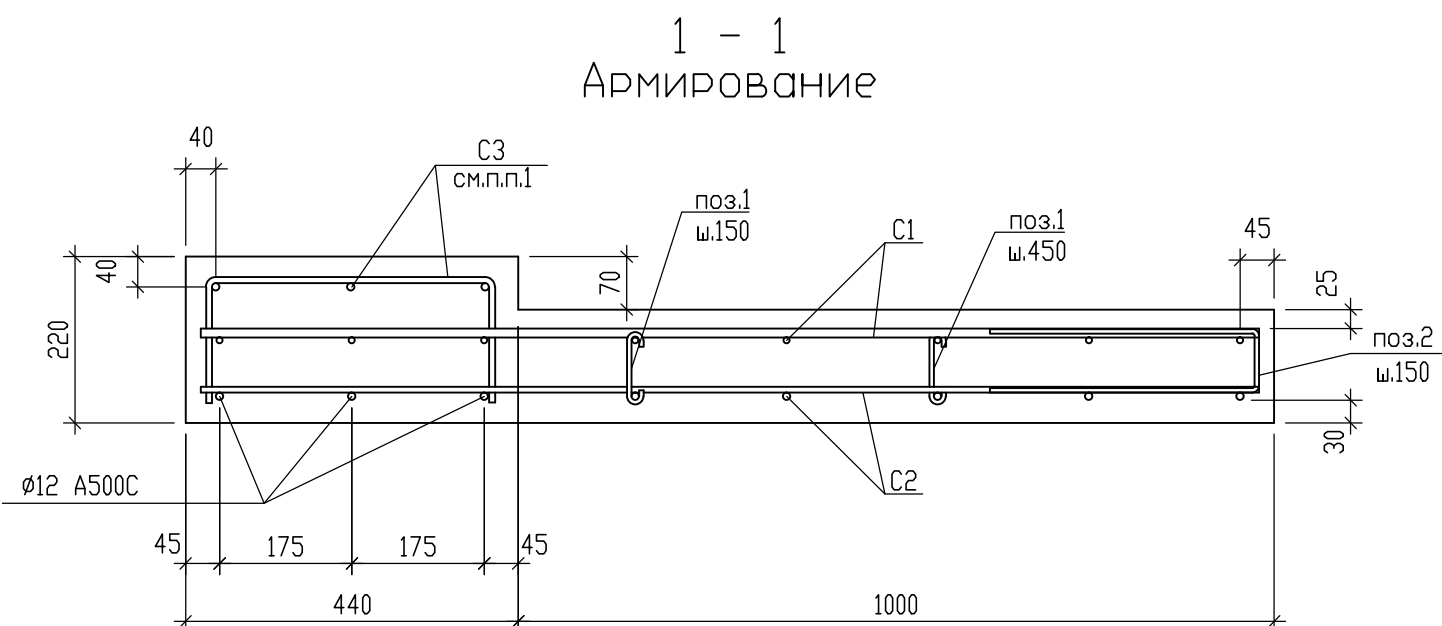


Марка, поз.

Ш. 200



Шаг стержней

— Зона армирования

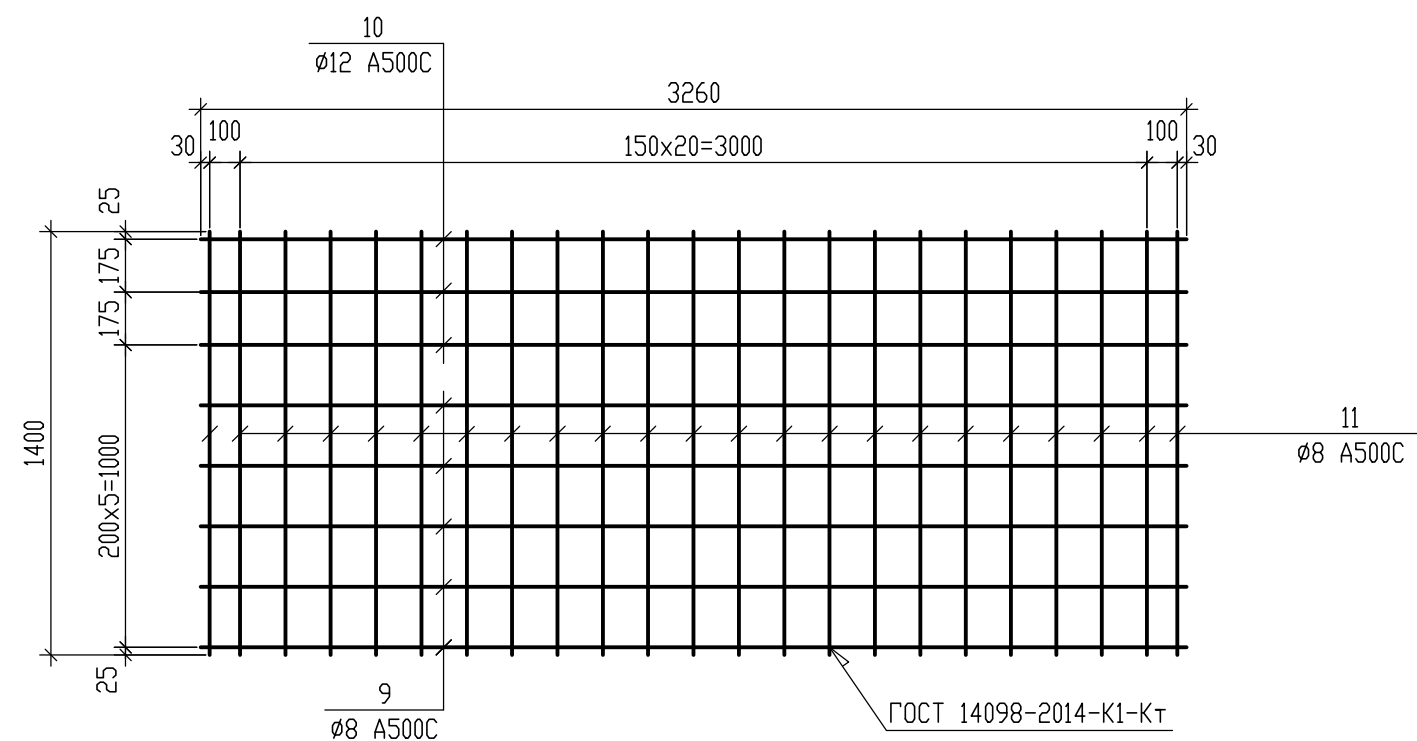

Technical drawing of a reinforced concrete slab reinforcement. The drawing shows a rectangular slab with dimensions 3260 mm by 750 mm. The top reinforcement consists of 12 bars of diameter 8 mm (A500C) spaced at 200 mm, with a total length of 150 x 20 = 3000 mm. The bottom reinforcement consists of 10 bars of diameter 12 mm (A500C) spaced at 200 mm. The drawing also shows the spacing of the reinforcement bars (100 mm) and the total width of the slab (750 mm).

Поз.	Эскиз
1	Technical drawing of a part with dimensions: 85, 75, and 80.
2	Technical drawing of a part with dimensions: 350, 70, and 350.

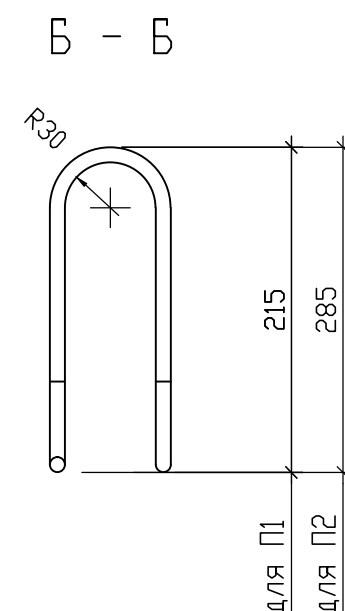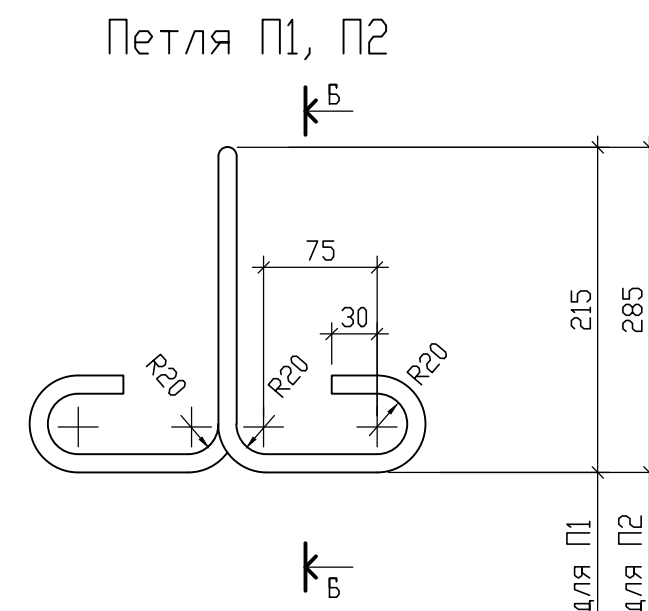

6 7 6

150

10 130 10


150

ЭЛЕКТРОДУГОВАЯ
СВАРКА В
РАЗРЕЗАННОМ
ОТВЕРСТИИ

- | Марка, поз. | Обозначение | Наименование | Кол-во | Масса ед., кг. | Примечание |
|-------------|-----------------------|--------------------------|--------|----------------|------------|
| | | <u>ПБ1</u> | | | |
| | | <u>СБОРОЧНЫЕ ЕДИНИЦЫ</u> | | | |
| C1 | 09/08-2024/3-КР1 Л108 | Сетка C1 | 1 | 39,07 | |
| C2 | 09/08-2024/3-КР1 Л108 | Сетка C2 | 1 | 28,03 | |
| C3 | 09/08-2024/3-КР1 Л108 | Сетка C3 | 1 | 15,60 | |
| П1 | 09/08-2024/3-КР1 Л108 | Петля П1 | 2 | 0,89 | |
| П2 | 09/08-2024/3-КР1 Л108 | Петля П2 | 2 | 1,02 | |
| ЗД1 | 09/08-2024/3-КР1 Л108 | Закладная деталь ЗД1 | 4 | 4,60 | |
| ЗД2 | 09/08-2024/3-КР1 Л108 | Закладная деталь ЗД2 | 4 | 4,02 | |
| 1 | ГОСТ 34028-2016, в.д. | Ø6 A240; L=240 | 32 | 0,06 | |
| 2 | ГОСТ 34028-2016, в.д. | Ø8 A240; L=770 | 23 | 0,31 | |
| | | <u>Материалы:</u> | | | |
| | ГОСТ 26633-2015 | Бетон В25; W6; F150 | 0,82 | м3 | m=2050кг |
| | | | | | |
| | | <u>ЗД1</u> | | | 4,60 |
| 3 | ГОСТ 8510-86* | L160x100x10, L=200 | 1 | 3,97 | 3,97 |
| 4 | ГОСТ 34028-2016 | Ø12 A500C, L=190 | 1 | 0,17 | 0,17 |
| 5 | ГОСТ 34028-2016 | Ø12 A500C, L=250 | 2 | 0,23 | 0,46 |
| | | | | | |
| | | <u>Сетка C1</u> | | | 39,07 |
| 8 | ГОСТ 34028-2016 | Ø12 A500C, L=1400 | 23 | 1,25 | 28,75 |
| 9 | ГОСТ 34028-2016 | Ø8 A500C, L=3260 | 8 | 1,29 | 10,32 |
| | | | | | |
| | | <u>Сетка C2</u> | | | 28,03 |
| 9 | ГОСТ 34028-2016 | Ø8 A500C, L=3260 | 5 | 1,29 | 6,45 |
| 10 | ГОСТ 34028-2016 | Ø12 A500C, L=3260 | 3 | 2,90 | 8,70 |
| 11 | ГОСТ 34028-2016 | Ø8 A500C, L=1400 | 23 | 0,56 | 12,88 |
| | | | | | |
| | | <u>Сетка C3</u> | | | 15,60 |
| 10 | ГОСТ 34028-2016 | Ø12 A500C, L=3260 | 3 | 2,90 | 8,70 |
| 12 | ГОСТ 34028-2016 | Ø8 A500C, L=750 | 23 | 0,30 | 6,90 |
| | | | | | |
| | | <u>Петля П1</u> | | | |
| | ГОСТ 34028-2016, в.д. | Ø12 A240; L=1000 | 1 | 0,89 | 0,89 |
| | | | | | |
| | | <u>Петля П2</u> | | | |
| | ГОСТ 34028-2016, в.д. | Ø12 A240; L=1140 | 1 | 1,02 | 1,02 |
| | | | | | |
| | | <u>ЗД2</u> | | | 4,02 |
| 6 | ГОСТ 8510-86* | -150x10, L=150, (C245) | 2 | 1,77 | 3,54 |
| 7 | ГОСТ 34028-2016 | Ø12 A500C, L=140 | 4 | 0,12 | 0,48 |
| | | | | | |

						09/08-2024/3-KP1
						Многоквартирный жилой дом с инженерными коммуникациями, расположенный по адресу: Ярославская область, г. Ярославль, Дзержинский район, микрорайон №15 (КНЗУ-76-23-010402-995)
Изм.	Колыц	Лист	№ док.	Подп.	Дата	
Разработал	Седов				08.08.2026	Конструктивные решения Стадия Лист Листов
Проверил	Седов				08.08.2026	
Н.Контроль	Артамонов				08.08.2026	
ГИП	Казакова				08.08.2026	
						Плита балконная ПБ1  000 "Альфапроект" г.Ярославль

Инв. N подл.	Подпись и дата	Взам. инв. N
--------------	----------------	--------------

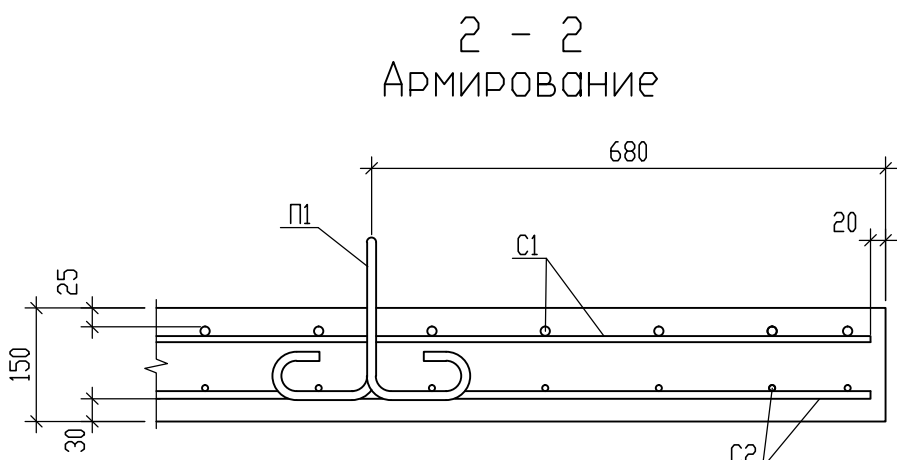

3260

150x20=3000

100

30

25

110

110

1270

200x5=1000

8

Ø12 A500C

9

Ø8 A500C

ГОСТ 14098-2014-K1-KT

Technical drawing of a reinforced concrete slab (Figure 1). The drawing shows a rectangular slab with dimensions 3260 mm by 1270 mm. The slab is reinforced with a grid of bars. The top reinforcement is labeled $\varnothing 12$ A500C and the bottom reinforcement is labeled $\varnothing 8$ A500C. The slab is supported by a wall on the left and a column on the right. The wall has a thickness of 250 mm. The column has a diameter of 300 mm. The slab is shown with a grid of bars, with the top bars labeled 10 and the bottom bars labeled 9. The slab is also labeled with 11 and 12. The drawing includes a reference to the standard ГОСТ 14098-2014-K1-Kr.

3260

100

150x20=3000

100

30

620

200

110

110

200

10

12

Ø8 A500C

Ø12 A500C

ЛИНИИ ГИБКИ

Марка, поз.



1

ш.200

Шаг стержней

 - Зона армирования

Поз.	Эскиз
1	
2	

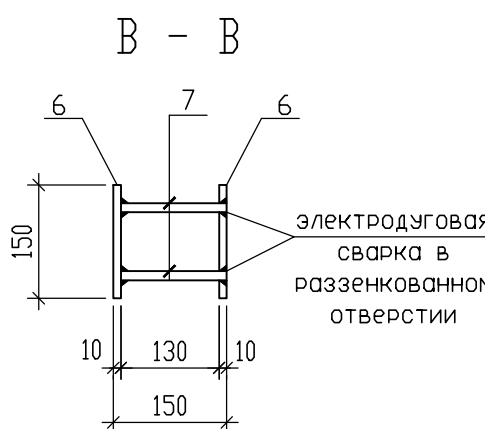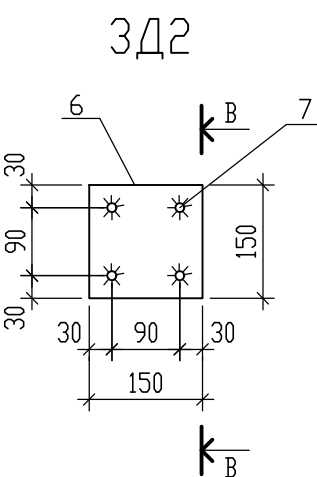

1. Поперечные стержни сетки С3 приварить к арматурной сетке С1.
2. Арматурные и закладные изделия должны соответствовать проекту и требованиям ГОСТ 14098-2014, СП 70.13330.2012 (табл.38,39).
3. Металлоконструкции окрасить эмалью ПФ-115 (ГОСТ 6465-76) за два раза по одному слою грунта ПФ-0163, согласно СП 28.13330.2017.
4. Арматурные сетки сварить контактной точечной сваркой по ГОСТ 14098-2014.
5. Сетку С1 крепить к поддерживающим элементам поз.1'.
6. Размеры гнутых позиции даны по внутренним граням. Стержни гнуть гибом на "холодную". Гиб стержней арматуры выполнять по соответствующим диаметрам оправки: $5d_s$ при $d_s < 20$ мм и $8d_s$ при $d_s \geq 20$ мм, где d_s – диаметр арматурного стержня.
7. Для обеспечения требуемого защитного слоя арматуры необходимо использовать пластиковые фиксаторы. Использование обрезков арматуры для обеспечения защитного слоя запрещено.
8. Данную плиту необходимо выполнять в заводских условиях, соблюдая весь технологический процесс.
9. Приварка анкеров в закладной детали ЗД1 производится в тавр под слоем флюса дуговой сваркой.
10. Качество поверхностей плиты принять по ГОСТ 25697-2018 "Плиты балконов и лоджий железобетонные".

Марка, поз.	Обозначение	Наименование	Кол-во	Масса ед.,кг.	Примечание
		<u>ПБ10</u>			
		<u>Сборочные единицы</u>			
C1	09/08-2024/З-КР1 л108.1	Сетка C1	1	36,31	
C2	09/08-2024/З-КР1 л108.1	Сетка C2	1	26,88	
C3	09/08-2024/З-КР1 л108.1	Сетка C3	1	14,45	
П1	09/08-2024/З-КР1 л108.1	Петля П1	2	0,89	
П2	09/08-2024/З-КР1 л108.1	Петля П2	2	1,02	
ЗД1	09/08-2024/З-КР1 л108.1	Закладная деталь ЗД1	4	4,60	
ЗД2	09/08-2024/З-КР1 л108.1	Закладная деталь ЗД2	4	4,02	
1	ГОСТ 34028-2016, в.д.	Ø6 A240; L=240	32	0,06	
2	ГОСТ 34028-2016, в.д.	Ø8 A240; L=770	23	0,31	
		<u>Материалы:</u>			
	ГОСТ 26633-2015	Бетон В25; W6; F150	0,72	м3	м=1800кг
		<u>ЗД1</u>			4,60
3	ГОСТ 8510-86ж	L160x100x10, L=200	1	3,97	3,97
4	ГОСТ 34028-2016	Ø12 A500C, L=190	1	0,17	0,17
5	ГОСТ 34028-2016	Ø12 A500C, L=250	2	0,23	0,46
		<u>Сетка C1</u>			36,31
8	ГОСТ 34028-2016	Ø12 A500C, L=1270	23	1,13	25,99
9	ГОСТ 34028-2016	Ø8 A500C, L=3260	8	1,29	10,32
		<u>Сетка C2</u>			26,88
9	ГОСТ 34028-2016	Ø8 A500C, L=3260	5	1,29	6,45
10	ГОСТ 34028-2016	Ø12 A500C, L=3260	3	2,90	8,70
11	ГОСТ 34028-2016	Ø8 A500C, L=1270	23	0,51	11,73
		<u>Сетка C3</u>			14,45
10	ГОСТ 34028-2016	Ø12 A500C, L=3260	3	2,90	8,70
12	ГОСТ 34028-2016	Ø8 A500C, L=620	23	0,25	5,75
		<u>Петля П1</u>			
	ГОСТ 34028-2016, в.д.	Ø12 A240; L=1000	1	0.89	0.89
		<u>Петля П2</u>			
	ГОСТ 34028-2016, в.д.	Ø12 A240; L=1140	1	1.02	1.02
		<u>ЗД2</u>			4,02
6	ГОСТ 8510-86ж	-150x10, L=150, (C245)	2	1,77	3,54
7	ГОСТ 34028-2016	Ø12 A500C, L=140	4	0,12	0,48

						09/08-2024/3-КР1			
						Многоквартирный жилой дом с инженерными коммуникациями, расположенный по адресу: Ярославская область, г. Ярославль, Дзержинский район, микрорайон №15 (КНЗУ-76-23-010402-995)			
Изм.	Кол-во	Лист N	док.	Подп.	Дата	Конструктивные решения	Стация	Лист	Листов
Разработал	Седов				08.08.2026		Р	108.1	
Проверил	Седов				08.08.2026				
Н-контроль	Артамонов				08.08.2026				
ГИП	Казакова				08.08.2026				
Плита балконная ПБ10							ООО "Альфапроект" г.Ярославль		

Technical drawing of a rectangular building footprint. The overall dimensions are 3250 (width) by 1310 (depth). The footprint is divided into a central area (C1, C2) and four side areas (C3, C4, C5, C6). The central area (C1, C2) is 2700 wide (900x3) and 1000 deep. The side areas (C3, C4, C5, C6) are 275 wide and 220 deep. The drawing includes structural details such as columns (C1, C2, C3, C4, C5, C6), beams (B1, B2, B3, B4, B5, B6), and stairs (S1, S2). Dimensions are given in millimeters (mm). The drawing is oriented with the long side horizontal.

Technical drawing of a metal structure (Fig. 1) showing dimensions and labels. The structure is a long, narrow rectangular frame with a total length of 1310 mm and a total height of 220 mm. It features a central horizontal section with a width of 1000 mm and a height of 70 mm. The ends of the structure are 45 mm wide. The drawing includes labels for various components: C3 (top left corner), C1 (top right corner), C2 (bottom right corner), and C4 (bottom left corner). Dimensions are given in millimeters (mm). The drawing also shows a section line with the label "по 3.1 ш. 150" and a section line with the label "по 3.1 ш. 450". The drawing is labeled "Fig. 1" and "Fig. 2".

3210

150x21=3150

30

30

25

110

110

1270

200x5=1000

1000

25

250

8

Ø12 A500C

9

Ø8 A500C

ГОСТ 14098-2014-К1-К1

ОБРЕЗКА

Technical drawing of a reinforced concrete slab reinforcement layout. The drawing shows a rectangular grid of reinforcement bars. Key dimensions include a total width of 3210 mm and a total length of 1270 mm. The reinforcement consists of longitudinal bars (Ø12 A500C) and transverse bars (Ø8 A500C). A central section of 150x21=3150 mm is highlighted. The drawing also indicates a 1000 mm section for "ОБРЕЗКА ПО МЕСТУ" (cutting on site) and a 250 mm section for "ГОСТ 14098-2014-K1-KT" (standard).

Марка, поз.

Ш. 200

Шаг стержней

— Зона армирования

Поз.	Эскиз
1	Technical sketch of a mechanical part. It shows a rectangular base with a width of 80 and a height of 75. On top of the base, there is a curved feature with a radius of 85. The sketch is drawn in a perspective view.
2	Technical sketch of a mechanical part. It shows a U-shaped component with a total width of 350 and a height of 70. The sketch is drawn in a perspective view.

Technical drawing of a reinforced concrete column joint (K_A) showing a cross-section with dimensions and reinforcement details. The drawing includes the following elements:

- Section 3-3:** A horizontal section line at the top of the column.
- Section 4-4:** A horizontal section line at the top of the beam.
- Section 5-5:** A horizontal section line at the bottom of the beam.
- Dimensions:**
 - Column width: 250
 - Column height: 160
 - Beam width: 100
 - Beam height: 190
 - Reinforcement spacing: 50
 - Reinforcement diameter: $\phi 12$
- Reinforcement Details:**
 - Top reinforcement: 3 bars, L160x100x10
 - Bottom reinforcement: 4 bars, $\phi 12$ A500C
 - Side reinforcement: 5 bars, $\phi 12$ A500C






Technical drawing of a mechanical part with dimensions and tolerances. The part is a U-shaped component with a central rectangular cutout. The overall width is 115 mm, and the overall height is 285 mm. The central cutout has a width of 75 mm and a height of 30 mm. The inner radius of the U-shape is R20. The outer radius of the U-shape is R20. The thickness of the part is 5 mm. The drawing includes dimension lines and arrows indicating the measurement points. The dimensions are given in millimeters (mm). The tolerances are indicated by the numbers 11 and 12, which correspond to the width and height dimensions respectively.

Technical drawing of a square column cross-section. The overall dimensions are 200 mm by 200 mm. The drawing shows a central vertical reinforcement bar (labeled 5) and two horizontal reinforcement bars (labeled 3). The reinforcement bars are labeled as $\phi 12$ A500C. The drawing also shows the column's outer dimensions and the spacing of the reinforcement bars. The horizontal spacing between the reinforcement bars is 30 mm, 70 mm, 70 mm, and 30 mm. The vertical spacing between the reinforcement bars is 100 mm. The overall height of the column is 160 mm. The overall width of the column is 200 mm. The drawing also shows the column's outer dimensions and the spacing of the reinforcement bars. The horizontal spacing between the reinforcement bars is 30 mm, 70 mm, 70 mm, and 30 mm. The vertical spacing between the reinforcement bars is 100 mm. The overall height of the column is 160 mm. The overall width of the column is 200 mm.

- | Марка, поз. | Обозначение | Наименование | Кол-во | Масса ед.,кг. | Примечание |
|-------------|--------------------------|--------------------------|--------|---------------|------------|
| | | <u>ПБ11</u> | | | |
| | | <u>Сборочные единицы</u> | | | |
| C1 | 09/08-2024/3-КР1 л.109.1 | Сетка C1 | 1 | 35,02 | |
| C2 | 09/08-2024/3-КР1 л.109.1 | Сетка C2 | 1 | 26,12 | |
| C3 | 09/08-2024/3-КР1 л.109.1 | Сетка C3 | 1 | 14,05 | |
| П1 | 09/08-2024/3-КР1 л.109.1 | Петля П1 | 2 | 0,89 | |
| П2 | 09/08-2024/3-КР1 л.109.1 | Петля П2 | 2 | 1,02 | |
| ЗД1 | 09/08-2024/3-КР1 л.109.1 | Закладная деталь ЗД1 | 4 | 4,60 | |
| 1 | ГОСТ 34028-2016, в.д. | Ø6 А240; L=240 | 28 | 0,06 | |
| 2 | ГОСТ 34028-2016, в.д. | Ø8 А240; L=770 | 20 | 0,31 | |
| | | <u>Материалы:</u> | | | |
| | ГОСТ 26633-2015 | Бетон В25; W6; F150 | 0,68 | м3 | m=1700кг |
| | | | | | |
| | | <u>ЗД1</u> | | | 4,60 |
| 3 | ГОСТ 8510-86* | L160x100x10, L=200 | 1 | 3,97 | 3,97 |
| 4 | ГОСТ 34028-2016 | Ø12 А500С, L=190 | 1 | 0,17 | 0,17 |
| 5 | ГОСТ 34028-2016 | Ø12 А500С, L=250 | 2 | 0,23 | 0,46 |
| | | | | | |
| | | <u>Сетка C1</u> | | | 35,02 |
| 8 | ГОСТ 34028-2016 | Ø12 А500С, L=1270 | 22 | 1,13 | 24,86 |
| 9 | ГОСТ 34028-2016 | Ø8 А500С, L=3210 | 8 | 1,27 | 10,16 |
| | | | | | |
| | | <u>Сетка C2</u> | | | 26,12 |
| 9 | ГОСТ 34028-2016 | Ø8 А500С, L=3210 | 5 | 1,27 | 6,35 |
| 10 | ГОСТ 34028-2016 | Ø12 А500С, L=3210 | 3 | 2,85 | 8,55 |
| 11 | ГОСТ 34028-2016 | Ø8 А500С, L=1270 | 22 | 0,51 | 11,22 |
| | | | | | |
| | | <u>Сетка C3</u> | | | 14,05 |
| 10 | ГОСТ 34028-2016 | Ø12 А500С, L=3210 | 3 | 2,85 | 8,55 |
| 12 | ГОСТ 34028-2016 | Ø8 А500С, L=620 | 22 | 0,25 | 5,50 |
| | | | | | |
| | | <u>Петля П1</u> | | | |
| | ГОСТ 34028-2016, в.д. | Ø12 А240; L=1000 | 1 | 0,89 | 0,89 |
| | | | | | |
| | | <u>Петля П2</u> | | | |
| | ГОСТ 34028-2016, в.д. | Ø12 А240; L=1140 | 1 | 1,02 | 1,02 |
| | | | | | |

						09/08-2024/З-KP1			
						Многоквартирный жилой дом с инженерными коммуникациями, расположенный по адресу Ярославская область, г. Ярославль, Дзержинский район, микрорайон №15 (КНЗУ-76/23010402-995)			
Изм.	Количество	Лист	N док.	Подп.	Дата	Конструктивные решения	Стация	Лист	Листов
Разработал	Седов				08.2026		Р	109.1	
Проверил	Седов				08.2026				
Н.контроль	Артамонов				08.2026				
ГИП	Казакова				08.2026				
						Плита балконная ПБ11	000 "Альфапроект" г.Ярославль		
									









Инв. N подл.	Подпись и дата	Взам. инв. N
--------------	----------------	--------------

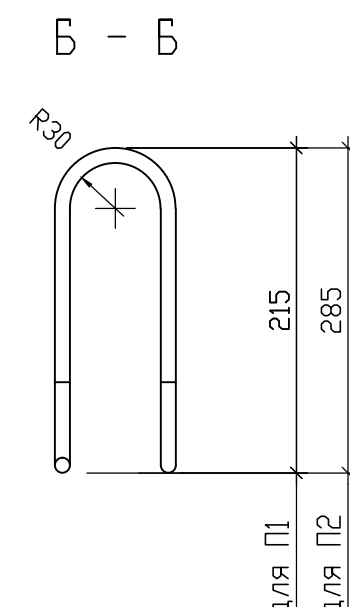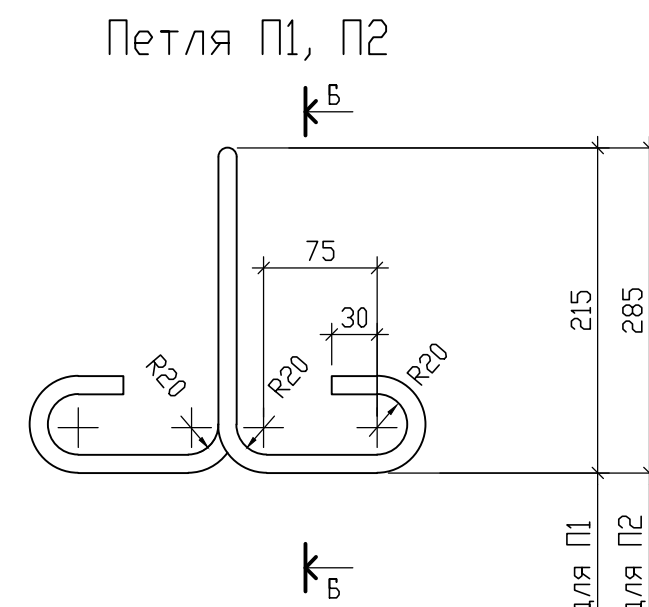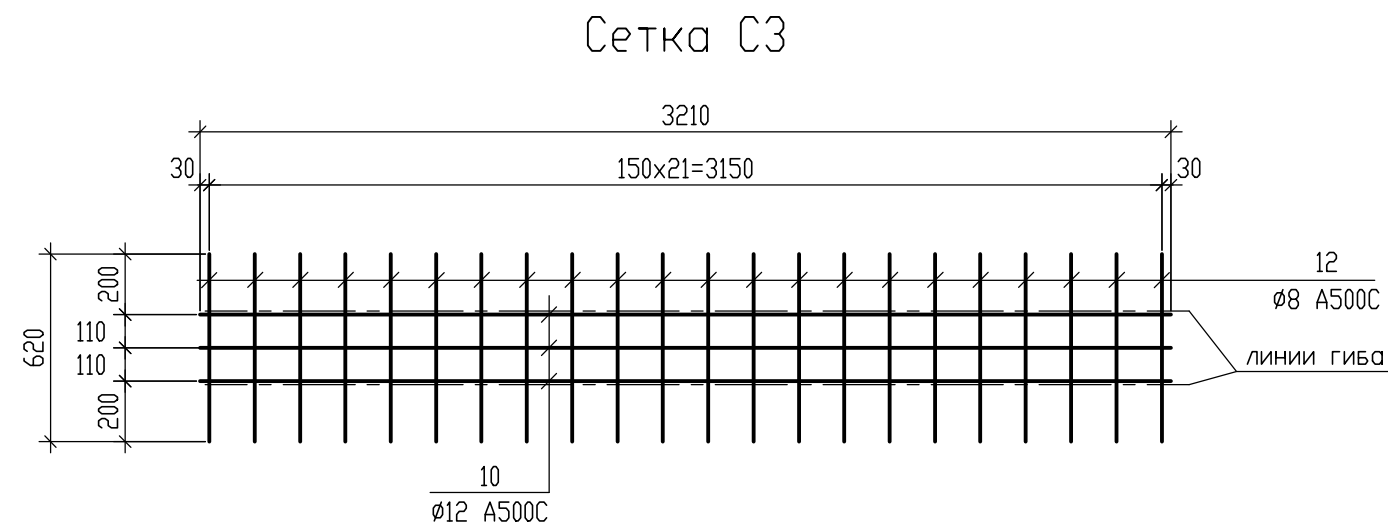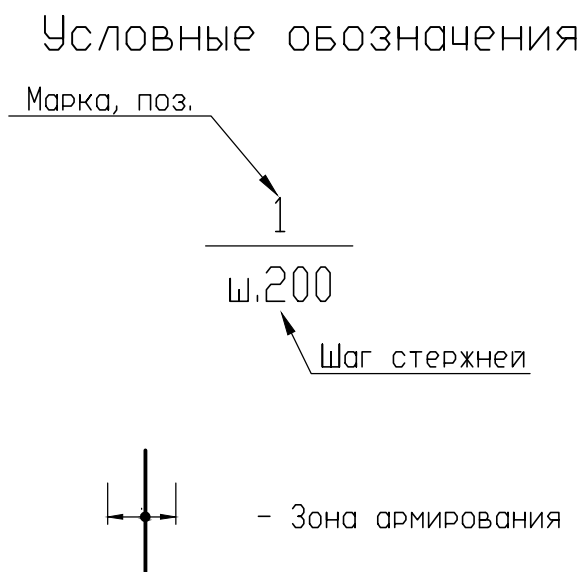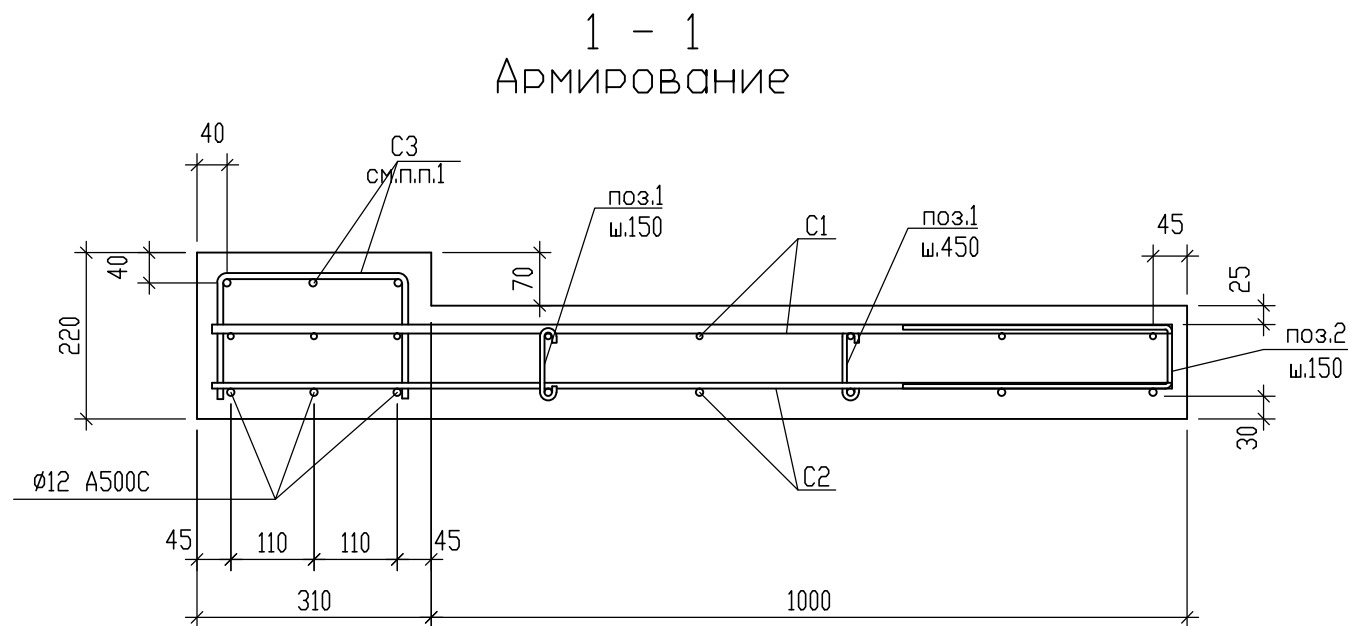

- Ведомость деталей (см.п.п.6)
- | Поз. | Эскиз |
|------|--|
| 1 |  <p>Technical drawing of a part, likely a bracket or support. It shows a base with a width of 75, a height of 85, and a depth of 80. The drawing is a perspective view.</p> |
| 2 |  <p>Technical drawing of a part, likely a bracket or support. It shows a base with a width of 70, a height of 350, and a depth of 350. The drawing is a perspective view.</p> |

						09/08-2024/3-KP1			
						Многоквартирный жилой дом с инженерными коммуникациями, расположенный по адресу: Ярославская область, г. Ярославль, Дзержинский район, микрорайон №15 (КНЗУ76:23010402:995)			
Изм.	Кол-во	Лист	№ док.	Подп.	Дата	Конструктивные решения	Статья	Лист	Листов
Разработал	Седов			<i>Седов</i>	08.2026		Р	110.1	
Проверил	Седов			<i>Седов</i>	08.2026				
Н.контроль	Артамонов			<i>Артамонов</i>	08.2026				
ГИП	Казакова			<i>Казакова</i>	08.2026	Плита балконная ПБ11-1		000 "Альфапроект" г.Ярославль	

Инв. N подл.	Подпись и дата	Взам. инв. N
--------------	----------------	--------------

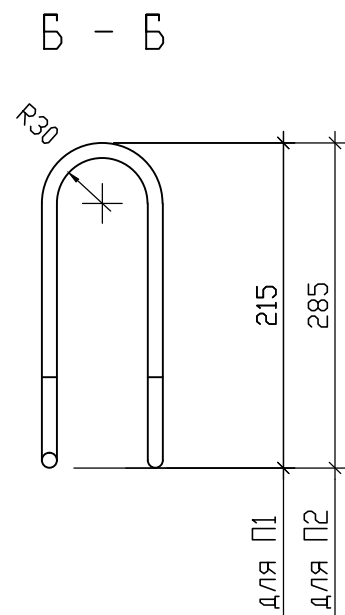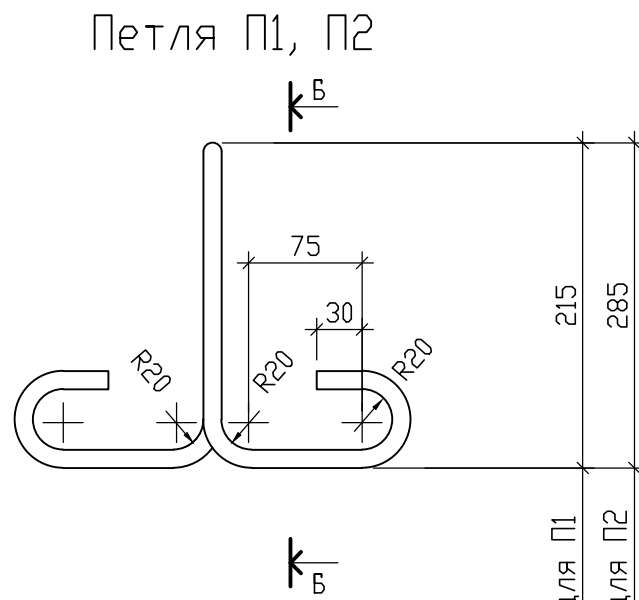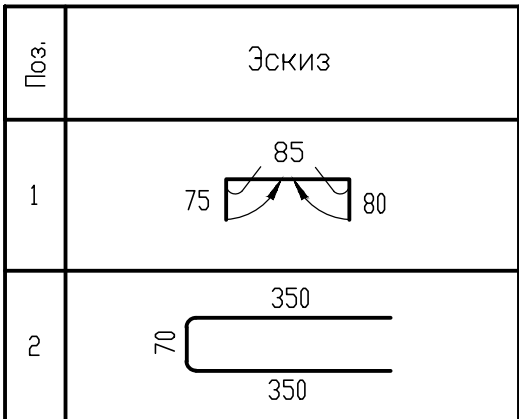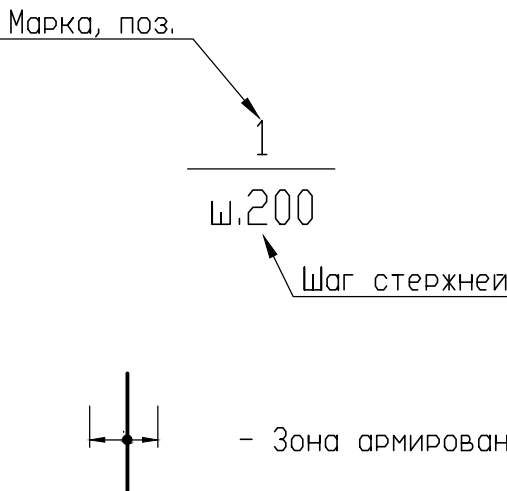
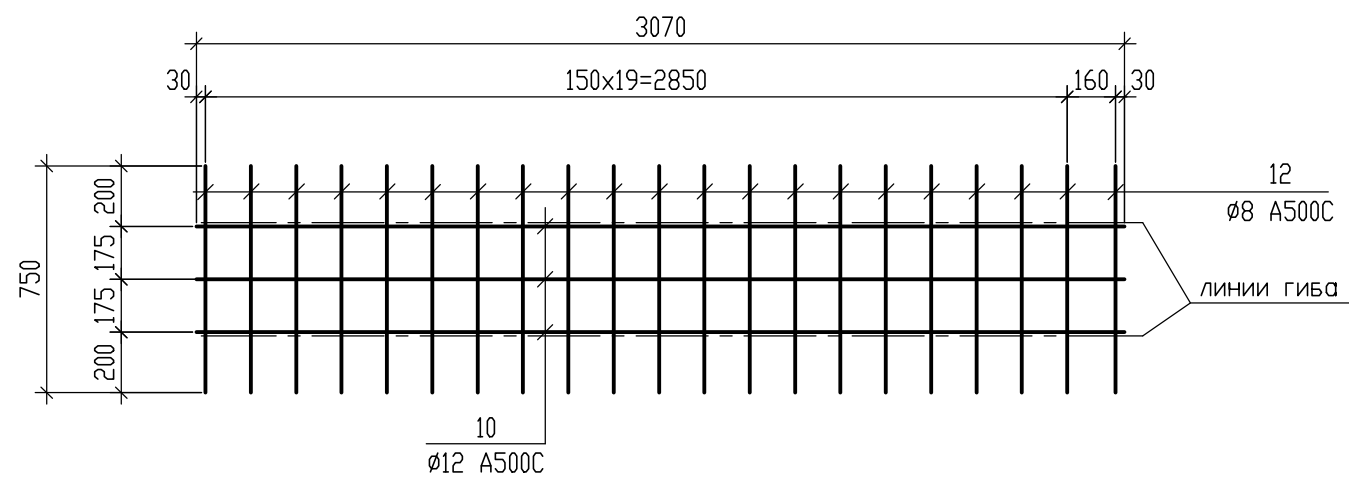
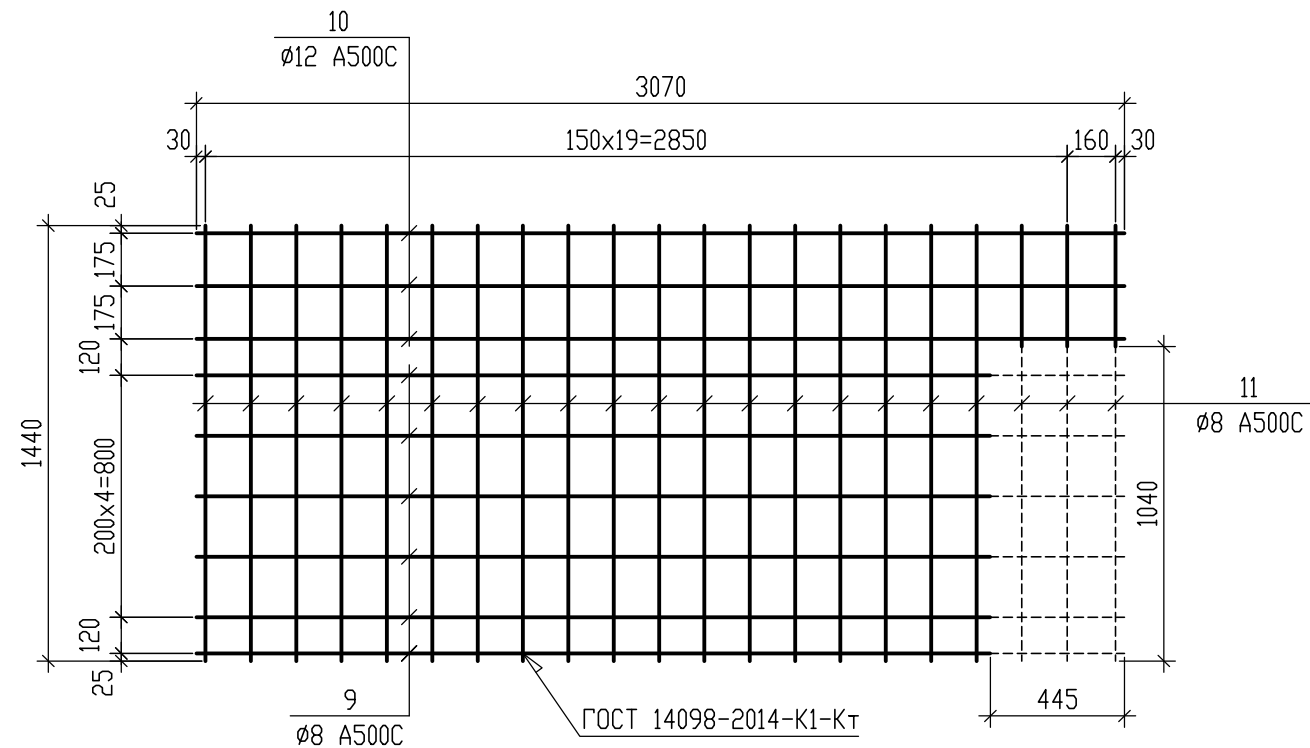
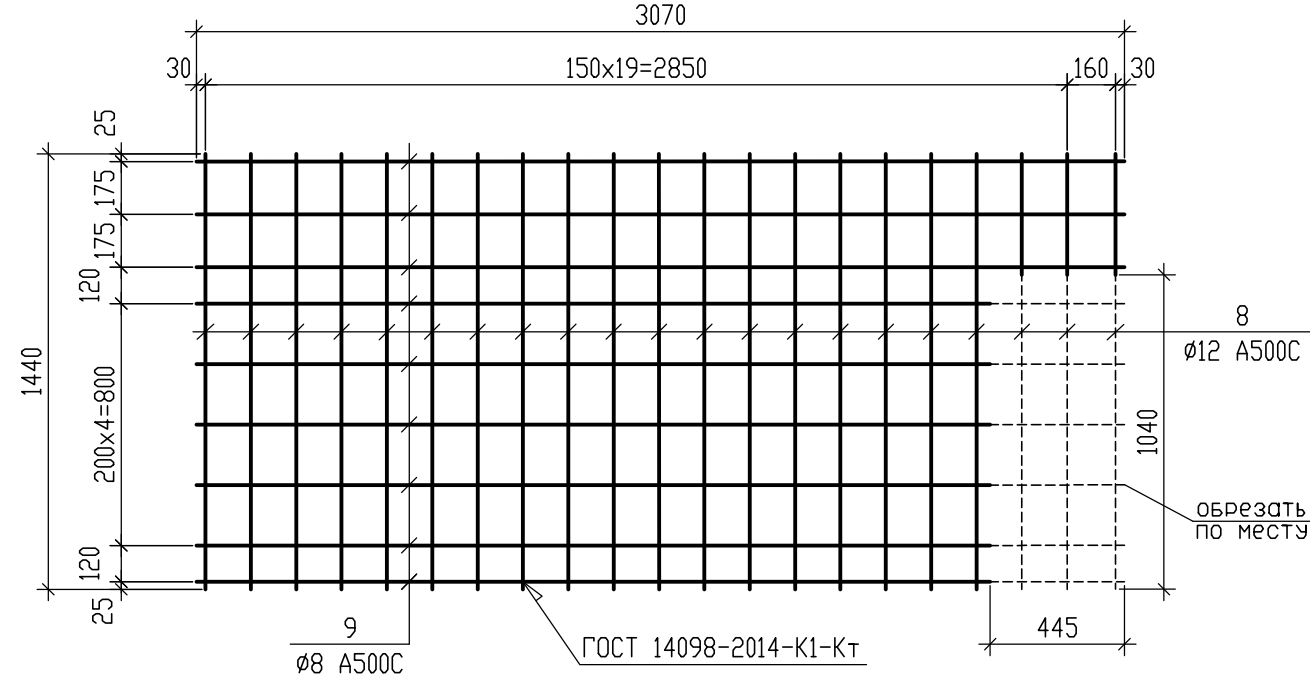
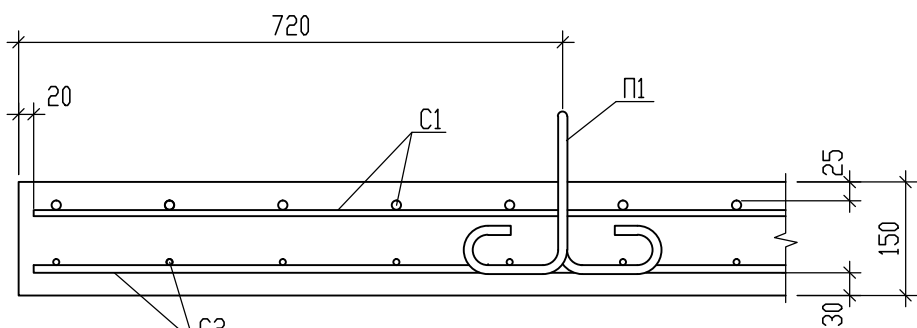



1. Поперечные стержни сетки С3 приварить к арматурной сетке С1.
2. Арматурные и закладные изделия должны соответствовать проекту и требованиям ГОСТ 14098-2014, СП 70.13330.2012 (табл.38,39).
3. Металлоконструкции окрасить эмалью ПФ-115 (ГОСТ 6465-76) за два раза по одному слою грунта ГФ-0163, согласно СП 28.13330.2017.
4. Арматурные сетки сварить контактной точечной сваркой по ГОСТ 14098-2014.
5. Сетки С1 крепить к поддерживающим элементам поз."1".
6. Размеры гнутых позиции даны по внутренним граням. Стержни гнуть гибом на "холодную". Гиб стержней арматуры выполнять по соответствующим диаметром оправки: 5ds при $ds \leq 20$ мм и 8ds при $ds > 20$ мм, где ds – диаметр арматурного стержня.
7. Для обеспечения требуемого защитного слоя арматуры необходимо использовать пластиковые фиксаторы. Использование обрезков арматуры для обеспечения защитного слоя запрещено.
8. Данную плиту необходимо выполнять в заводских условиях, соблюдая весь технологический процесс.
9. Приварка анкеров в закладной детали ЗД1 производиться в тавр под слоем флюса дуговой сваркой.
10. Качество поверхностей плиты принять по ГОСТ 25697-2018 "Плиты балконов и лоджий железобетонные".





Марка, поз.	Обозначение	Наименование	Кол-во	Масса ед.,кг.	Примечание
		<u>БЗ</u>			
		<u>Сборочные единицы</u>			
C1	09/08-2024/З-КР1 Л.111	Сетка C1	1	37,77	
C2	09/08-2024/З-КР1 Л.111	Сетка C2	1	27,42	
C3	09/08-2024/З-КР1 Л.111	Сетка C3	1	14,49	
П1	09/08-2024/З-КР1 Л.111	Петля П1	2	0,89	
П2	09/08-2024/З-КР1 Л.111	Петля П2	2	1,02	
ЗД1	09/08-2024/З-КР1 Л.111	Закладная деталь ЗД1	4	4,60	
1	ГОСТ 34028-2016, в.д.	Ø6 А240; L=240	25	0,06	
2	ГОСТ 34028-2016, в.д.	Ø8 А240; L=770	18	0,31	
		<u>Материалы:</u>			
	ГОСТ 26633-2015	Бетон В25; W6; F150	0,72	м3	m=1800кг
		<u>ЗД1</u>			4,60
3	ГОСТ 8510-86Ж	L160x100x10, L=200	1	3,97	3,97
4	ГОСТ 34028-2016	Ø12 А500С, L=190	1	0,17	0,17
5	ГОСТ 34028-2016	Ø12 А500С, L=250	2	0,23	0,46
		<u>Сетка С1</u>			37,77
8	ГОСТ 34028-2016	Ø12 А500С, L=1440	21	1,28	26,88
9	ГОСТ 34028-2016	Ø8 А500С, L=3070	9	1,21	10,89
		<u>Сетка С2</u>			27,42
9	ГОСТ 34028-2016	Ø8 А500С, L=3070	6	1,21	7,26
10	ГОСТ 34028-2016	Ø12 А500С, L=3070	3	2,73	8,19
11	ГОСТ 34028-2016	Ø8 А500С, L=1440	21	0,57	11,97
		<u>Сетка С3</u>			14,49
10	ГОСТ 34028-2016	Ø12 А500С, L=3070	3	2,73	8,19
12	ГОСТ 34028-2016	Ø8 А500С, L=750	21	0,30	6,30
		<u>Петля П1</u>			
	ГОСТ 34028-2016, в.д.	Ø12 А240; L=1000	1	0,89	0,89
		<u>Петля П2</u>			
	ГОСТ 34028-2016, в.д.	Ø12 А240; L=1140	1	1,02	1,02

						09/08-2024/3-КР1			
						Многоквартирный жилой дом с инженерными коммуникациями, расположенный по адресу: Ярославская область, г. Ярославль, Дзержинский район, микрорайон №15 (КНЗУ-76-23-010402-995)			
Изм.	Кол-во	Лист N док.	Подп.	Дата	Конструктивные решения	Стадия	Лист	Листов	
Разработал	Седов		08.08.2026	Р		111			
Проверил	Седов		08.08.2026						
Н-контроль	Артамонов		08.08.2026						
ГИП	Казакова		08.08.2026						
Плита балконная ПБЗ						 000 "Альфапроект" г.Ярославль			

Инв. N подл.	Подпись и дата	Взам. инв. N
--------------	----------------	--------------

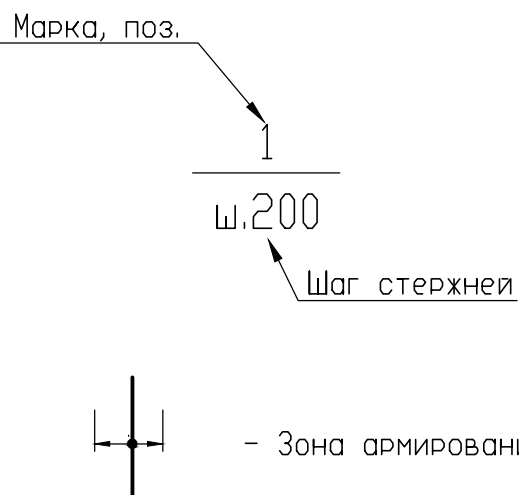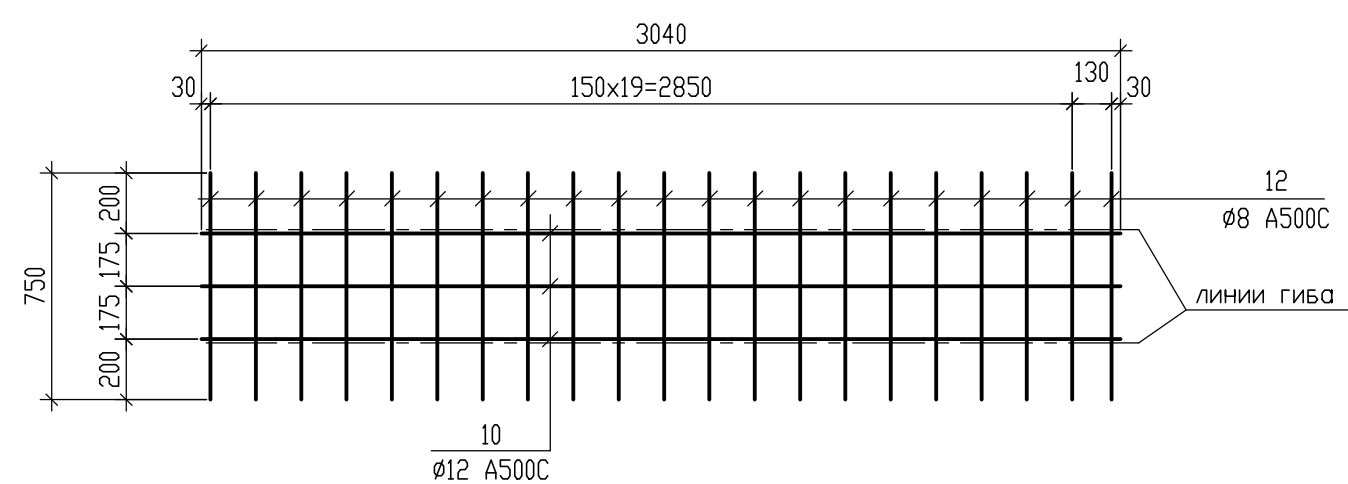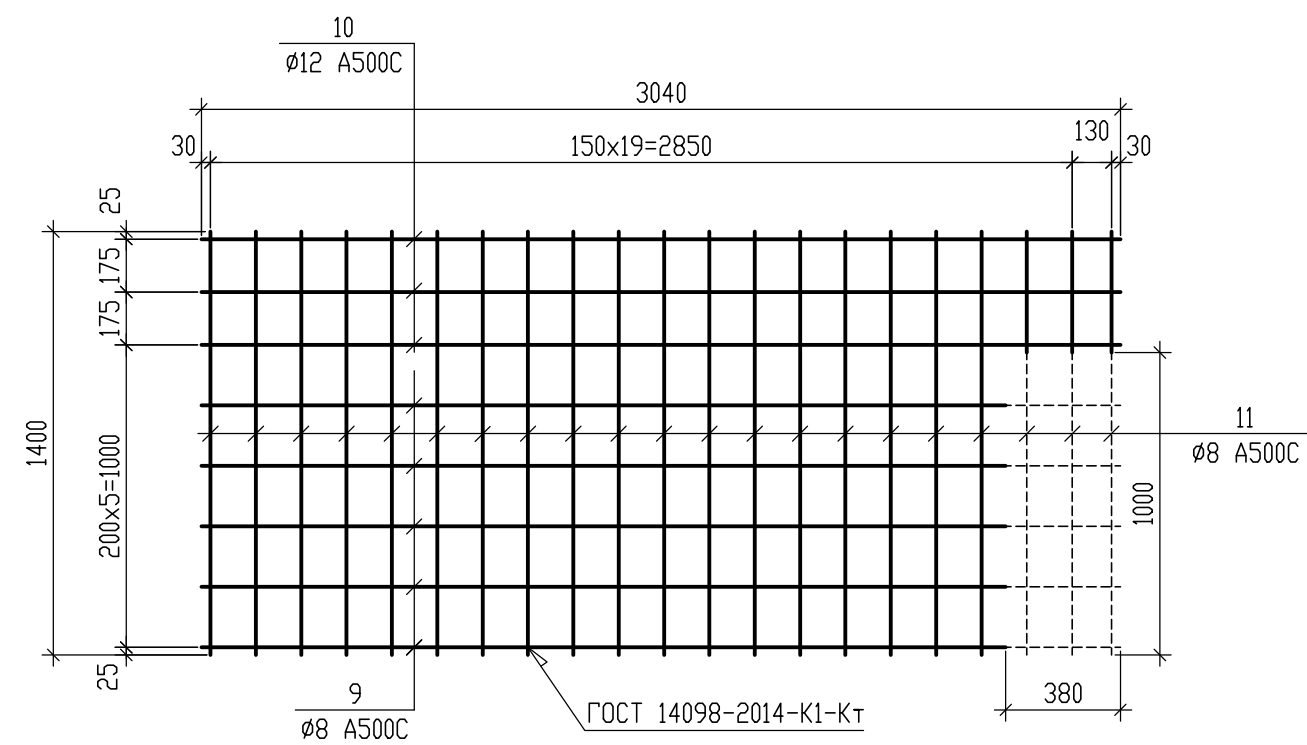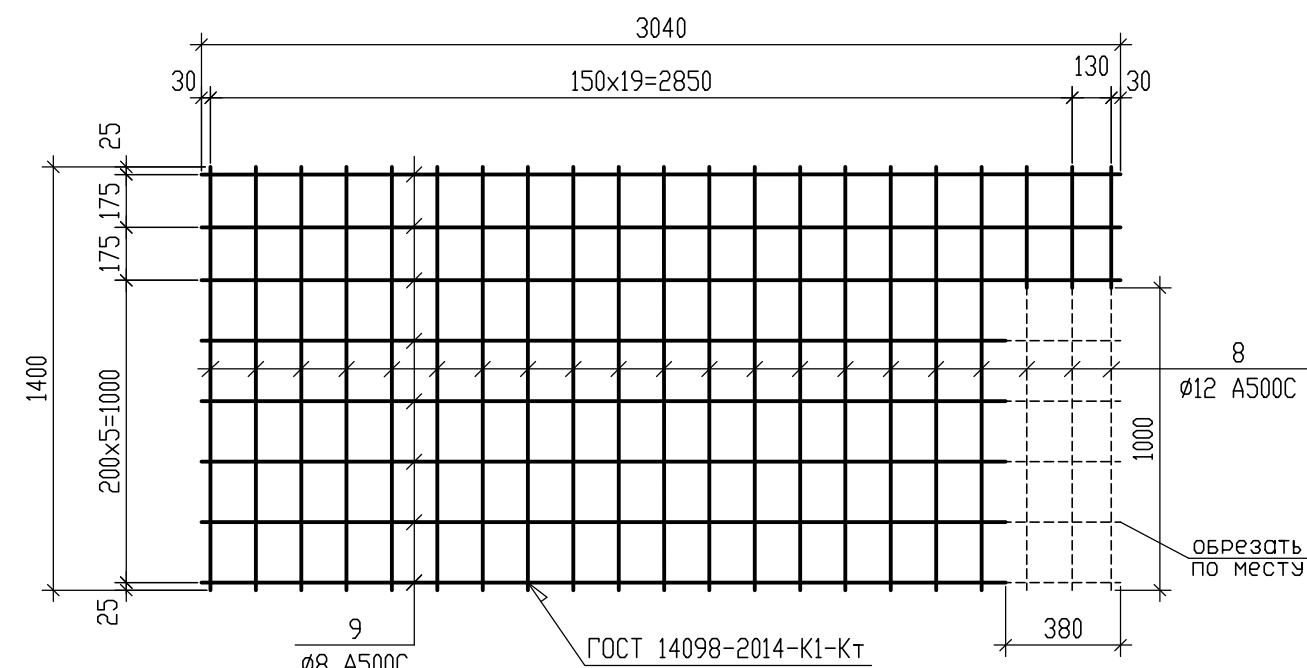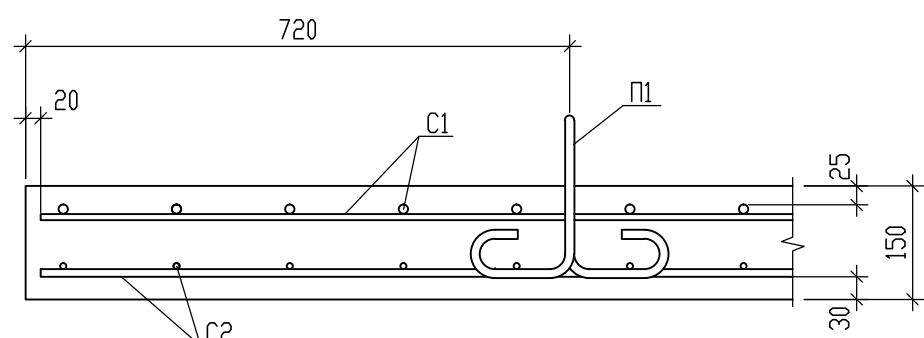

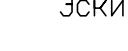Поз.	Эскиз
1	
2	

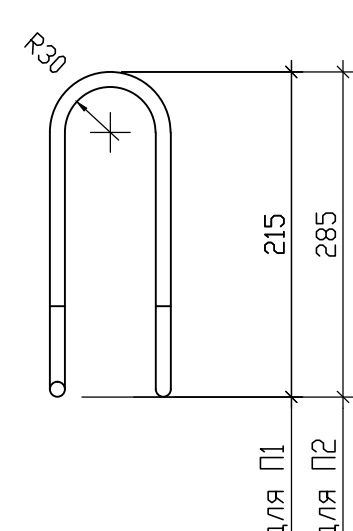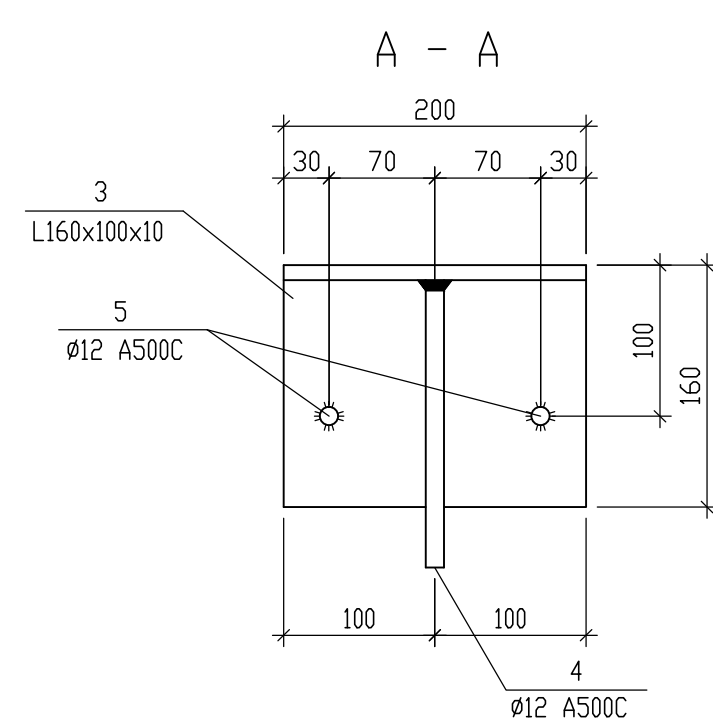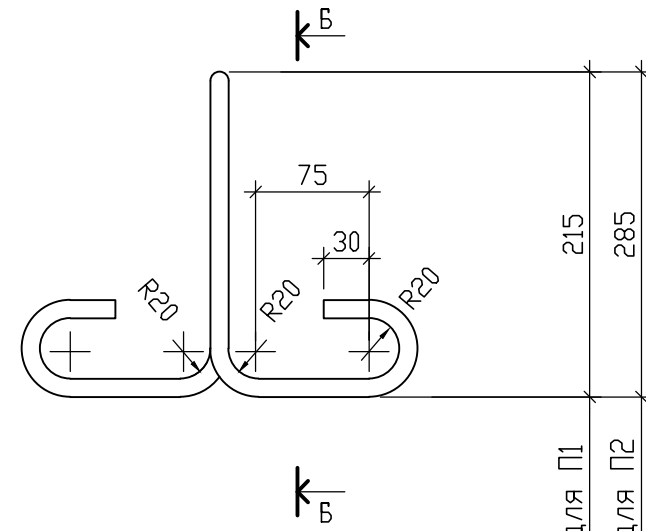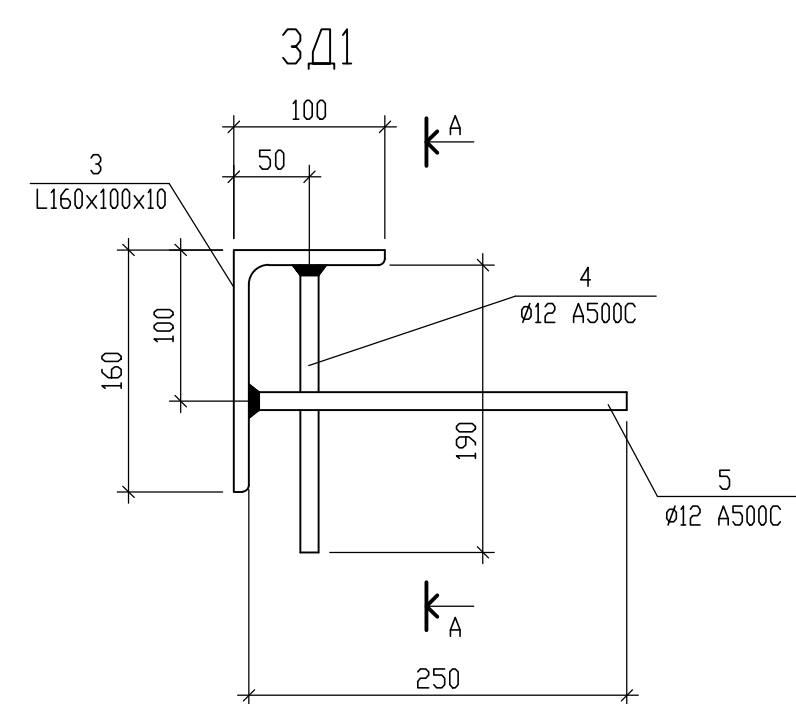


1. Поперечные стержни сетки СЗ приварить к арматурной сетке С1.
2. Арматурные и закладные изделия должны соответствовать проекту и требованиям ГОСТ 14098-2014, СП 70.13330.2012 (табл.38,39).
3. Металлоконструкции окрасить эмалью ПФ-115 (ГОСТ 6465-76) за два раза по одному слою грунта ГФ-0163, согласно СП 28.13330.2017.
4. Арматурные сетки сварить контактной точечной сваркой по ГОСТ 14098-2014.
5. Сетки С1 крепить к поддерживающим элементам поз."1".
6. Размеры гнутых позиций даны по внутренним граням. Стержни гнуть гибом на "холодную". Гиб стержней арматуры выполнять по соответствующим диаметрам оправки: $5d_s$ при $d_s \leq 20$ мм и $8d_s$ при $d_s > 20$ мм, где d_s – диаметр арматурного стержня.
7. Для обеспечения требуемого защитного слоя арматуры необходимо использовать пластиковые фиксаторы. Использование обрезков арматуры для обеспечения защитного слоя запрещено.
8. Данную плиту необходимо выполнять в заводских условиях, соблюдая весь технологический процесс.
9. Приварка анкеров в закладной детали ЗД1 производится в тавр под слоем флюса дуговой сваркой.
10. Качество поверхностей плиты принять по ГОСТ 25697-2018 "Плиты балконов и лоджий железобетонные".


Марка, поз.	Обозначение	Наименование	Кол-во	Масса ед.,кг.	Примечание
		<u>ПБ4</u>			
		<u>Сборочные единицы</u>			
C1	09/08-2024/З-КР1 Л.112	Сетка C1	1	35,85	
C2	09/08-2024/З-КР1 Л.112	Сетка C2	1	25,86	
C3	09/08-2024/З-КР1 Л.112	Сетка C3	1	14,40	
П1	09/08-2024/З-КР1 Л.112	Петля П1	2	0,89	
П2	09/08-2024/З-КР1 Л.112	Петля П2	2	1,02	
ЗД1	09/08-2024/З-КР1 Л.112	Закладная деталь ЗД1	4	4,60	
1	ГОСТ 34028-2016, в.д.	Ø6 А240; L=240	25	0,06	
2	ГОСТ 34028-2016, в.д.	Ø8 А240; L=770	18	0,31	
		<u>Материалы:</u>			
	ГОСТ 26633-2015	Бетон В25; W6; F150	0,71	м3	m=1775кг
		<u>ЗД1</u>			4,60
3	ГОСТ 8510-86Ж	L160x100x10, L=200	1	3,97	3,97
4	ГОСТ 34028-2016	Ø12 А500С, L=190	1	0,17	0,17
5	ГОСТ 34028-2016	Ø12 А500С, L=250	2	0,23	0,46
		<u>Сетка C1</u>			35,85
8	ГОСТ 34028-2016	Ø12 А500С, L=1400	21	1,25	26,25
9	ГОСТ 34028-2016	Ø8 А500С, L=3040	8	1,20	9,60
		<u>Сетка C2</u>			25,86
9	ГОСТ 34028-2016	Ø8 А500С, L=3040	5	1,20	6,00
10	ГОСТ 34028-2016	Ø12 А500С, L=3040	3	2,70	8,10
11	ГОСТ 34028-2016	Ø8 А500С, L=1400	21	0,56	11,76
		<u>Сетка C3</u>			14,40
10	ГОСТ 34028-2016	Ø12 А500С, L=3040	3	2,70	8,10
12	ГОСТ 34028-2016	Ø8 А500С, L=750	21	0,30	6,30
		<u>Петля П1</u>			
	ГОСТ 34028-2016, в.д.	Ø12 А240; L=1000	1	0,89	0,89
		<u>Петля П2</u>			
	ГОСТ 34028-2016, в.д.	Ø12 А240; L=1140	1	1,02	1,02

							09/08-2024/3-KP1
							Многоквартирный жилой дом с инженерными коммуникациями, расположенный по адресу: Ярославская область, г. Ярославль, Дзержинский район, микрорайон №15 (КНЗУ-76/23-01/0402:995)
Изм.	Колуч	Лист	№	Док.	Подп.	Дата	
Разработал	Седов				<i>Седов</i>	08.08.2026	Статья Лист Листов
Проверил	Седов				<i>Седов</i>	08.08.2026	Конструктивные решения Р 112
Н.контроль	Артамонов				<i>Артамонов</i>	08.08.2026	
ГИП	Казакова				<i>Казакова</i>	08.08.2026	Плита балконная ПБ4  000 "Альфапроект" г.Ярославль


ПБ12
Опалубка и армирование

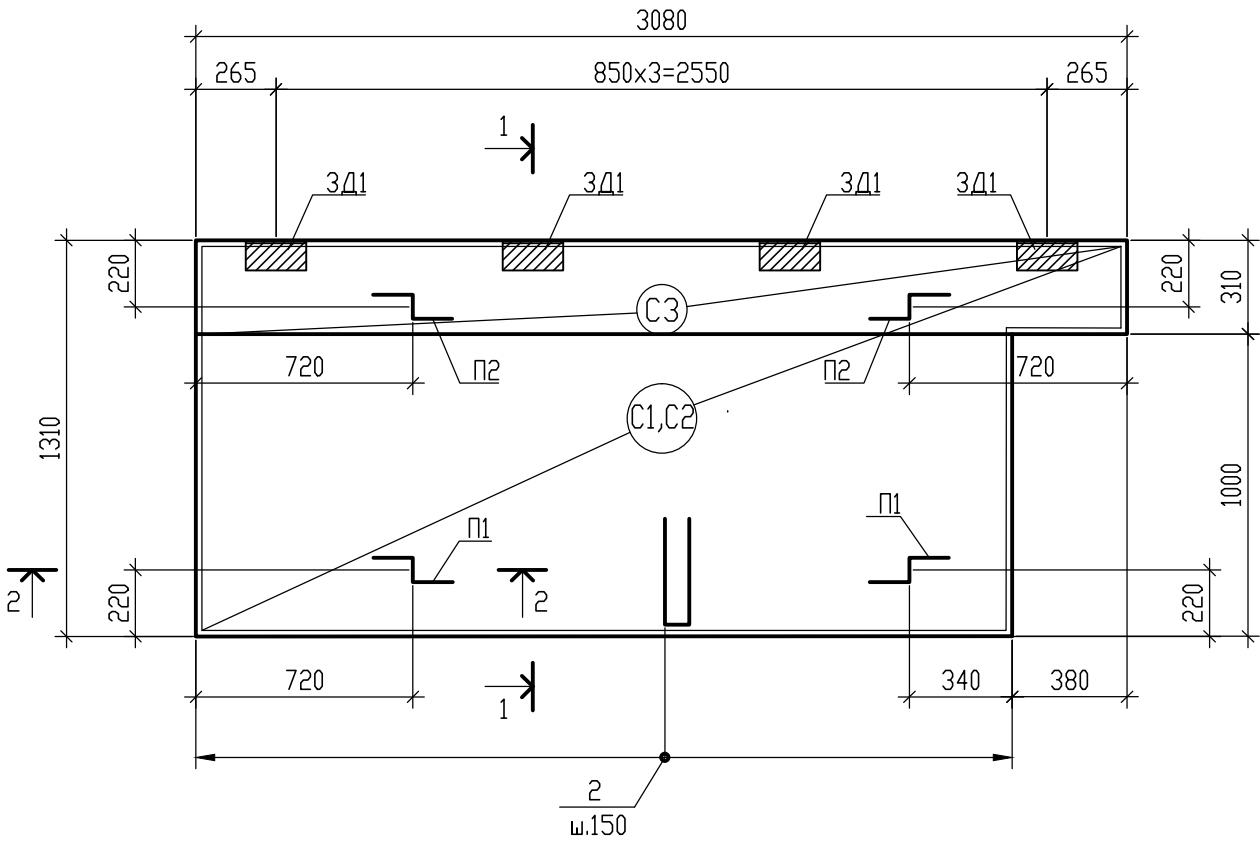


1 - 1
Опалубка

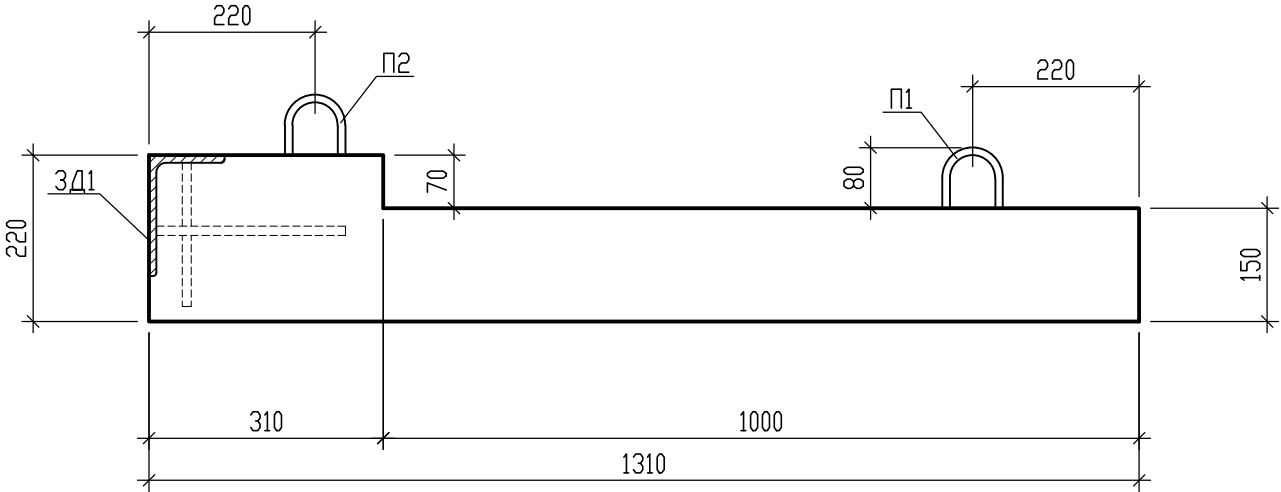


1 - 1
Армирование

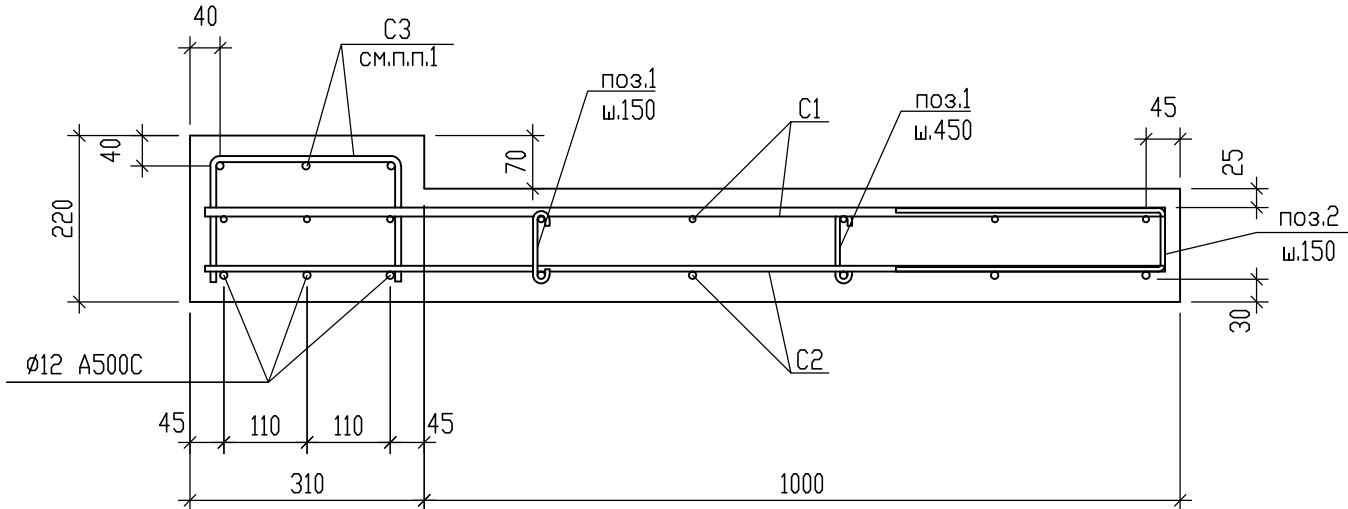


2 - 2
Армирование

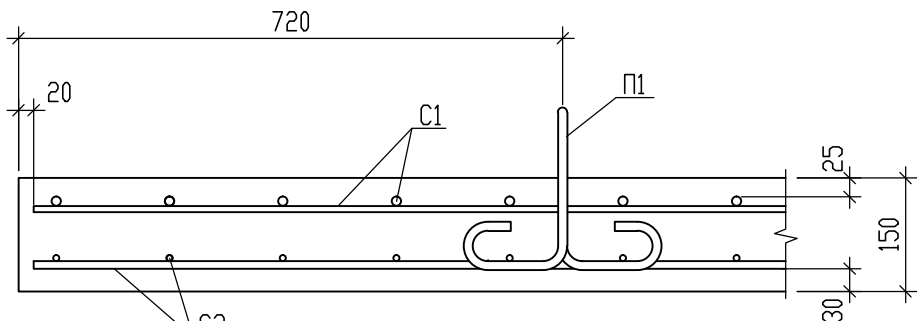


Сетка С1

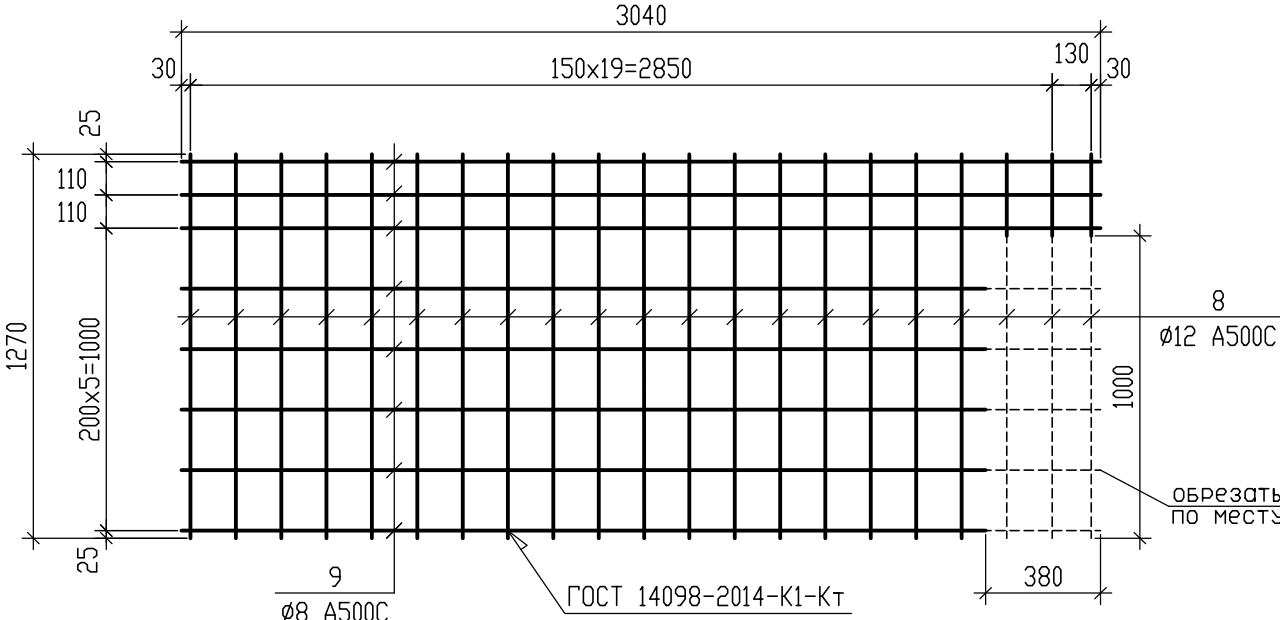


Сетка С2

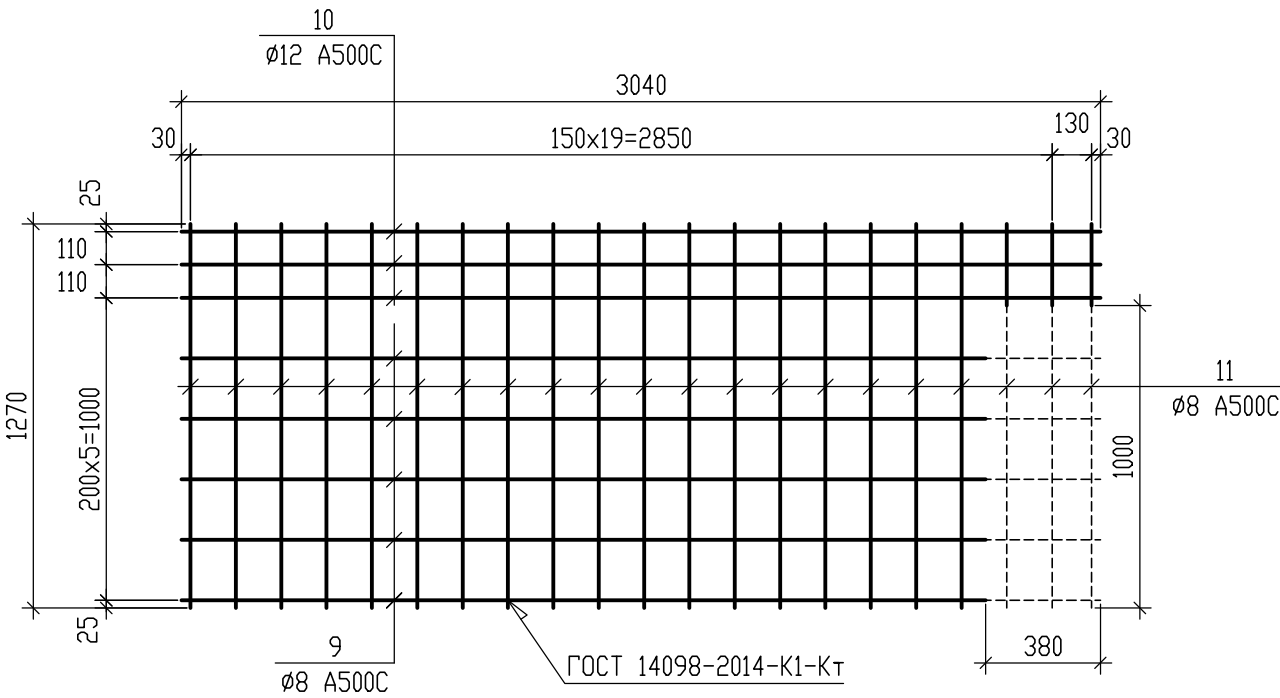

Сетка С3

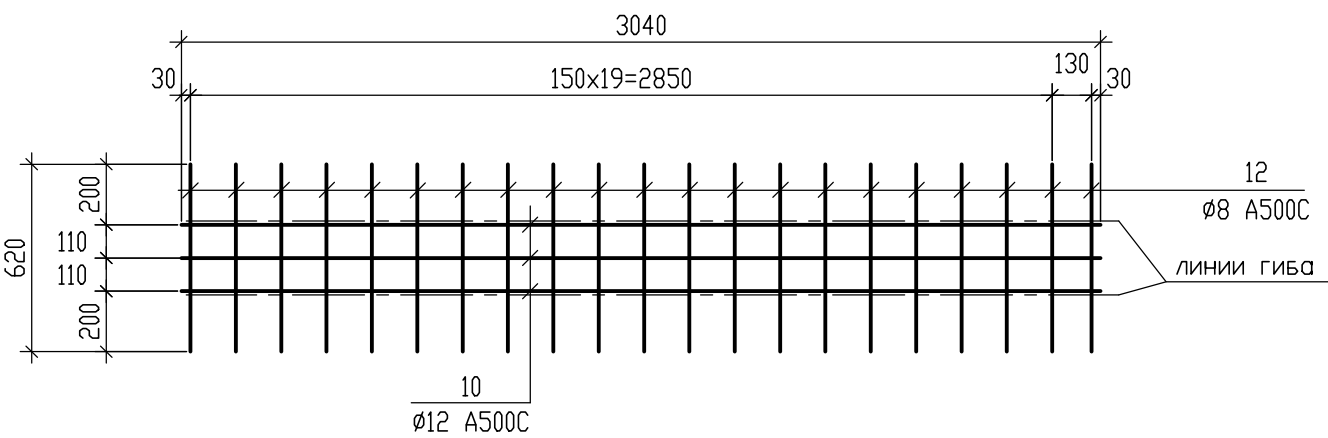


Условные обозначения

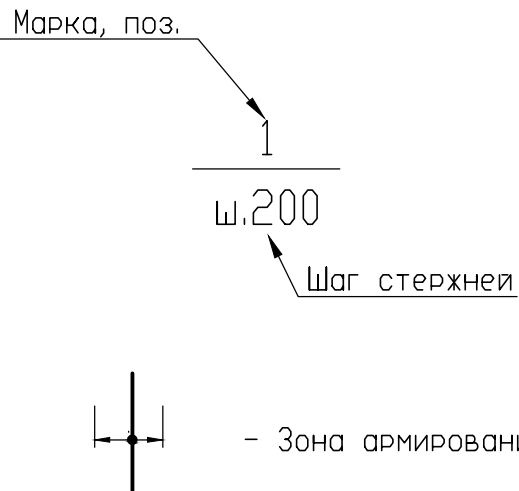


Ведомость деталей (см.п.п.6)


Поз.	Эскиз
1	
2	

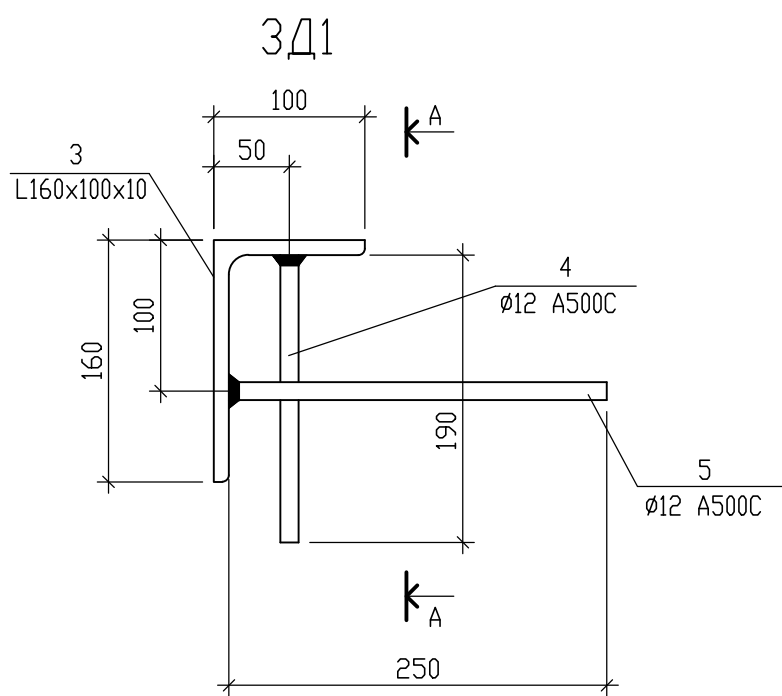


Петля П1, П2

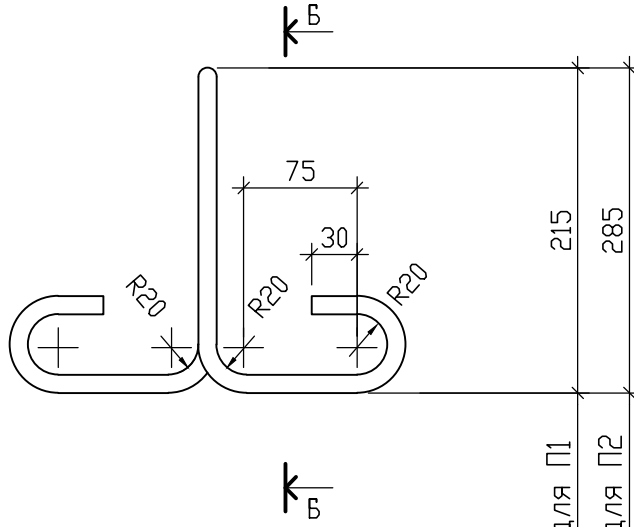

А - А

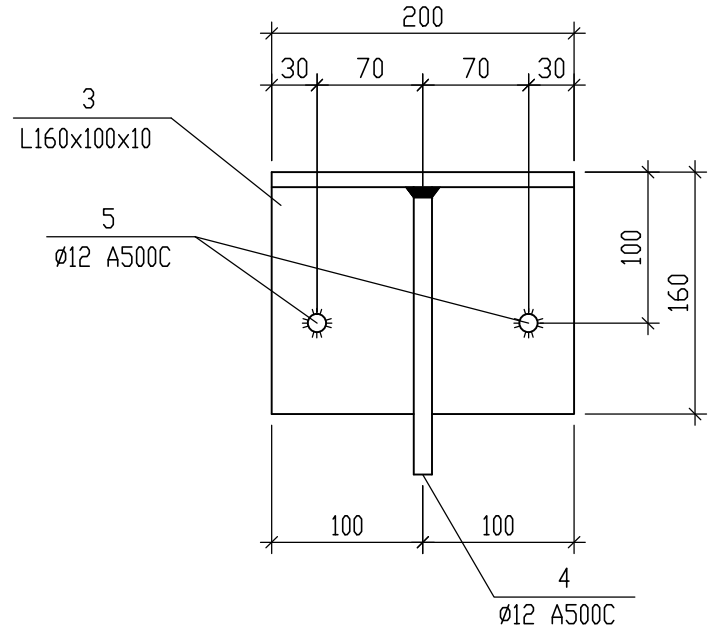

Б - Б



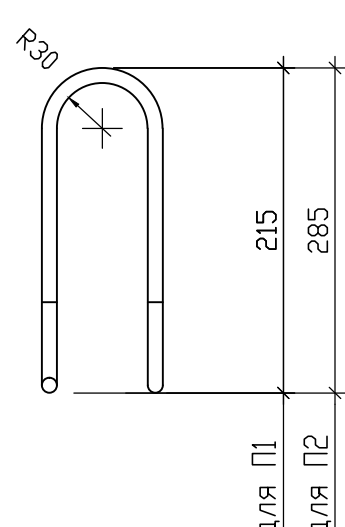


- Поперечные стержни сетки С3 приварить к арматурной сетке С1.
- Арматурные и закладные изделия должны соответствовать проекту и требованиям ГОСТ 14098-2014, СП 70.13330.2012 (табл.38,39).
- Металлоконструкции окрасить эмалью ПФ-115 (ГОСТ 6465-76) за два раза по одному слою грунта ГФ-0163, согласно СП 28.13330.2017.
- Арматурные сетки сварить контактной точечной сваркой по ГОСТ 14098-2014.
- Сетку С1 крепить к поддерживающим элементам поз.1'.
- Размеры гнутых позиции даны по внутренним граням. Стержни гнуть гибом на "холодную". Гиб стержней арматуры выполнять по соответствующим диаметрам оправки: 5ds при ds<20мм и 8ds при ds 20мм, где ds - диаметр арматурного стержня.
- Для обеспечения требуемого защитного слоя арматуры необходимо использовать пластиковые фиксаторы. Использование обрезков арматуры для обеспечения защитного слоя запрещено.
- Данную плиту необходимо выполнять в заводских условиях, соблюдая весь технологический процесс.
- Приварка анкеров в закладной детали 3Д1 производиться в тавр под слоем флюса дуговой сваркой.
- Качество поверхностей плиты принять по ГОСТ 25697-2018 "Плиты балконов и лоджий железобетонные".

Марка, поз.	Обозначение	Наименование	Кол-во	Масса ед.кг.	Примечание
		ПБ12			
		Сборочные единицы			
С1	09/08-2024/3-КР1 л.112.1	Сетка С1	1	33,33	
С2	09/08-2024/3-КР1 л.112.1	Сетка С2	1	24,81	
С3	09/08-2024/3-КР1 л.112.1	Сетка С3	1	13,35	
П1	09/08-2024/3-КР1 л.112.1	Петля П1	2	0,89	
П2	09/08-2024/3-КР1 л.112.1	Петля П2	2	1,02	
3Д1	09/08-2024/3-КР1 л.112.1	Закладная деталь 3Д1	4	4,60	
1	ГОСТ 34028-2016, в.д.	Ø6 А240; L=240	25	0,06	
2	ГОСТ 34028-2016, в.д.	Ø8 А240; L=770	18	0,31	
		Материалы			
	ГОСТ 26633-2015	Бетон В25; W6; F150	0,62	м3	м=1550кг
		3Д1			4,60
3	ГОСТ 8510-86*	L160x100x10, L=200	1	3,97	3,97
4	ГОСТ 34028-2016	Ø12 А500С, L=190	1	0,17	0,17
5	ГОСТ 34028-2016	Ø12 А500С, L=250	2	0,23	0,46
		Сетка С1			33,33
8	ГОСТ 34028-2016	Ø12 А500С, L=1270	21	1,13	23,73
9	ГОСТ 34028-2016	Ø8 А500С, L=3040	8	1,20	9,60
		Сетка С2			24,81
9	ГОСТ 34028-2016	Ø8 А500С, L=3040	5	1,20	6,00
10	ГОСТ 34028-2016	Ø12 А500С, L=3040	3	2,70	8,10
11	ГОСТ 34028-2016	Ø8 А500С, L=1270	21	0,51	10,71
		Сетка С3			13,35
10	ГОСТ 34028-2016	Ø12 А500С, L=3040	3	2,70	8,10
12	ГОСТ 34028-2016	Ø8 А500С, L=620	21	0,25	5,25
		Петля П1			
	ГОСТ 34028-2016, в.д.	Ø12 А240; L=1000	1	0,89	0,89
		Петля П2			
	ГОСТ 34028-2016, в.д.	Ø12 А240; L=1140	1	1,02	1,02

						09/08-2024/3-КР1			
						Многоквартирный жилой дом с инженерными коммуникациями, расположенный по адресу: Ярославская область, г. Ярославль, Дзержинский район, микрорайон №15 (КНЗУ-76-23-010402-995)			
Изм.	Кол-во	Лист	№ док.	Подп.	Дата	Конструктивные решения	Стадия	Лист	Листов
Разработал	Седов				08.2026		Р	112.1	
Проверил	Седов				08.2026				
Н.контроль	Артамонов				08.2026				
ГИП	Казакова				08.2026				
Плита балконная ПБ12							000 "Альфапроект" г.Ярославль		

Инв. N подл.	Подпись и дата	Взам. инв. N

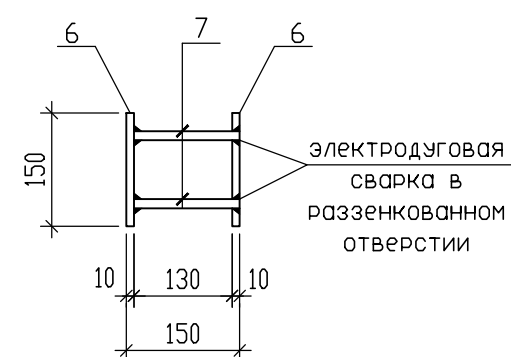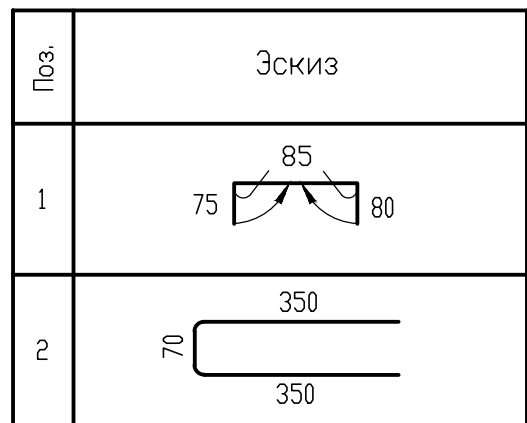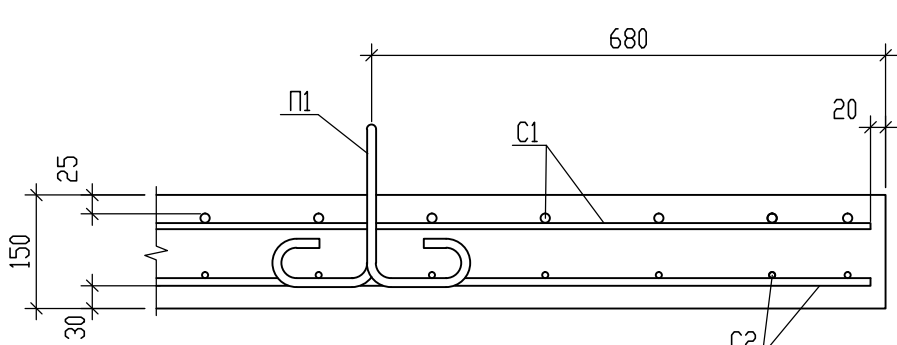


- | Марка, поз. | Обозначение | Наименование | Кол-во | Масса ед.,кг. | Примечание |
|-------------|-----------------------|--------------------------|--------|---------------|------------|
| | | <u>ПБ5</u> | | | |
| | | <u>СБОРОЧНЫЕ ЕДИНИЦЫ</u> | | | |
| C1 | 09/08-2024/3-КР1 Л113 | Сетка C1 | 1 | 35,61 | |
| C2 | 09/08-2024/3-КР1 Л113 | Сетка C2 | 1 | 25,50 | |
| C3 | 09/08-2024/3-КР1 Л113 | Сетка C3 | 1 | 14,19 | |
| П1 | 09/08-2024/3-КР1 Л113 | Петля П1 | 2 | 0,89 | |
| П2 | 09/08-2024/3-КР1 Л113 | Петля П2 | 2 | 1,02 | |
| ЗД1 | 09/08-2024/3-КР1 Л113 | Закладная деталь ЗД1 | 4 | 4,60 | |
| ЗД2 | 09/08-2024/3-КР1 Л113 | Закладная деталь ЗД2 | 4 | 4,02 | |
| 1 | ГОСТ 34028-2016, в.д. | Ø6 А240; L=240 | 29 | 0,06 | |
| 2 | ГОСТ 34028-2016, в.д. | Ø8 А240; L=770 | 21 | 0,31 | |
| | | <u>Материалы:</u> | | | |
| | ГОСТ 26633-2015 | Бетон В25; W6; F150 | 0,74 | м3 | м=1850кг |
| | | | | | |
| | | <u>ЗД1</u> | | | 4,60 |
| 3 | ГОСТ 8510-86* | L160x100x10, L=200 | 1 | 3,97 | 3,97 |
| 4 | ГОСТ 34028-2016 | Ø12 А500С, L=190 | 1 | 0,17 | 0,17 |
| 5 | ГОСТ 34028-2016 | Ø12 А500С, L=250 | 2 | 0,23 | 0,46 |
| | | | | | |
| | | <u>Сетка C1</u> | | | 35,61 |
| 8 | ГОСТ 34028-2016 | Ø12 А500С, L=1400 | 21 | 1,25 | 26,25 |
| 9 | ГОСТ 34028-2016 | Ø8 А500С, L=2960 | 8 | 1,17 | 9,36 |
| | | | | | |
| | | <u>Сетка C2</u> | | | 25,50 |
| 9 | ГОСТ 34028-2016 | Ø8 А500С, L=2960 | 5 | 1,17 | 5,85 |
| 10 | ГОСТ 34028-2016 | Ø12 А500С, L=2960 | 3 | 2,63 | 7,89 |
| 11 | ГОСТ 34028-2016 | Ø8 А500С, L=1400 | 21 | 0,56 | 11,76 |
| | | | | | |
| | | <u>Сетка C3</u> | | | 14,19 |
| 10 | ГОСТ 34028-2016 | Ø12 А500С, L=2960 | 3 | 2,63 | 7,89 |
| 12 | ГОСТ 34028-2016 | Ø8 А500С, L=750 | 21 | 0,30 | 6,30 |
| | | | | | |
| | | <u>Петля П1</u> | | | |
| | ГОСТ 34028-2016, в.д. | Ø12 А240; L=1000 | 1 | 0.89 | 0.89 |
| | | | | | |
| | | <u>Петля П2</u> | | | |
| | ГОСТ 34028-2016, в.д. | Ø12 А240; L=1140 | 1 | 1.02 | 1.02 |
| | | | | | |
| | | <u>ЗД2</u> | | | 4,02 |
| 6 | ГОСТ 8510-86* | -150x10, L=150, (С245) | 2 | 1,77 | 3,54 |
| 7 | ГОСТ 34028-2016 | Ø12 А500С, L=140 | 4 | 0,12 | 0,48 |
| | | | | | |

						09/08-2024/3-KP1			
						Многоквартирный жилой дом с инженерными коммуникациями, расположенный по адресу: Ярославская область, г. Ярославль, Дзержинский район, микрорайон №15 (КНЗУ-76/23/010402/995)			
Изм.	Колыч	Лист	№ док.	Подп.	Дата	Конструктивные решения	Стация	Лист	Листов
Разработал	Седов				08.2026		Р	113	
Проверил	Седов				08.2026				
Н.Контроль	Артамонов				08.2026				
ГИП	Казакова				08.2026	Плита балконная ПБ5		000 "Альфапроект" г.Ярославль	

Имя, И. подл.	Взнос, млн.р.
Подпись и дата	

ПБ13
Опалубка и армирование

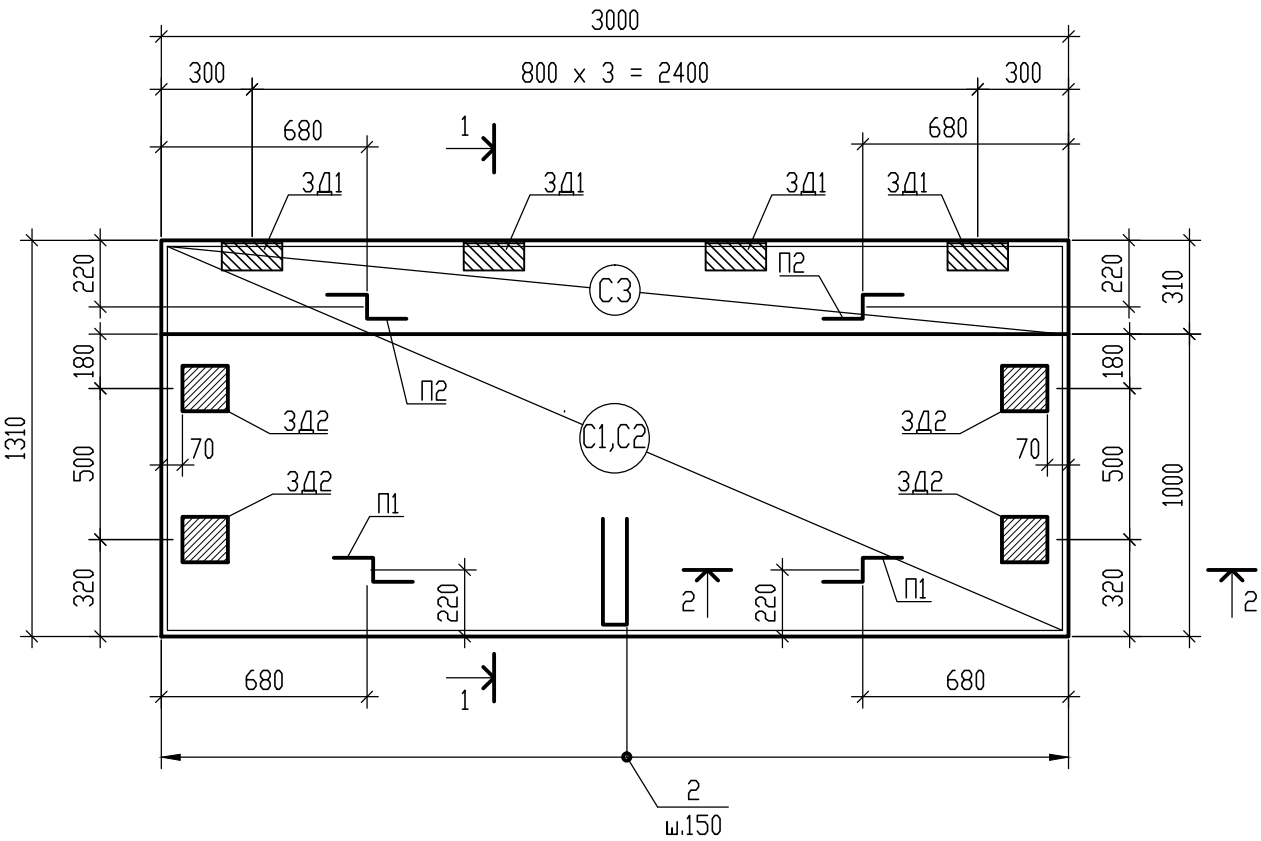

[illegible]

поз.2
ш.150

поз.1
ш.450x400
В ШДХМ. ПОРЯДКЕ

C1

поз.2
ш.150

1040

150

25

45

30

Technical drawing of a rectangular metal mesh structure. The overall dimensions are 2030 (width) and 870 (height). The width is composed of a central section of 150x11=1650 and two side sections of 160 each. The height is composed of a central section of 150x4=600 and two side sections of 110 each. The mesh is made of $\phi 10$ A500C bars. The drawing includes a detail callout for the mesh material: ГОСТ 14098-2014-K1-KT.

Technical drawing of a bracket (Fig. 1.1) showing dimensions and components. The drawing includes the following details:

- Component 1:** L125x10 (Angle iron)
- Component 2:** 125 (Horizontal dimension)
- Component 3:** 50 (Horizontal dimension)
- Component 4:** $\phi 12$ A500C (Bolt)
- Component 5:** $\phi 12$ A500C (Bolt)
- Dimensions:**
 - 125 (Vertical dimension)
 - 80 (Vertical dimension)
 - 100 (Vertical dimension)
 - 250 (Horizontal dimension)
- Section Markers:** A-A (Two locations)

The diagram shows a cross-section of a reinforced concrete slab. The central label is $2 \times 10 - 200$. Annotations include:


- Марка, поз.** (Brand, position) pointing to the top reinforcement bar.
- Кол-во рядов** (Number of rows) pointing to the top reinforcement bar.
- Кол-во штук в ряду** (Number of pieces in the row) pointing to the top reinforcement bar.
- Шаг стержней** (Reinforcement spacing) pointing to the bottom reinforcement bar.
- A detail at the bottom shows a vertical bar with a horizontal section labeled **- Зона армирования** (Reinforcement zone).

Поз.	Эскиз
1	Technical sketch of a part. It shows a rectangular base with a width of 80. On the left side, there is a vertical feature with a height of 75. On the right side, there is a vertical feature with a height of 85. The top surface is flat.
2	Technical sketch of a part. It shows a U-shaped profile. The top horizontal edge has a length of 350. The vertical edge on the left has a height of 70. The bottom horizontal edge has a length of 350.


1. Арматурные и закладные изделия должны соответствовать проекту и требованиям ГОСТ 14098-2014, СП 70.13330.2012 (табл.38,39).
2. Металлоконструкции окрасить эмалью ПФ-115 (ГОСТ 6465-76) за два раза по одному слою грунта ПФ-0163, согласно СП 28.13330.2017.
3. Арматурные сетки сварить контактной точечной сваркой по ГОСТ 14098-2014.
4. Сетку С1 крепить к поддерживающим элементам поз."1".
5. Размеры гнутых позиции даны по внутренним граням. Стержни гнуть гибом на "холодную". Гиб стержней арматуры выполнять по соответствующим диаметром оправки: 5ds при ds<20мм и 8ds при ds ≥20мм, где ds – диаметр арматурного стержня.
6. Для обеспечения требуемого защитного слоя арматуры необходимо использовать пластиковые фиксаторы. Использование обрезков арматуры для обеспечения защитного слоя запрещено.
7. Данную плиту необходимо выполнять в заводских условиях, соблюдая весь технологический процесс.
8. Приварка анкеров в закладной детали ЗД1 производиться в тавр под слоем флюса дуговой сваркой.
9. Качество поверхностей плиты принять по ГОСТ 25697-2018 "Плиты балконов и лоджий железобетонные".

Формат A2


ПБ7

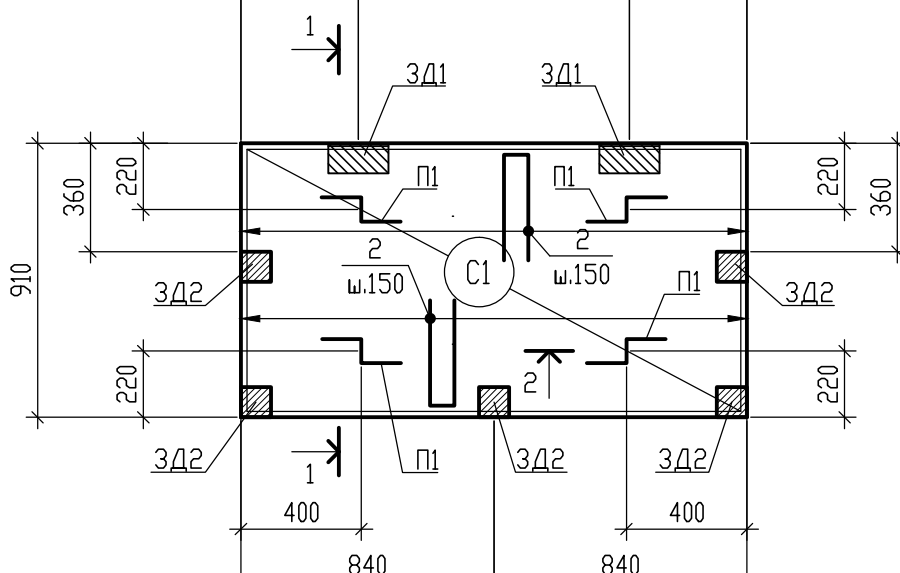


1 - 1
Опалубка

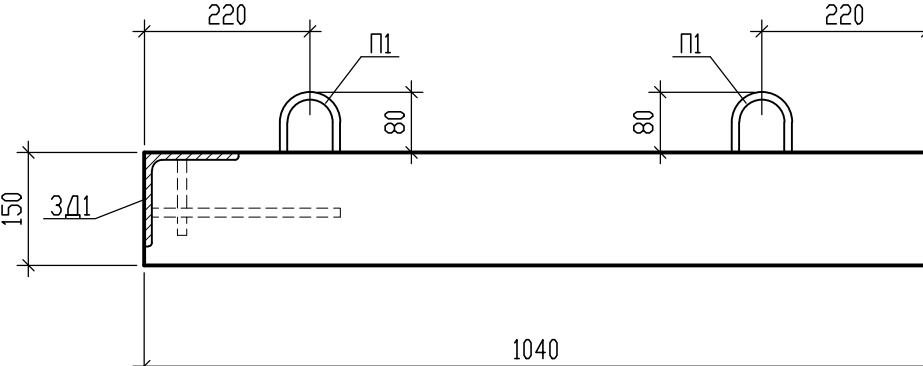



1 - 1
Армирование

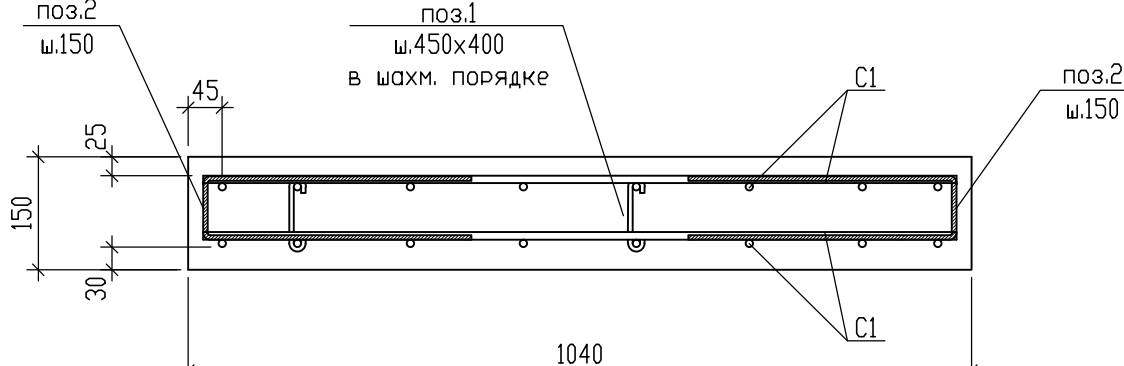


2 - 2
Армирование

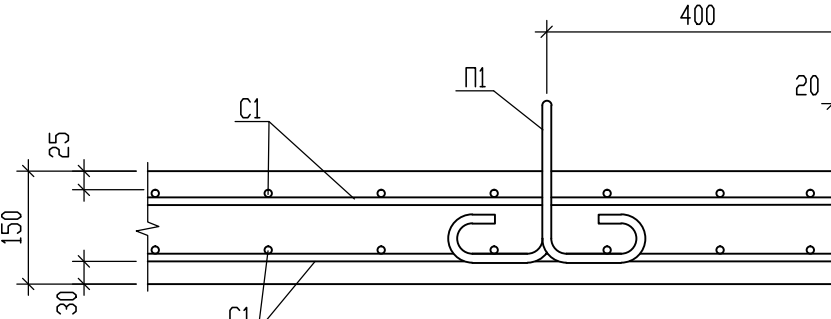


Сетка С1

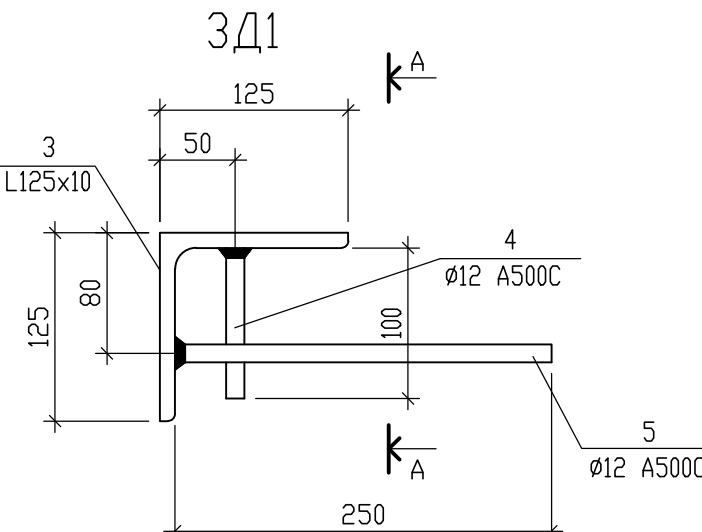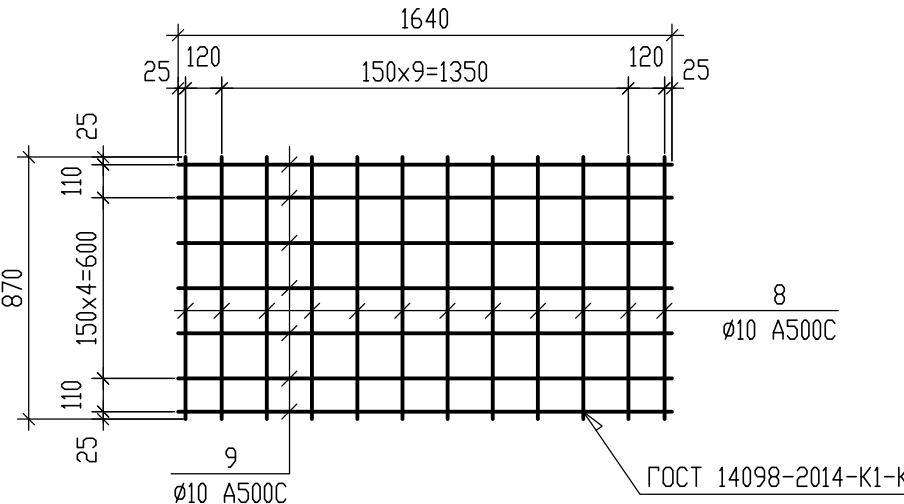


Петля П

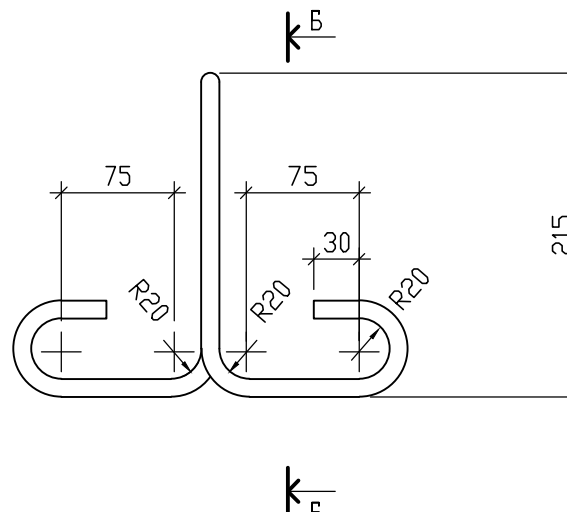

6 - E

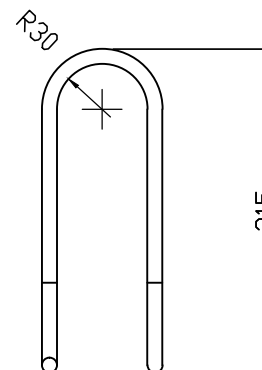

Условные обозначения

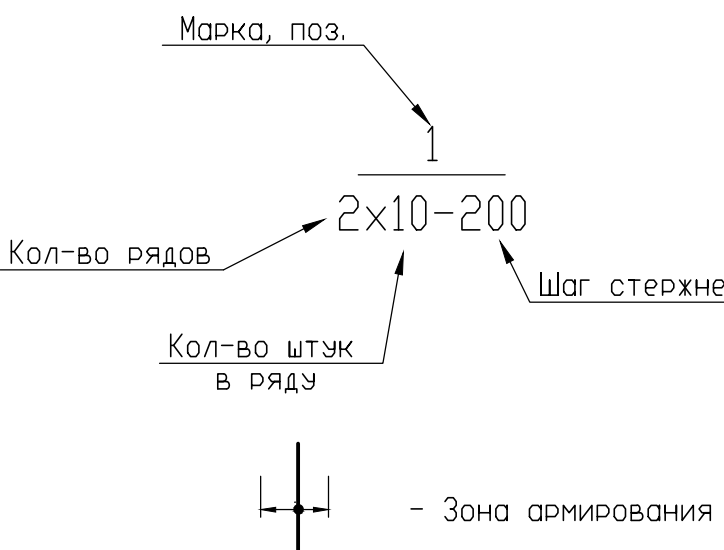

Ведомость деталей


Поз.	Эскиз
1	
2	

Марка, поз.	Обозначение	Наименование	Кол-во	Масса ед., кг.	Примечания
		<u>ПБ7</u>			
		<u>Сборочные единицы</u>			
С1	09/08-2024/3-КР1 л.115	Сетка С1	2	13,55	
П1	09/08-2024/3-КР1 л.115	Петля П1	4	0,89	
ЗД1	09/08-2024/3-КР1 л.115	Закладная деталь ЗД1	2	4,37	
ЗД2	1.400-15 в.1	Деталь закладная МН 105-6	5	1,0	
1	ГОСТ 34028-2016, в.д.	Ø6 А240; L=240	16	0,06	
2	ГОСТ 34028-2016, в.д.	Ø8 А240; L=770	24	0,31	
		<u>Материалы:</u>			
	ГОСТ 26633-2015	Бетон В25; W6; F150	0,23	м3	m=575кг
		<u>ЗД1</u>			4,37
3	ГОСТ 8509-93	L125x10, L=200	1	3,82	3,82
4	ГОСТ 34028-2016	Ø12 А500С, L=100	1	0,09	0,09
5	ГОСТ 34028-2016	Ø12 А500С, L=250	2	0,23	0,46
		<u>Сетка С1</u>			13,55
8	ГОСТ 34028-2016	Ø10 А500С, L=870	12	0,54	6,48
9	ГОСТ 34028-2016	Ø10 А500С, L=1640	7	1,01	7,07
		<u>Петля П1</u>			
	ГОСТ 34028-2016, в.д.	Ø12 А240; L=1000	1	0,89	0,89


1. Арматурные и закладные изделия должны соответствовать проекту и требованиям ГОСТ 14098-2014, СП 70.13330.2012 (табл.38,39).
2. Металлоконструкции окрасить эмалью ПФ-115 (ГОСТ 6465-76) за два раза по одному слою грунта ГФ-0163, согласно СП 28.13330.2017.
3. Арматурные сетки сварить контактной точечной сваркой по ГОСТ 14098-2014.
4. Сетку С1 крепить к поддерживающим элементам поз.1".
5. Размеры гнутых позиции даны по внутренним граням. Стержни гнуть гибом на "холодную". Гиб стержней арматуры выполнять по соответствующим диаметром оправки: 5ds при ds<20мм и 8ds при ds ≥20мм, где ds – диаметр арматурного стержня.
6. Для обеспечения требуемого защитного слоя арматуры необходимо использовать пластиковые фиксаторы. Использование обрезков арматуры для обеспечения защитного слоя запрещено.
7. Данную плиту необходимо выполнять в заводских условиях, соблюдая весь технологический процесс.
8. Приварка анкеров в закладной детали ЗД1 производится в тавр под слоем флюса дуговой сваркой.
9. Качество поверхностей плиты принять по ГОСТ 25697-2018 "Плиты балконов и лоджий железобетонные".

						09/08-2024/З-KP1				
						Многоквартирный жилой дом с инженерными коммуникациями, расположенный по адресу: Ярославская область, г. Ярославль, Дзержинский район, микрорайон №15 (КНЗУ:76:23:010402:995)				
Изм.	Колыч	Лист	N док.	Подп.	Дата					
Разработал	Седов				08.2026	Конструктивные решения		Стадия	Лист	Листов
Проверил	Седов				08.2026			P	115	
Н.контроль	Артамонов				08.2026					
ГИП	Казакова				08.2026					
						Плита балконная ПБ7			000 "Альфапроект" г.Ярославль	


ПБ8
Опалубка

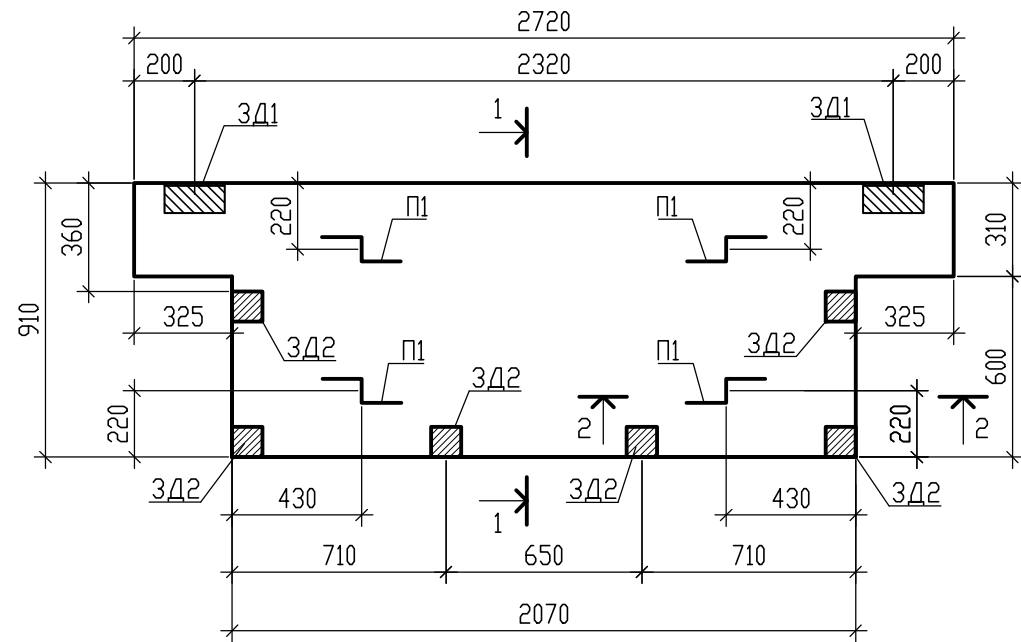


1 - 1
Опалубка

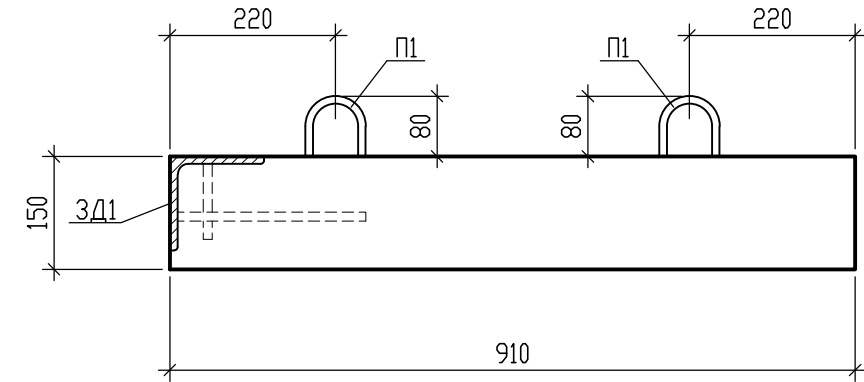




1 - 1
Армирование

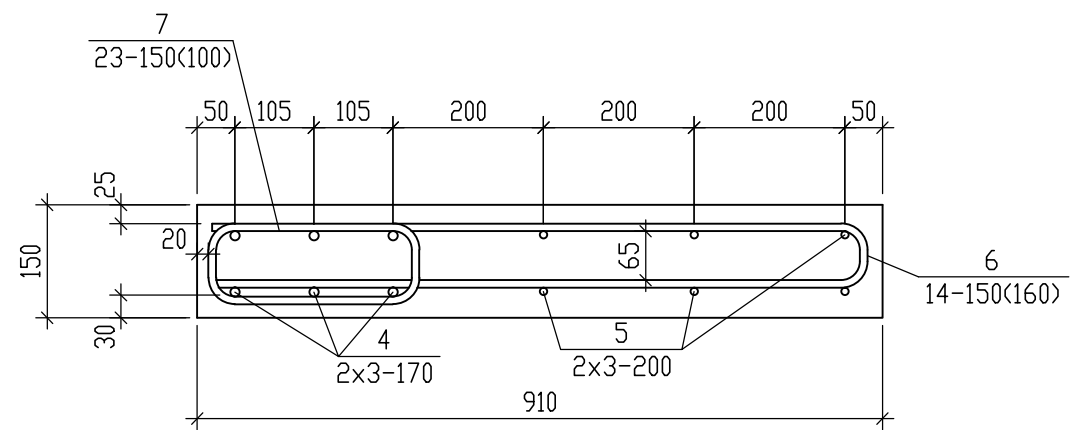


2 - 2
Армирование

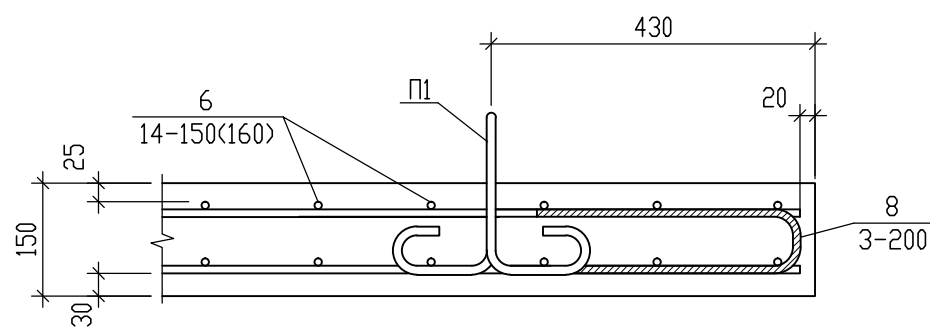


ПБ8
Армирование

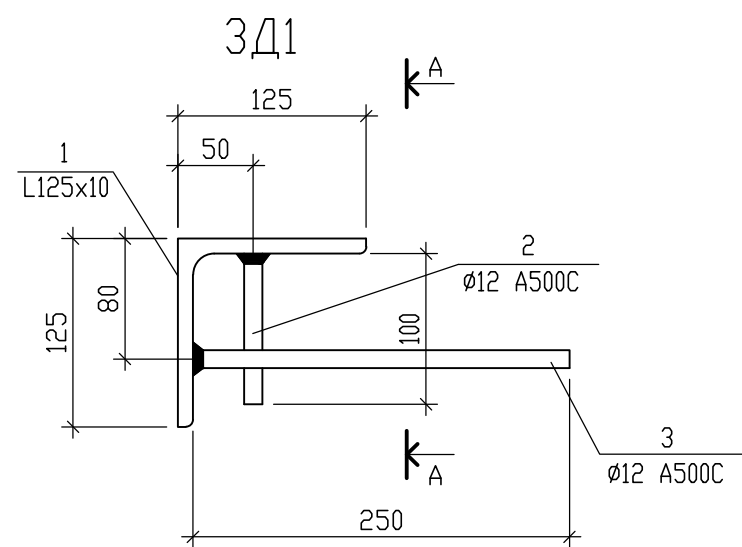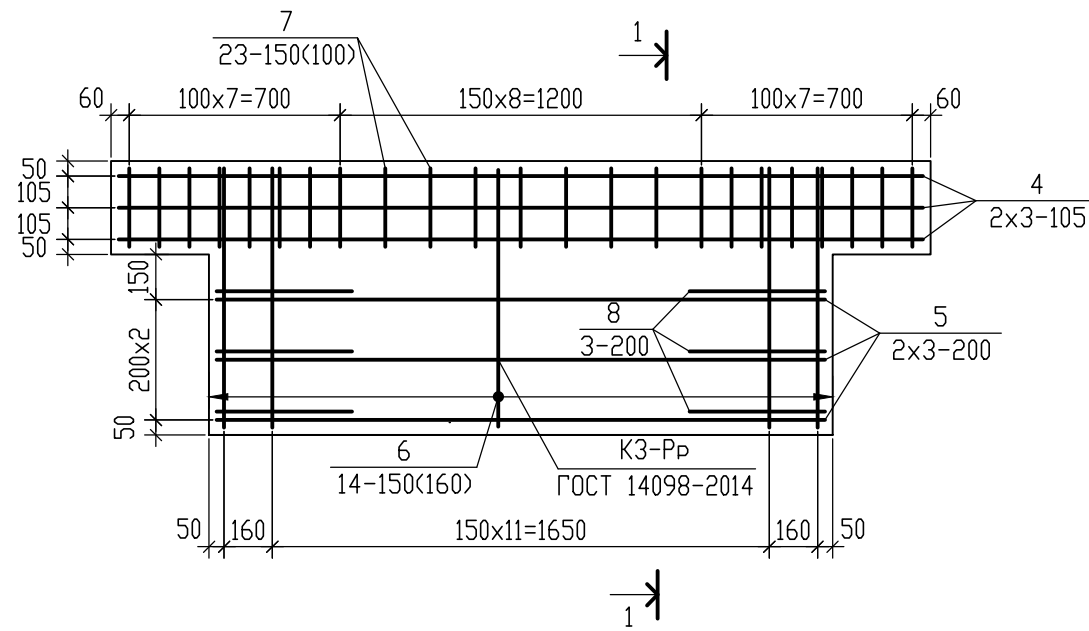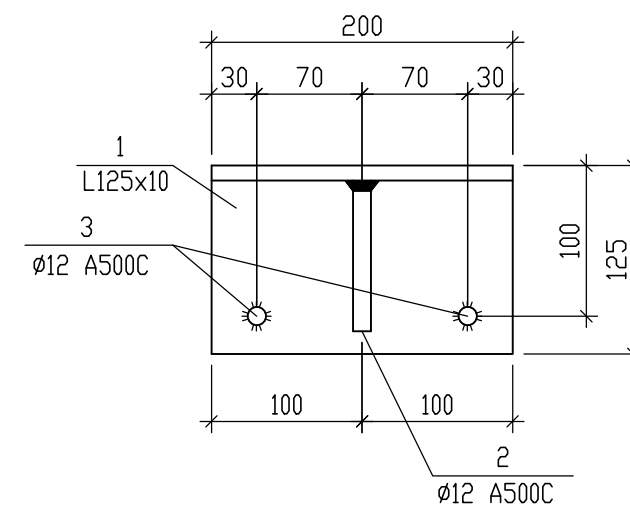
$$A - A$$


Петля П1

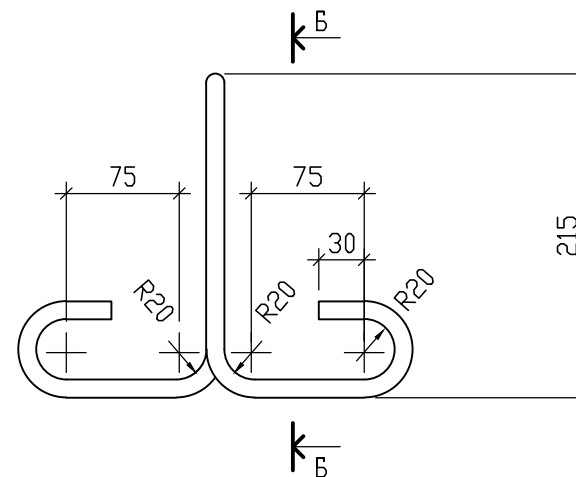

Б - Б

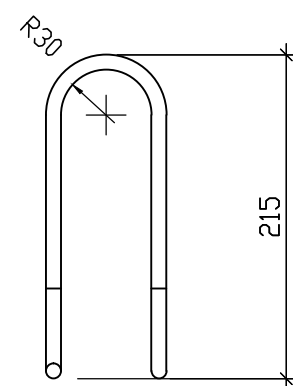

Условные обозначения

Марка, поз.

1



2×10-200

Шаг стержней

Кол-во штук в ряду

 - Зона армирования

Ведомость деталей

  
Поз.	Эскиз
6	
7	
8	

Марка, поз.	Обозначение	Наименование	Кол-во	Масса ед.,кг.	Примечание
		<u>ПБ8</u>			
		<u>Сборочные единицы</u>			
П1	09/08-2024/З-КР1 л.116	Петля П1	4	0,62	
ЗД1	09/08-2024/З-КР1 л.116	Закладная деталь ЗД1	2	4,37	
ЗД2	1.400-15 в.1	Деталь закладная МН 105-6	6	1,0	
		<u>Материалы:</u>			
	ГОСТ 26633-2015	Бетон В25; W6; F150	0,32	м3	м=800кг
		<u>ЗД1</u>			4,37
1	ГОСТ 8509-93	L125x10, L=200	1	3,82	3,82
2	ГОСТ 34028-2016	Ø12 А500С, L=100	1	0,09	0,09
3	ГОСТ 34028-2016	Ø12 А500С, L=250	2	0,23	0,46
		<u>Петля П1</u>			
	ГОСТ 34028-2016, в.д.	Ø10 А240; L=1000	1	0.62	0.62
		<u>Армирование</u>			
4	ГОСТ 34028-2016	Ø12 А500С, L=2680	6	2.38	14.28
5	ГОСТ 34028-2016	Ø10 А500С, L=2030	6	1.25	7.50
6	ГОСТ 34028-2016	Ø10 А500С, L=1805	14	1.12	15.68
7	ГОСТ 5781-82*	Ø10 А240, L=850	23	0.53	12.19
8	ГОСТ 34028-2016	Ø10 А500С, L=865	6	0.53	3.18

1. Арматурные и закладные изделия должны соответствовать проекту и требованиям ГОСТ 14098-2014, СП 70.13330.2012 (табл.38,39).
2. Металлоконструкции окрасить эмалью ПФ-115 (ГОСТ 6465-76) за два раза по одному слою грунта ГФ-0163, согласно СП 28.13330.2017.
3. Арматурные сетки сварить контактной точечной сваркой по ГОСТ 14098-2014.
4. Размеры гнутых позиции даны по внутренним граням. Стержни гнуть гибом на "холодную". Гиб стержней арматуры выполнять по соответствующим диаметром оправки: $5ds$ при $ds < 20$ мм, где ds – диаметр арматурного стержня.
5. Для обеспечения требуемого защитного слоя арматуры необходимо использовать пластиковые фиксаторы. Использование обрезков арматуры для обеспечения защитного слоя запрещено.
6. Данную плиту необходимо выполнять в заводских условиях, соблюдая весь технологический процесс.
7. Приварка анкеров в закладной детали ЗД1 производиться в тавр под слоем флюса дуговой сваркой.
8. Качество поверхностей плиты принять по ГОСТ 25697-2018 "Плиты балконов и лоджий железобетонные".

						09/08-2024/3-КР1			
						Многоквартирный жилой дом с инженерными коммуникациями, расположенный по адресу: Ярославская область, г. Ярославль, Дзержинский район, микрорайон №15 (КНЗУ-76:23:010402:995)			
Изм.	Кол.л	Лист	N док.	Подп.	Дата	Конструктивные решения	Стадия	Лист	Листов
Разработал	Седов				08.2026		Р	116	
Проверил	Седов				08.2026				
Н.контроль	Артамонов				08.2026				
ГИП	Казачкова				08.2026	Плита балконная ПБ8	 000 "Альфапроект" г.Ярославль		


Схема расположения маршей и площадок
лестничной клетки в осях 8-9

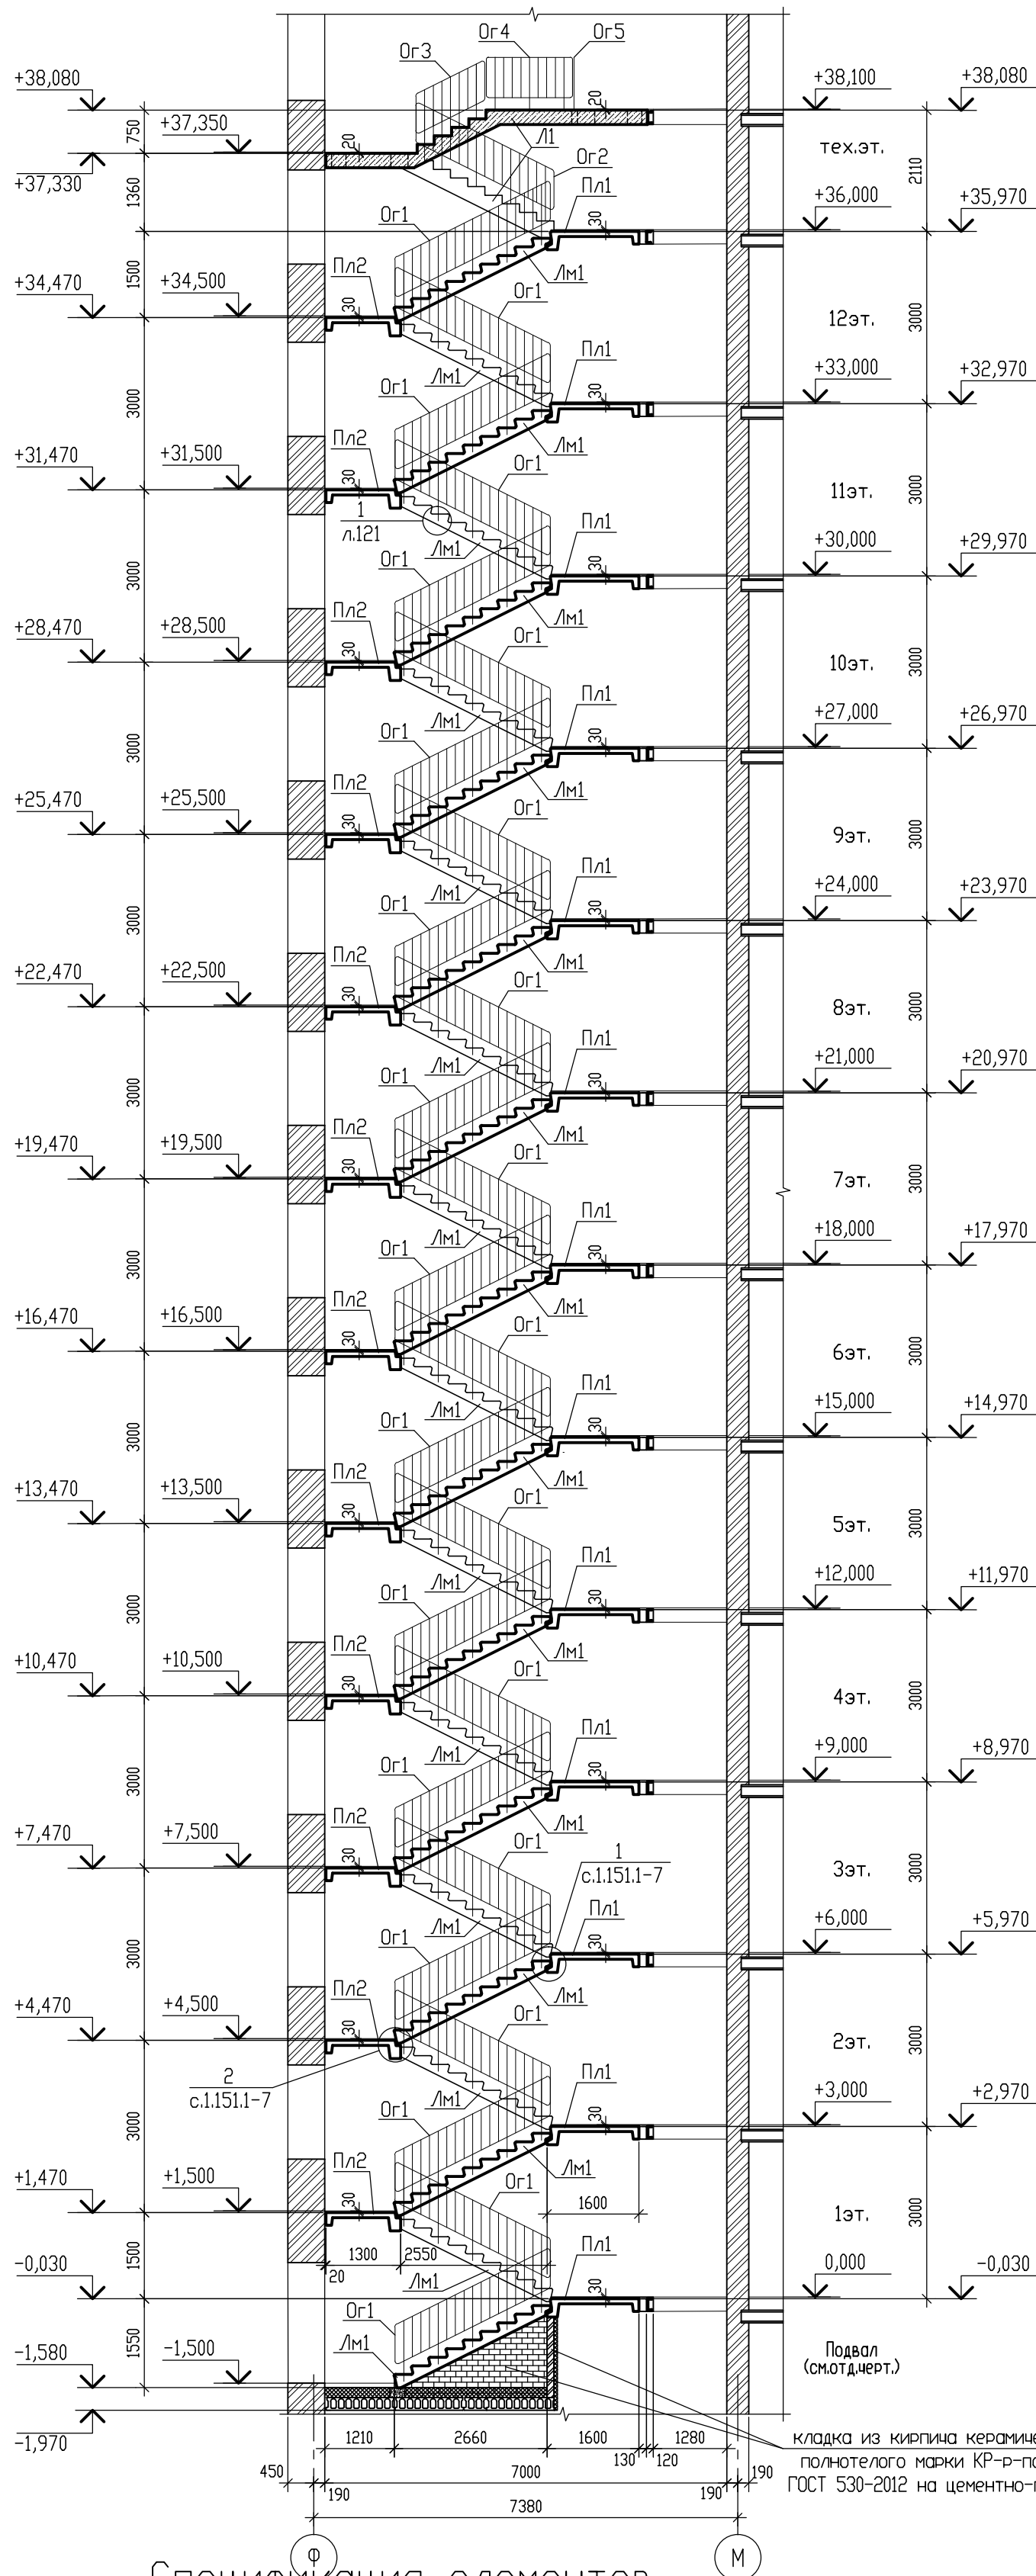


Спецификация элементов

Марка, поз.	Обозначение.	Наименование.	Кол.	Масса ед., кг.	Примечание
		Лестница в осях 8-9			
Пл1	1.152.1-8 в.1	Лестнич. площ. 2/ЛП 22.15-4-к	13	1200	
Пл2	1.152.1-8 в.1	Лестнич. площ. 2/ЛП 22.12-4-к	12	1035	
Лм1	1.151.1-7 в.1	Лестнич. марш 1/ЛМ 30.11.15-4	25	1480	ширина 1050мм
Л1	09/08-2024/3-КР1 Л.122	Лестница Л1	1		
Ор1	09/08-2024/3-КР1 Л.121	Ограждение Ор1	25	28,4	
Ор2	09/08-2024/3-КР1 Л.121	Ограждение Ор2	1	27,1	
Ор3	09/08-2024/3-КР1 Л.121	Ограждение Ор3	1	15,7	
Ор4	09/08-2024/3-КР1 Л.121	Ограждение Ор4	1	16,5	
Ор5	09/08-2024/3-КР1 Л.121	Ограждение Ор5	1	14,6	
		Лестница в осях 7-8			
Ст1	ГОСТ 8717.0-84	Ступень ЛС12-Б	16	128	

Схема расположения входной
лестницы в осях 7-8

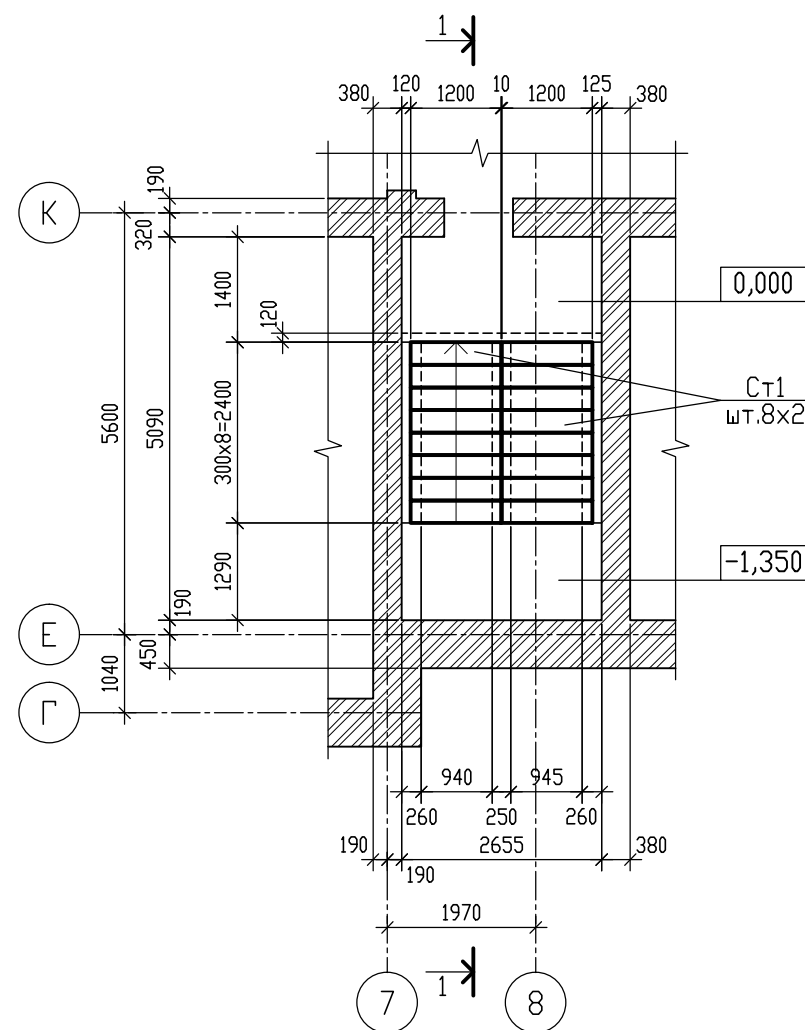

1 - 1

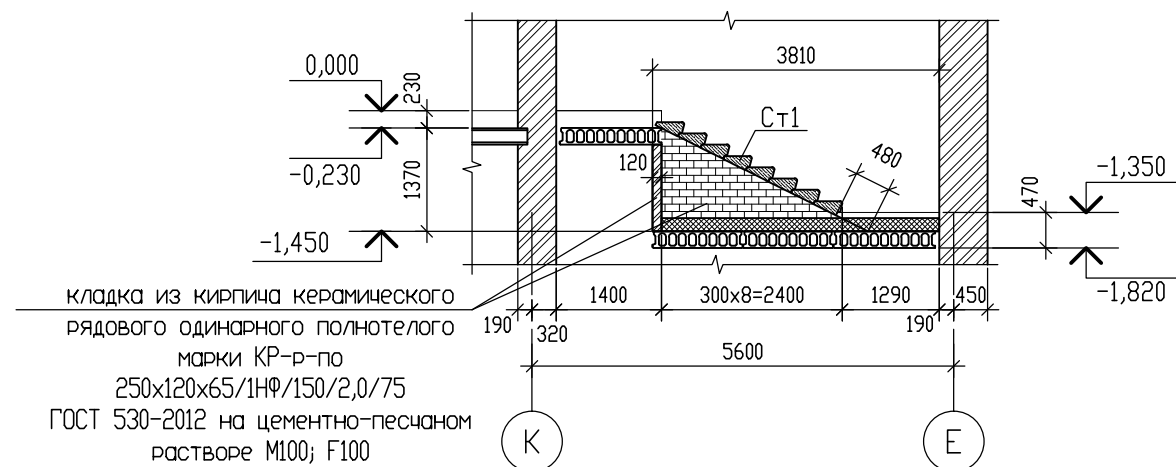

- При производстве работ руководствоваться требованиями глав СНиП 3.03.02-87, СНиП 12-04-2002, ч.2 и указаниями соответствующих типовых серий (1.152.1-8 в.1, 1.151.1-7 в.1).
- Данный лист см. совместно с планами перекрытия и кладочными планами.
- Все сборные конструкции монтировать по слою цементно-песчаного раствора марки М150.
- Поручни для ограждения принять ПВХ.
- Данный лист см. совместно с Л.121-122.

						09/08-2024/3-КР1				
						Многоквартирный жилой дом с инженерными коммуникациями, расположенный по адресу: Ярославская область, г. Ярославль, Дзержинский район, микрорайон №15 (КНЗУ-76:23:010402:995)				
Изм.	Кол.уч.	Лист	№ док.	Подп.	Дата					
Разработал	Седов				08.2026	Конструктивные решения		Стадия	Лист	Листов
Проверил	Седов				08.2026			Р	119	
Н.контроль	Артамонов				08.2026					
ГИП	Казачкова				08.2026	Схема расположения маршей и площадок лестничной клетки в осях 8-9. Схема расположения входной лестницы в осях 7-8		 000 "Альфапроект" г.Ярославль		

Схема расположения маршей и площадок
лестничной клетки в осях 25-26



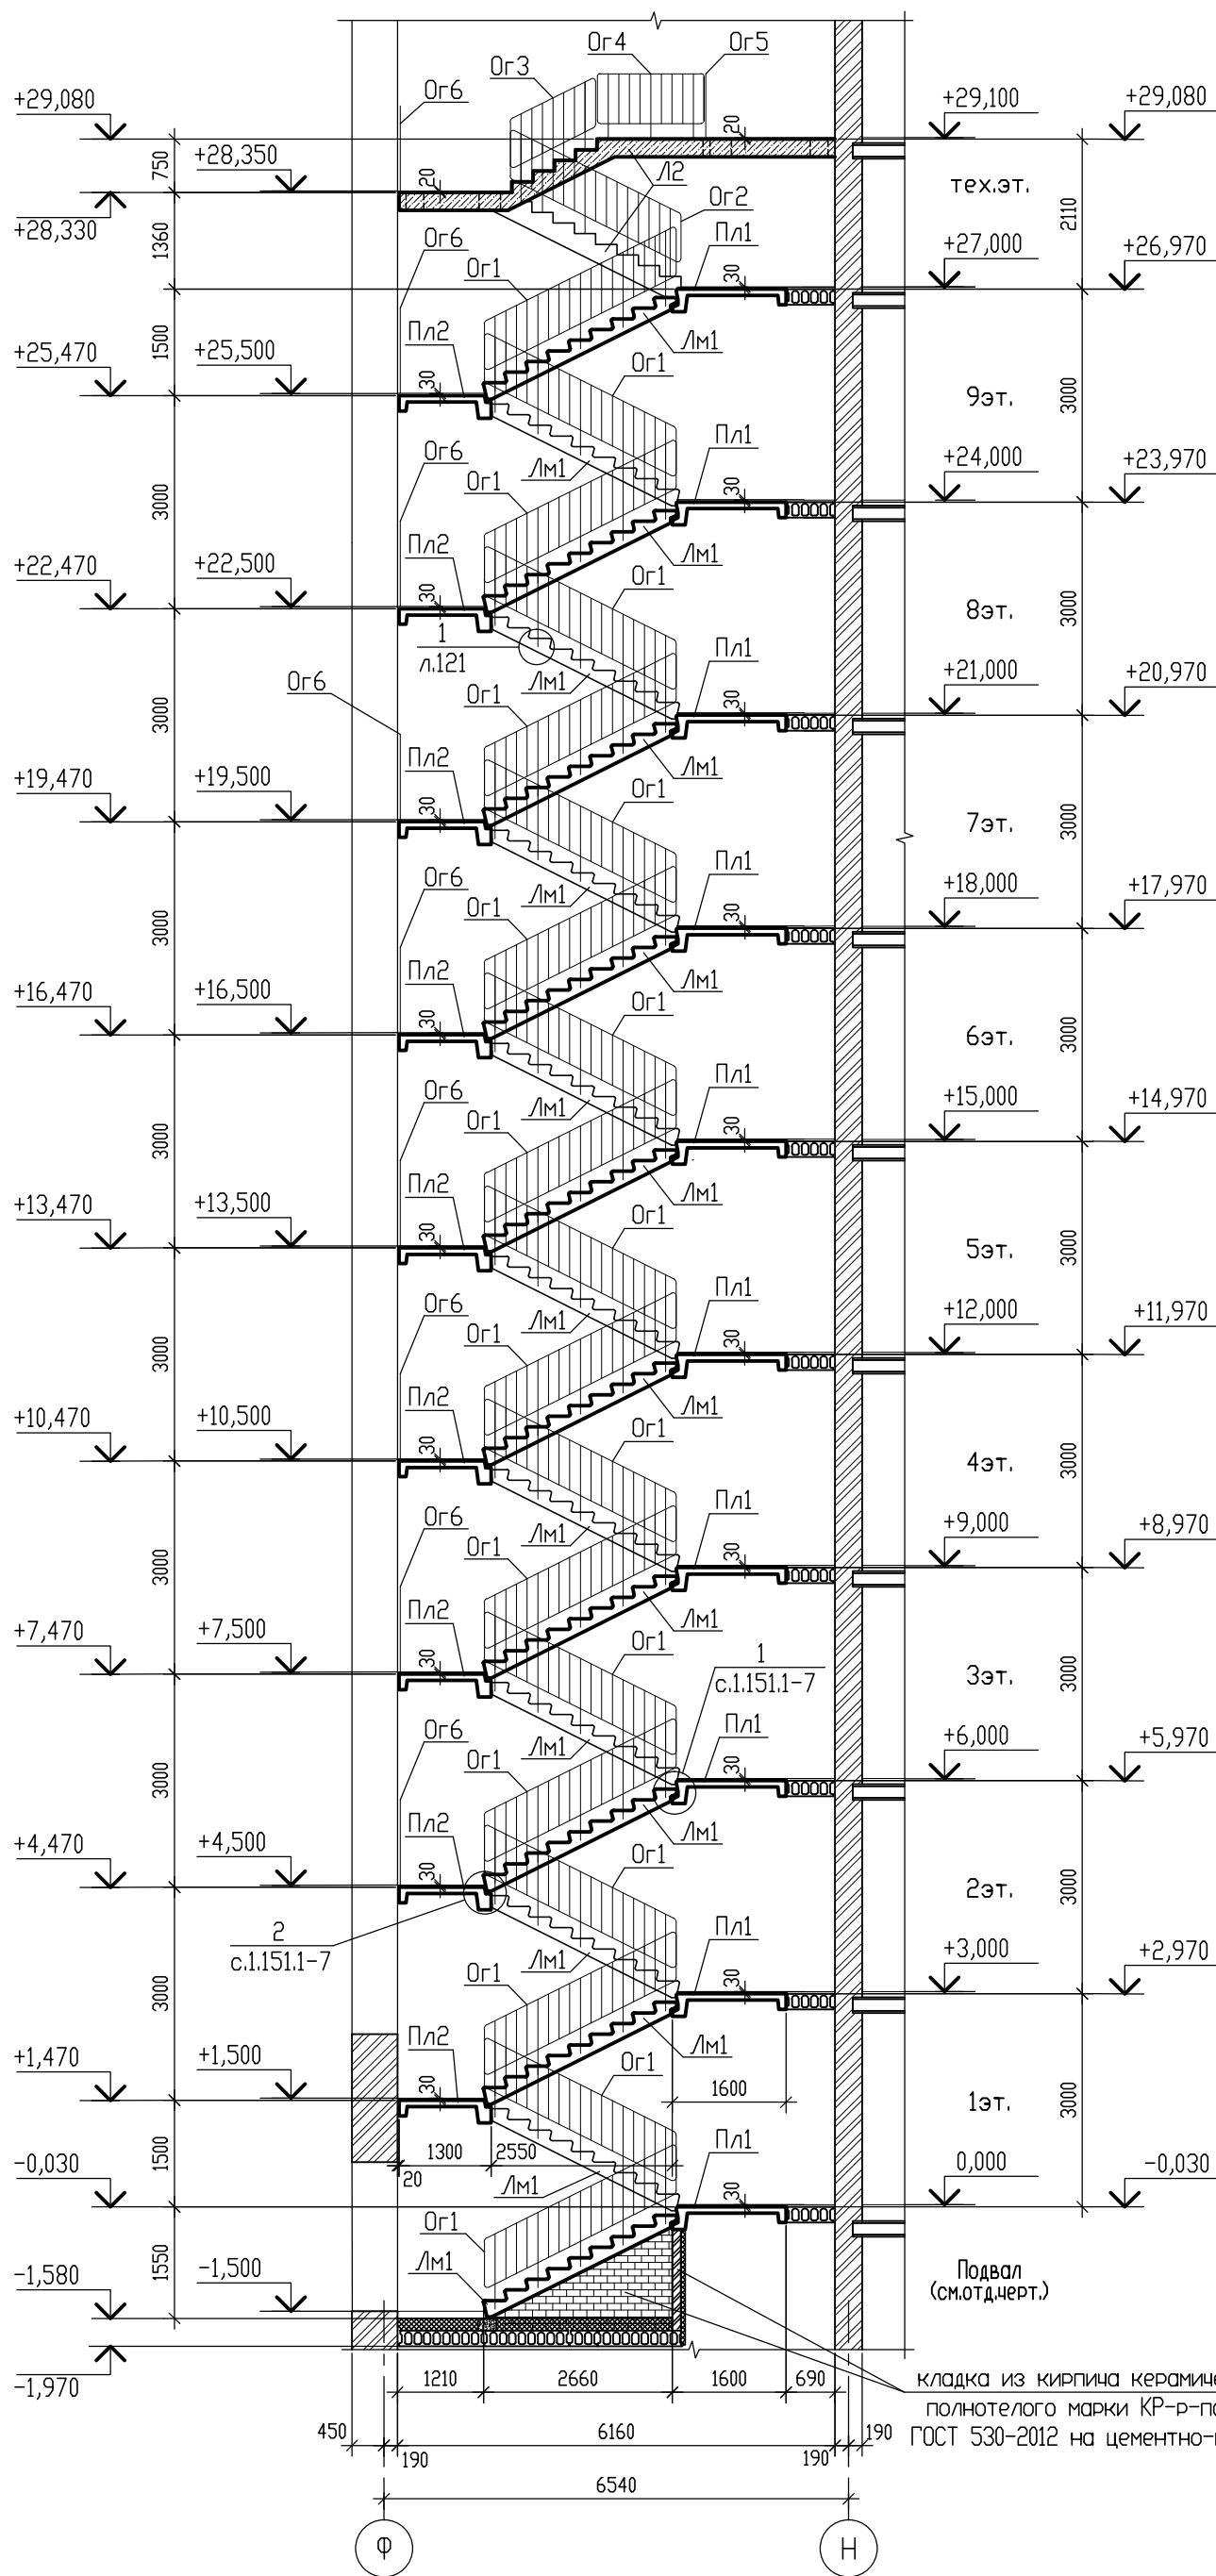


Схема расположения входной
лестницы в осях 25-27

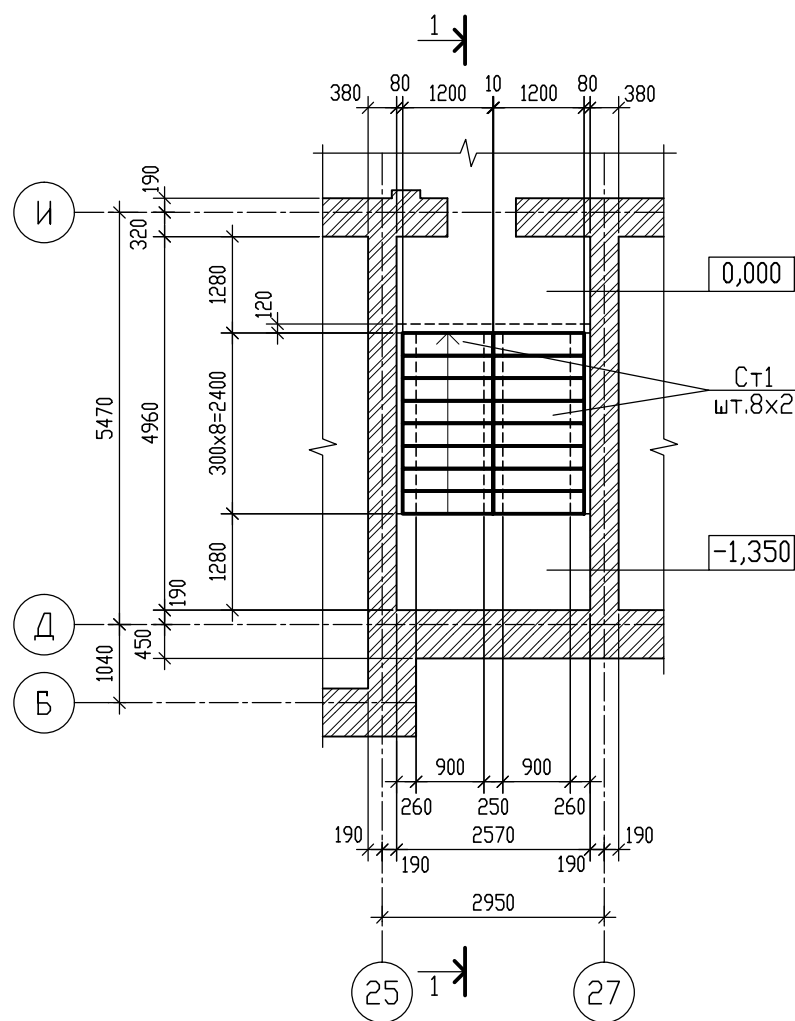

1 - 1





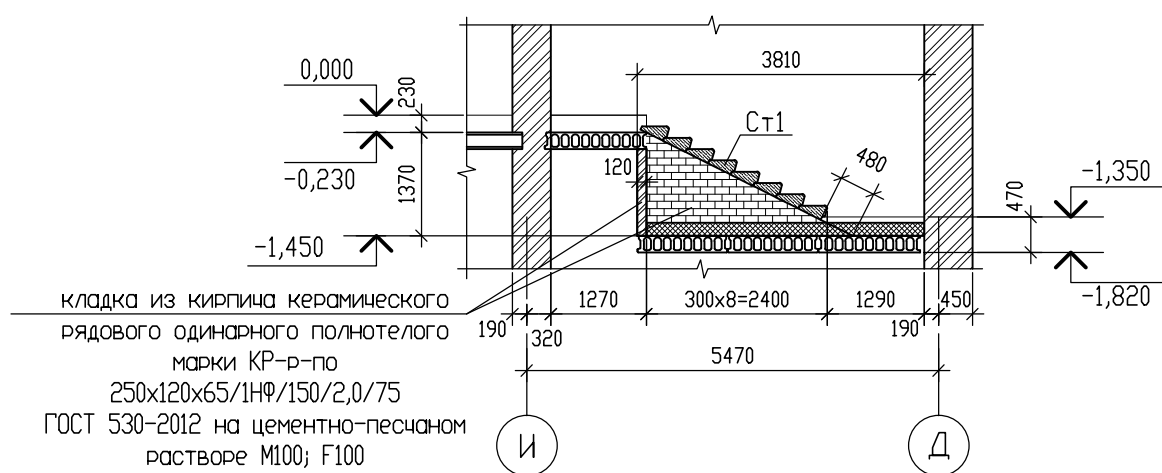


Спецификация элементов

Марка, поз.	Обозначение.	Наименование.	Кол.	Масса ед., кг.	Примечание
		Лестница в осях 25-26			
Пл1	1.152.1-8 в.1	Лестнич. площ. 2/ЛП 22.15-4-к	10	1200	
Пл2	1.152.1-8 в.1	Лестнич. площ. 2/ЛП 22.12-4-к	9	1035	
Лм1	1.151.1-7 в.1	Лестнич. марш 1/ЛМ 30.11.15-4	19	1480	ширина 1050мм
Л2	09/08-2024/3-КР1 Л.125	Лестница Л2	1		
Ог1	09/08-2024/3-КР1 Л.121	Ограждение Ог1	19	28,4	
Ог2	09/08-2024/3-КР1 Л.121	Ограждение Ог2	1	27,1	
Ог3	09/08-2024/3-КР1 Л.121	Ограждение Ог3	1	15,7	
Ог4	09/08-2024/3-КР1 Л.121	Ограждение Ог4	1	16,5	
Ог5	09/08-2024/3-КР1 Л.121	Ограждение Ог5	1	14,6	
Ог6	09/08-2024/3-КР1 Л.121	Ограждение Ог6	9	19,0	
		Лестница в осях 25-27			
Ст1	ГОСТ 8717.0-84	Ступень ЛС12-Б	16	128	



















- При производстве работ руководствоваться требованиями глав СНиП 3.03.02-87, СНиП 12-04-2002, ч.2 и указаниями соответствующих типовых серий (1.152.1-8 в.1, 1.151.1-7 в.1).
- Данный лист см. совместно с планами перекрытия и кладочными планами.
- Все сборные конструкции монтировать по слою цементно-песчаного раствора марки М150.
- Поручни для ограждения принять ПВХ.
- Данный лист см. совместно с Л.121-122.

09/08-2024/3-КР1					
Многоквартирный жилой дом с инженерными коммуникациями, расположенный по адресу: Ярославская область, г. Ярославль, Дзержинский район, микрорайон №15 (КНЗУ-76:23:010402:995)					
Изм.	Кол.уч.	Лист	Н. док.	Подп.	Дата
Разработал	Седов				08.2026
Проверил	Седов				08.2026
Н.контроль	Артамонов				08.2026
ГИП	Казачкова				08.2026
Конструктивные решения				Р	120
Схема расположения маршей и площадок лестничной клетки в осях 25-26.				000 "Альфапроект" г.Ярославль	
Схема расположения входной лестницы в осях 25-27				АЛФА	

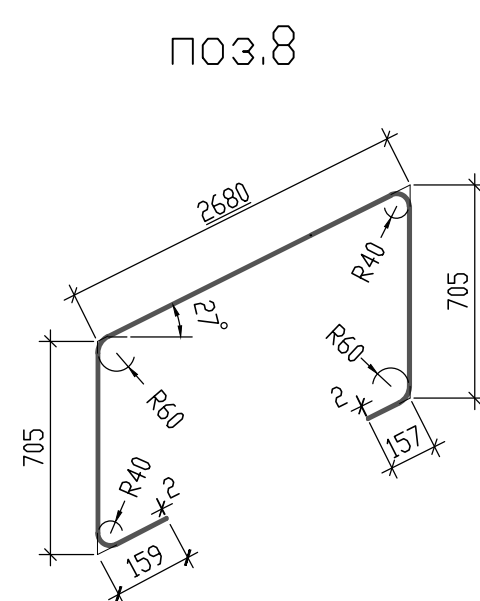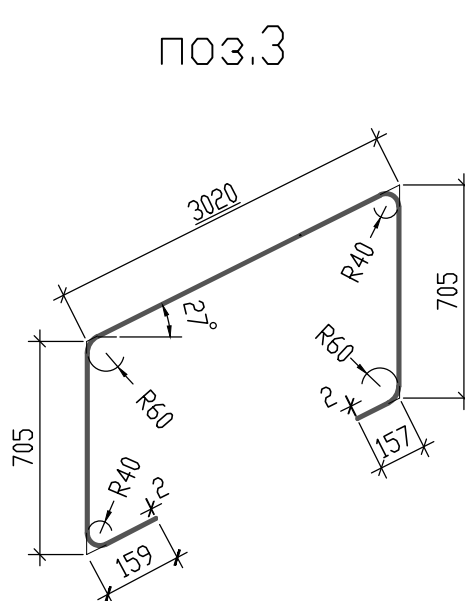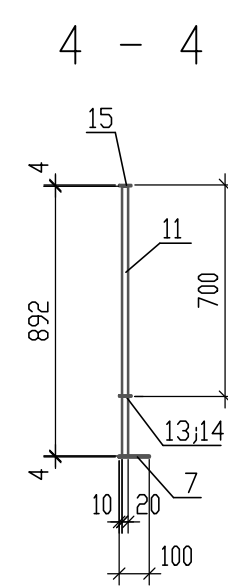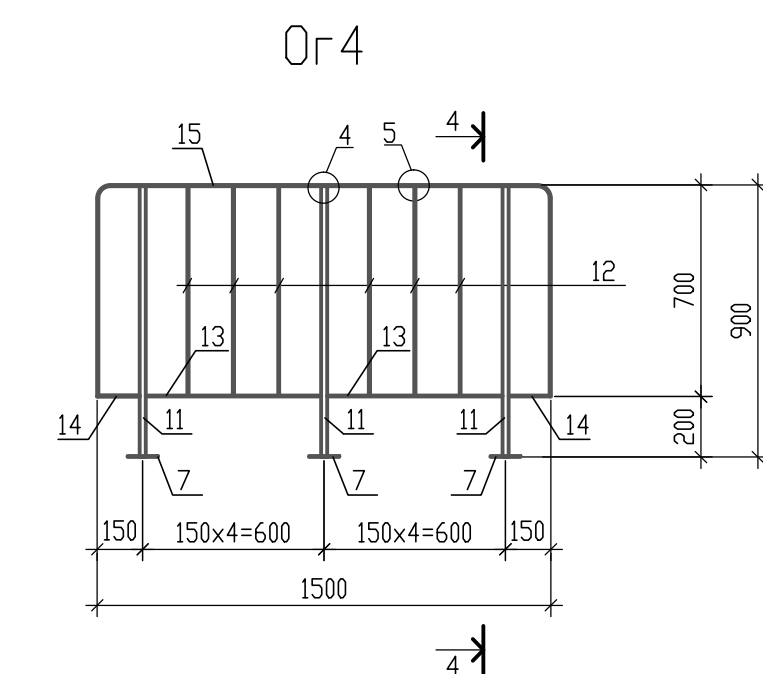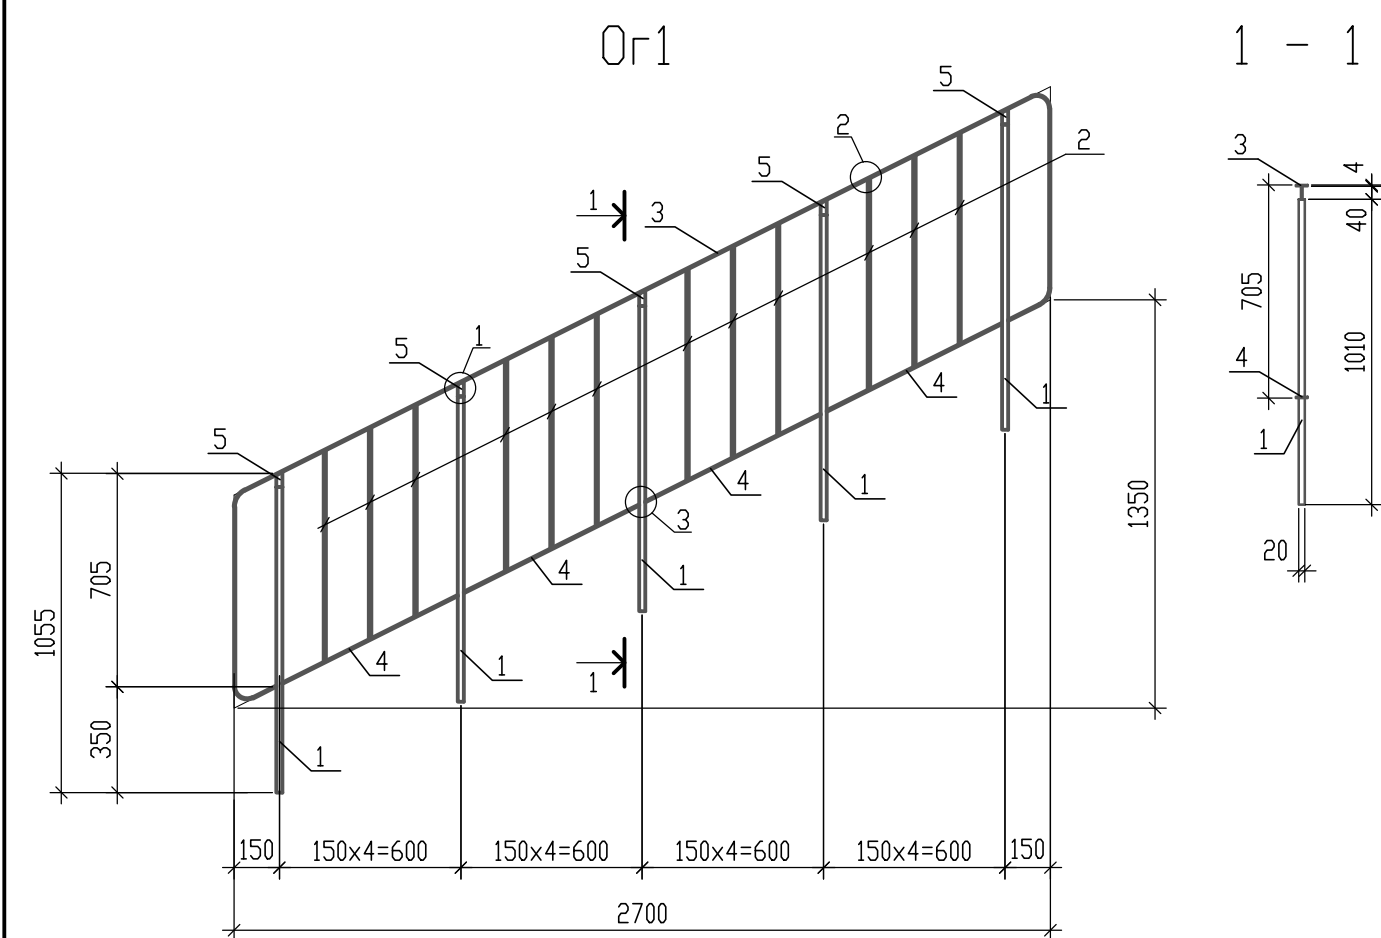

Марка, поз.	Обозначение.	Наименование.	Кол.	Масса ед., кг.	Примечания
		Or6		19,0	
7	09/08-2024/3-КР1 Л121	-4х100, L= 100 мм ГОСТ 103-2006	7	0.31	2,17
12	ГОСТ 2590-2006	круп Ø8, L= 692 мм	6	0.27	1,62
13	ГОСТ 103-2006	-4х40, L= 580 мм	2	0.82	1,64
19	ГОСТ 2591-2006	а 20, L=1192мм	3	3.76	11,28
20	ГОСТ 103-2006	-4х40, L= 140 мм	2	0.18	0,36
21	ГОСТ 103-2006	-4х40, L= 1500 мм	1	1.89	1,89

Марка, поз.	Обозначение.	Наименование.	Кол.	Масса ед., кг.	Примечание
		<u>Or1</u>		28.4	
1	ГОСТ 2591-2006	а 20, L=1010 мм	5	3.15	15.75
2	ГОСТ 2590-2006	кРЭГ Ø8, L = 700 мм	12	0.28	3.36
3	ГОСТ 103-2006	-4х40, Lо = 4625 мм	1	5.81	5.81
4	ГОСТ 103-2006	-4х40, L= 650 мм	4	0.82	3.28
5	ГОСТ 103-2006	-6х20, L= 50 мм	5	0.04	0.20
		<u>Or2</u>		27.1	

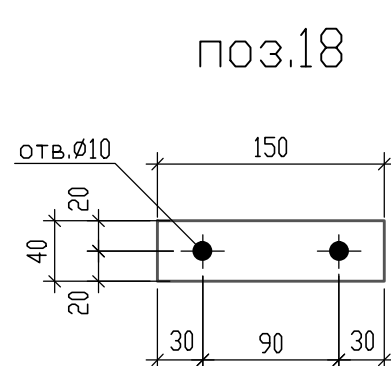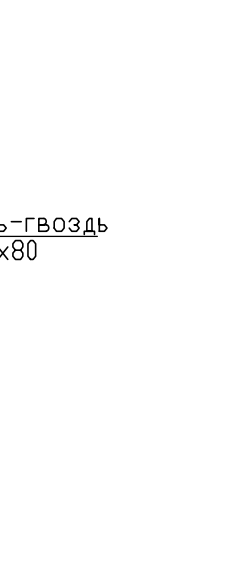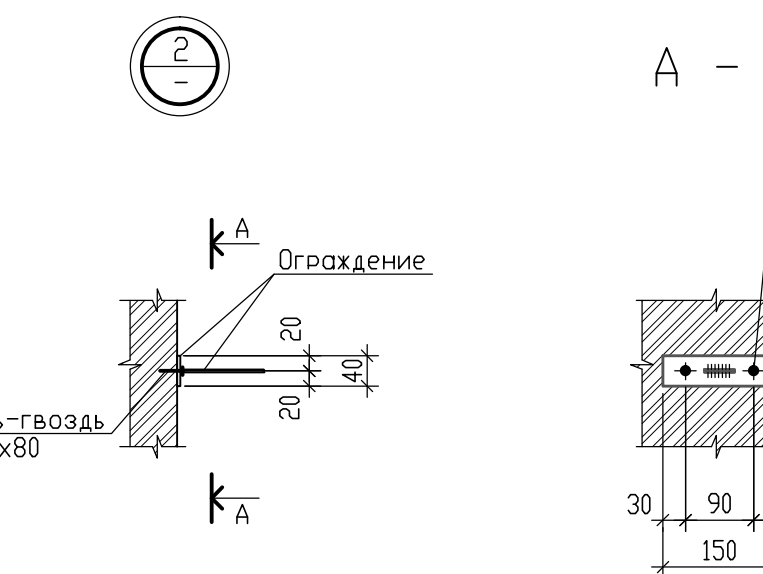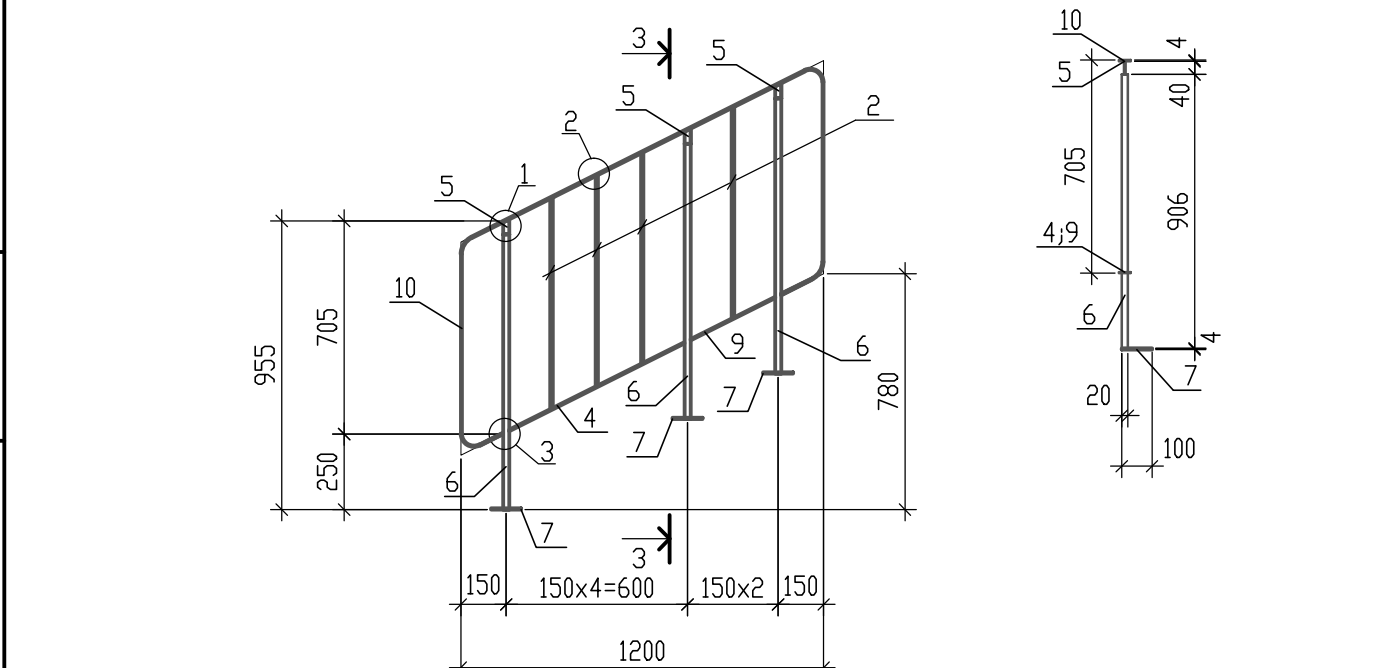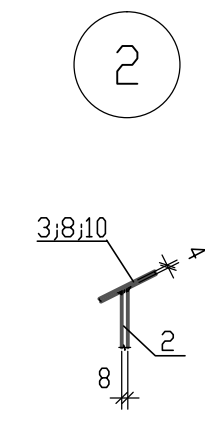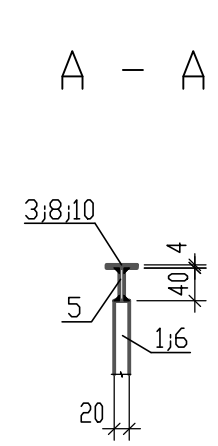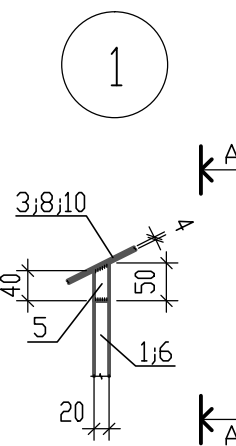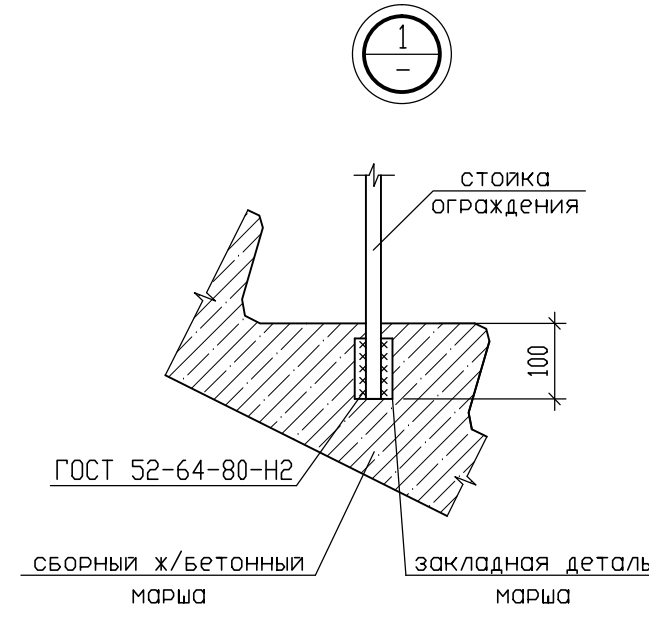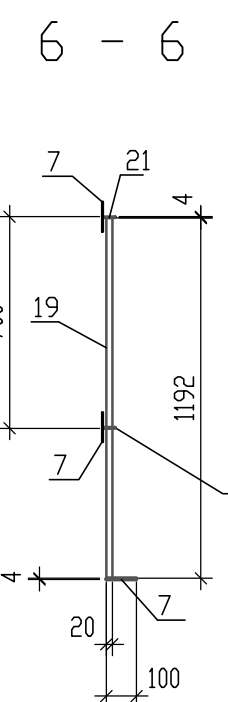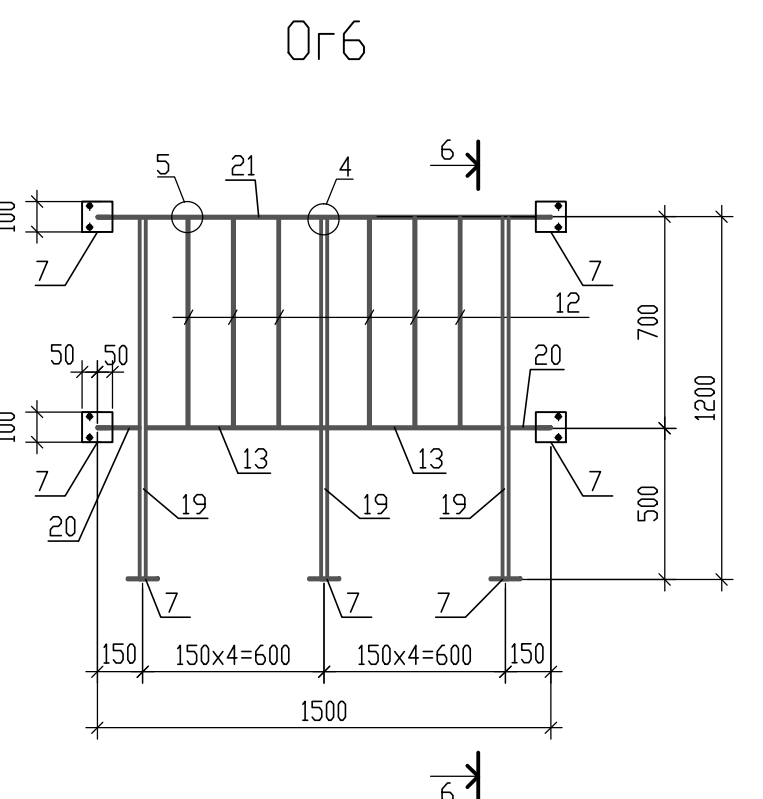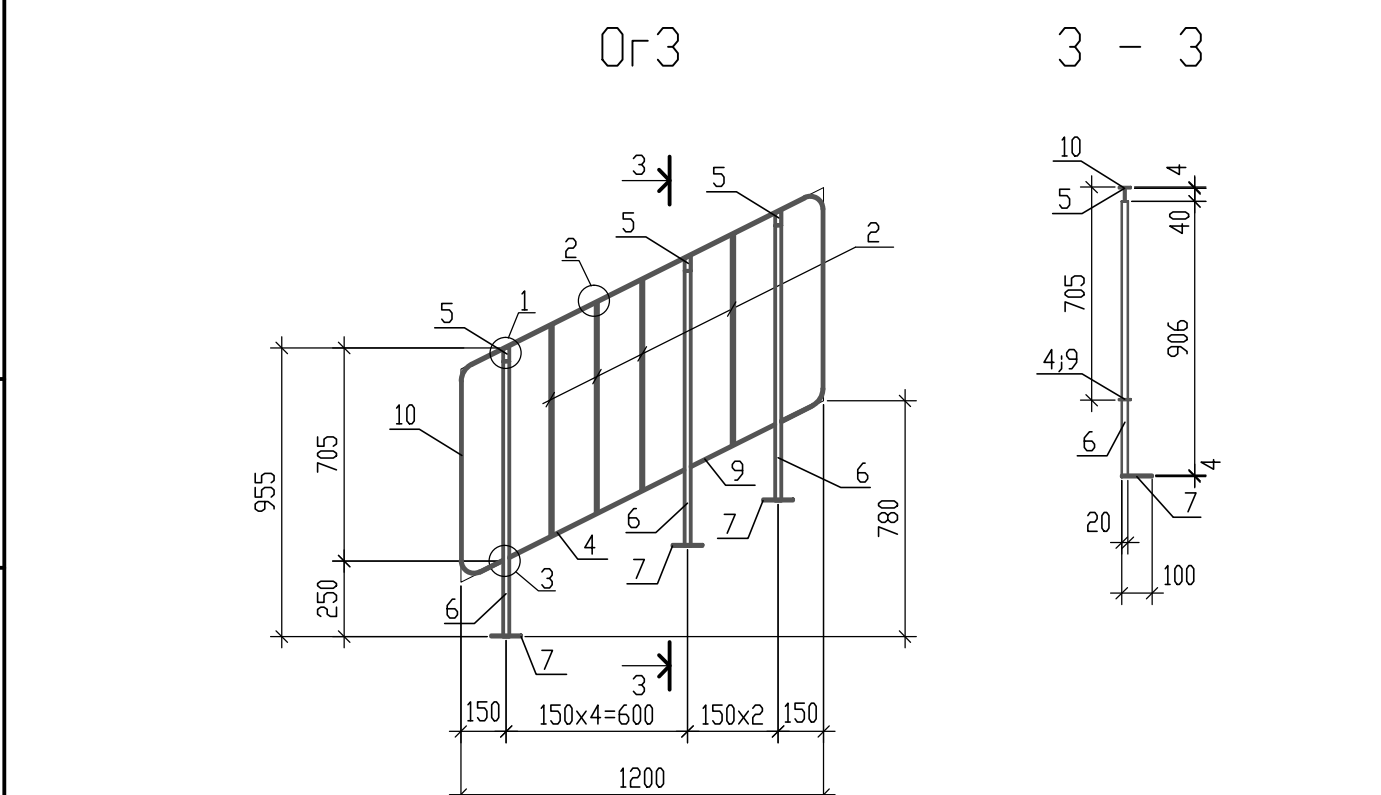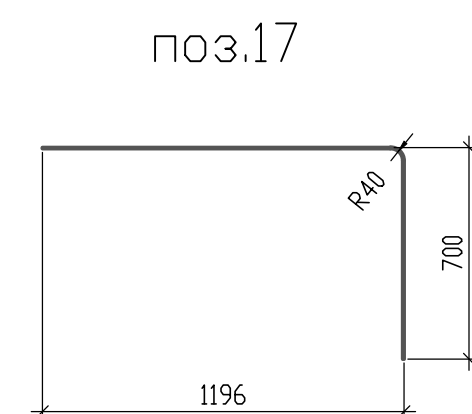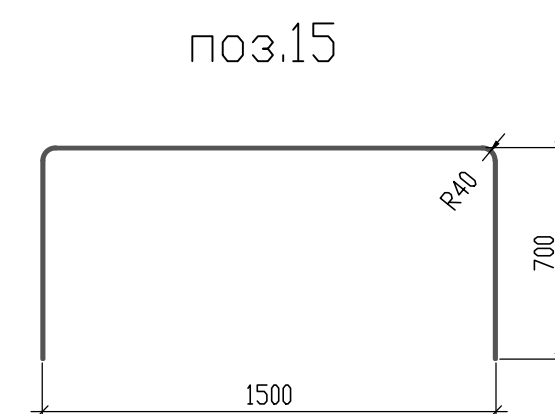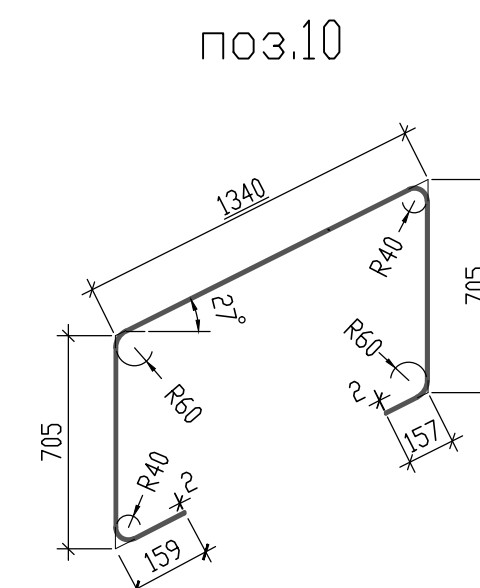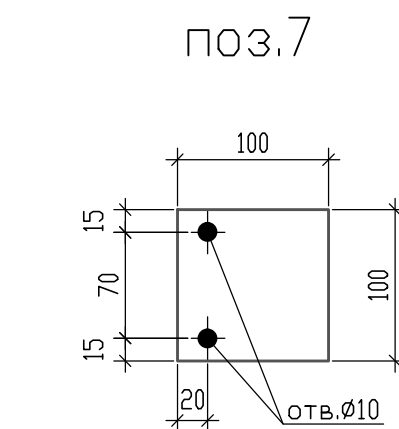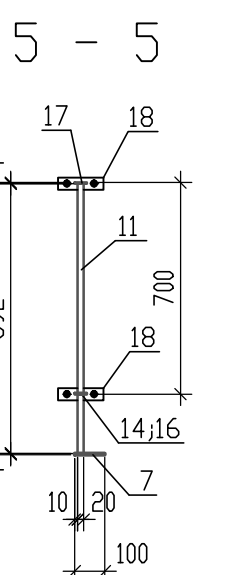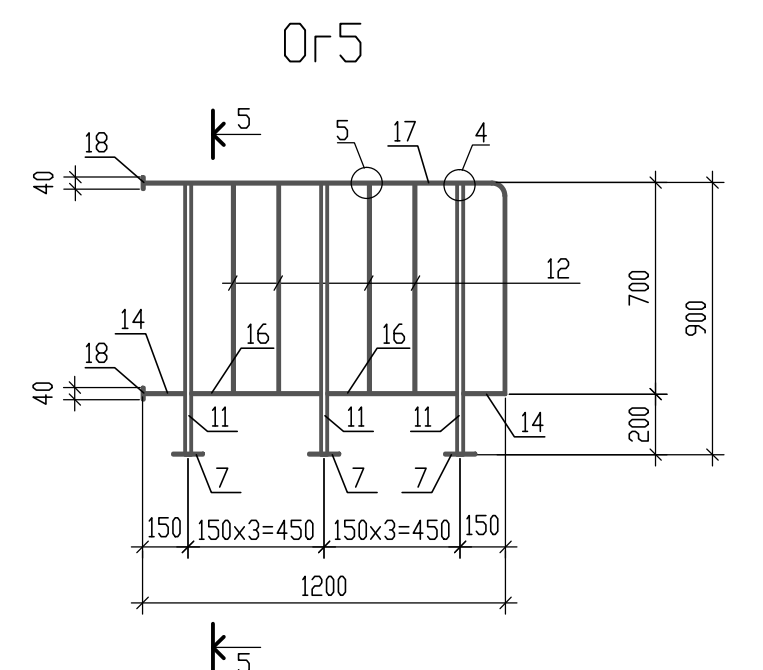
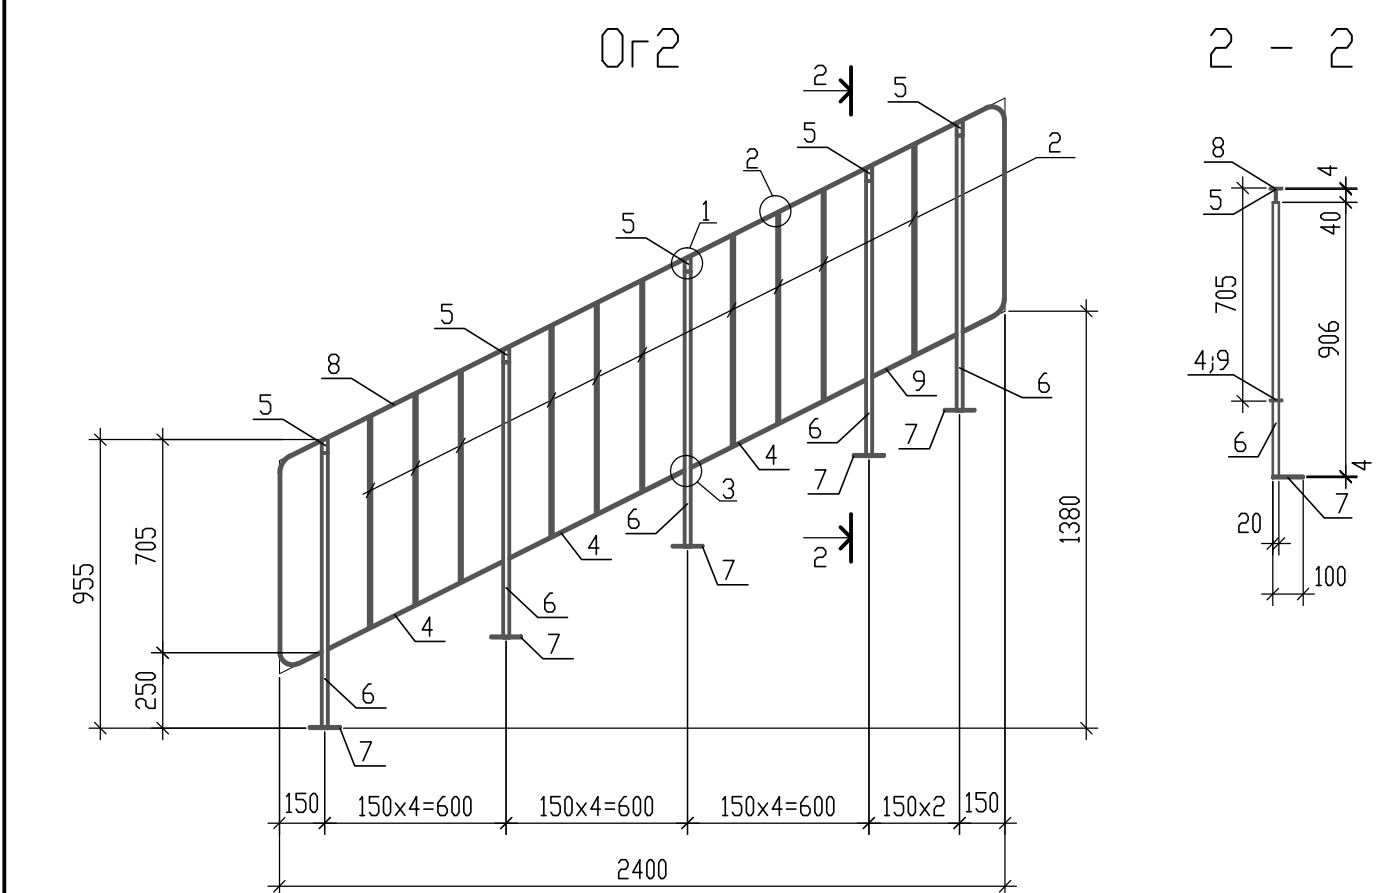


1. Данные лист см. совместно с Л119-120.
2. Ограждения разработаны на основании серии 1050.9-4.93 в.3.
3. Изделия изготовить из стали марки С245 по ГОСТ 27772-2015.
4. Сварку производить электродами типа 342 по ГОСТ 9467-75*, высоту сварных швов принять по наименьшей толщине свариваемых элементов.
5. Сварные швы зачистить.
6. Металлоконструкции окрасить эмалью ПФ-115 (ГОСТ 6465-76) за два раза по одному слою грунта ГФ-021.
7. Все смежные ограждения соединить между собой пластиной 5х40х200 в двух местах по высоте. Расход на все лестницы 5х40х200 - 100шт. (31,4кг)
8. На все лестничные ограждения установить поручни.

Спецификация ограждений					
Марка, поз.	Обозначение.	Наименование.	Кол.	Масса ед.,кг.	Примечание
		<u>Or1</u>		28.4	
1	ГОСТ 2591-2006	□ 20, L=1010 мм	5	3.15	15.75
2	ГОСТ 2590-2006	кРЗГ Ø8, L = 700 мм	12	0.28	3.36
3	ГОСТ 103-2006	-4x40, Lо = 4625 мм	1	5.81	5.81
4	ГОСТ 103-2006	-4x40, L= 650 мм	4	0.82	3.28
5	ГОСТ 103-2006	-6x20, L= 50 мм	5	0.04	0.20
		<u>Or2</u>		27.1	
2	ГОСТ 2590-2006	кРЗГ Ø8, L = 700 мм	10	0.28	2.80
4	ГОСТ 103-2006	-4x40, L= 650 мм	3	0.82	2.46
5	ГОСТ 103-2006	-6x20, L= 50 мм	5	0.04	0.20
6	ГОСТ 2591-2006	□ 20, L=906 мм	5	2.85	14.25
7	09/08-2024/3-КР1 Л121	-4x100, L= 100 мм ГОСТ 103-2006	5	0.31	1.55
8	ГОСТ 103-2006	-4x40, Lо = 4285 мм	1	5.38	5.38
9	ГОСТ 103-2006	-4x40, L= 315 мм	1	0.40	0.40
		<u>Or3</u>		15.7	
2	ГОСТ 2590-2006	кРЗГ Ø8, L = 700 мм	4	0.28	1.12
4	ГОСТ 103-2006	-4x40, L= 650 мм	1	0.82	0.82
5	ГОСТ 103-2006	-6x20, L= 50 мм	3	0.04	0.12
6	ГОСТ 2591-2006	□ 20, L=906 мм	3	2.85	8.55
7	09/08-2024/3-КР1 Л121	-4x100, L= 100 мм ГОСТ 103-2006	3	0.31	0.93
9	ГОСТ 103-2006	-4x40, L= 315 мм	1	0.40	0.40
10	ГОСТ 103-2006	-4x40, Lо = 2945 мм	1	3.70	3.70
		<u>Or4</u>		16.5	
7	09/08-2024/3-КР1 Л121	-4x100, L= 100 мм ГОСТ 103-2006	3	0.31	0.93
11	ГОСТ 2591-2006	□ 20, L=892 мм	3	2.80	8.40
12	ГОСТ 2590-2006	кРЗГ Ø8, L= 692 мм	6	0.27	1.62
13	ГОСТ 103-2006	-4x40, L= 580 мм	2	0.82	1.64
14	ГОСТ 103-2006	-4x40, L= 136 мм	2	0.17	0.34
15	ГОСТ 103-2006	-4x40, Lо= 2860 мм	1	3.59	3.59
		<u>Or5</u>		14.6	
7	09/08-2024/3-КР1 Л121	-4x100, L= 100 мм ГОСТ 103-2006	3	0.31	0.93
11	ГОСТ 2591-2006	□ 20, L=892 мм	3	2.80	8.40
12	ГОСТ 2590-2006	кРЗГ Ø8, L= 692 мм	4	0.27	1.08
16	ГОСТ 103-2006	-4x40, L= 430 мм	2	0.54	1.08
14	ГОСТ 103-2006	-4x40, L= 136 мм	2	0.17	0.34
17	ГОСТ 103-2006	-4x40, Lо= 1875 мм	1	2.36	2.36
18	09/08-2024/3-КР1 Л121	-4x40, L= 150 мм ГОСТ 103-2006	2	0.18	0.36

						09/08-2024/З-КР1			
						Многokвapтиpный xиxлoй дoм c инжeнepными кoммyникaциями, рaспoлoженный пo aдpecy: Яpoслaвская oблacть, г. Яpoслaвлb, Дзepжинский paйон, микpopaйон №15 (КНЗУ7623010402:995)			
Изм.	Кошлы	Лист N док.	Подп.	Дата		Конструктивные решения	Стация	Лист	Листов
Разработал	Седов			08.08.2026			P	121	
Проверил	Седов			08.08.2026					
Н.контроль	Артамонов			08.08.2026					
ГИП	Казакова			08.08.2026					
Схема расположения марша и площадок лестничной клетки. Узлы 1; 2. Ограждения Oг1 - Oг6							000 "Альфапроект" г.Ярославль		


Лестница Л1. Опалубка

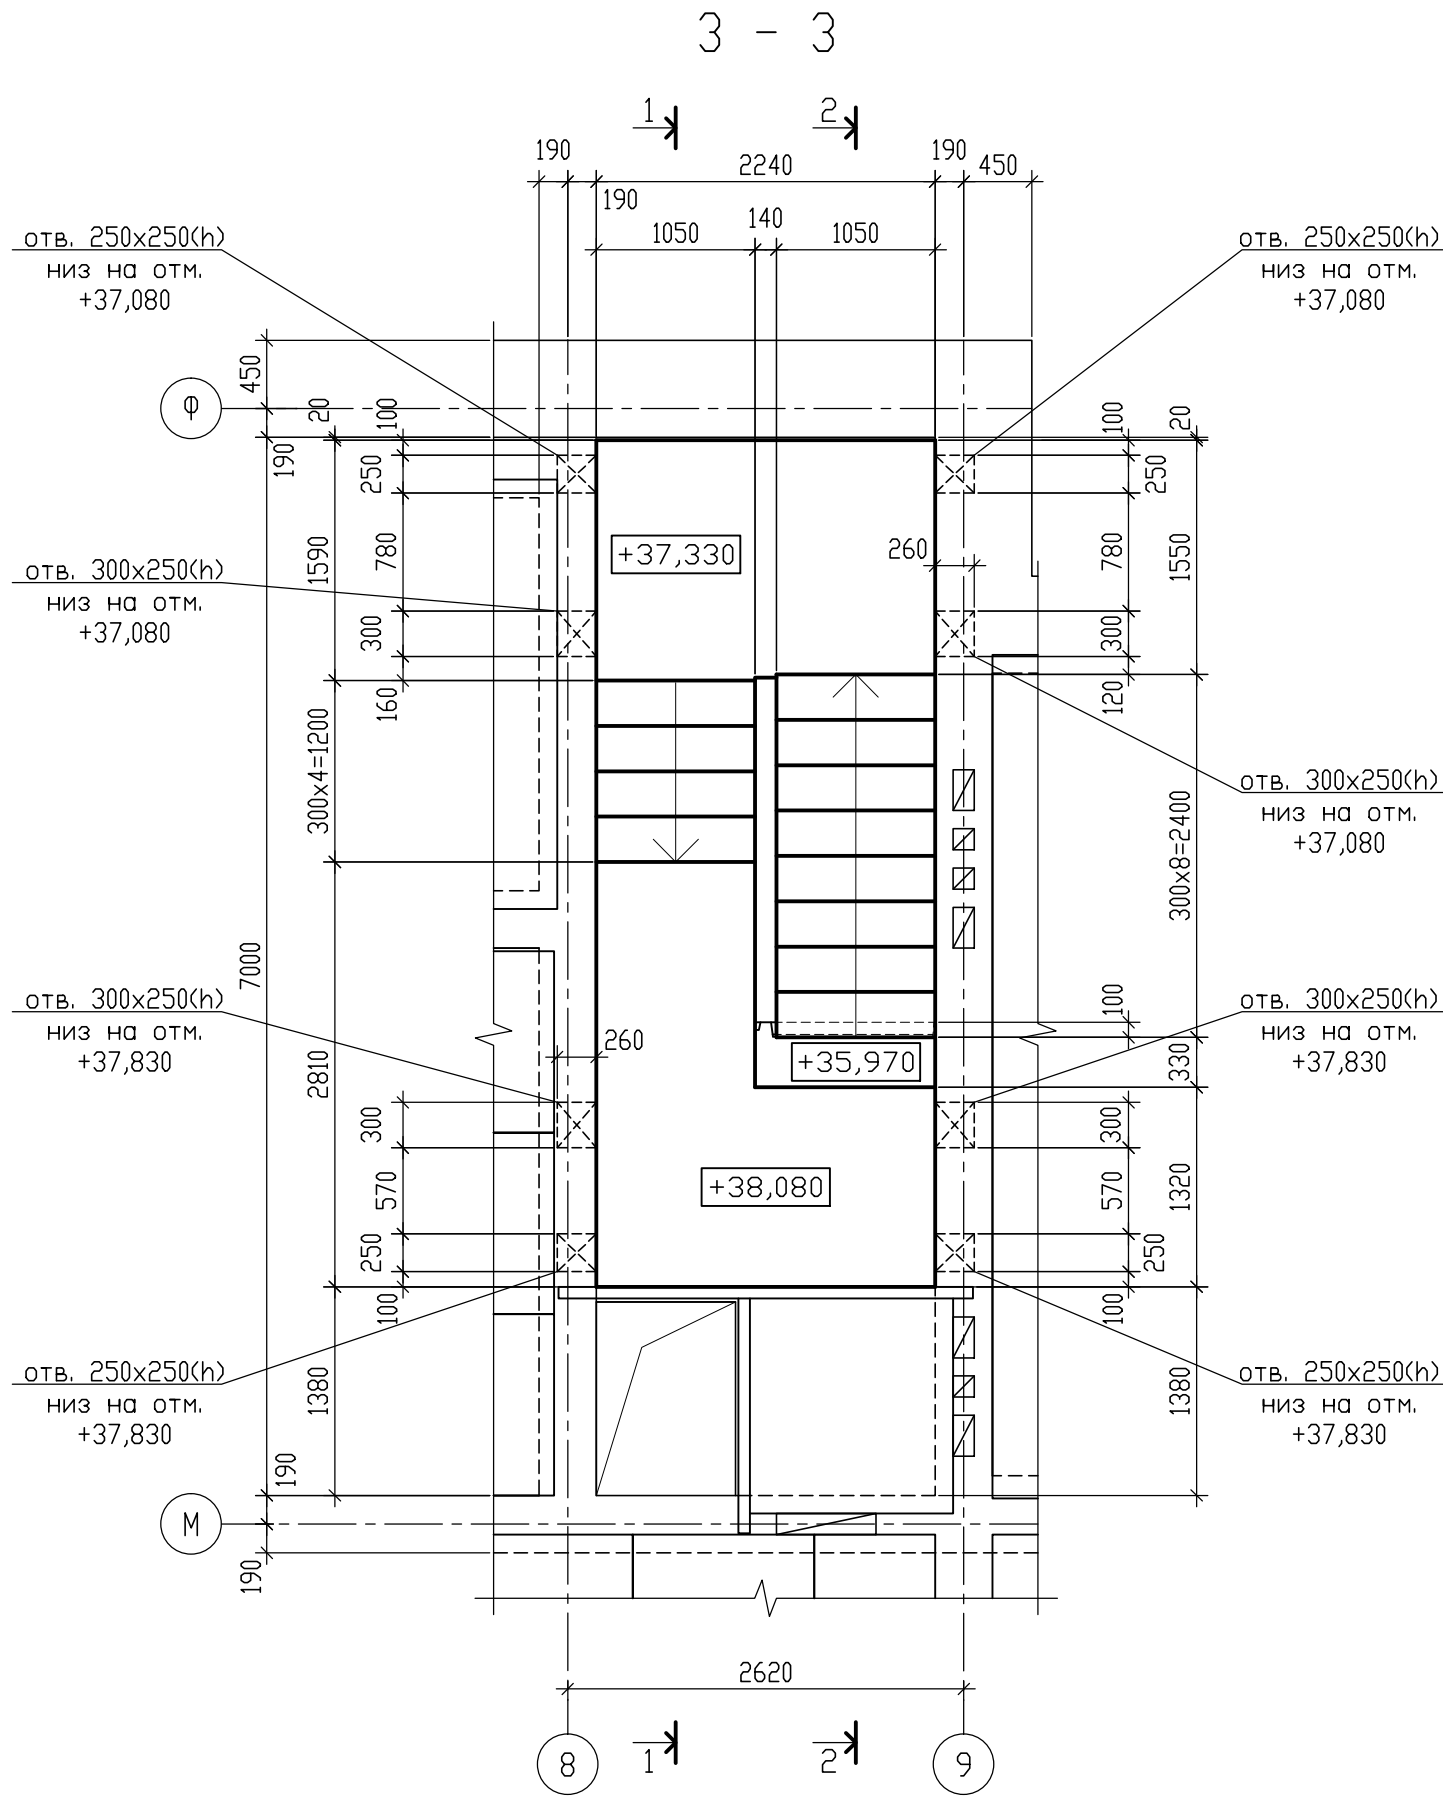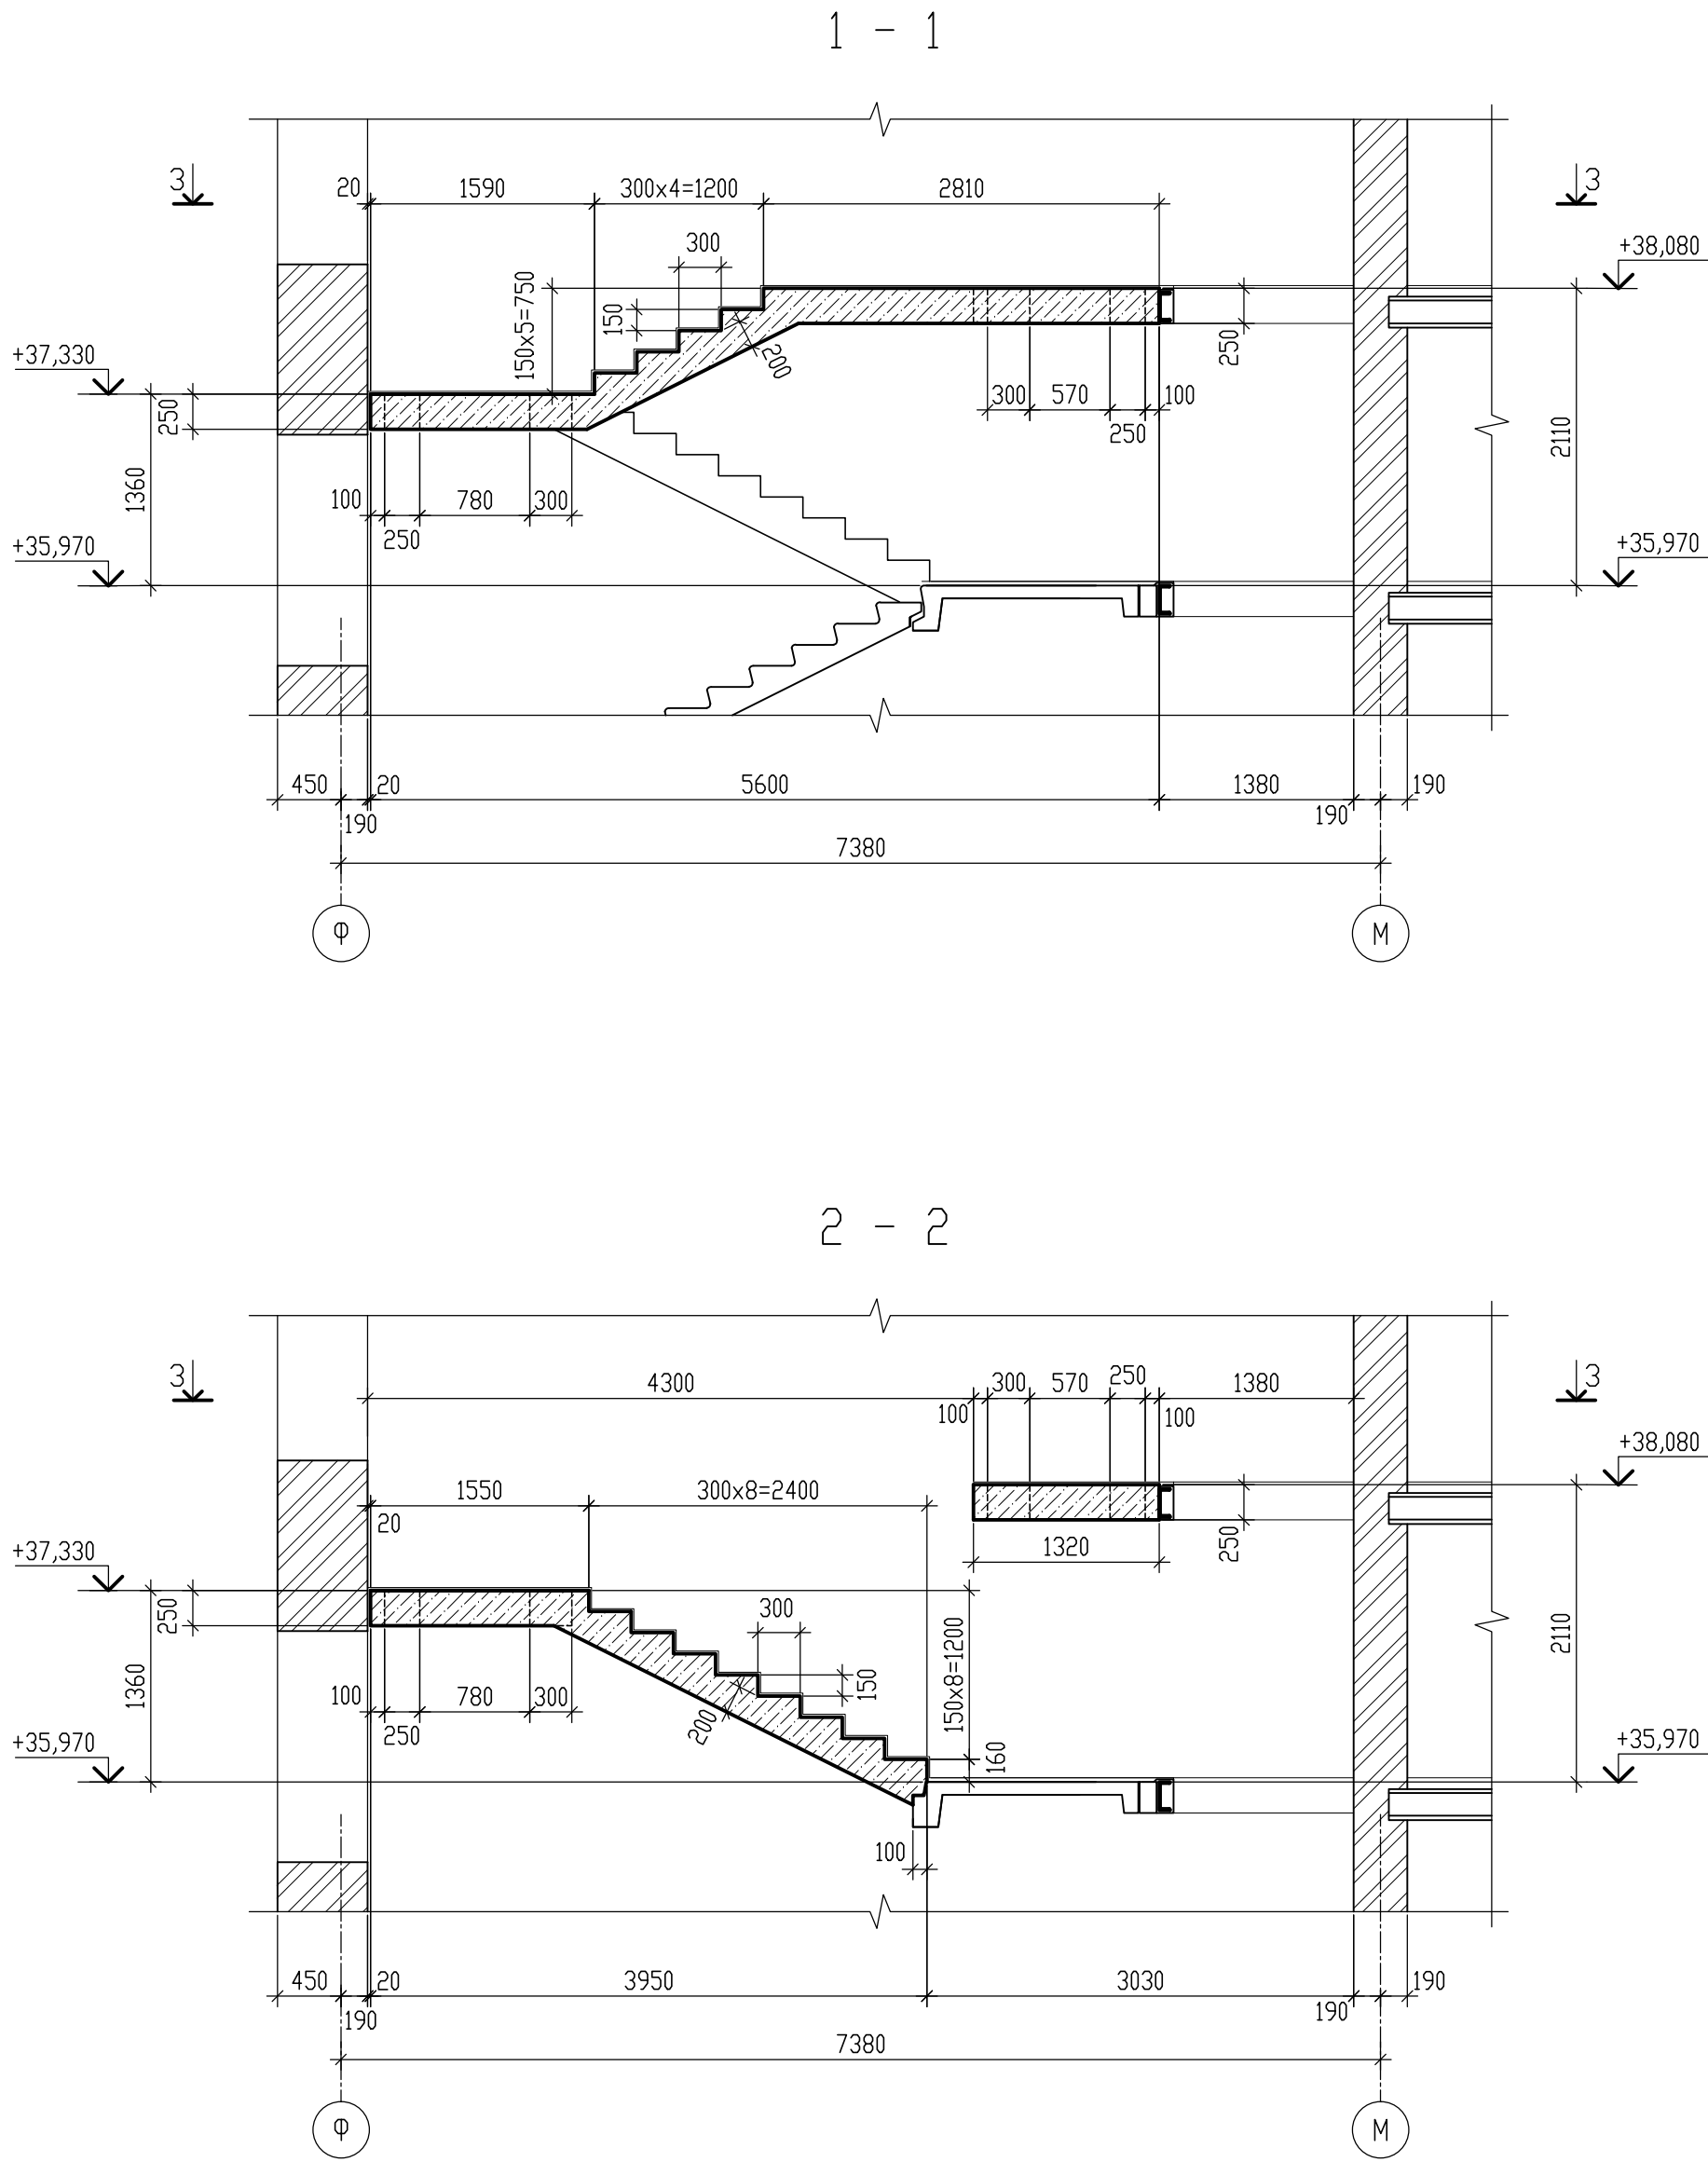


- Данный лист см. совместно с Л123-124.
- Бетонирование маршей может быть разрешено только после сдачи армирования по акту на скрытые работы техническому надзору.
- В качестве опалубки используется комплектная щитовая опалубка, снабженная соответствующей оснасткой, обеспечивающей устойчивое проектное положение.
- Бетонирование выполнять бетоном класса В25 соответствующего состава и фракции с тщательным уплотнением глубинными вибраторами.
- Бетонирование при средней температуре наружного воздуха +5°C и ниже вести с обязательным электропрогревом при постоянном контроле за температурой бетона. Электропрогрев осуществляется до набора бетоном не менее 70% прочности, определенной по соответствующим графикам зависимости прочности от времени прогрева и температуры бетона. Только после этого разрешается отключение прогрева и распалубка, о чем должна быть запись представителя строительной лаборатории в журнале работ. Досрочное прекращение прогрева и распалубка категорически запрещается.
- Прочность бетона определяется по результатам лабораторных испытаний стандартных кубиков, хранящихся в тех же условиях, что и бетон перекрытия. Для подтверждения результатов лабораторных испытаний необходимо провести выборочные замеры прочности бетона плиты на месте с помощью склерометра.
- Результаты лабораторных испытаний образцов бетона и склерометрического контроля должны быть оформлены протоколами и приложены к исполнительной документации.
- Все работы вести по ППР, составленному в соответствии с СП 70.13330.2012 "СНИП 3.03.01-87".
- Требуемый класс нижней и боковых бетонных поверхностей марша и площадок должен быть А3 согласно СП 70.13330.2012 и ГОСТ 13015-2012.
- Схема армирования предусматривает укладку нижней и верхней арматуры $\phi 12$ А500С с шагом 150мм, 200мм.
Вязку арматуры сеток производить вязальной проволокой $\phi 1,6-0-4$ по ГОСТ 3282-74ж. В сетке вязке подлежат не менее 50% всех пересечений рабочей арматуры. Рекомендуется вязка через перекрестье в шахматном порядке. Стыковка рабочей арматуры в продольном направлении производится по средствам перепуска. Стыковка рабочей арматуры производится вразбежку. В рабочем сечении допускается не более 50% стыков внахлест.
Расстояние в свету между стыкуемыми стержнями не должно превышать 4d.
Длина перепуска рабочих стержней не менее 50d.
Смещение центров стыков должно быть не менее 75d.
Смещение арматурных стержней от проектного положения не должно превышать величины 1/4 d.
- Все пересечения арматуры закрепляются с помощью вязальной проволоки. Использование сварки для соединения арматуры запрещается.
- Величина защитного слоя бетона для нижней и верхней арматуры составляет 35мм. Для обеспечения требуемого защитного слоя нижней арматуры необходимо использовать пластиковые фиксаторы.
- Концы стержней должны отстоять от грани плиты на 20мм.
- Гнутые стержни гнуть гибом "на холодную". Размеры всех гнутых элементов даны по внутренним граням стержня. Гиб стержней арматуры выполнять по соответствующим диаметрам оправки: 5d5 при $d_s < 20$ мм, где d_s - диаметр арматурного стержня. Нагрев арматурных стержней газом ЗАПРЕЩЕНО.

						09/08-2024/3-КР1			
						Многokвартирный жилой дом с инженерными коммуникациями, расположенный по адресу: Ярославская область, г. Ярославль, Дзержинский район, микрорайон №15 (КНЗУ-76-23010402-995)			
Изм.	Колыч	Лист	№ док.	Подп.	Дата	Конструктивные решения	Стадия	Лист	Листов
Разработал	Седов				08.2026				
Проверил	Седов				08.2026		Р	122	
Н.контроль	Артамонов				08.2026				
ГИП	Казакова				08.2026	Лестница Л1. Опалубка	ООО "Альфапроект" г.Ярославль		
							Формат А3х3		


Лестница Л1. Армирование

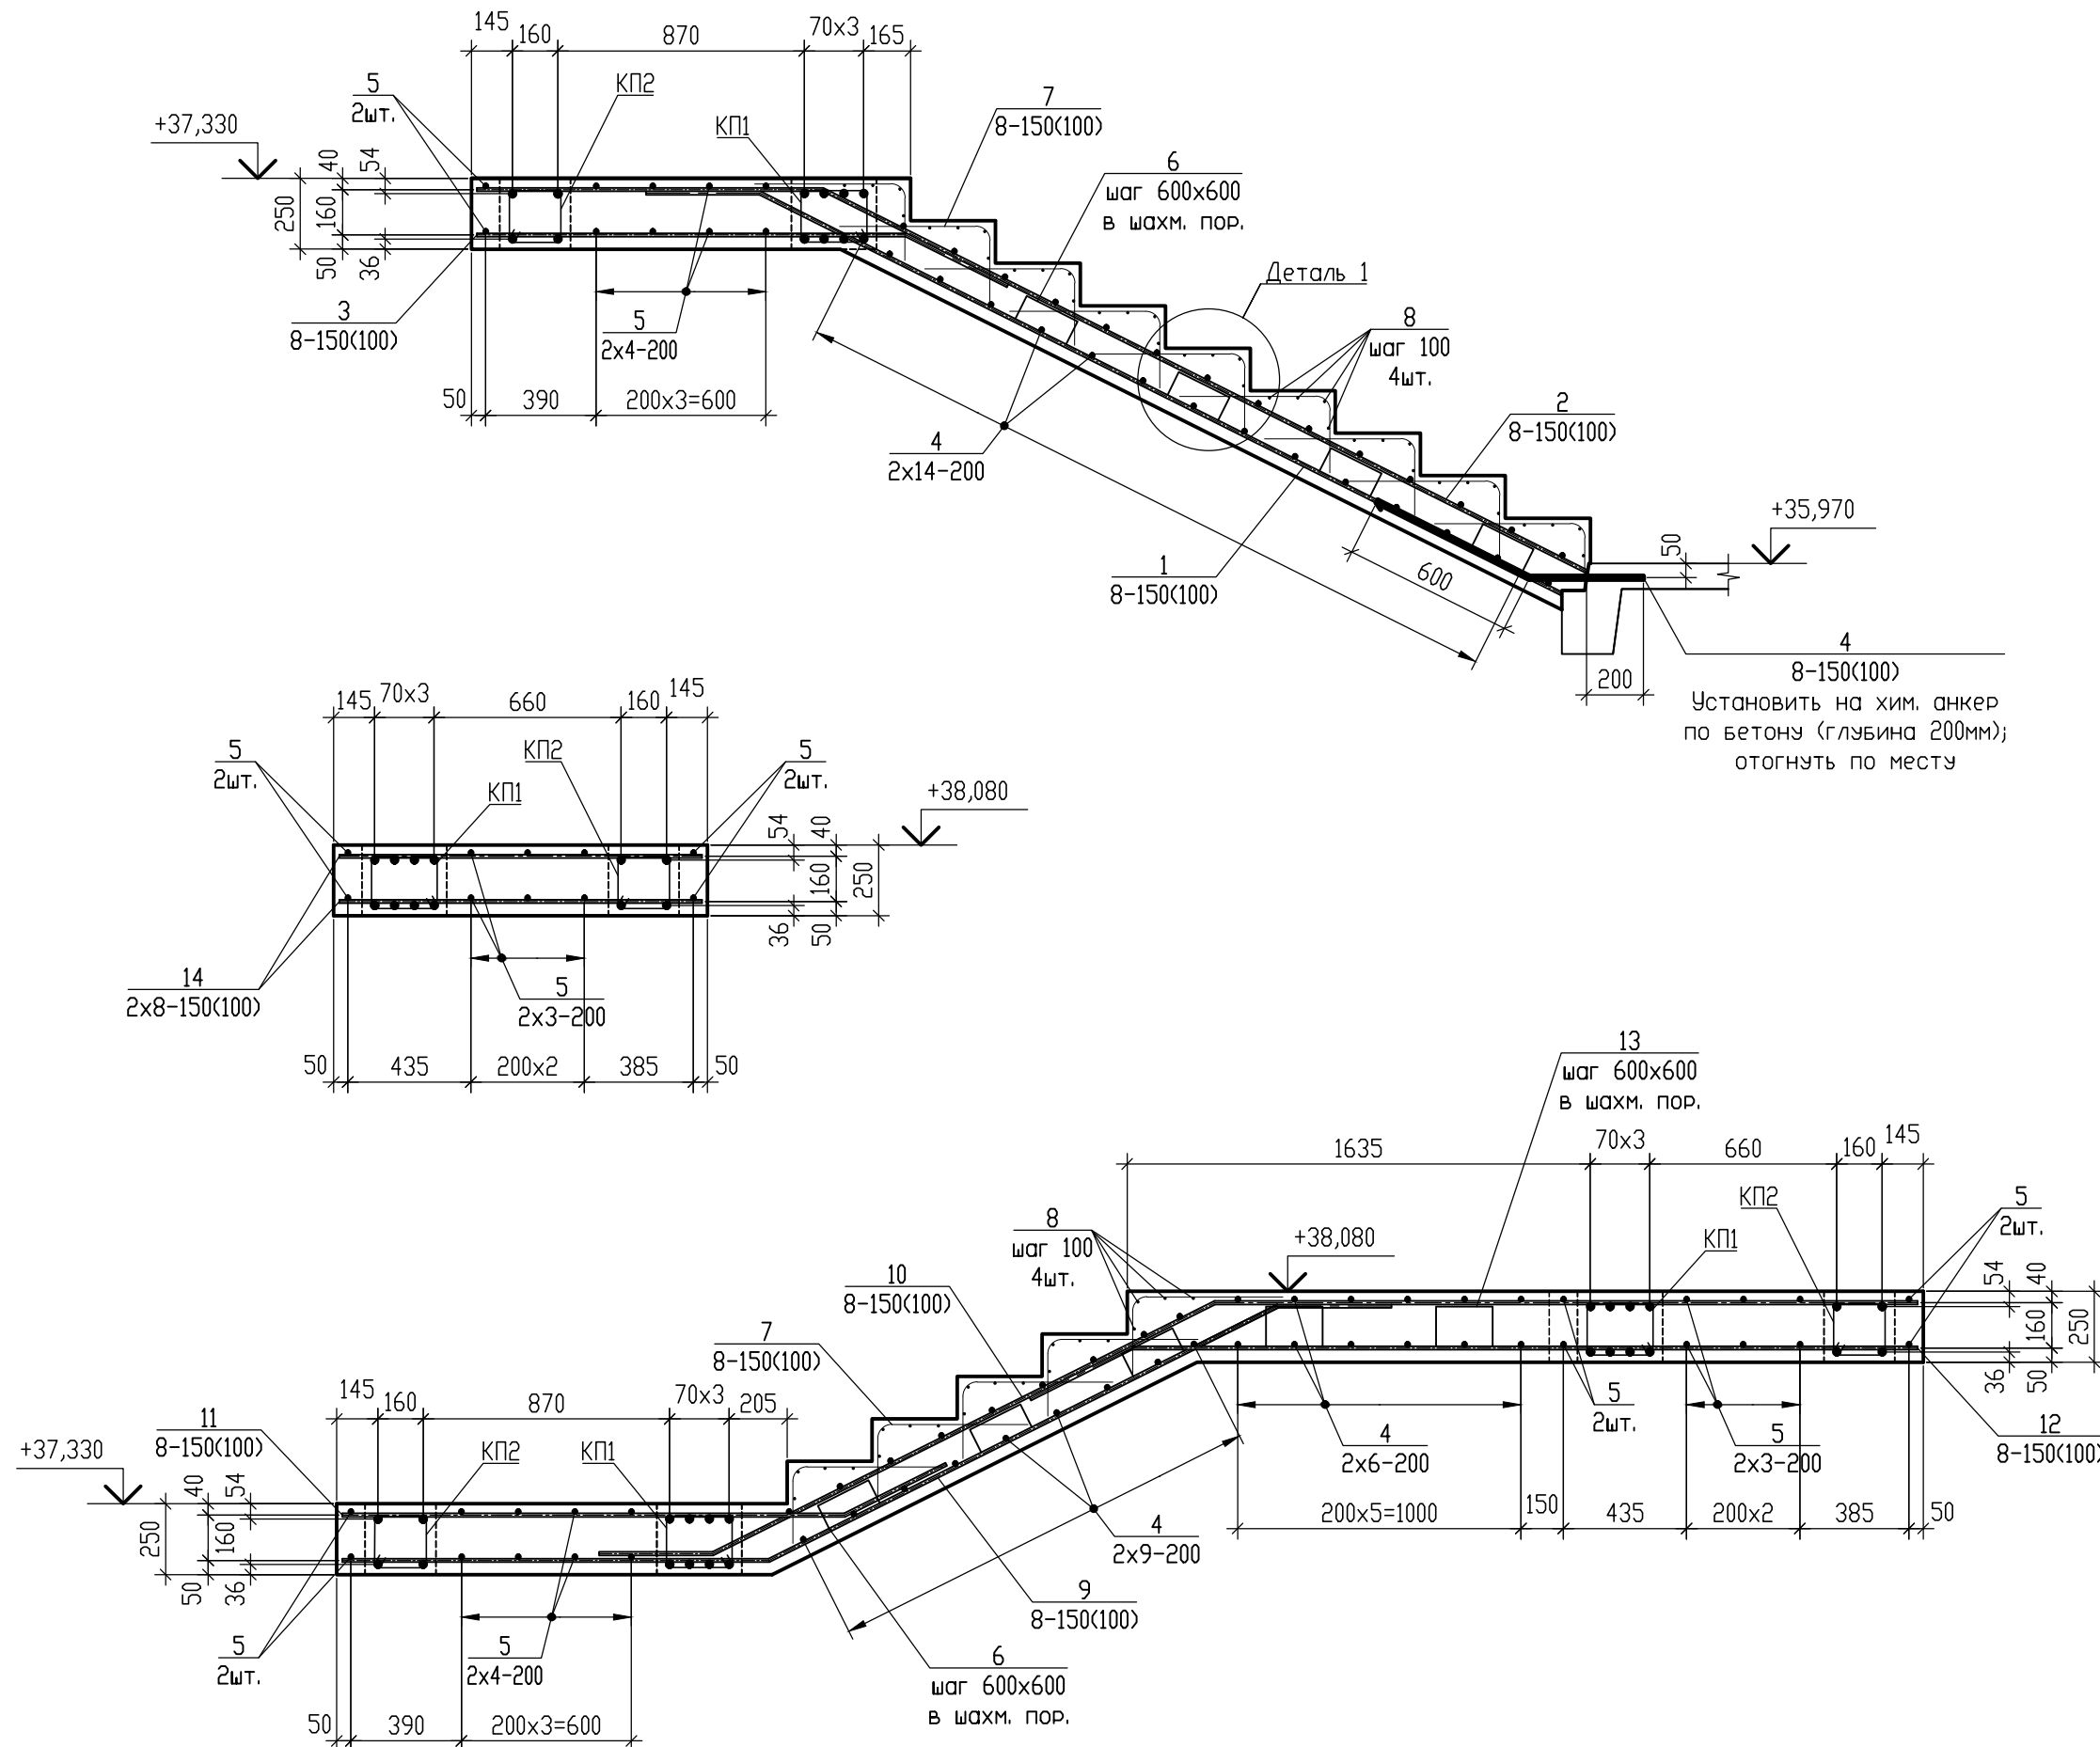

Деталь 1

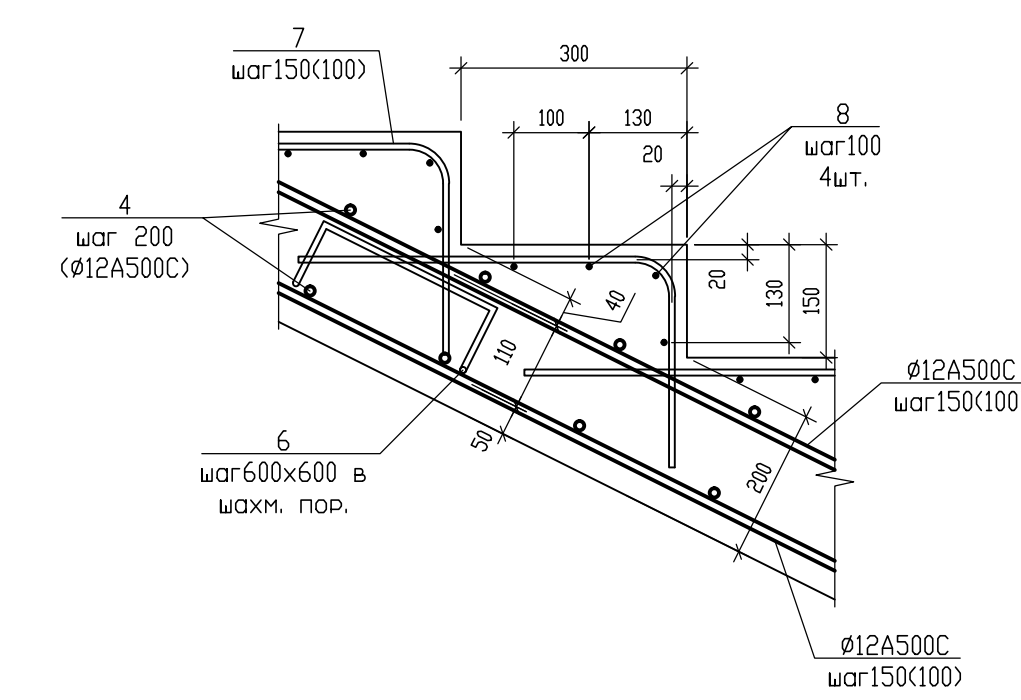

Узел установки поддерживающего элемента поз. 6; 13

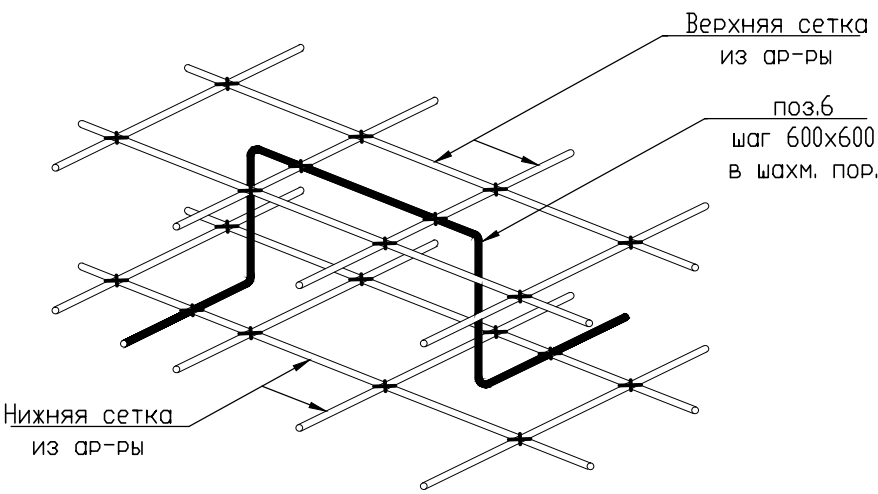


Ведомость деталей

Поз.	Эскиз
1 Ø12	
2 Ø12	
3 Ø12	
6 Ø8	
7 Ø5	
9 Ø12	
10 Ø12	
11 Ø12	
12 Ø12	
13 Ø8	

Спецификация элементов лестницы

Марка, поз.	Обозначение.	Наименование.	Кол	Масса ед.,кг.	Примечание
Сборные единицы					
КП1	09/08-2024/3-КР1 л.124	Каркас пространственный КП1	2	43.38	86.76
КП2	09/08-2024/3-КР1 л.124	Каркас пространственный КП2	2	25.37	50.74
Отдельные стержни:					
4	ГОСТ 34028-2016	Ø12 A500C; L=1000	66	0.89	58.74
5	ГОСТ 34028-2016	Ø12 A500C; L=2200	20	1.96	39.20
8	ГОСТ 34028-2016	Ø5 Bp1; L=1000	56	0.16	8.96
14	ГОСТ 34028-2016	Ø12 A500C; L=1280	16	1.14	18.24
Гнутые стержни:					
1	ГОСТ 34028-2016, в.д.	Ø12 A500C; Lo=3590	8	3.19	25.52
2	ГОСТ 34028-2016, в.д.	Ø12 A500C; Lo=4230	8	3.76	30.08
3	ГОСТ 34028-2016, в.д.	Ø12 A500C; Lo=1940	8	1.72	13.76
6	ГОСТ 34028-2016, в.д.	Ø8 A240; Lo=930	13	0.37	4.81
7	ГОСТ 34028-2016, в.д.	Ø5 Bp1; Lo=800	112	0.12	13.44
9	ГОСТ 34028-2016, в.д.	Ø12 A500C; Lo=3940	8	3.50	28.00
10	ГОСТ 34028-2016, в.д.	Ø12 A500C; Lo=4910	8	4.36	34.88
11	ГОСТ 34028-2016, в.д.	Ø12 A500C; Lo=2220	8	1.97	15.76
12	ГОСТ 34028-2016, в.д.	Ø12 A500C; Lo=3200	8	2.84	22.72
13	ГОСТ 34028-2016, в.д.	Ø8 A240; Lo=1030	3	0.41	1.23
Материалы:					
	ГОСТ 26633-2015	Бетон В25, W4, F100	3.4	м3	

Условные обозначения

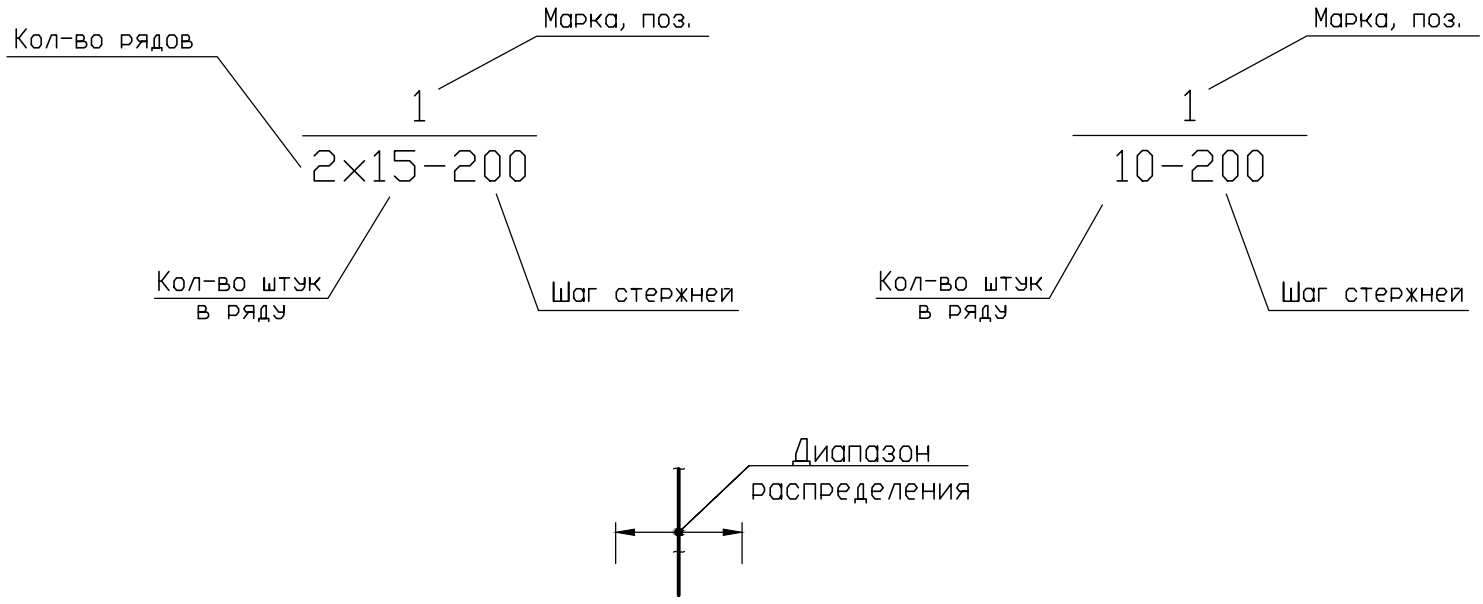

Изм. Кол-во Лист N док. Подп. Дата

Изм. N подл. Подпись и дата

Изм. N подл. Подпись и дата

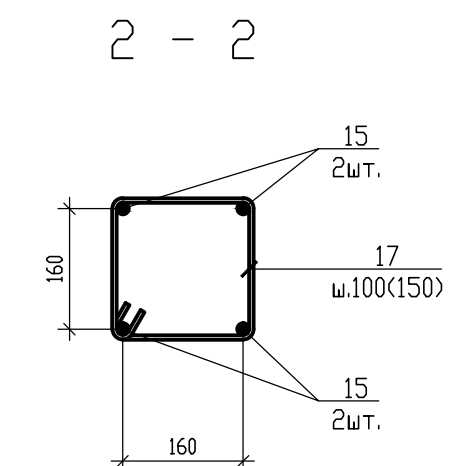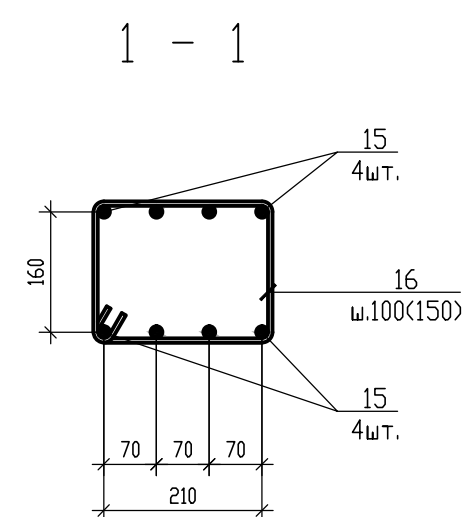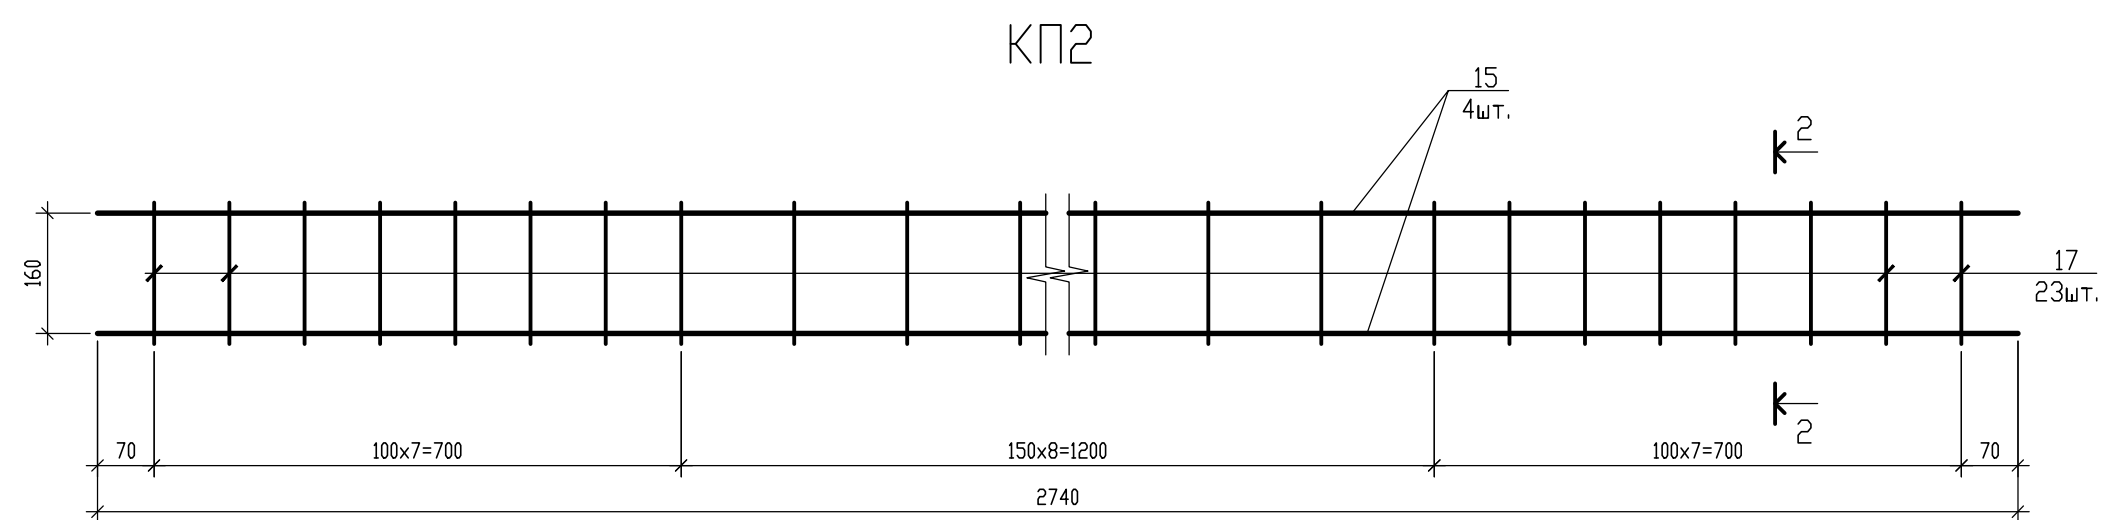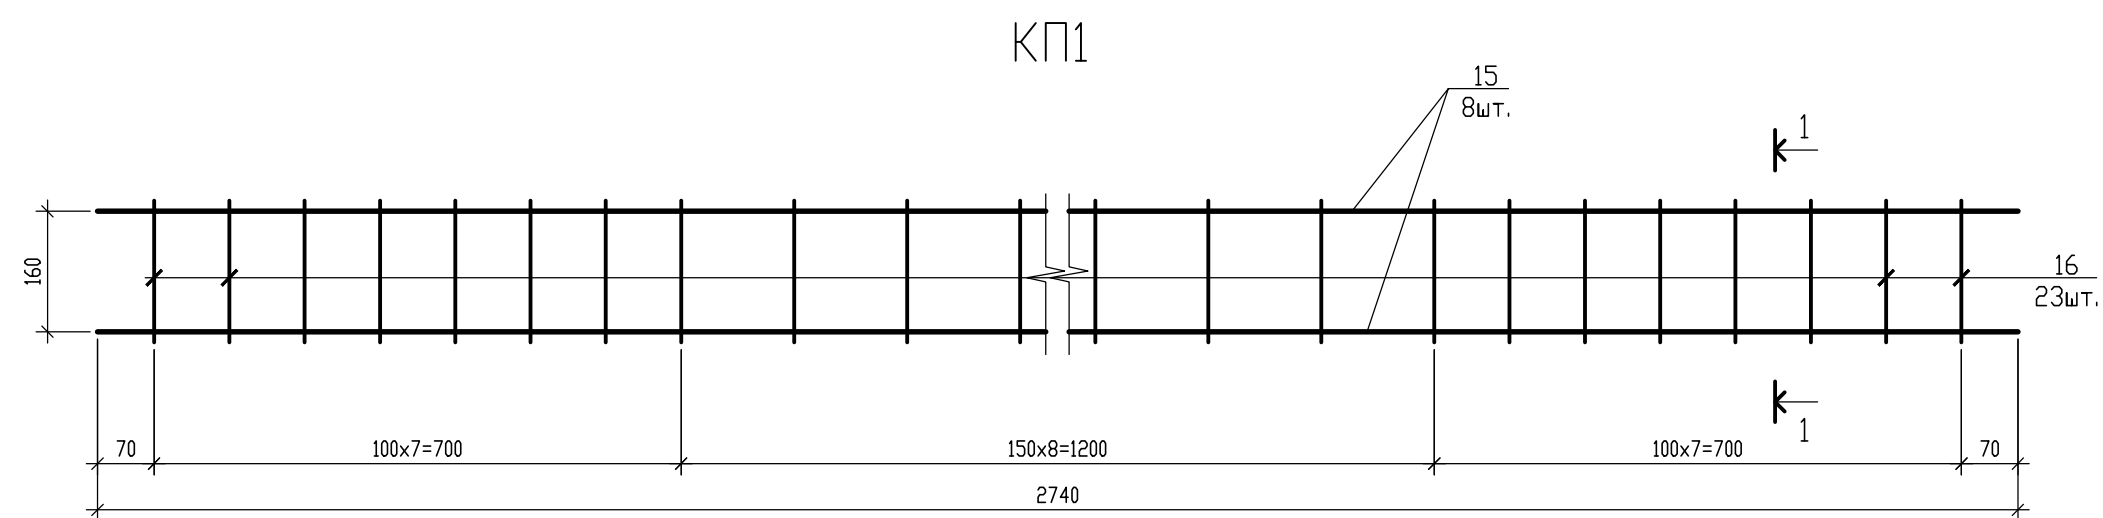

Спецификация элементов лестницы

Марка, поз.	Обозначение.	Наименование.	Кол	Масса ед.,кг.	Примечание
		<u>КП1</u>		43.38	
15	ГОСТ 34028-2016	Ø16 A500C; L=2740	8	4.33	34.64
16	ГОСТ 34028-2016	Ø8 A500C; L=970	23	0.38	8.74
		<u>КП2</u>		25.37	
15	ГОСТ 34028-2016	Ø16 A500C; L=2740	4	4.33	17.32
17	ГОСТ 34028-2016	Ø8 A500C; L=870	23	0.35	8.05




Ведомость деталей

Поз.	Эскиз
16 Ø8	
17 Ø8	

1. Данный лист смотреть совместно с л122, 123, 125, 126.
2. Гнутые стержни гнуть гибом "на холодную". Размеры всех гнутых элементов даны по внутренним граням стержня. Гиб стержней арматуры выполнять по соответствующим диаметрам оправки: $5ds$ при $ds < 20\text{мм}$ и $8ds$ при $ds \geq 20\text{мм}$, где ds - диаметр арматурного стержня. Нагрев арматурных стержней газом ЗАПРЕЩЕН!

						09/08-2024/3-КР1			
						Многоквартирный жилой дом с инженерными коммуникациями, расположенный по адресу: Ярославская область, г. Ярославль, Дзержинский район, микрорайон №15 (КНЗУ:76:23:010402:995)			
Изм.	Кол.лч	Лист	N док.	Подп.	Дата	Конструктивные решения	Статья	Лист	Листов
Разработал	Седов				08.2026		Р	124	
Проверил	Седов				08.2026				
Н.контроль	Артамонов				08.2026				
ГИП	Казачкова				08.2026	Лестницы Л1, Л2. Каркасы КР1, КР2	 000 "Альфапроект" г.Ярославль		



Лестница Л2. Опалубка

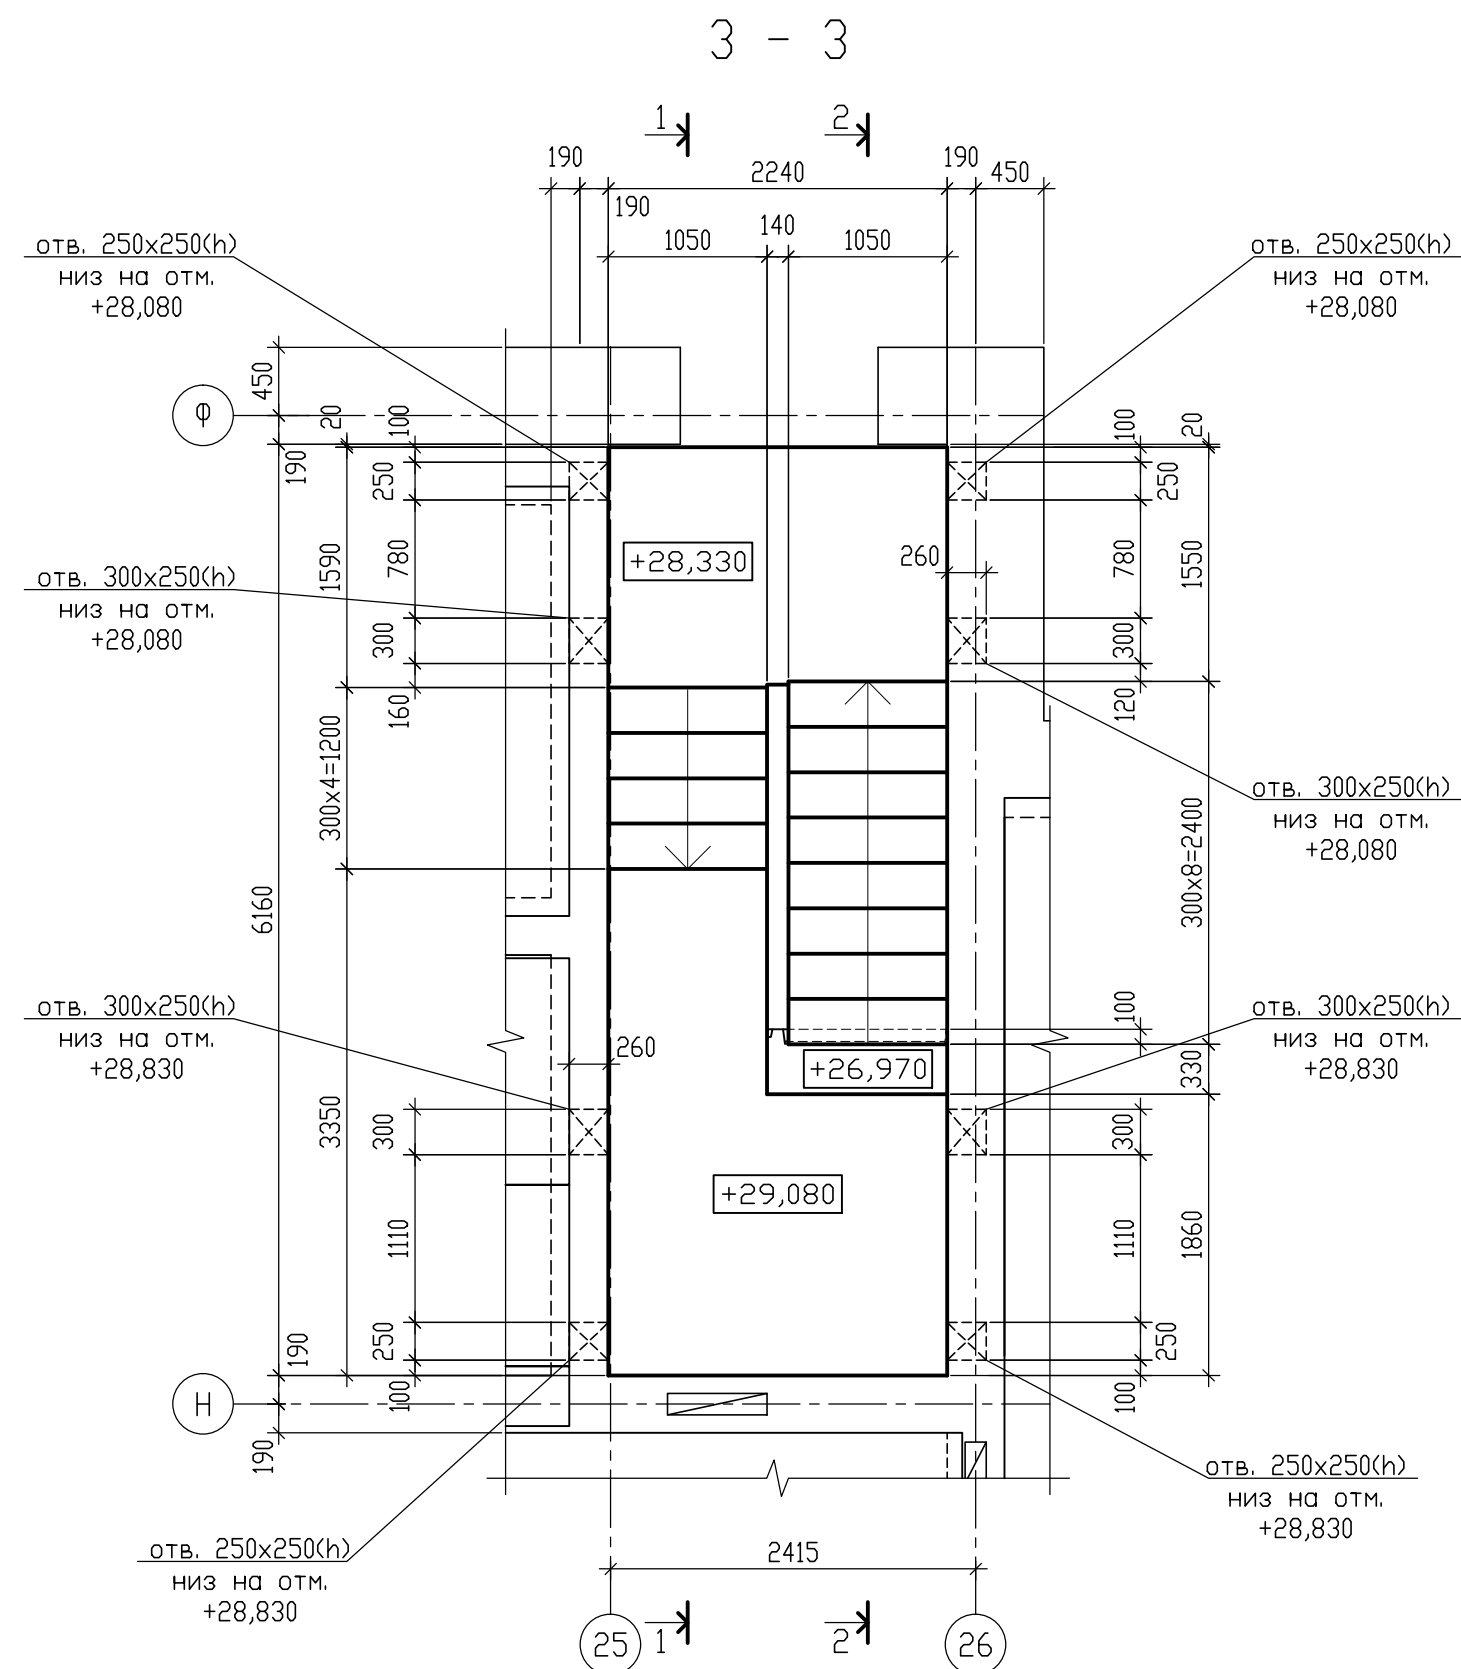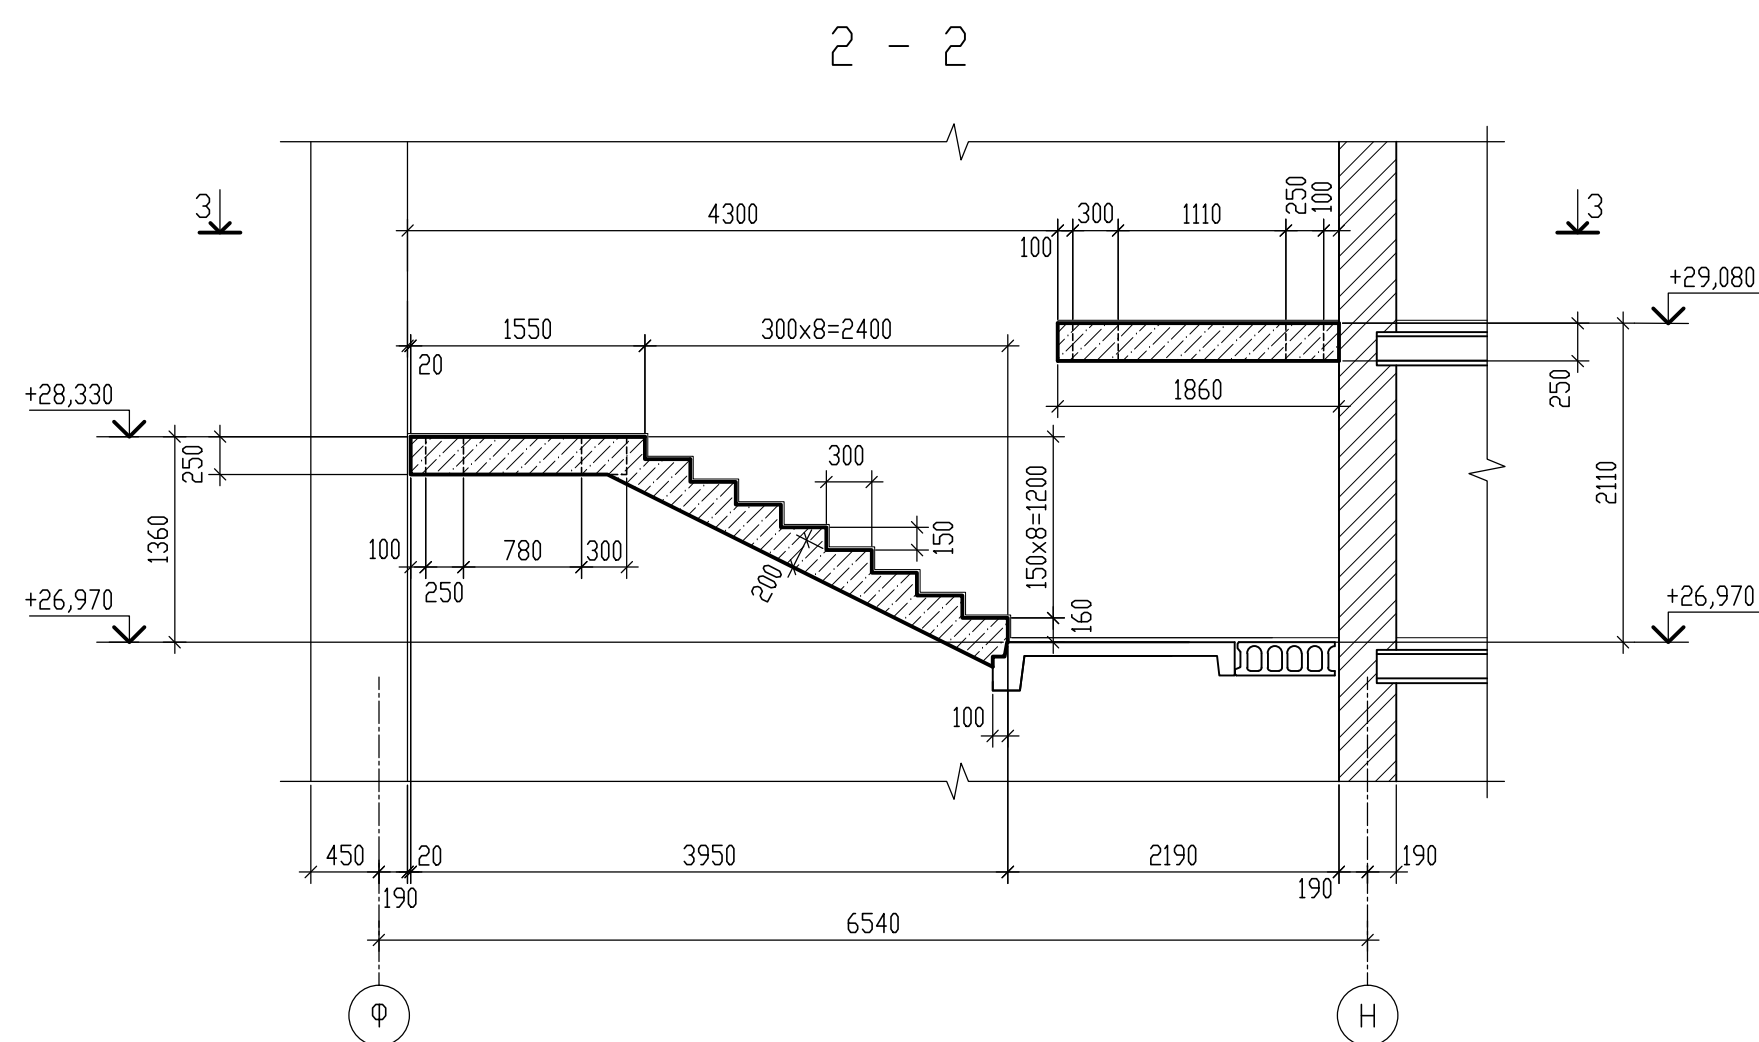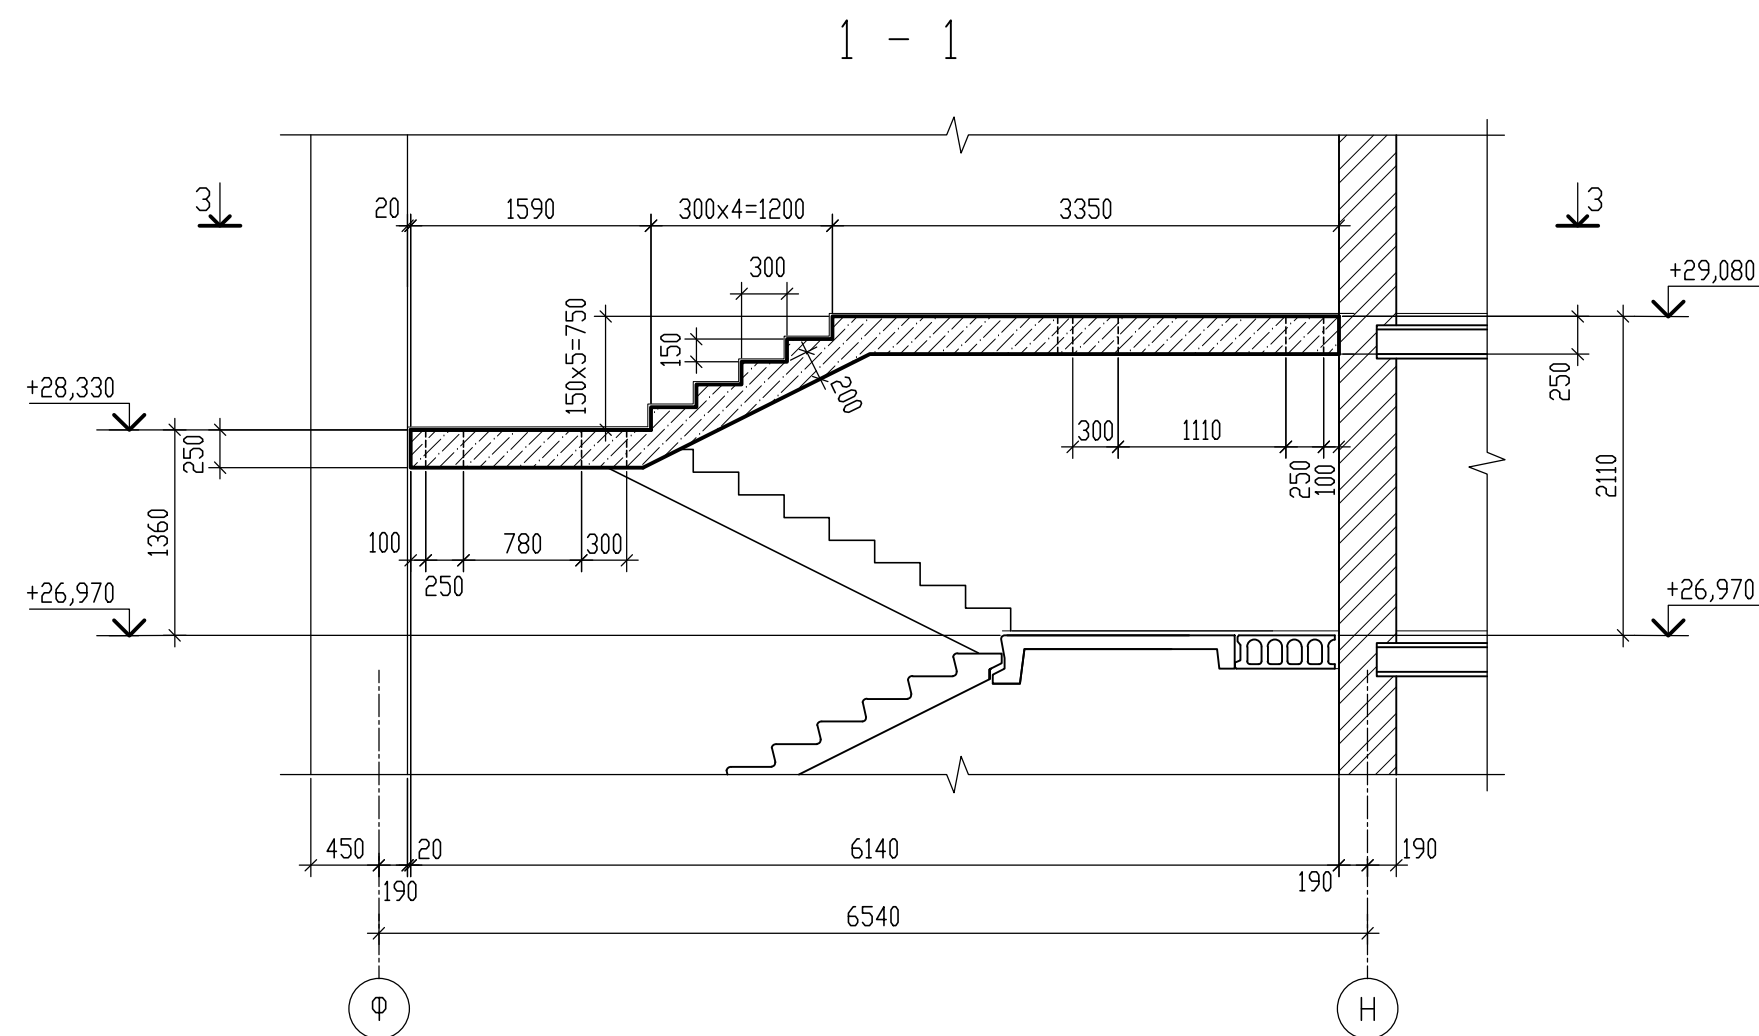


1. Данный лист см. совместно с л.124, 126.
2. Бетонирование маршей может быть разрешено только после сдачи армирования по акту на скрытые работы техническому надзору.
3. В качестве опалубки используется комплектная щитовая опалубка, снабженная соответствующей оснасткой, обеспечивающей устойчивое проектное положение.
4. Бетонирование выполнять бетоном класса В25 соответствующего состава и фракции с тщательным уплотнением глубинными вибраторами.
5. Бетонирование при средней температуре наружного воздуха $+5^{\circ}\text{C}$ и ниже вести с обязательным электропрогревом при постоянном контроле за температурой бетона.
Электропрогрев осуществляется до набора бетоном не менее 70% прочности, определенной по соответствующим графикам зависимости прочности от времени прогрева и температуры бетона. Только после этого разрешается отключение прогрева и распалубка, о чем должна быть запись представителя строительной лаборатории в журнале работ. Досрочное прекращение прогрева и распалубка категорически запрещается.
6. Прочность бетона определяется по результатам лабораторных испытаний стандартных кубиков, хранящихся в тех же условиях, что и бетон перекрытия. Для подтверждения результатов лабораторных испытаний необходимо провести выборочные замеры прочности бетона плиты на месте с помощью склерометра.
7. Результаты лабораторных испытаний образцов бетона и склерометрического контроля должны быть оформлены протоколами и приложены к исполнительной документации.
8. Все работы вести по ППР, составленному в соответствии с СП 70.13330.2012 "СНиП 3.03.01-87".
9. Требуемый класс нижней и боковых бетонных поверхностей марша и площадок должен быть А3 согласно СП 70.13330.2012 и ГОСТ 13015-2012.
10. Схема армирования предусматривает укладку нижней и верхней арматуры $\phi 12$ А500С с шагом 150мм, 200мм.
Вязку арматуры сеток производить вязальной проволокой $\phi 1,6-0-4$ по ГОСТ 3282-74ж. В сетке вязке подлежат не менее 50% всех пересечения рабочей арматуры. Рекомендуется вязка через перекрестье в шахматном порядке. Стыковка рабочей арматуры в продольном направлении производится по средствам перепуска. Стыковка рабочей арматуры производится вразбежку. В рабочем сечении допускается не более 50% стыков внахлест.
Расстояние в свету между стыкуемыми стержнями не должно превышать 4d.
Длина перепуска рабочих стержней не менее 50d.
Смещение центров стыков должно быть не менее 75d.
Смещение арматурных стержней от проектного положения не должно превышать величины $1/4$ d.
11. Все пересечения арматуры закрепляются с помощью вязальной проволоки. Использование сварки для соединения арматуры запрещается.
12. Величина защитного слоя бетона для нижней и верхней арматуры составляет 35мм. Для обеспечения требуемого защитного слоя нижней арматуры необходимо использовать пластиковые фиксаторы.
13. Концы стержней должны отстоять от грани плиты на 20мм.
14. Гнутые стержни гнуть гибом "на холодную". Размеры всех гнутых элементов даны по внутренним граням стержня. Гиб стержней арматуры выполнять по соответствующим диаметрам оправки: $5d_s$ при $d_s < 20\text{мм}$, где d_s - диаметр арматурного стержня. Нагрев арматурных стержней газом ЗАПРЕЩЕНО.

						09/08-2024/З-KP1			
						Многоквартирный жилой дом с инженерными коммуникациями, расположенный по адресу Ярославская область, г. Ярославль, Дзержинский район, микрорайон №15 (КНЗУ76:23:010402:995)			
Изм.	Колич.	Лист N док.	Подп.	Дата	Конструктивные решения	Студия	Лист	Листов	
Разработал	Седов			08.08.2026		P	125		
Проверил	Седов			08.08.2026					
N.контроль	Артамонов			08.08.2026					
ГИП	Казакова			08.08.2026					
					Лестница л/г. Опалубка	 ООО "Альфапроект" г.Ярославль			

Лестница Л2. Армирование

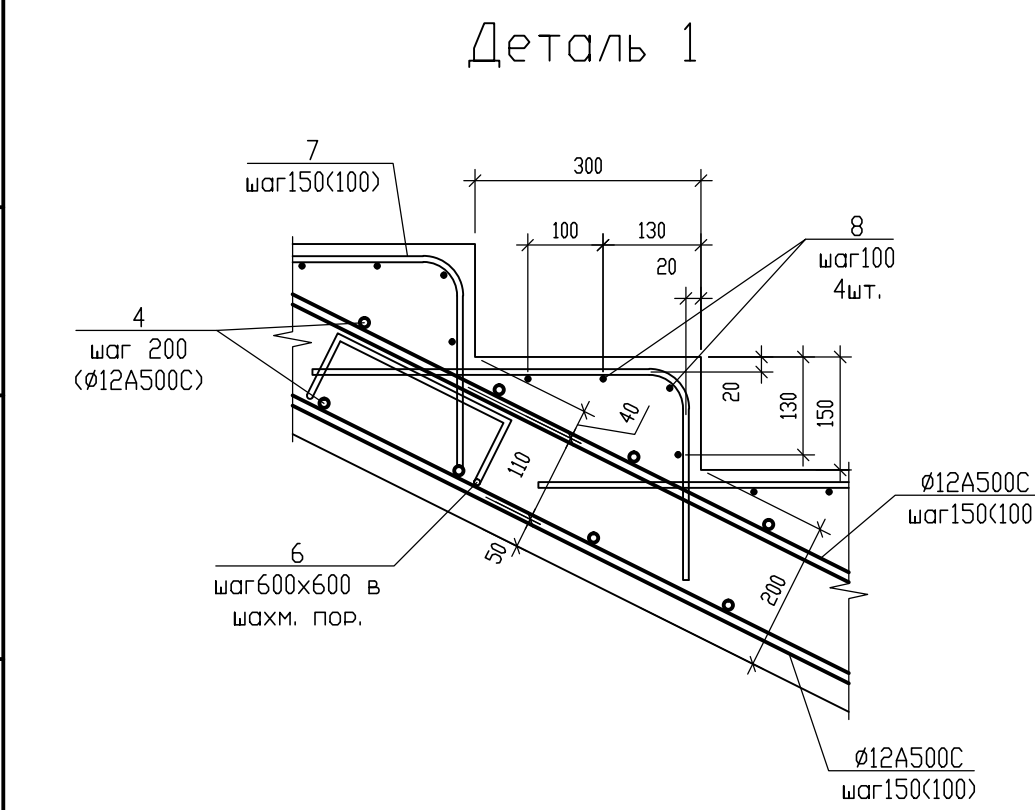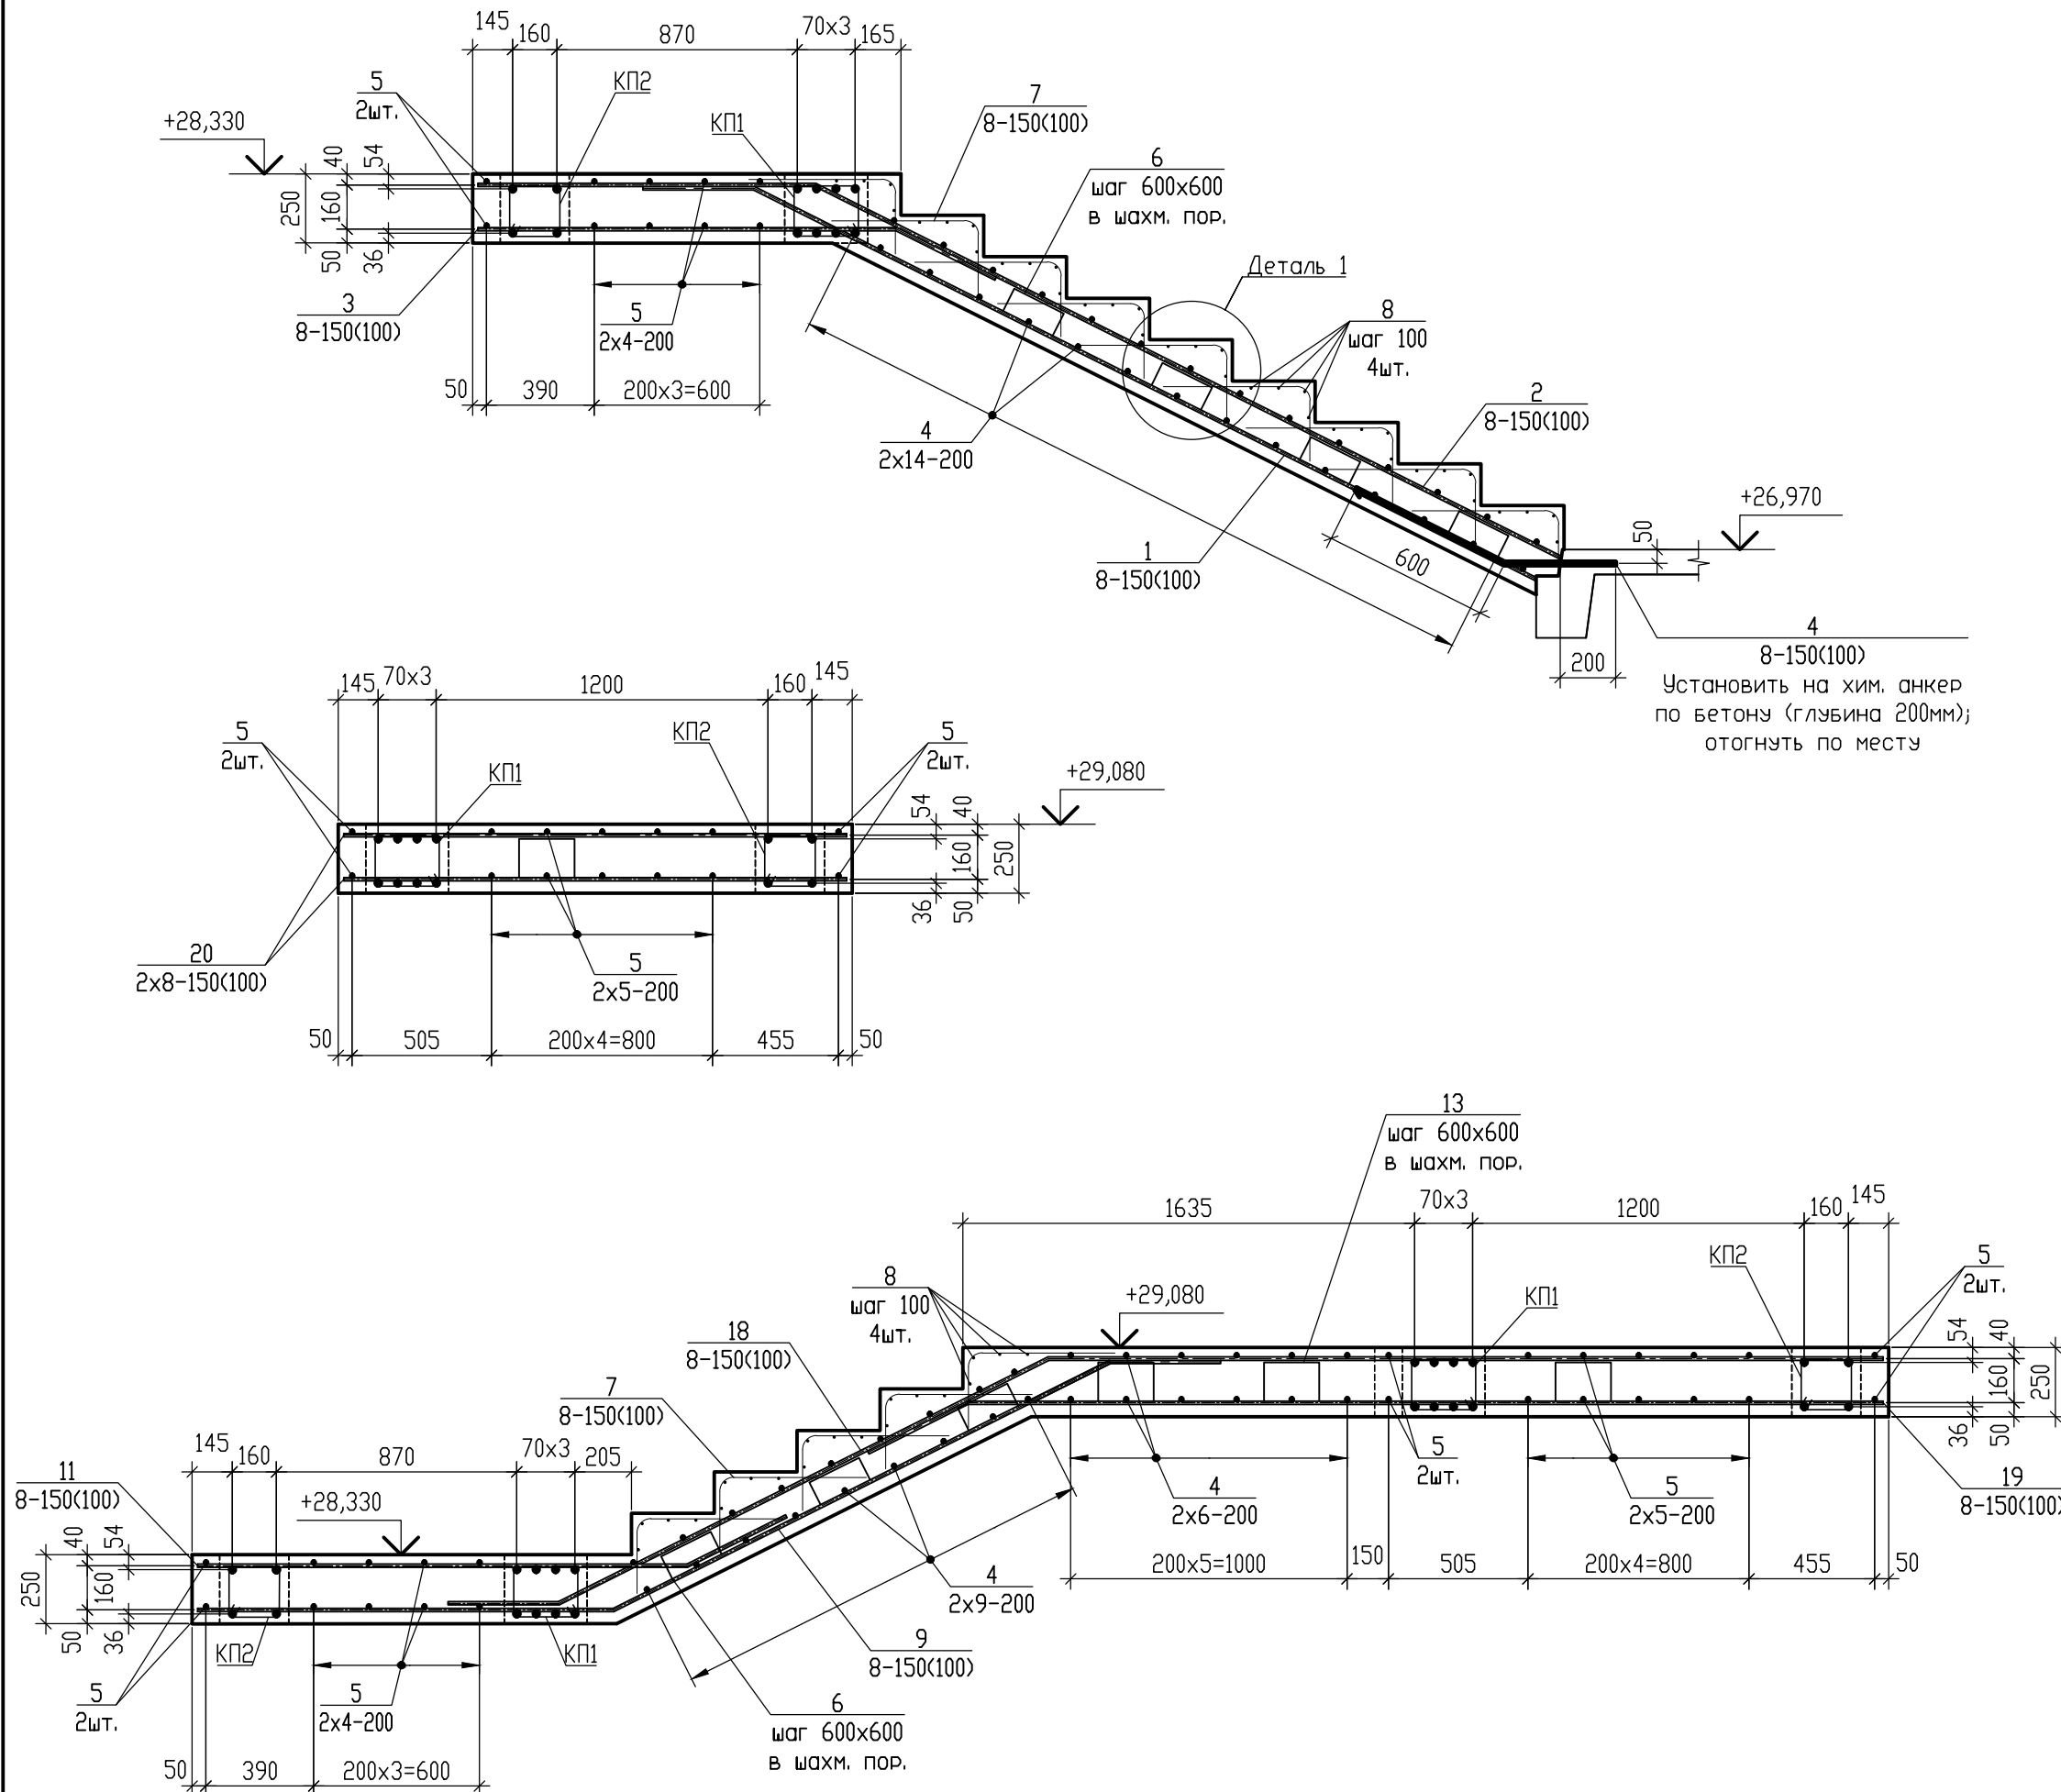

Узел установки поддерживающего элемента поз. 6; 13

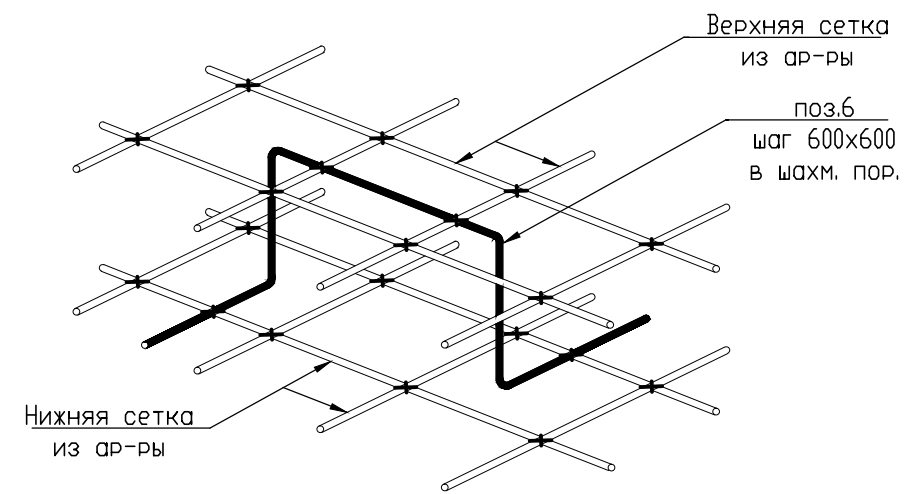

1. Данный лист смотреть совместно с л.124, 125.


Ведомость деталей

Поз.	Эскиз
1 Ø12	
2 Ø12	
3 Ø12	
6 Ø8	
7 Ø5	
9 Ø12	
11 Ø12	
13 Ø8	
18 Ø12	
19 Ø12	

Спецификация элементов лестницы


Марка, поз.	Обозначение.	Наименование.	Кол	Масса ед.,кг.	Примечание
Сборные единицы					
КП1	09/08-2024/3-КР1 л.124	Каркас пространственный КП1	2	43.38	86.76
КП2	09/08-2024/3-КР1 л.124	Каркас пространственный КП2	2	25.37	50.74
Отдельные стержни:					
4	ГОСТ 34028-2016	Ø12 A500C; L=1000	66	0.89	58.74
5	ГОСТ 34028-2016	Ø12 A500C; L=2200	24	1.96	47.04
8	ГОСТ 34028-2016	Ø5 Вр1; L=1000	56	0.16	8.96
20	ГОСТ 34028-2016	Ø12 A500C; L=1820	16	1.62	25.92
Гнутые стержни:					
1	ГОСТ 34028-2016, в.д.	Ø12 A500C; Lo=3590	8	3.19	25.52
2	ГОСТ 34028-2016, в.д.	Ø12 A500C; Lo=4230	8	3.76	30.08
3	ГОСТ 34028-2016, в.д.	Ø12 A500C; Lo=1940	8	1.72	13.76
6	ГОСТ 34028-2016, в.д.	Ø8 A240; Lo=930	13	0.37	4.81
7	ГОСТ 34028-2016, в.д.	Ø5 Вр1; Lo=800	112	0.12	13.44
9	ГОСТ 34028-2016, в.д.	Ø12 A500C; Lo=3940	8	3.50	28.00
11	ГОСТ 34028-2016, в.д.	Ø12 A500C; Lo=2220	8	1.97	15.76
13	ГОСТ 34028-2016, в.д.	Ø8 A240; Lo=1030	7	0.41	2.87
18	ГОСТ 34028-2016, в.д.	Ø12 A500C; Lo=5450	8	4.84	38.72
19	ГОСТ 34028-2016, в.д.	Ø12 A500C; Lo=3740	8	3.32	26.56
Материалы:					
ГОСТ 26633-2015			Бетон В25, W4, F100	3.7	м3

Условные обозначения

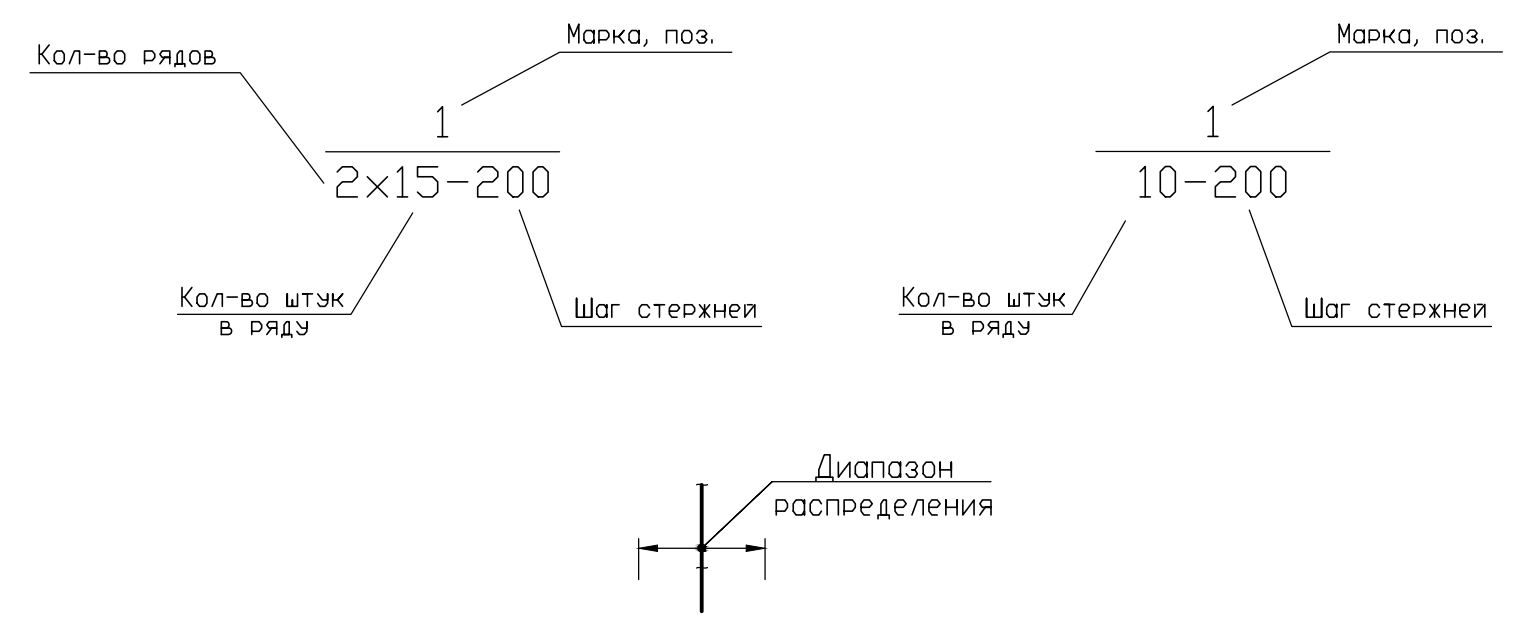

09/08-2024/3-КР1					
Многоквартирный жилой дом с инженерными коммуникациями, расположенный по адресу: Ярославская область, г. Ярославль, Дзержинский район, микрорайон №15 (КНЗУ:76:23:010402:995)					
Изм.	Кол-во	Лист	Н док.	Подп.	Дата
Разработал	Седов	08.2026			
Проверил	Седов	08.2026			
Н.контроль	Артамонов	08.2026			
ГИП	Казакова	08.2026			
Конструктивные решения			Р	126	
Лестница Л2. Армирование			ООО "Альфапроект" г.Ярославль		

Схема армирования арматурного шва в уровне низа плит перекрытия на отм. +2.700;
+5.700; +8.700; +11.700; +14.700; +17.700; +20.700; +23.700; +26.700; +29.700; +32.700 (секция 1)

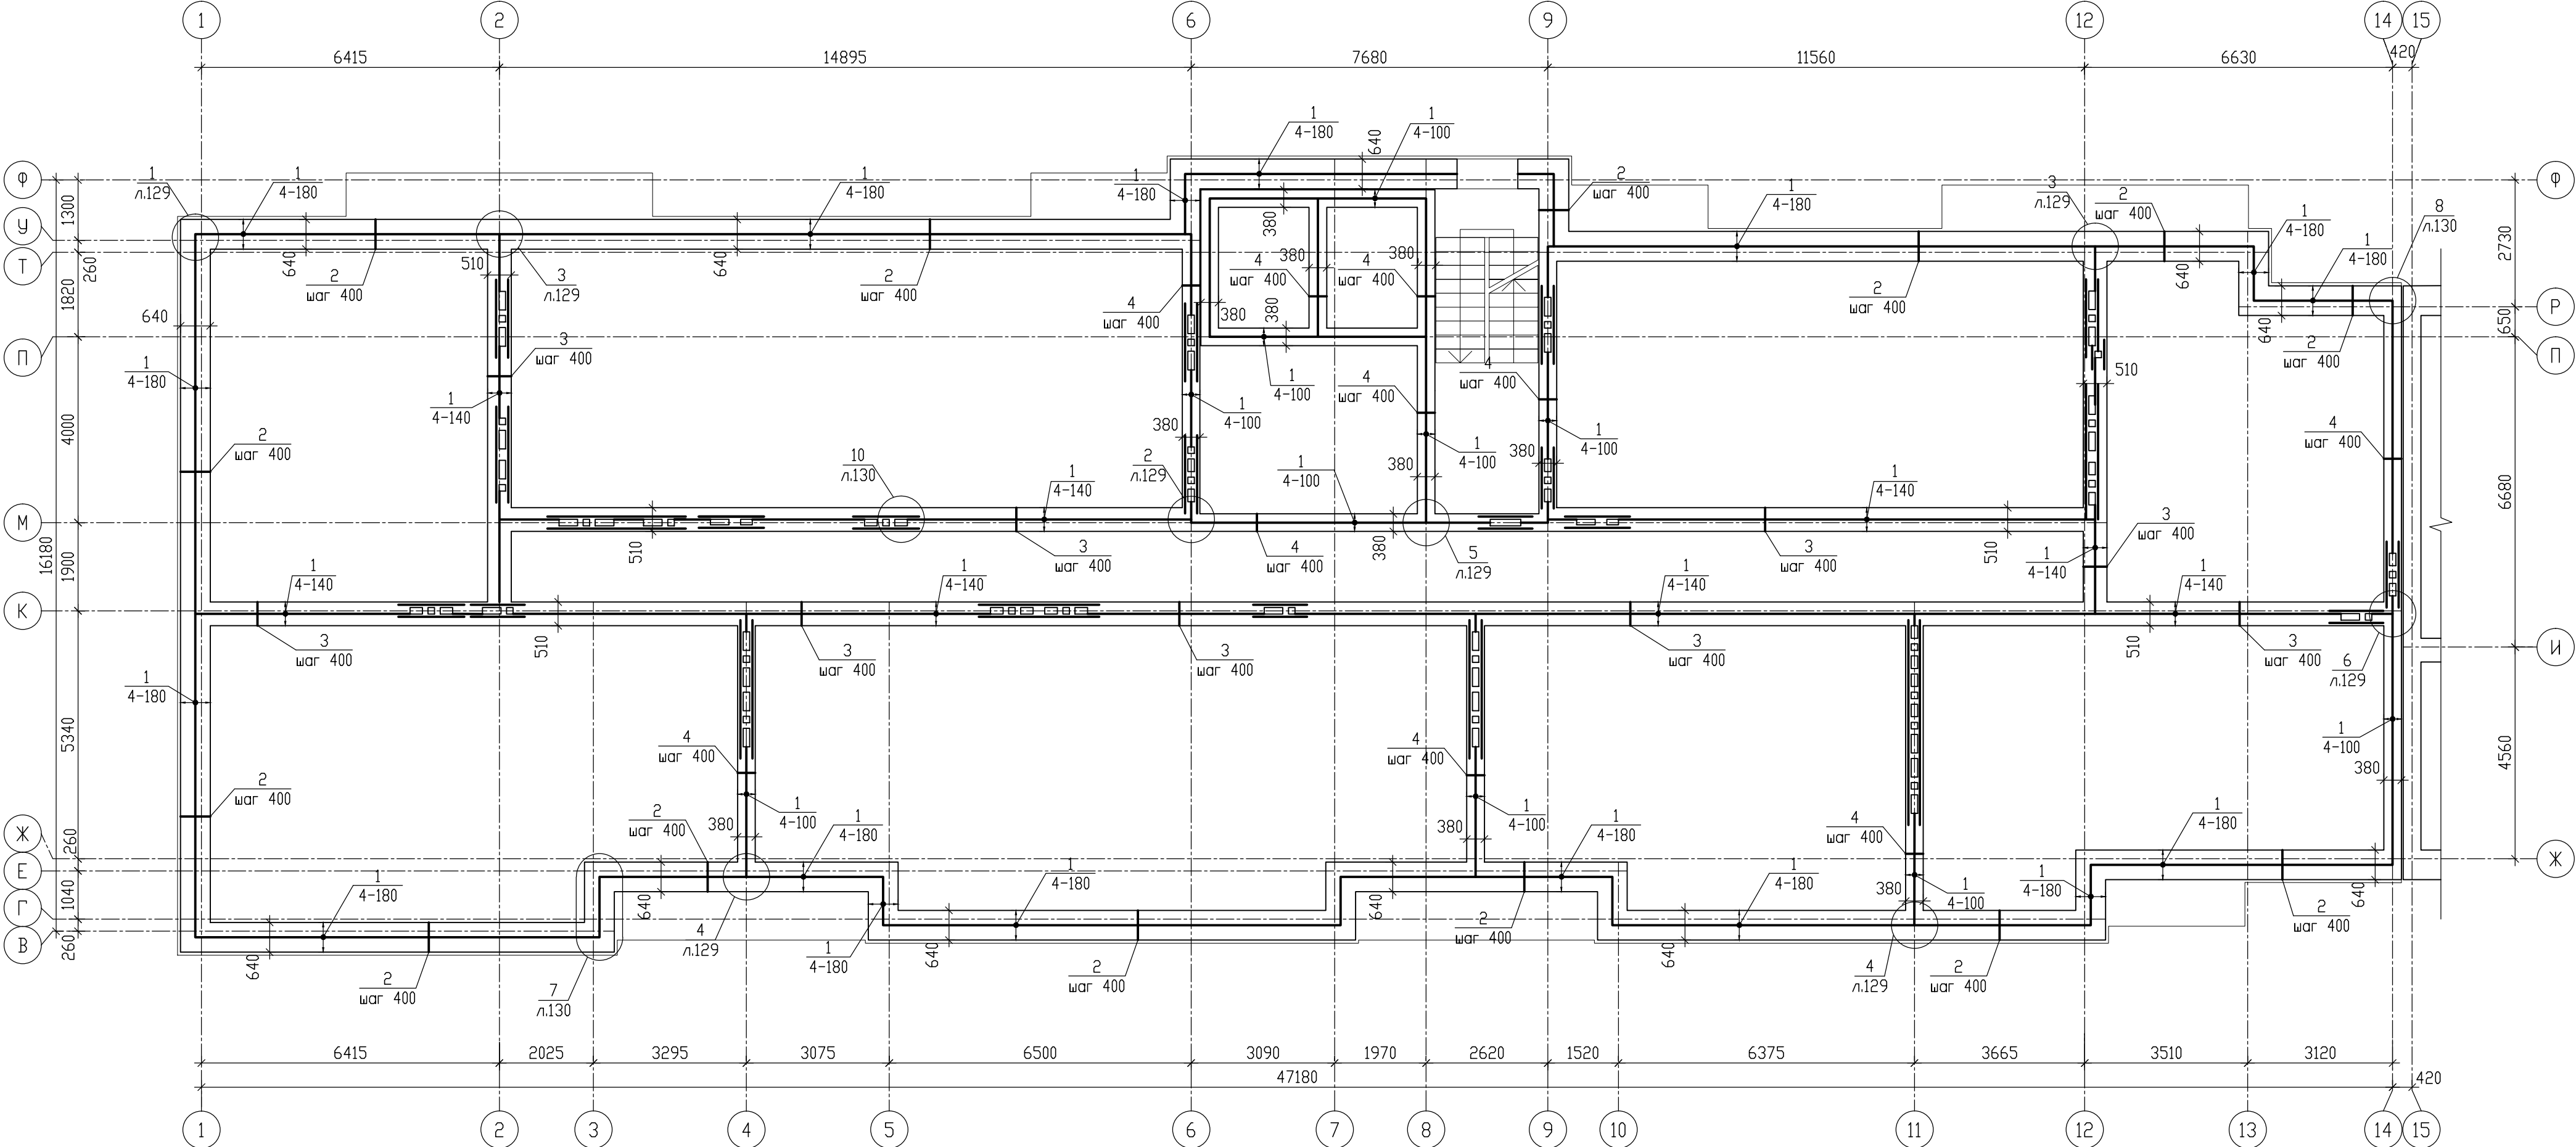

Спецификация элементов арматурного шва

Марка, поз.	Обозначение.	Наименование.	Кол.	Масса ед., кг.	Примечание
1	ГОСТ 34028-2016	Арматура складской длины			
		$\phi 10 \text{ A500C, } l = \sum l_0 \times k_{ll} =$			
		$\Sigma = 1221^* \times 1,021 = 1247^{**}$	1247	0,617 п.м.	769,4
2	ГОСТ 6727-80	Отдельные стержни			
		$\phi 4 \text{ Вр-I; } L=600$	312	0,060	18,7
		$\phi 4 \text{ Вр-I; } L=470$	306	0,047	14,4
		$\phi 4 \text{ Вр-I; } L=340$	240	0,034	8,2
		$\phi 10 \text{ A500C; } L_0=400$	180	0,247	44,5
		Материалы			
		Цементно-песчаный р-р М150; F100	2,8	м3	


* - общая длина арматуры складской длины без учета перехлеста стержней на стыках
** - то же, с учетом коэффициента на перехлест стержней

Ведомость расхода арматуры, кг

Марка элемента	Изделия арматурные						Всего
	Арматура класса						
	A500C			Вр-I			
	ГОСТ 34028-2016			ГОСТ 6727-80			
	Ø10		Итого	Ø4		Итого	
Арматурный шов	814.0		814.0	41.3		41.3	855.3

расход арматуры дан на один армошов

Условные обозначения

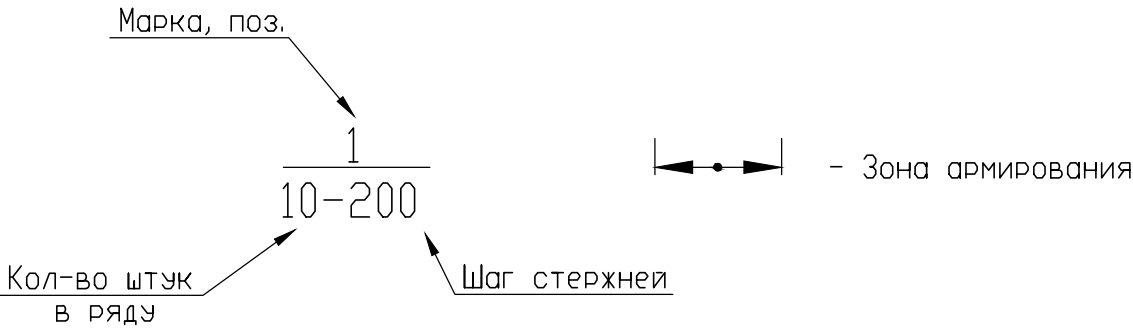


- Соединения стержней арматурного пояса выполнить контактной точечной сваркой по ГОСТ 14098-2014.
- Расположение арматурного пояса по высоте см. порядовки по стенам л.42-52.
- Горизонтальная арматура выполняется из стержней складской длины $\phi 10$ A500 и состыковывается нахлестом арматуры и сварки их между собой согласно детали стыковки арматуры.
- Арматурный шов выполнить из цементно-песчаного раствора М150.
- Узлы разработаны на л.129, 130.



09/08-2024/3-КР1					
Многоквартирный жилой дом с инженерными коммуникациями, расположенный по адресу: Ярославская область, г. Ярославль, Дзержинский район, микрорайон №15 (КНЗУ:76:23:010402:995)					
Изм.	Кол.уч.	Лист	№ док.	Подп.	Дата
Разработал	Седов				08.2026
Проверил	Седов				08.2026
Н.контроль	Артамонов				08.2026
ГИП	Казакова				08.2026
Конструктивные решения				Р	127
Схема армирования арматурного шва в уровне низа плит перекрытия на отм. +2.700; +5.700; +8.700; +11.700; +14.700; +17.700; +20.700; +23.700; +26.700; +29.700; +32.700 (секция 1)				ООО "Альфапроект" г.Ярославль	



Схема армирования арматурного шва в уровне низа плит перекрытия
на отм. +2.700; +5.700; +8.700; +11.700; +14.700; +17.700; +20.700; +23.700 (секция 2)

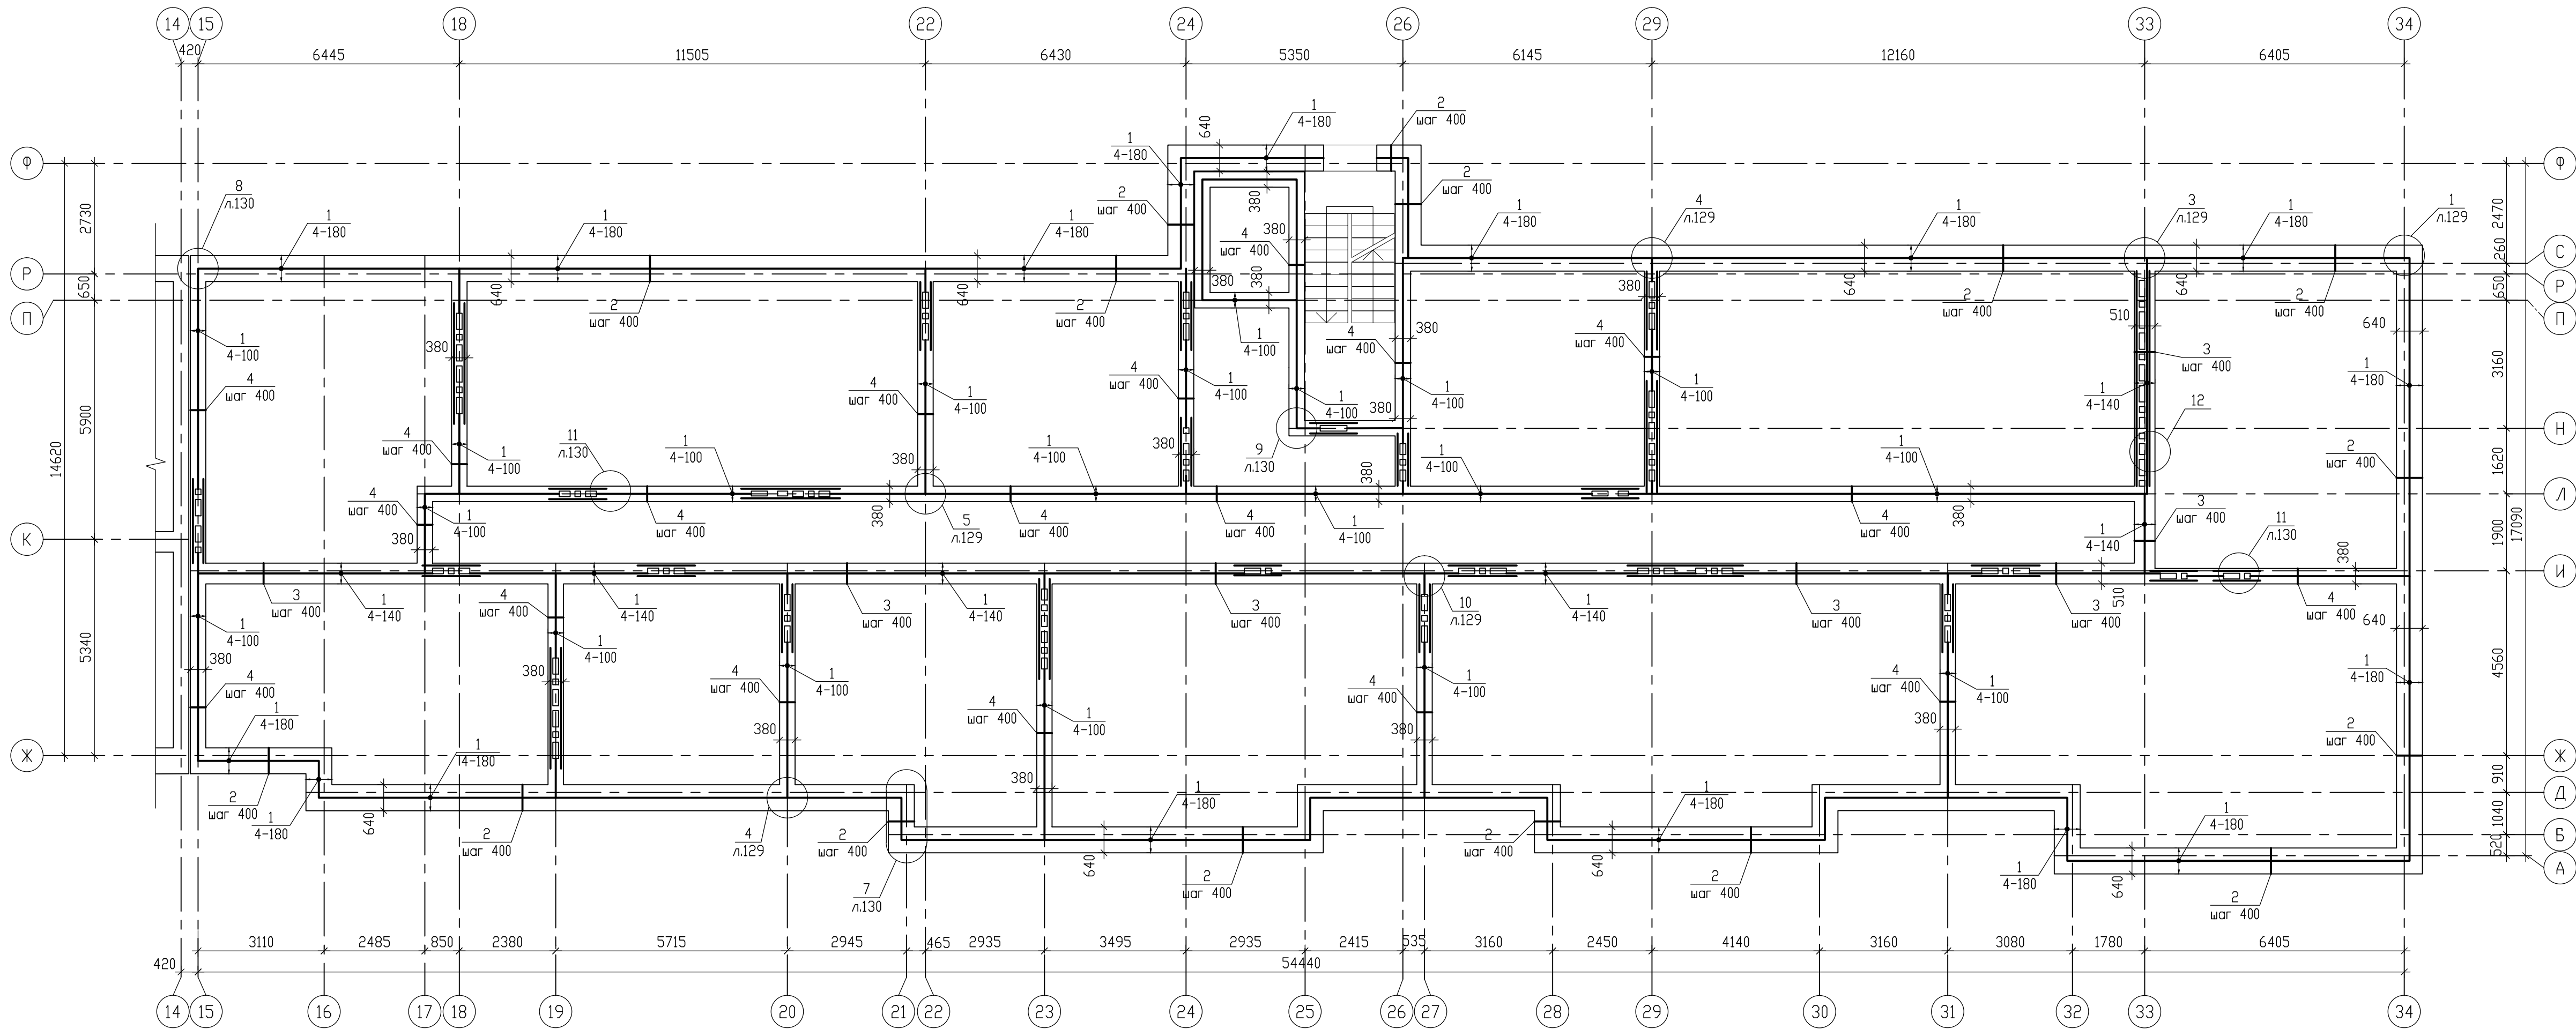

Условные обозначения

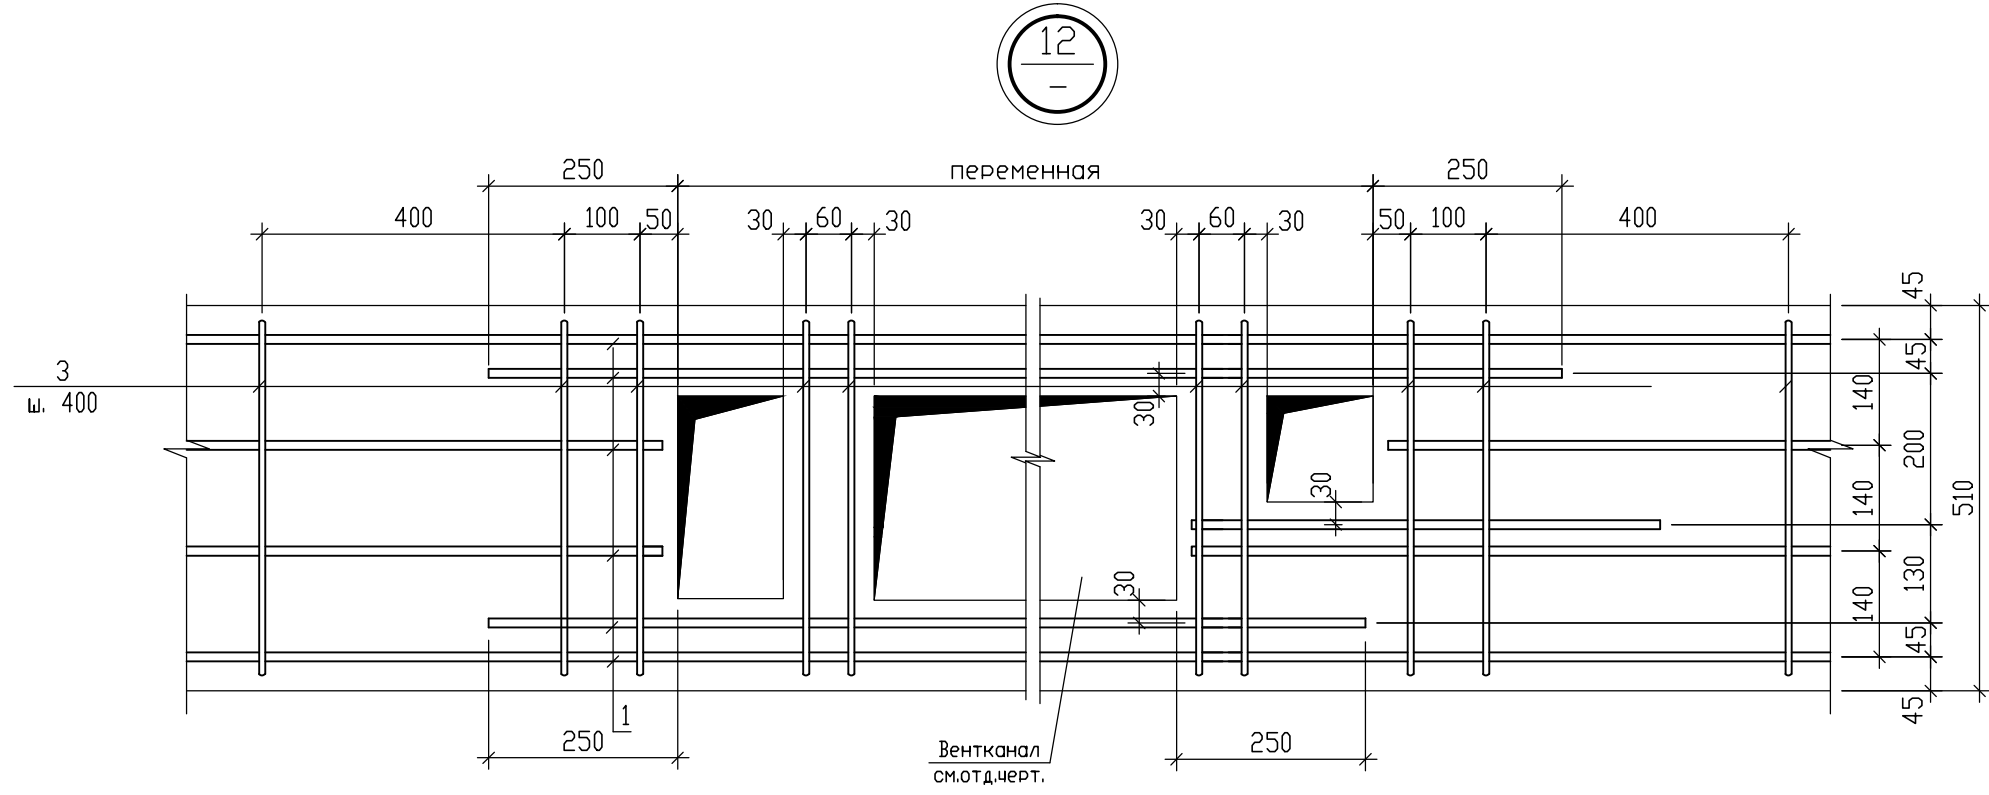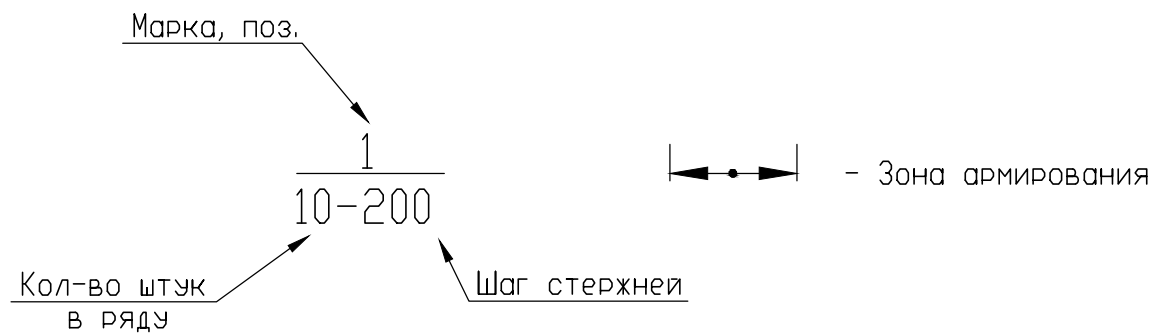

Спецификация элементов арматурного шва

Марка, поз.	Обозначение.	Наименование.	Кол.	Масса ед., кг.	Примечание
Арматура складской длины					
1	ГОСТ 34028-2016	Ø10 A500C, l=Σ l _с × k _ш =			
		Σ =1434*× 1,021 = 1464**	1464	0,617 п.м.	903.3
Отдельные стержни					
2	ГОСТ 6727-80	Ø4 Вр-I; L=600	363	0,060	21.8
3	ГОСТ 6727-80	Ø4 Вр-I; L=470	205	0,047	9.6
4	ГОСТ 6727-80	Ø4 Вр-I; L=340	375	0,034	12.8
5	ГОСТ 34028-2016, в.д.	Ø10 A500C; L _с =400	212	0,247	52.4
Материалы					
		Цементно-песчаный р-р М150; f100	3.2	м3	

* - общая длина арматуры складской длины без учета перехлеста стержней на стыках
** - то же, с учетом коэффициента на перехлест стержней

Ведомость расхода арматуры, кг







Марка элемента	Изделия арматурные						Всего
	Арматура класса						
	A500C			Вр-I			
	ГОСТ 34028-2016			ГОСТ 6727-80			
	Ø10		Итого	Ø4		Итого	
Арматурный шов	955.7		955.7	44.2		44.2	1000.0

расход арматуры дан на один армошов

- Соединения стержней арматурного пояса выполнить контактной точечной сваркой по ГОСТ 14098-2014.
- Расположение арматурного пояса по высоте см. порядовки по стенам л.54-64.
- Горизонтальная арматура выполняется из стержней складской длины Ø10 A500 и состыковывается нахлестом арматуры и сварки их между собой согласно детали стыковки арматуры.
- Армашов выполнить из цементно-песчаного раствора М150.
- Узлы разработаны на л.129, 130.

						09/08-2024/3-КР1		
						Многоквартирный жилой дом с инженерными коммуникациями, расположенный по адресу: Ярославская область, г. Ярославль, Дзержинский район, микрорайон №15 (КНЗУ7623010402:995)		
Изм.	Кол.уч.	Лист	№ док.	Подп.	Дата	Конструктивные решения	Стадия	Лист
Разработал	Седов	08.2026					Р	128
Проверил	Седов	08.2026						
Н.контроль	Артамонов	08.2026						
ГИП	Козакова	08.2026				Схема армирования арматурного шва в уровне низа плит перекрытия на отм. +2.700; +5.700; +8.700; +11.700; +14.700; +17.700; +20.700; +23.700 (секция 2)		
						ООО "Альфапроект" г.Ярославль		
						Формат А3х3		

Схема армирования арматурного шва в уровне низа плит перекрытия

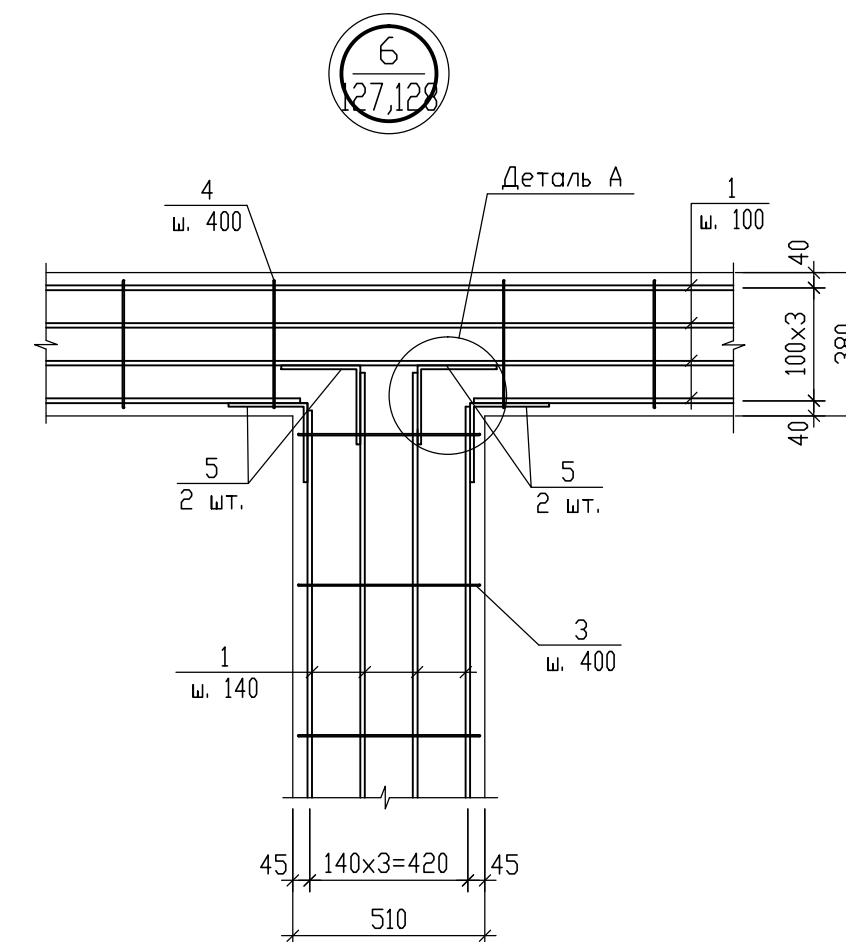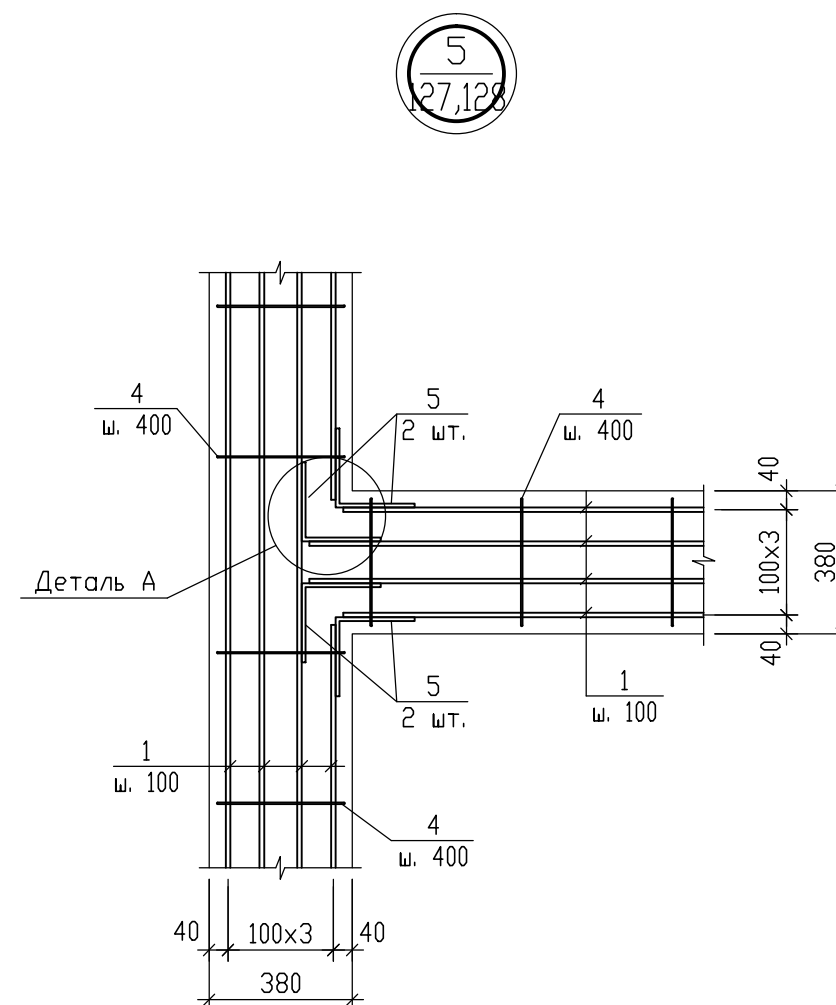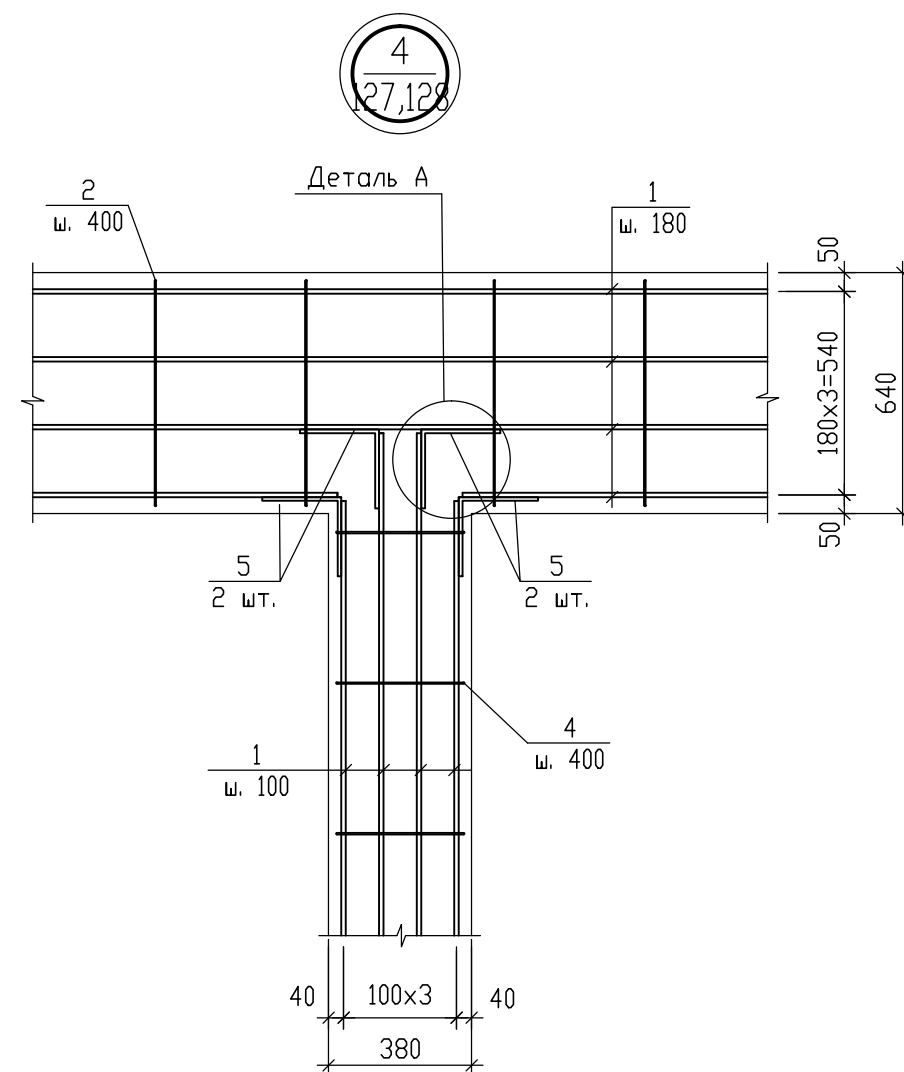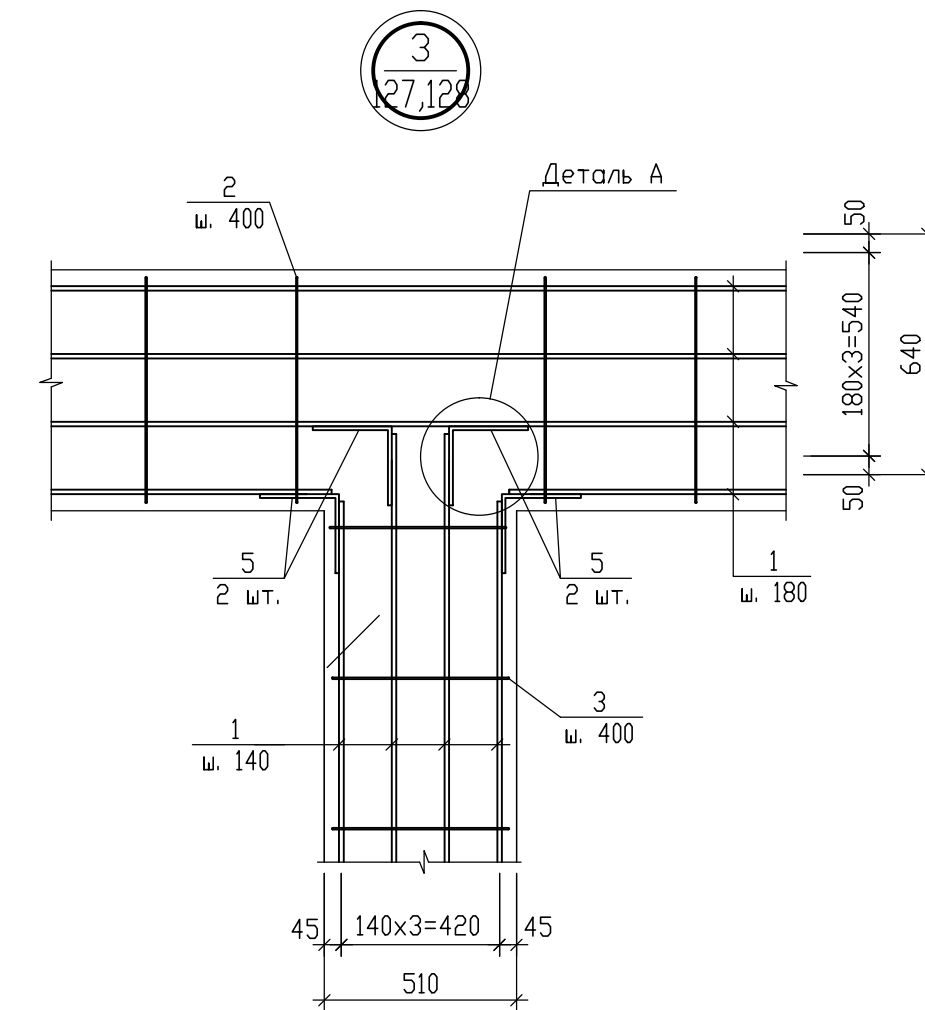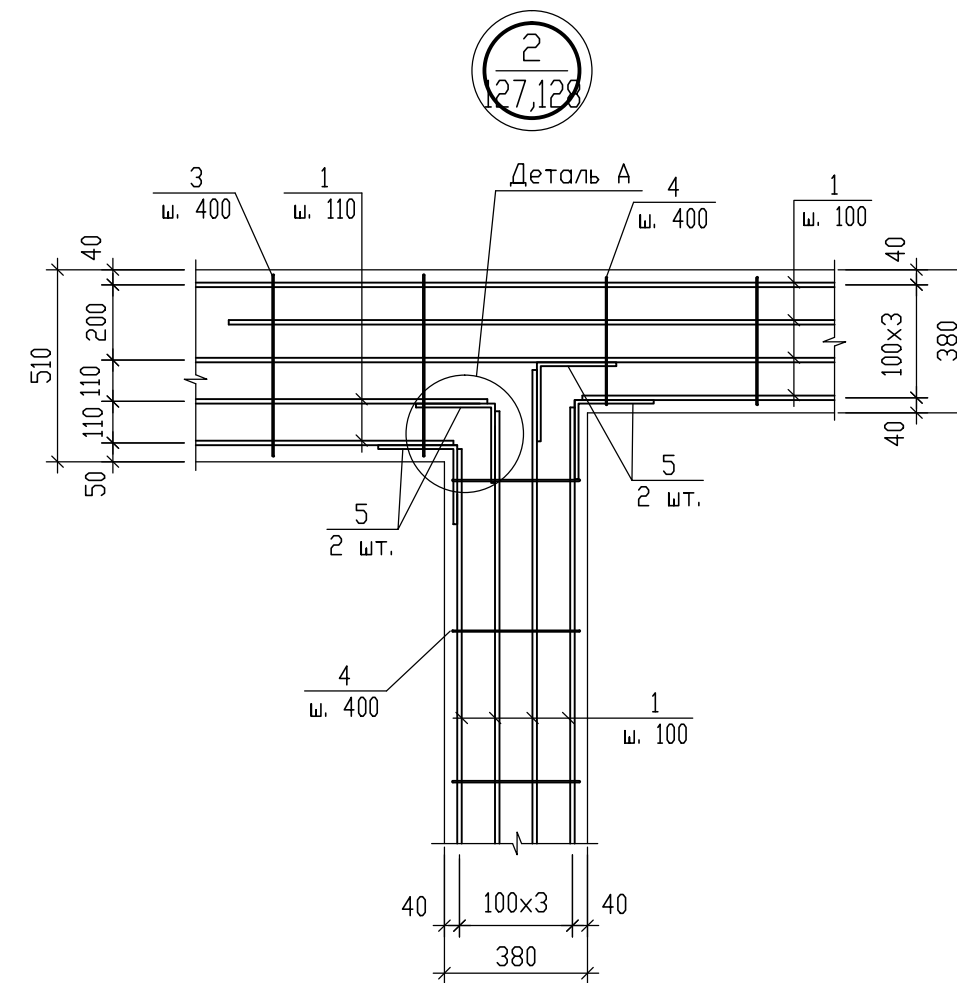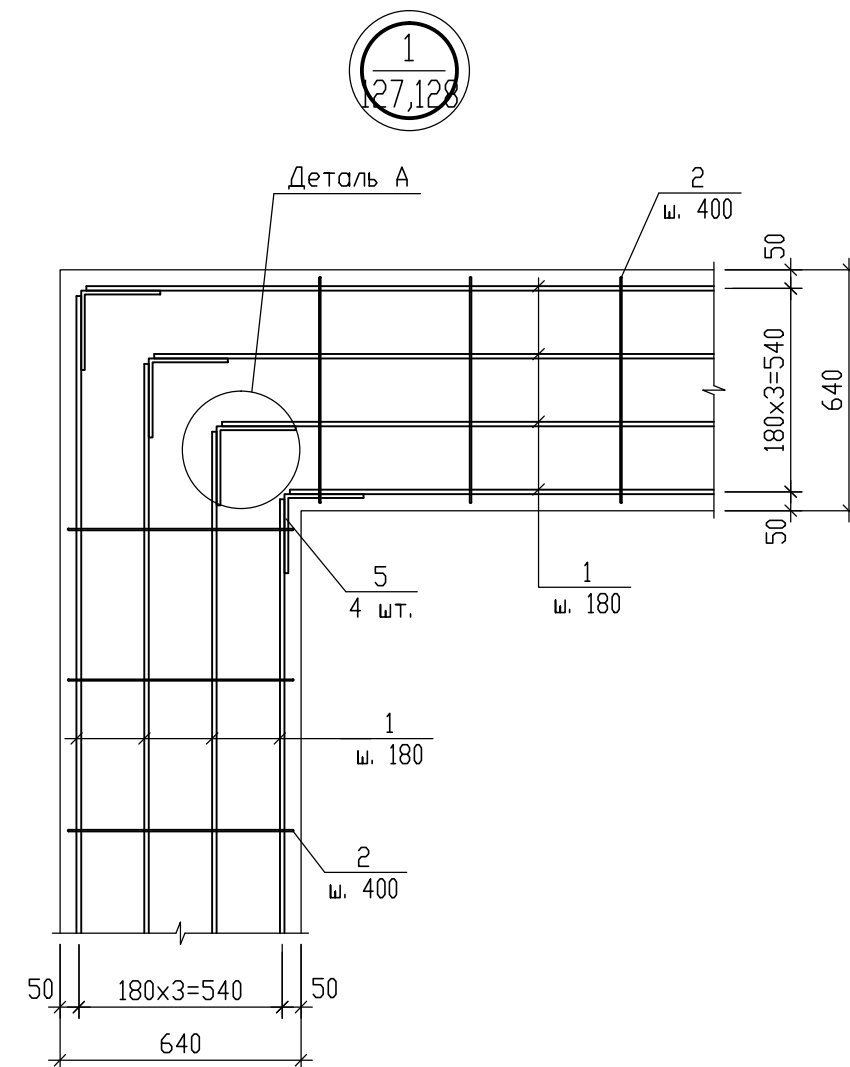


1. Горизонтальная арматура выполняется из стержней складской длины $\varnothing 10$ А500С и стыкуется нахлестом арматуры и сварки их между собой согласно детали стыковки арматуры на л.130.
2. Данный лист см. совместно с л.130.

						09/08-2024/3-КР1		
						Многоквартирный жилой дом с инженерными коммуникациями, расположенный по адресу: Ярославская область, г. Ярославль, Дзержинский район, микрорайон №15 (КНЗУ:76:23:010402:995)		
Изм.	Кол.уч	Лист N док.	Подп.	Дата	Конструктивные решения	Статья	Лист	Листов
Разработал	Седов			08.2026		Р	129	
Проверил	Артамонов			08.2026				
Н.контроль	Артамонов			08.2026				
ГИП	Казакова			08.2026				
					Схема армирования арматурного шва. Узлы 1-6	 ALFA	000 "Альфапроект" г.Ярославль	


Инв. N подл.	Подпись и дата	Взам. инв. N

Схема армирования арматурного шва в уровне низа плит перекрытия


7
27,128

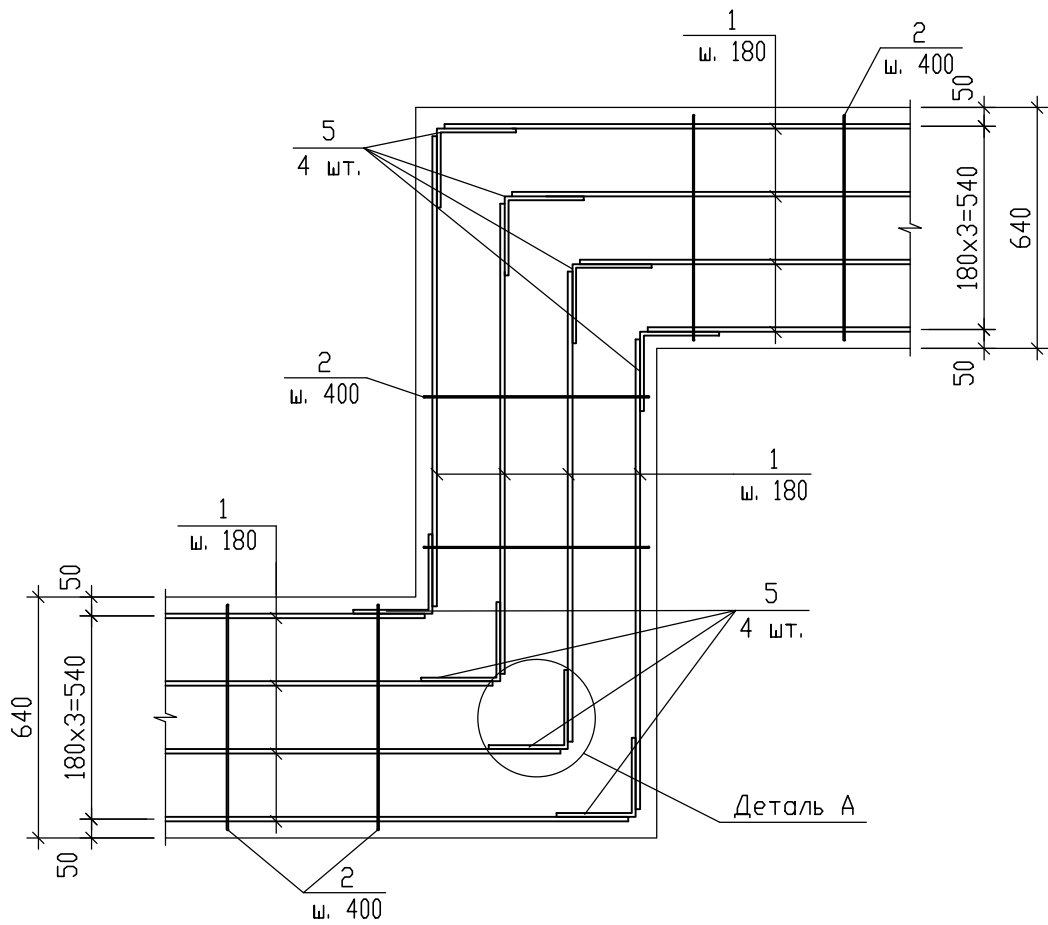


8
27,128

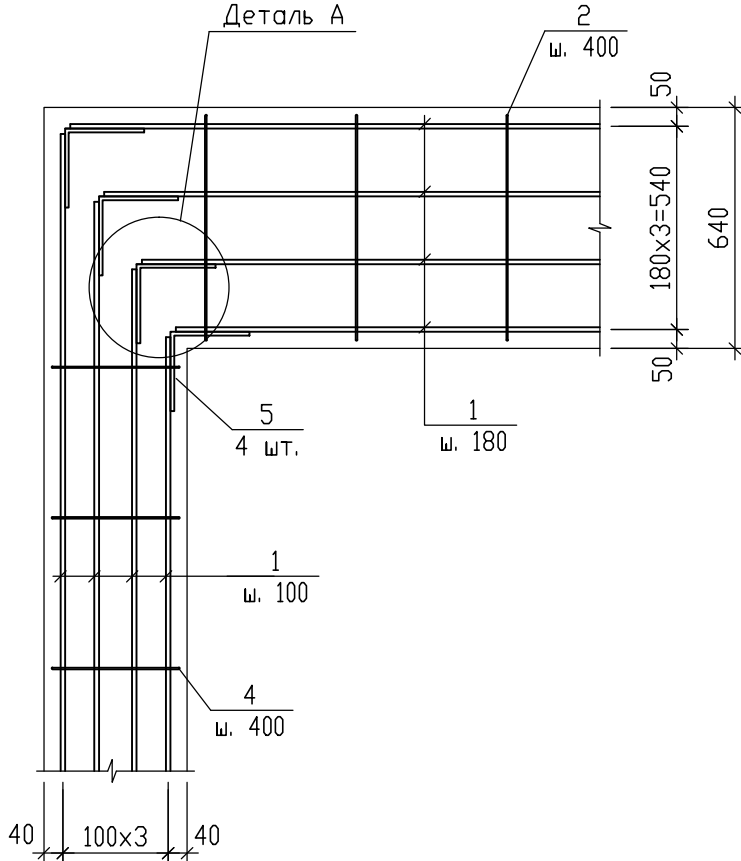


9
27,128

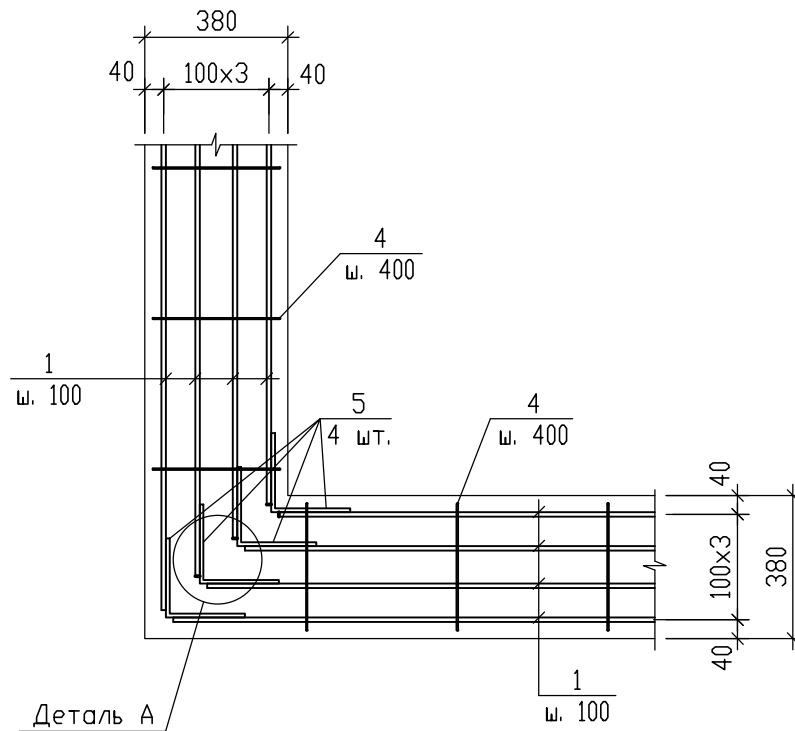


Деталь стыковки
арматуры

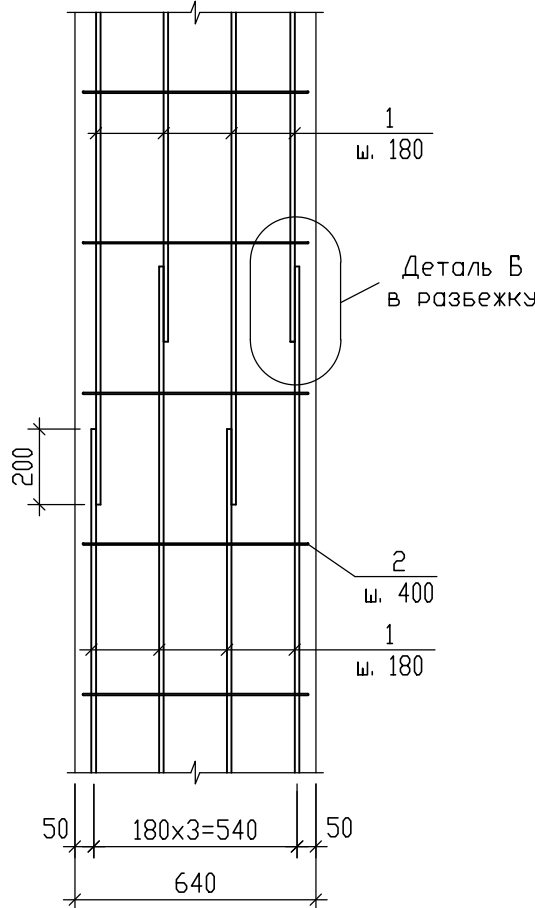


10
27,128

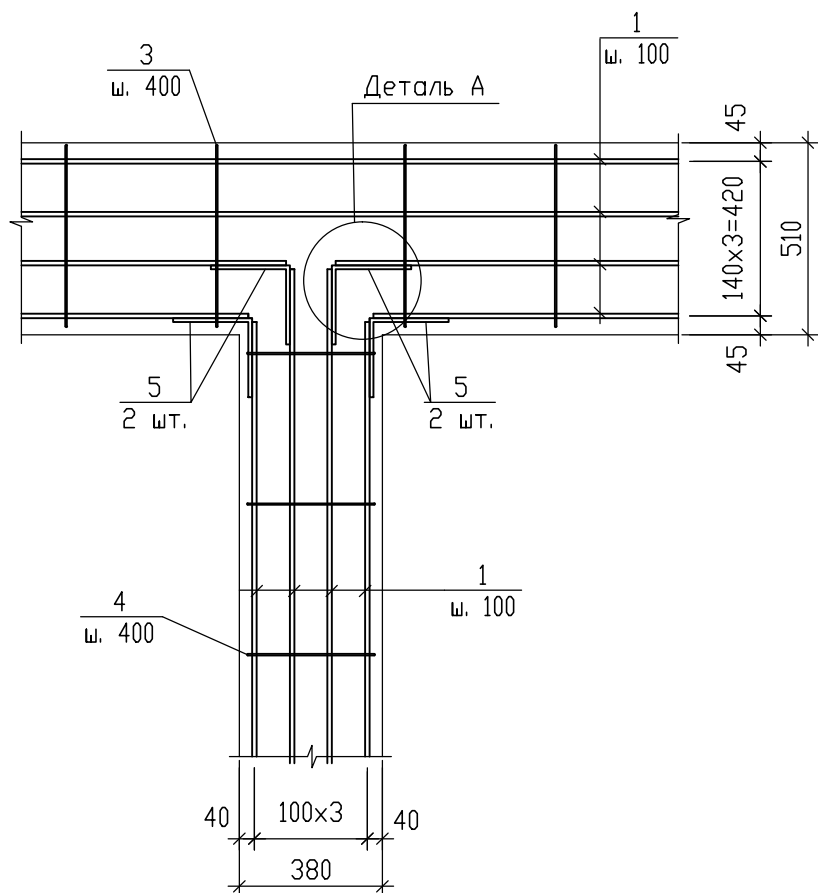


11
27,128

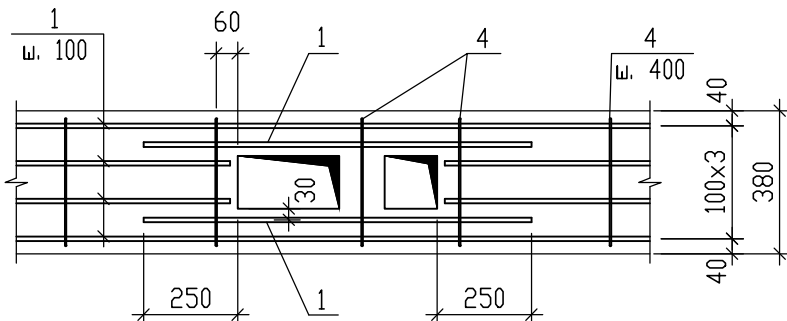

Деталь А

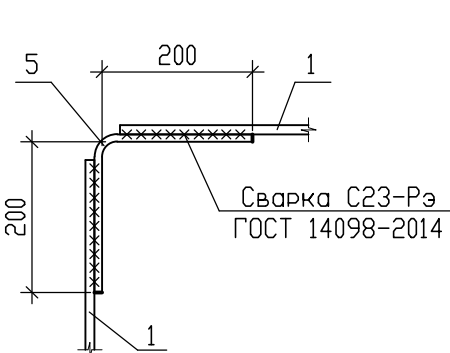


Деталь Б

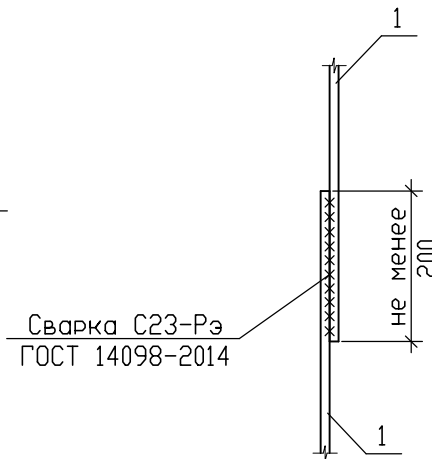

- Соединения стержней арматурного пояса выполнить контактной точечной сваркой по ГОСТ 14098-2014.
- Расположение арматурного пояса по высоте см. порядовки по стенам л.42-52, 54-64.
- Горизонтальная арматура выполняется из стержней складской длины $\phi 10$ A500C и состыковывается нахлестом арматуры и сварки их между собой согласно детали стыковки арматуры.
- Арматурный пояс выполнить из цементно-песчаного раствора M150, F100.
- Узлы разработаны на л.129, 130.

						09/08-2024/3-КР1			
						Многоквартирный жилой дом с инженерными коммуникациями, расположенный по адресу: Ярославская область, г. Ярославль, Дзержинский район, микрорайон №15 (КНЗУ:76:23:010402:995)			
Изм.	Кол.уч	Лист	N док.	Подп.	Дата	Конструктивные решения	Стадия	Лист	Листов
Разработал	Седов				08.2026		Р	130	
Проверил	Седов				08.2026				
Н.контроль	Артамонов				08.2026				
ГИП	Казакова				08.2026	Схема армирования арматурного шва. Узлы 7-11		ООО "Альфапроект" г.Ярославль	
									

Схема расположения монолитного железобетонного пояса в уровне низа плит перекрытия на отм. н. +35,470 (секция 1). Опалубка

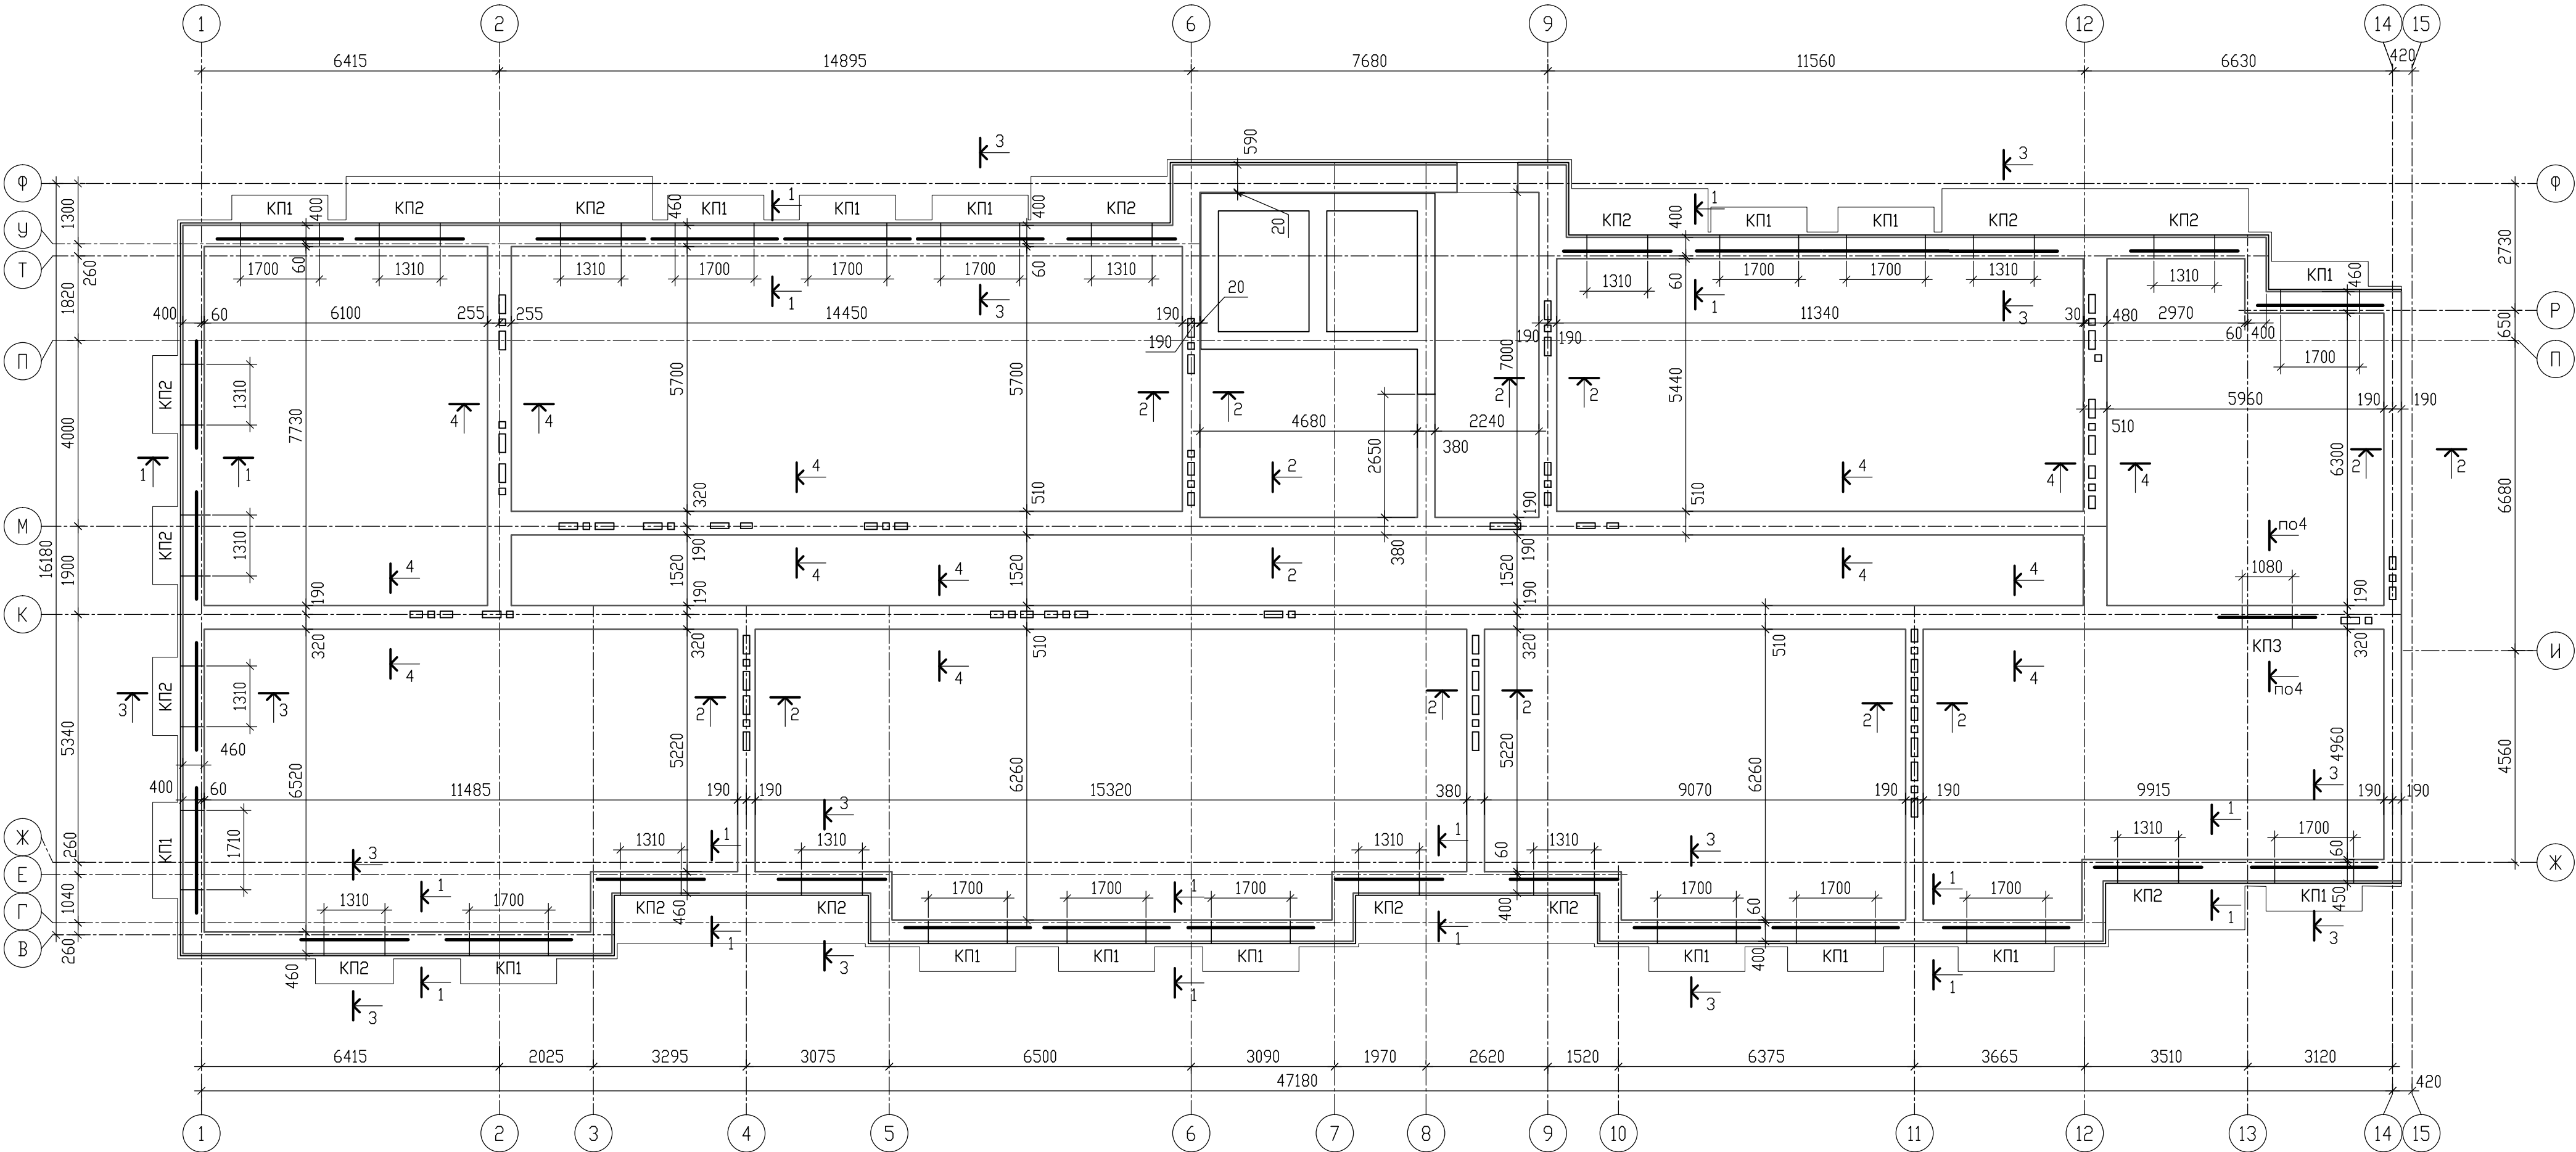


- 1. Общие примечания даны на л.136.
- 2. Спецификация элементов дана на л.132.
- 3. Узлы замаркированы на л.132.
- 4. Сечения разработаны на л.135.
- 5. Каркасы над проемами установить симметрично по центру пролета.
- 6. Распалубку над проемами производить только после набора прочности бетона до 100%

						09/08-2024/3-КР1				
						Многоквартирный жилой дом с инженерными коммуникациями, расположенный по адресу: Ярославская область, г. Ярославль, Дзержинский район, микрорайон №15 (КНЗУ:76:23:010402:995)				
Изм.	Кол.уч.	Лист	N док.	Подп.	Дата	Конструктивные решения		Стадия	Лист	Листов
Разработал	Седов				08.2026			Р	131	
Проверил	Седов				08.2026					
Н.контроль	Артамонов				08.2026					
ГИП	Казакова				08.2026					
						Схема расположения монолитного железобетонного пояса в уровне низа плит перекрытия на отм. н. +35,470 (секция 1). Опалубка		000 "Альфапроект" г.Ярославль		
										



Схема расположения монолитного железобетонного пояса в уровне низа плит перекрытия на отм. н. +35,470 (секция1). Армирование

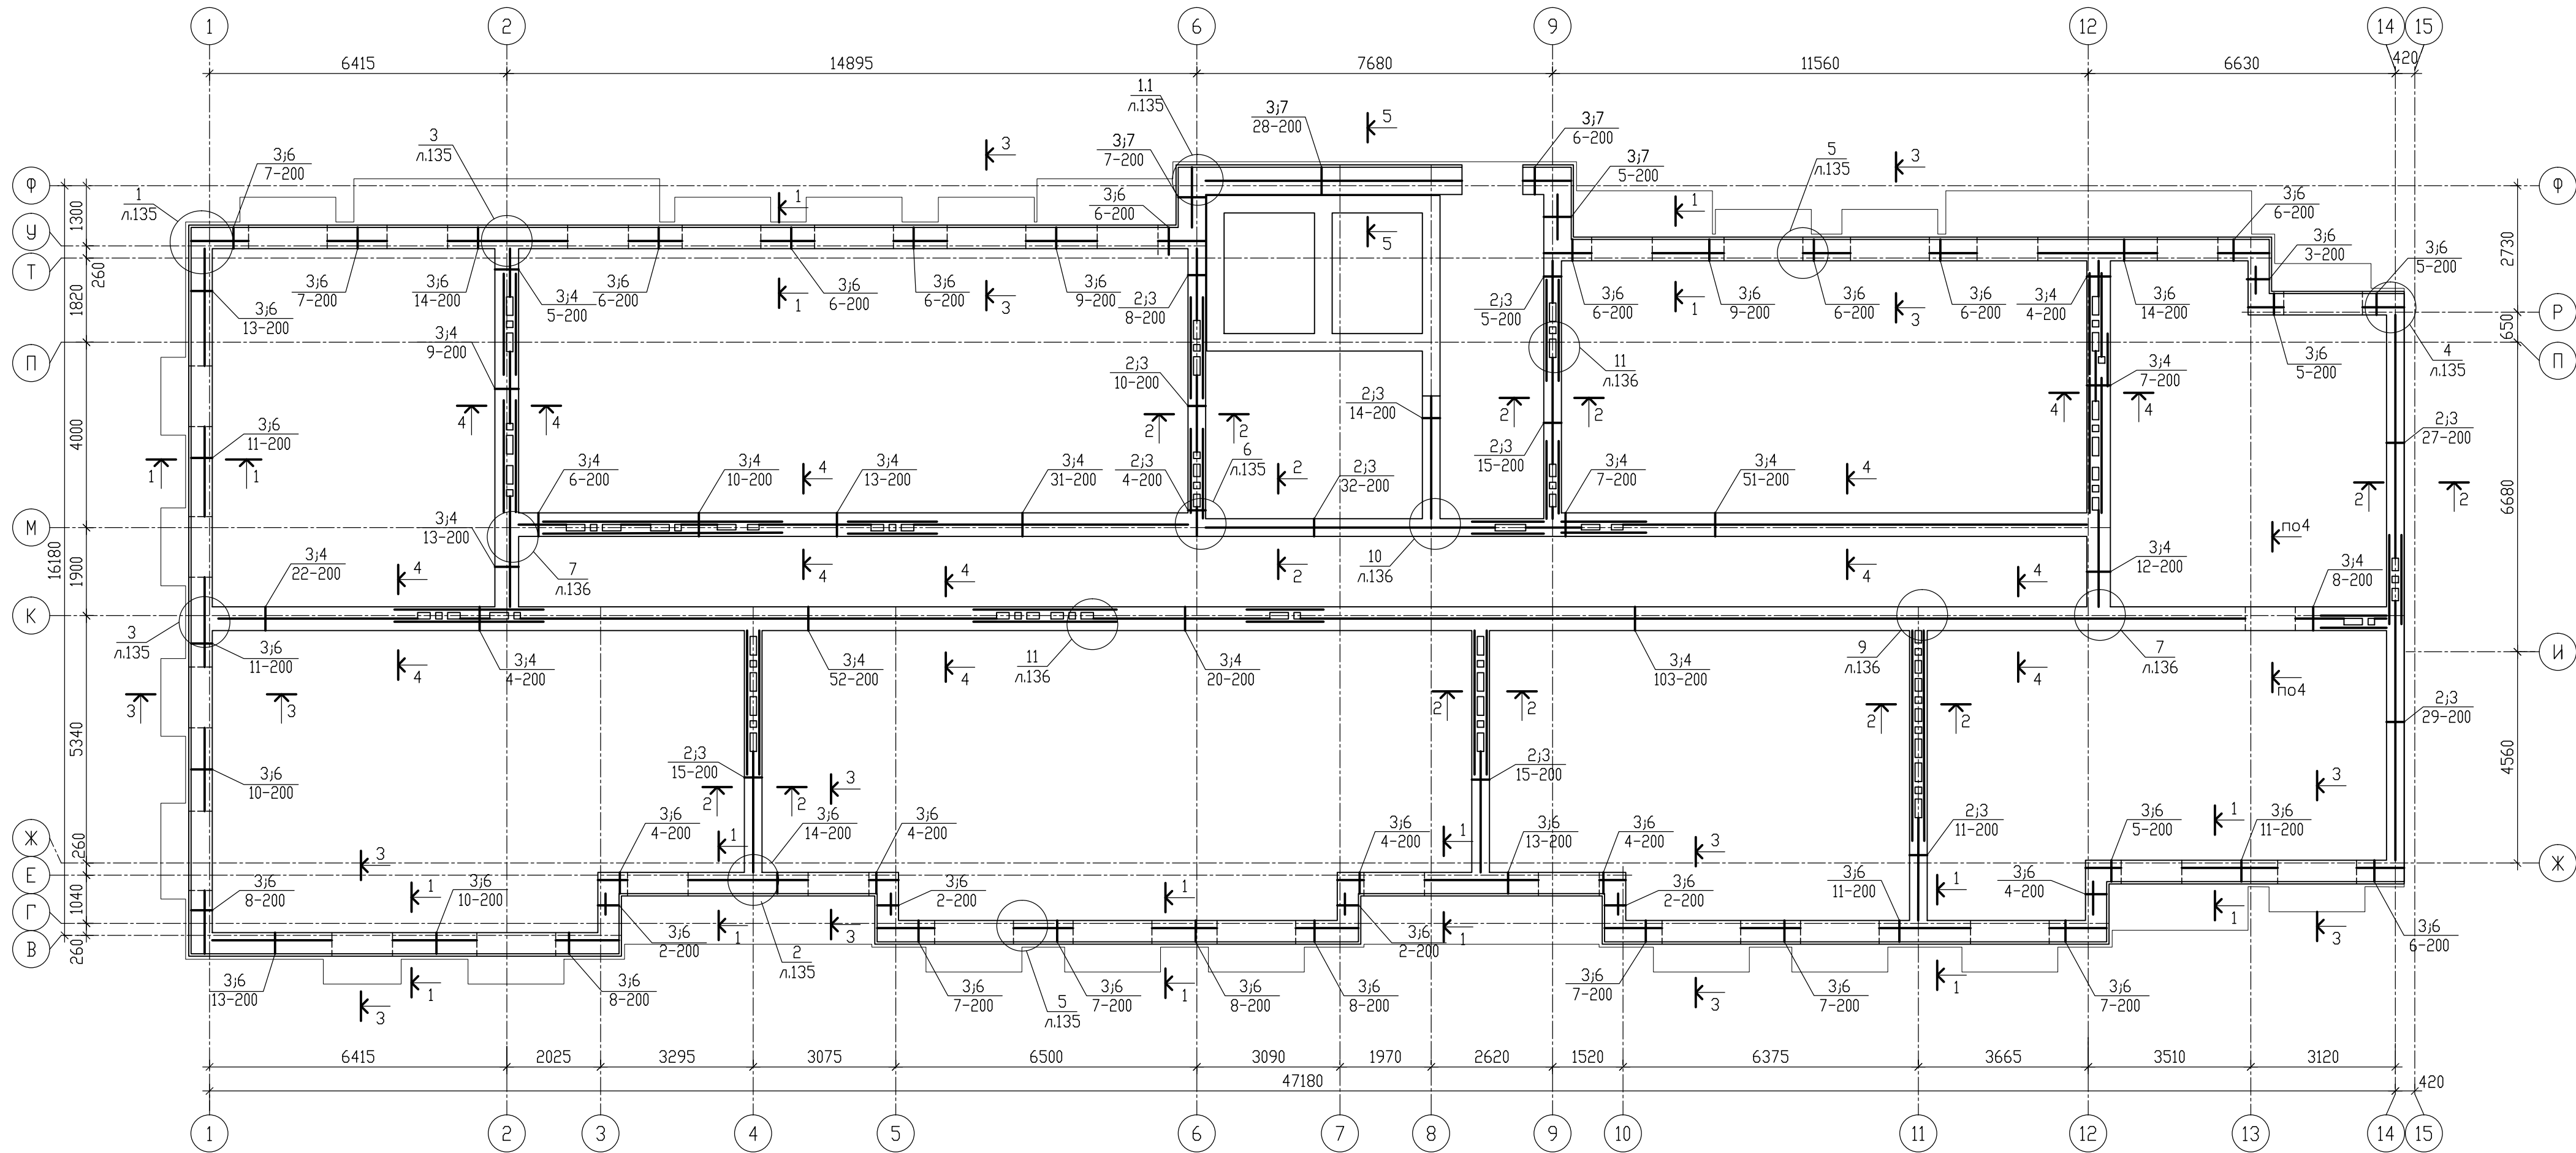

Ведомость деталей

Поз.	Эскиз
2	
3	
4	
5	
6	
7	

Спецификация элементов монолитного ж/б пояса

Марка, поз.	Обозначение.	Наименование.	Кол.	Масса ед.кг.	Примечание
Арматура складской длины					
1	ГОСТ 34028-2016	Ø10 A500, l=Σ la x kю = = Σ 2227* x 1,021 =2274**	2274	0,617 п.м.	1403.1
Отдельные стержни					
2	ГОСТ 34028-2016, в.д.	Ø6 A240; Lo=1120	260	0,25	65.0
3	ГОСТ 34028-2016, в.д.	Ø6 A240; Lo=330	1295	0,07	90.7
4	ГОСТ 34028-2016, в.д.	Ø6 A240; Lo=1420	467	0,32	149.5
5	ГОСТ 34028-2016, в.д.	Ø10 A500; Lo=1400	296	0,87	257.5
6	ГОСТ 34028-2016, в.д.	Ø6 A240; Lo=1280	404	0,29	117.16
7	ГОСТ 34028-2016, в.д.	Ø6 A240; Lo=1540	46	0,34	15.64
Каркасы пространственные					
КП1	09/08-2024/3-КР1 л.137	КП1 (L=2700)	16	58.74	939.84
КП2	09/08-2024/3-КР1 л.137	КП2 (L=2310)	15	49.67	745.05
КП3	09/08-2024/3-КР1 л.137	КП3 (L=2080)	1	38.00	38.00
Материалы					
		Бетон В25; F100; W4	27	м3	

* - общая длина арматуры складской длины без учета перехлеста стержней на стыках
** - то же, с учетом коэффициента на перехлест стержней


- Общие примечания даны на л.136.
- Гнутые стержни гнуть гибом "на холодную". Размеры всех гнутых элементов даны по внутренним граням стержня. Гиб стержней арматуры выполнять по соответствующим диаметром оправки: 5ds при ds<20мм, где ds - диаметр арматурного стержня.
- Узлы разработаны на л.135, 136.

Ведомость расхода арматуры, кг

Марка элемента	Изделия арматурные								Всего
	Арматура класса								
	A500C					A240			
	ГОСТ 34028-2016					ГОСТ 34028-2016			
	Ø8	Ø10	Ø12	Ø20	Итого	Ø6		Итого	
Монолитный ж/б пояс (секция 1)	388.92	1660.60	353.15	980.82	3383.49	438.00		438.00	3821.49

						09/08-2024/3-КР1			
						Многоквартирный жилой дом с инженерными коммуникациями, расположенный по адресу: Ярославская область, г. Ярославль, Дзержинский район, микрорайон №15 (КНЗУ76-23010402-995)			
Изм.	Кол.уч	Лист	№ док.	Подп.	Дата	Конструктивные решения	Стация	Лист	Листов
Разработал	Седов				08.2026		Р	132	
Проверил	Седов				08.2026				
Н.контроль	Артамонов				08.2026				
ГИП	Козакова				08.2026				
Схема расположения монолитного железобетонного пояса в уровне низа плит перекрытия на отм. н. +35,470 (секция 1). Армирование								000 "Альфапроект" г.Ярославль	


Схема расположения монолитного железобетонного пояса в уровне низа плит перекрытия на отм. н. +26,470 (секция 2). Опалубка

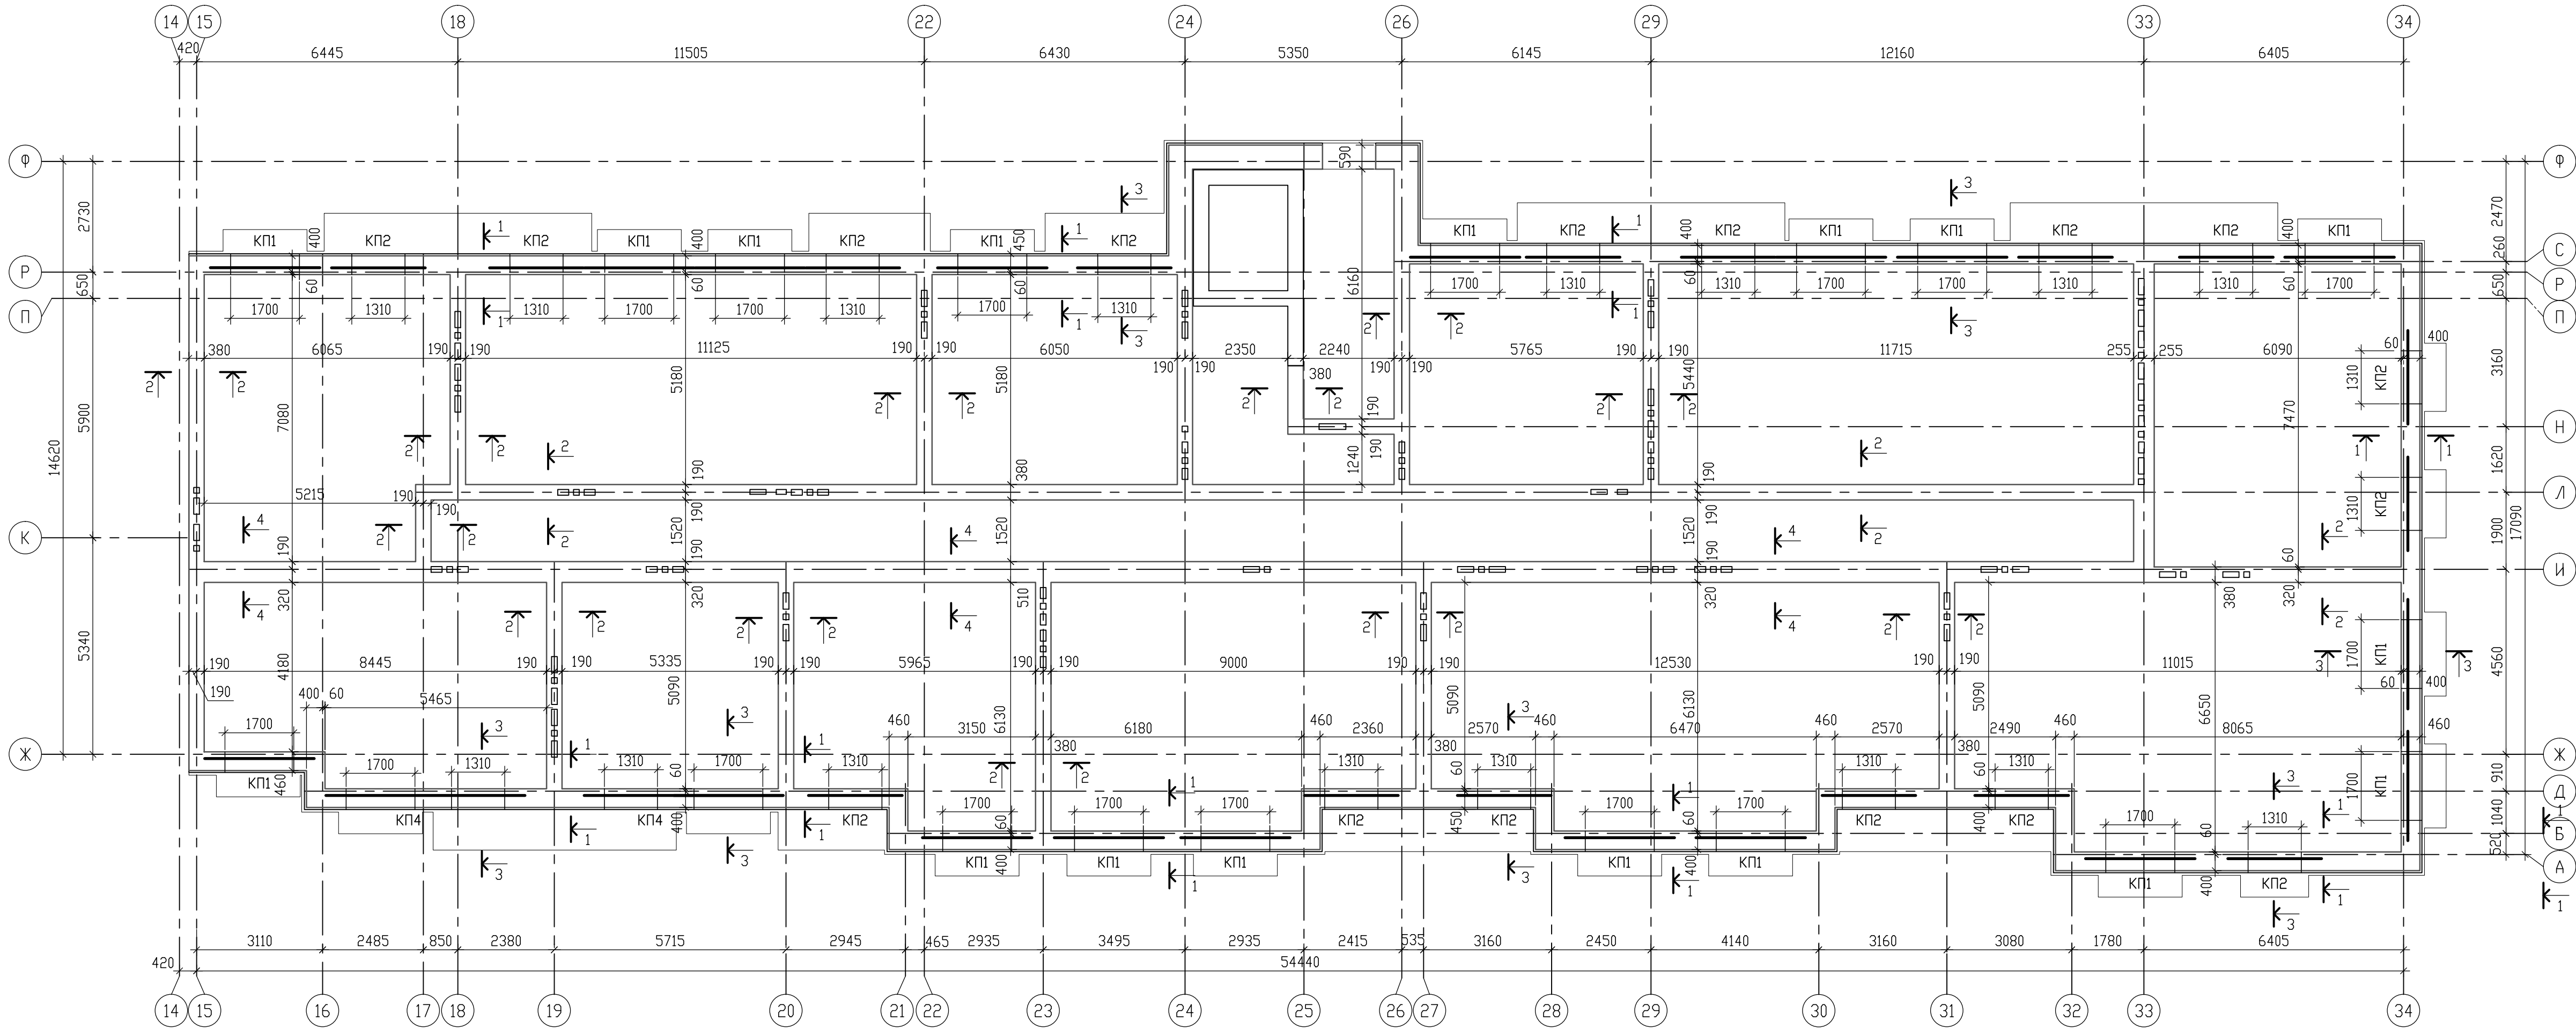

- Общие примечания даны на л.121.
- Спецификация элементов дана на л.118.
- Узлы замаркированы на л.118.
- Сечения разработаны на л.120.
- Каркасы над проемами установить симметрично по центру пролета.
- Распалубку над проемами производить только после набора прочности бетона до 100%.

						09/08-2024/3-КР1		
						Многоквартирный жилой дом с инженерными коммуникациями, расположенный по адресу: Ярославская область, г. Ярославль, Дзержинский район, микрорайон №15 (КНЗУ-76-23/010402-995)		
Изм.	Колыч	Лист	№ док.	Подп.	Дата	Конструктивные решения		
Разработал	Седов				08.2026	Стадия	Лист	Листов
Проверил	Седов				08.2026	Р	133	
Н.контроль	Артамонов				08.2026			
ГИП	Казакова				08.2026			
Схема расположения монолитного железобетонного пояса в уровне низа плит перекрытия на отм. н.+26.470 (секция 2). Опалубка						 000 "Альфапроект" г.Ярославль		

Схема расположения монолитного железобетонного пояса в уровне низа плит перекрытия на отм. н. +26,470 (секция 2). Армирование

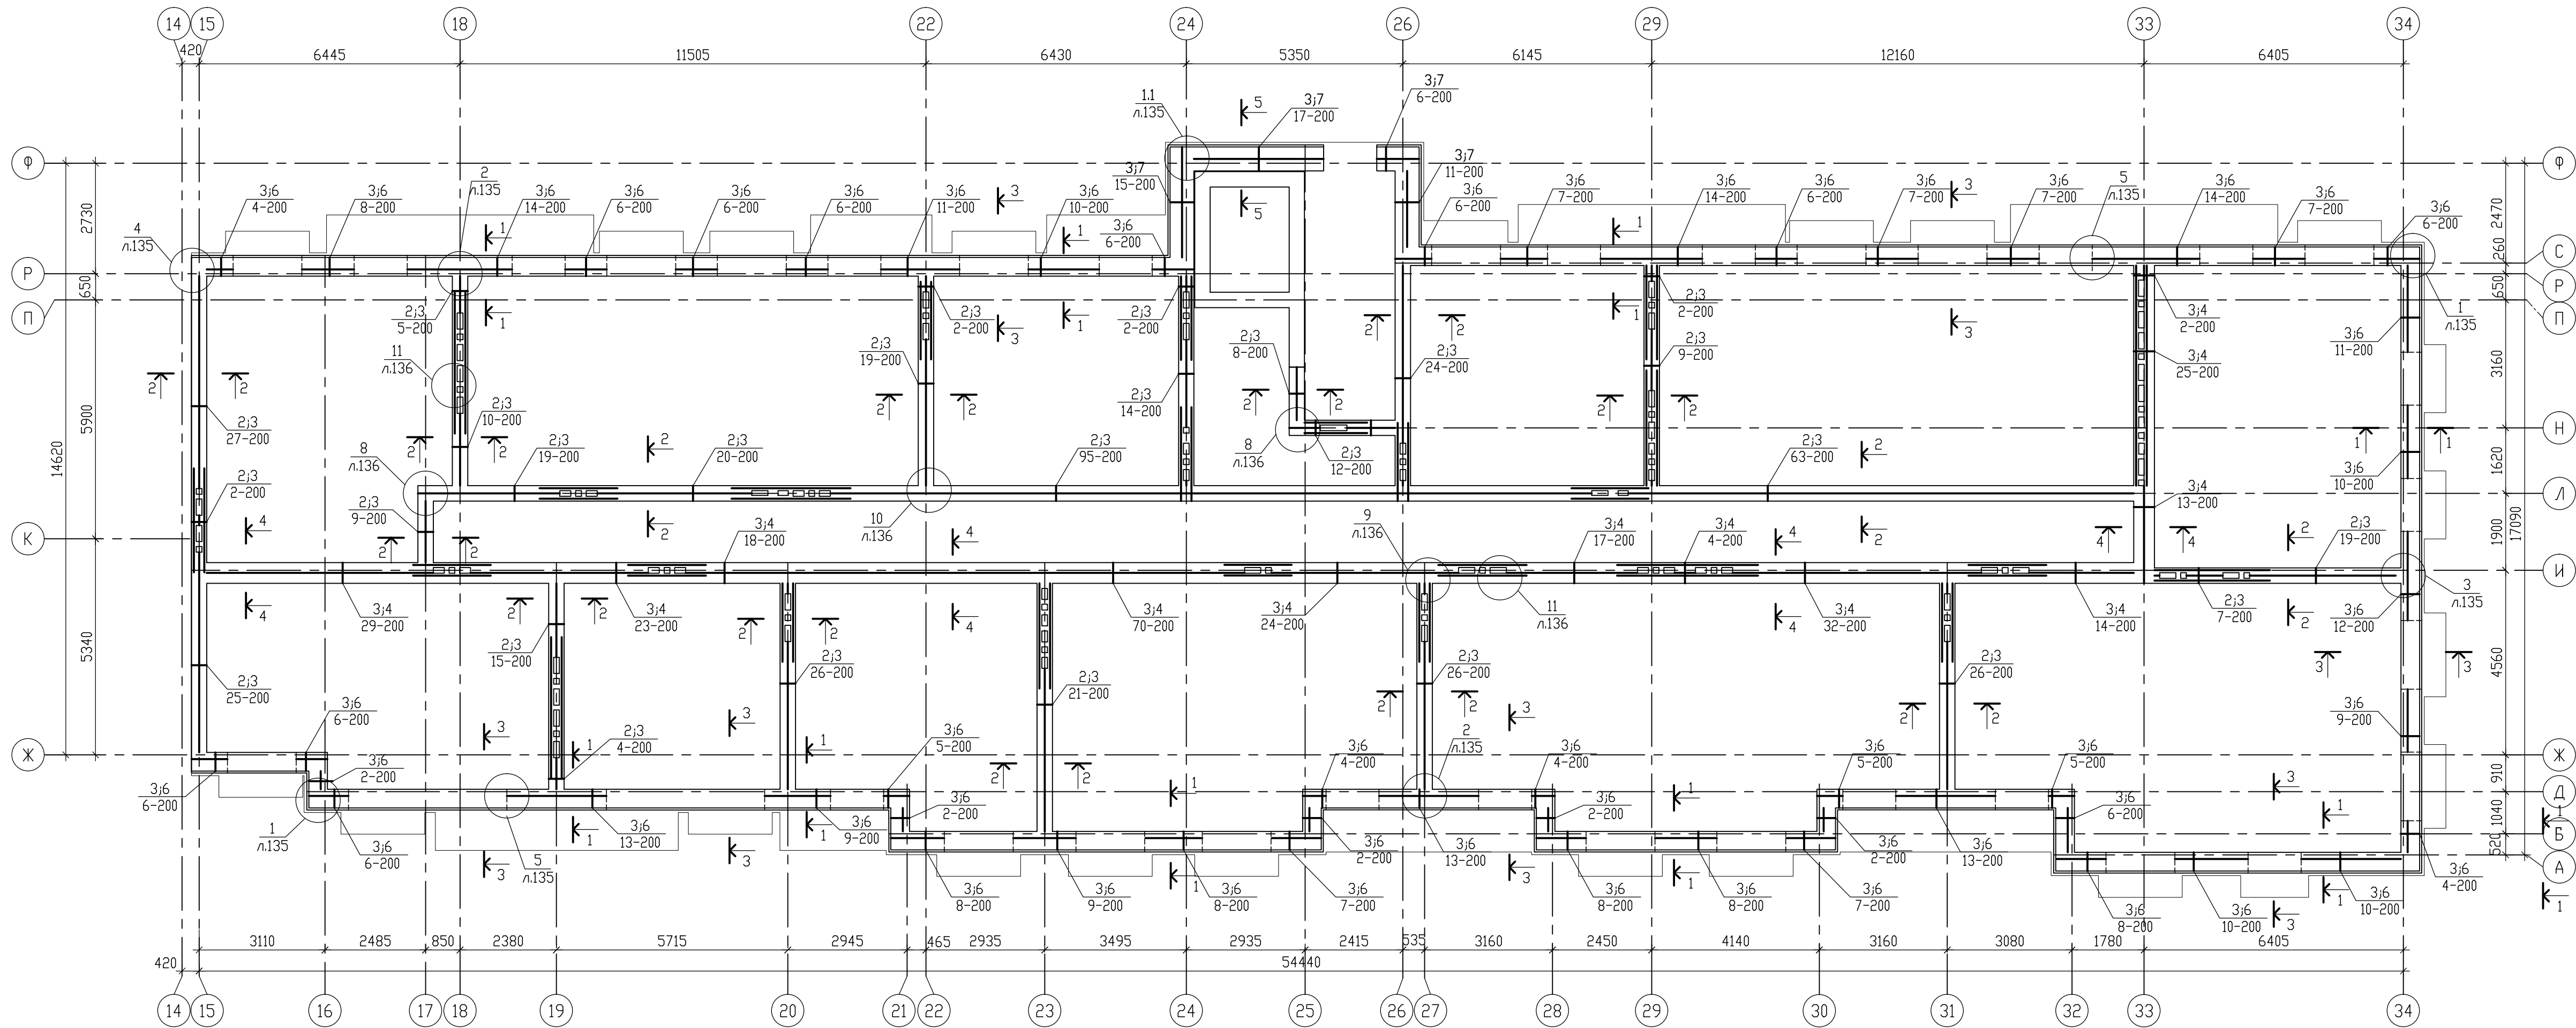

Ведомость деталей

Поз.	Эскиз
2	
3	
4	

Ведомость деталей

Поз.	Эскиз
5	
6	
7	

Ведомость расхода арматуры, кг

Марка элемента	Изделия арматурные								Всего
	Арматура класса								
	A500C					A240			
	ГОСТ 34028-2016					ГОСТ 34028-2016			
	Ø8	Ø10	Ø12	Ø20	Итого	Ø6		Итого	
Монолитный ж/б пояс (секция 2)	462.00	1795.50	411.60	1143.20	3812.30	472.63		472.63	4284.93

Спецификация элементов монолитного ж/б пояса






Марка, поз.	Обозначение.	Наименование.	Кол.	Масса ед., кг.	Примечание
Арматура складской длины					
1	ГОСТ 34028-2016	Ø10 A500, l=Σ l ₀ x k _{из} =			
		= Σ 2436* x 1,021 =2487**	2487	0,617 п.м.	1534.5
Отдельные стержни					
2	ГОСТ 34028-2016, в.д.	Ø6 A240; L ₀ =1120	585	0,25	146.3
3	ГОСТ 34028-2016, в.д.	Ø6 A240; L ₀ =330	1350	0,07	94.5
4	ГОСТ 34028-2016, в.д.	Ø6 A240; L ₀ =1420	280	0,32	89.6
5	ГОСТ 34028-2016, в.д.	Ø10 A500; L ₀ =1400	300	0,87	261.0
6	ГОСТ 34028-2016, в.д.	Ø6 A240; L ₀ =1280	433	0,29	125.57
7	ГОСТ 34028-2016, в.д.	Ø6 A240; L ₀ =1540	49	0,34	16.66
Каркасы пространственные					
КП1	09/08-2024/3-КР1 л.137	КП1 (L=2700)	17	58.74	998.58
КП2	09/08-2024/3-КР1 л.137	КП2 (L=2310)	16	49.67	794.72
КП4	09/08-2024/3-КР1 л.137	КП4 (L=4910)	2	111.75	223.50
Материалы					
		Бетон В25; F100; W4	31	м3	

* - общая длина арматуры складской длины без учета перехлеста стержней на стыках
** - то же, с учетом коэффициента на перехлест стержней

- Общие примечания даны на л.136.
- Гнутые стержни гнуть гибом "на холодную". Размеры всех гнутых элементов даны по внутренним граням стержня. Гиб стержней арматуры выполнять по соответствующим диаметрам оправки: 5d_с при d_с<20мм, где d_с - диаметр арматурного стержня.
- Узлы разработаны на л.135, 136.

Имя, И. подл.	Взам. инв.Н
Подпись и дата	

09/08-2024/3-КР1					
Многоквартирный жилой дом с инженерными коммуникациями, расположенный по адресу: Ярославская область, г. Ярославль, Дзержинский район, микрорайон №15 (КНЗУ-76-23010402-995)					
Изм.	Кол.уч.	Лист	№ док.	Подп.	Дата
Разработал	Седов	14	08.2026		
Проверил	Седов	14	08.2026		
Н.контроль	Артамонов	14	08.2026		
ГИП	Козакова	14	08.2026		
Конструктивные решения				Р	Лист 134
Схема расположения монолитного железобетонного пояса в уровне низа плит перекрытия на отм. н.+26.470 (секция 2). Армирование				000 "Альфапроект" г.Ярославль	
				Формат А3х3	

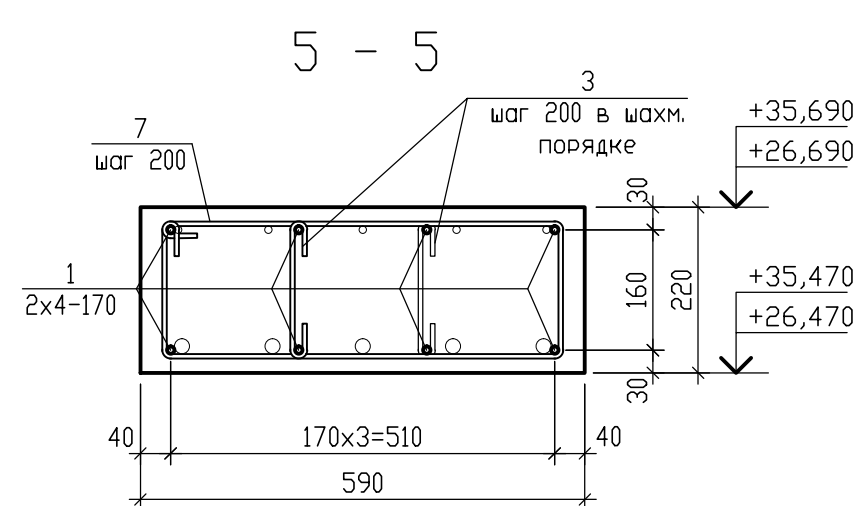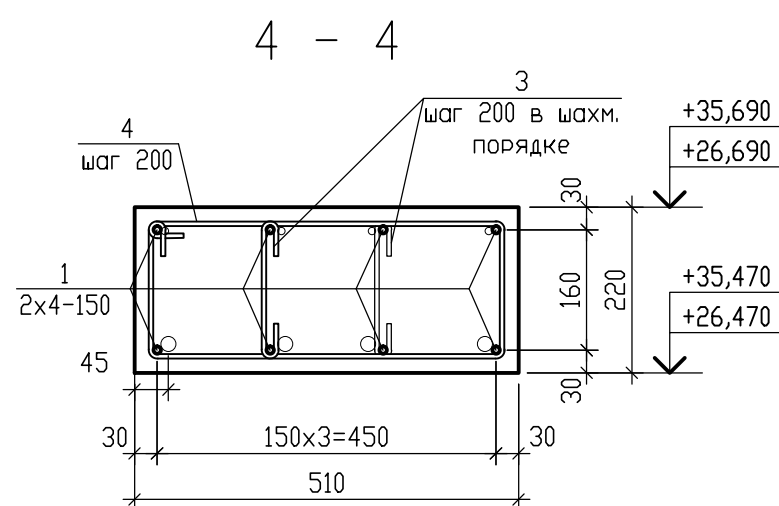
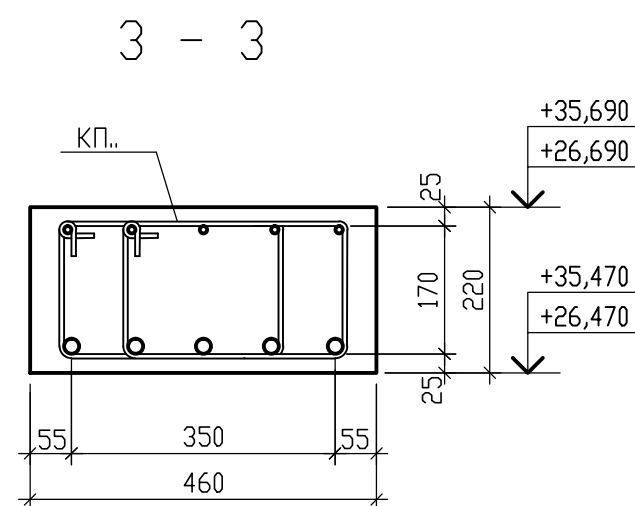
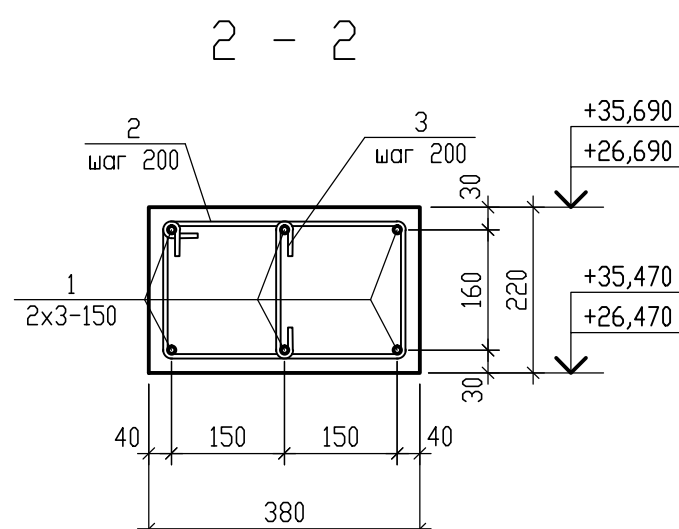
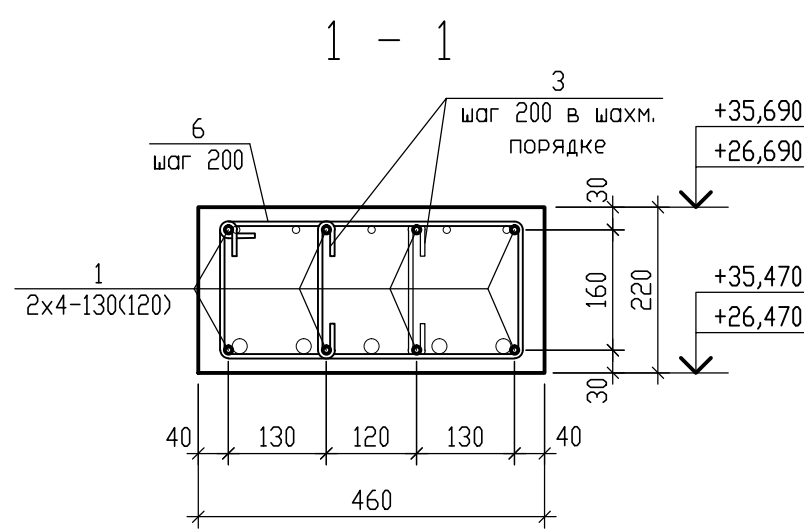


1
132,134

2
132,134




3
132,134

4
132,134

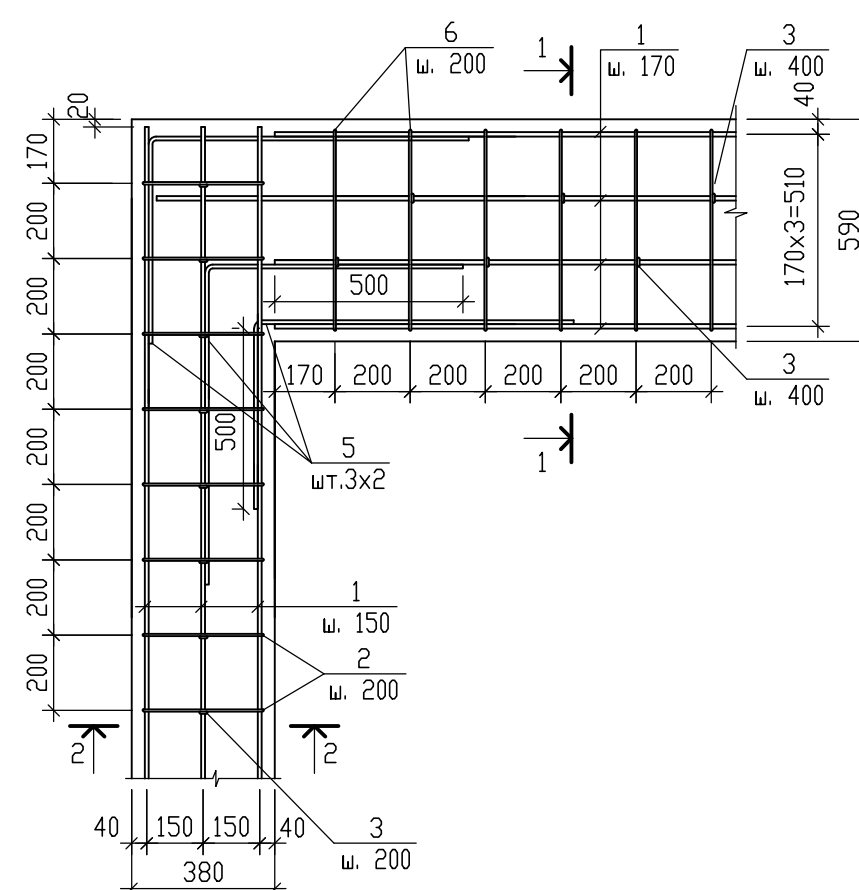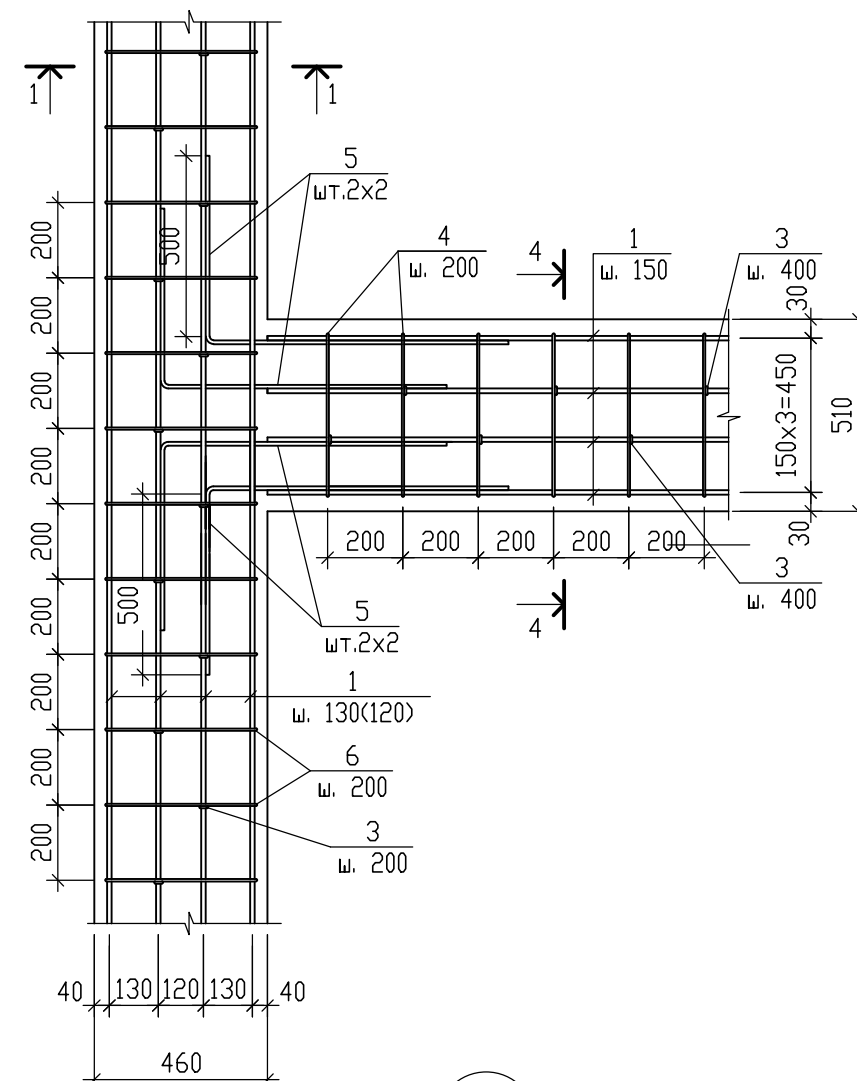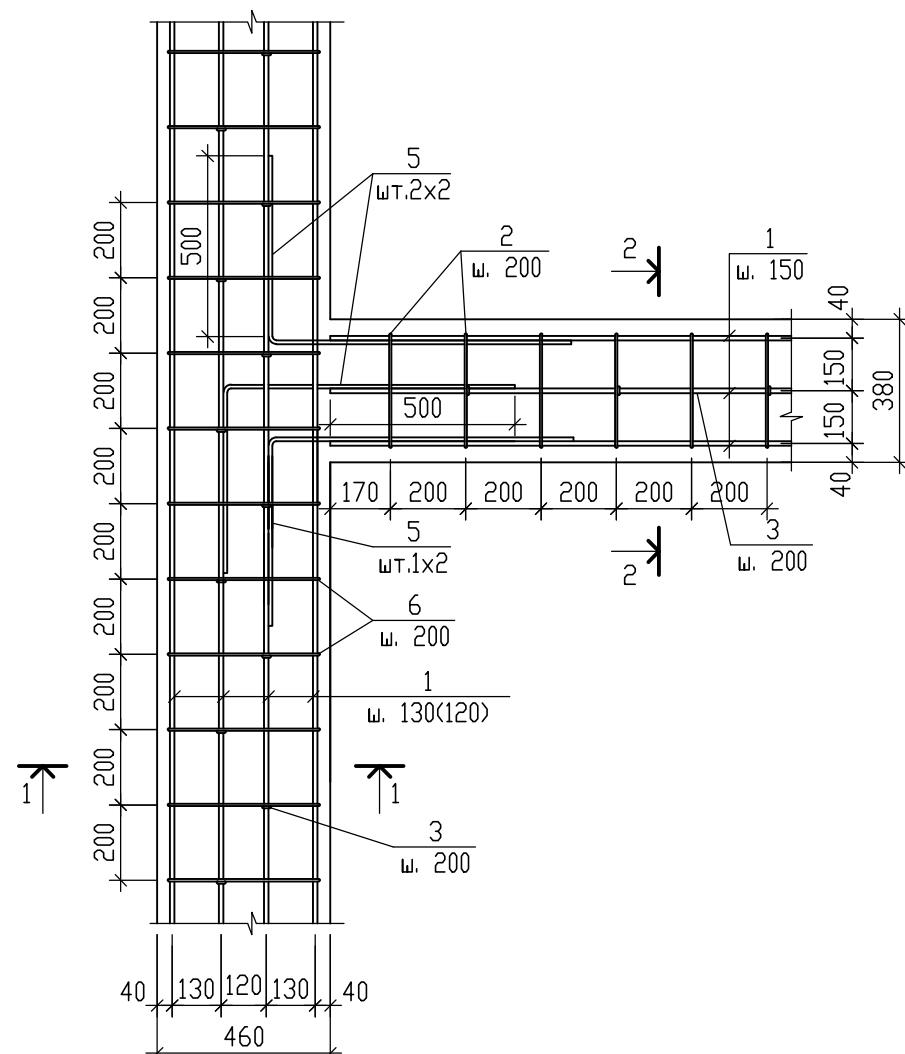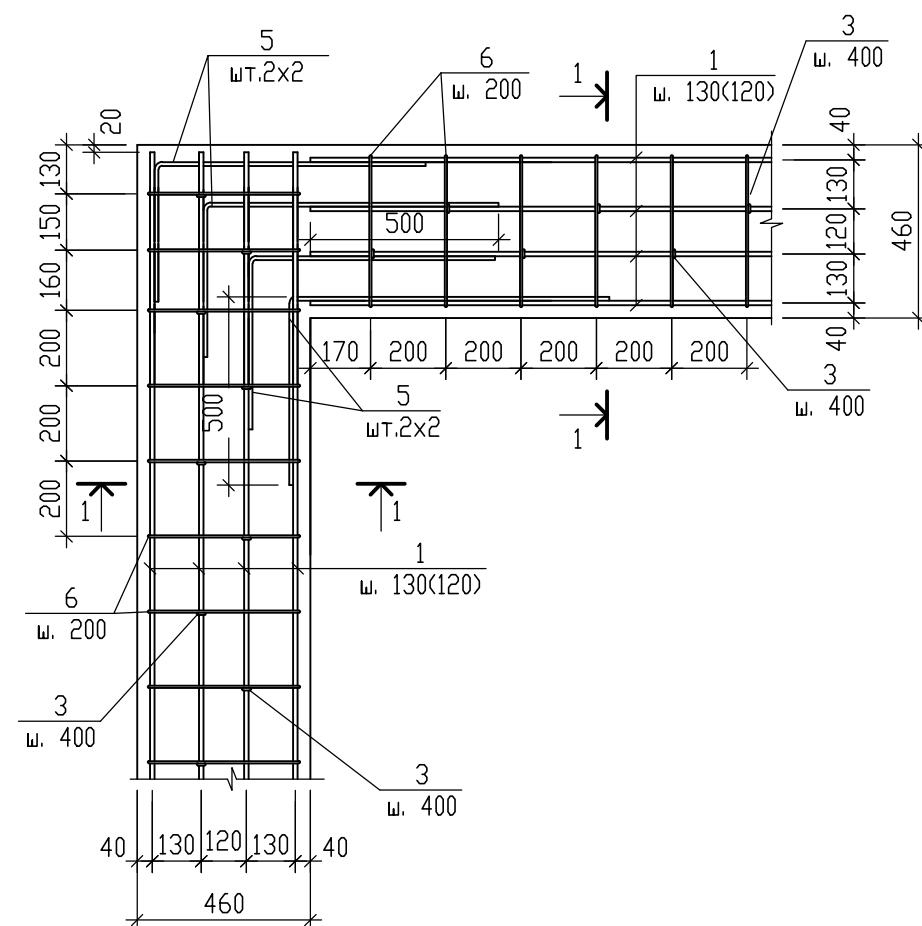

6
132,134






5
132,134

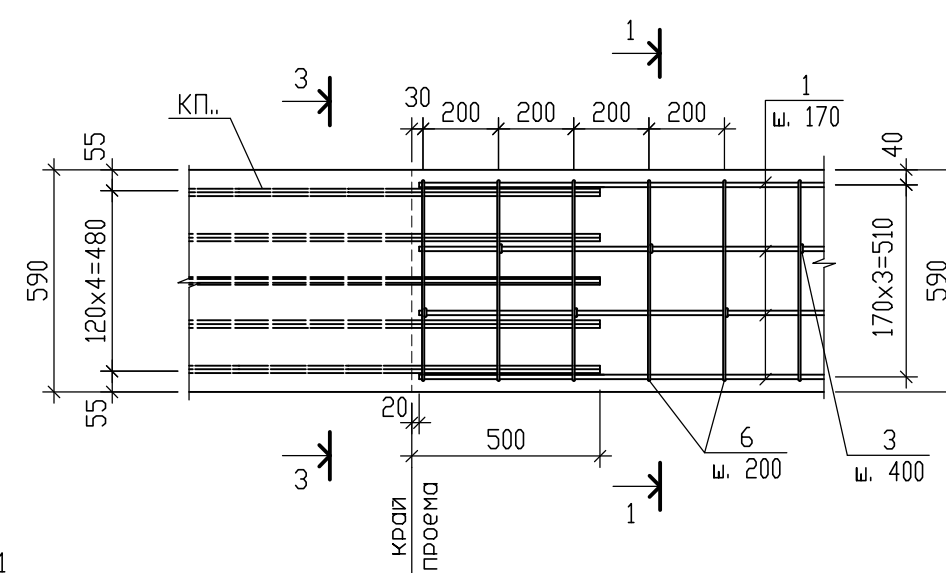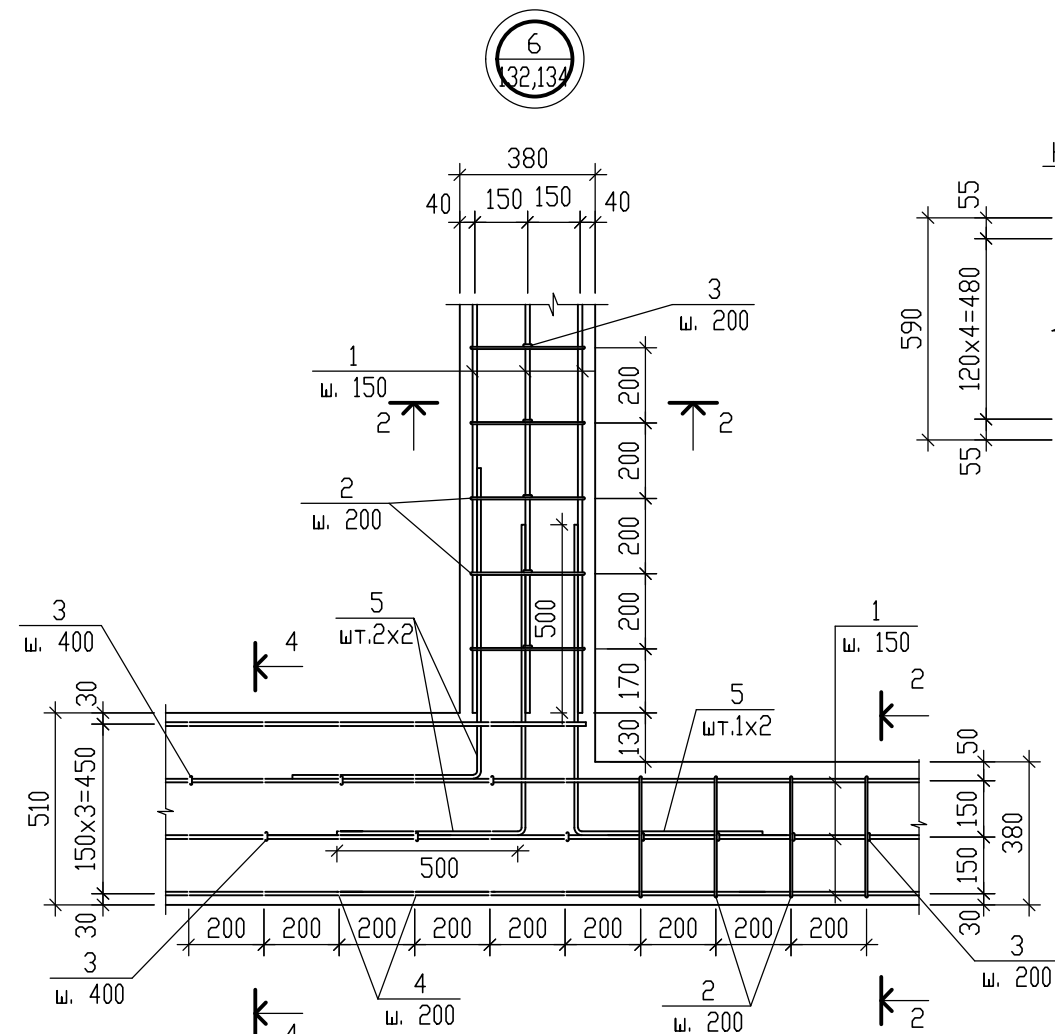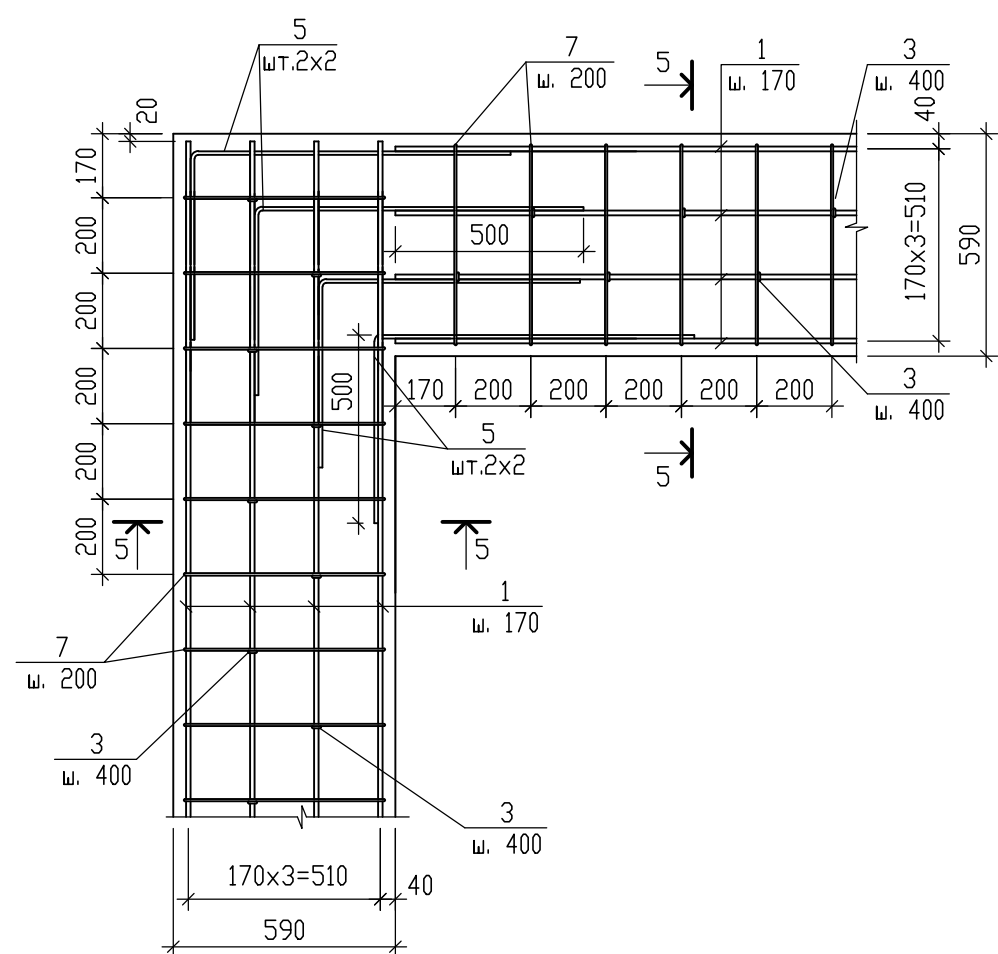


1. Общие примечания даны на л.136.
2. Спецификация элементов дана на л.132, 133.
3. Узлы замаркированы на л.132,133.

09/08-2024/3-КР1					
Многоквартирный жилой дом с инженерными коммуникациями, расположенный по адресу: Ярославская область, г. Ярославль, Дзержинский район, микрорайон №5 (КНЗУ:76:23:010402:995)					
Изм.	Кол.уч.	Лист	№ док.	Подп.	Дата
Разработал	Седов				08.2026
Проверил	Седов				08.2026
Н.Контроль	Артамонов				08.2026
ГИП	Казакова				08.2026
Конструктивные решения				Р	135
Схема расположения монолитного железобетонного пояса. Сечения 1-1 ... 4-4. Узлы 1-6				ООО "Альфапроект" г.Ярославль	


Име. N подл.	Подпись и дата	Взам. инв. N

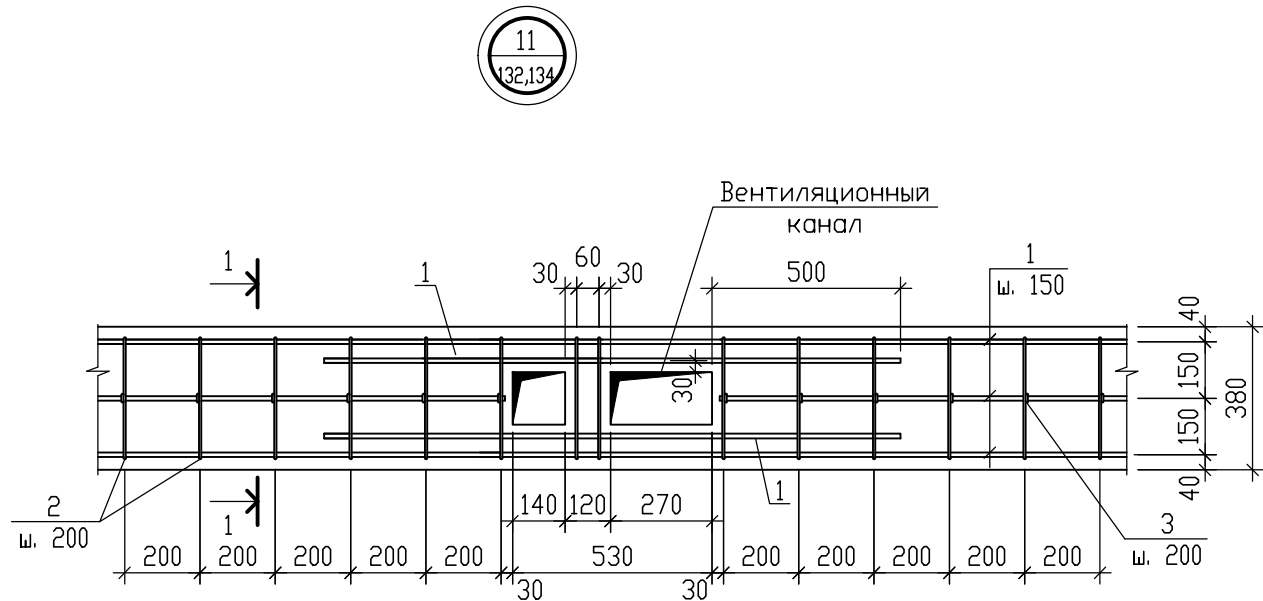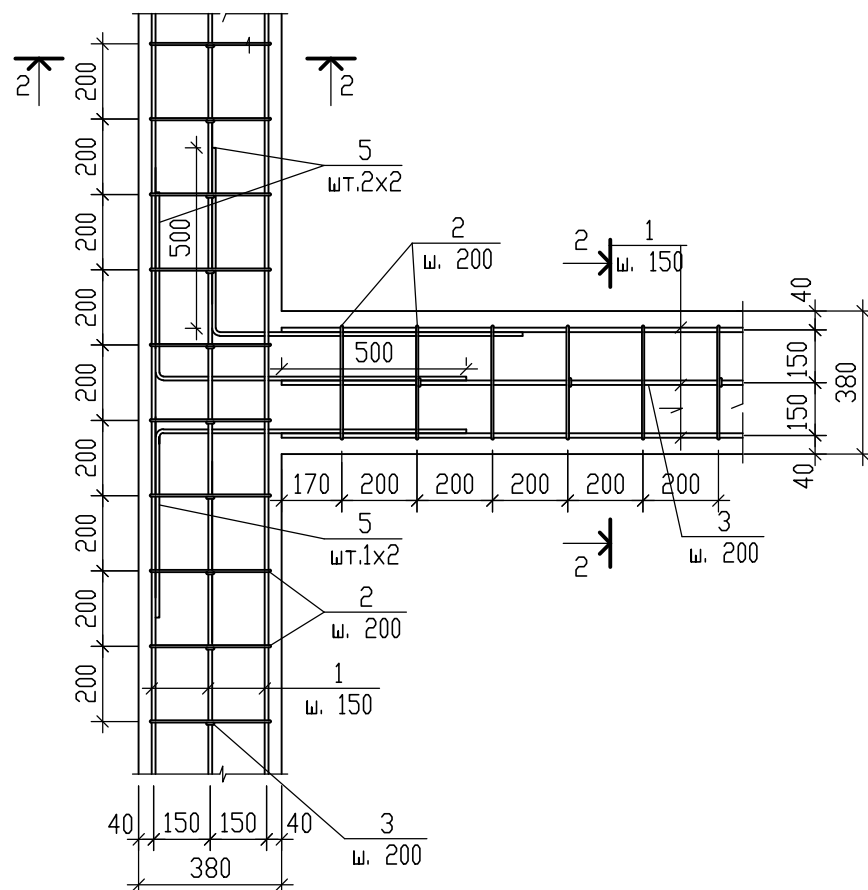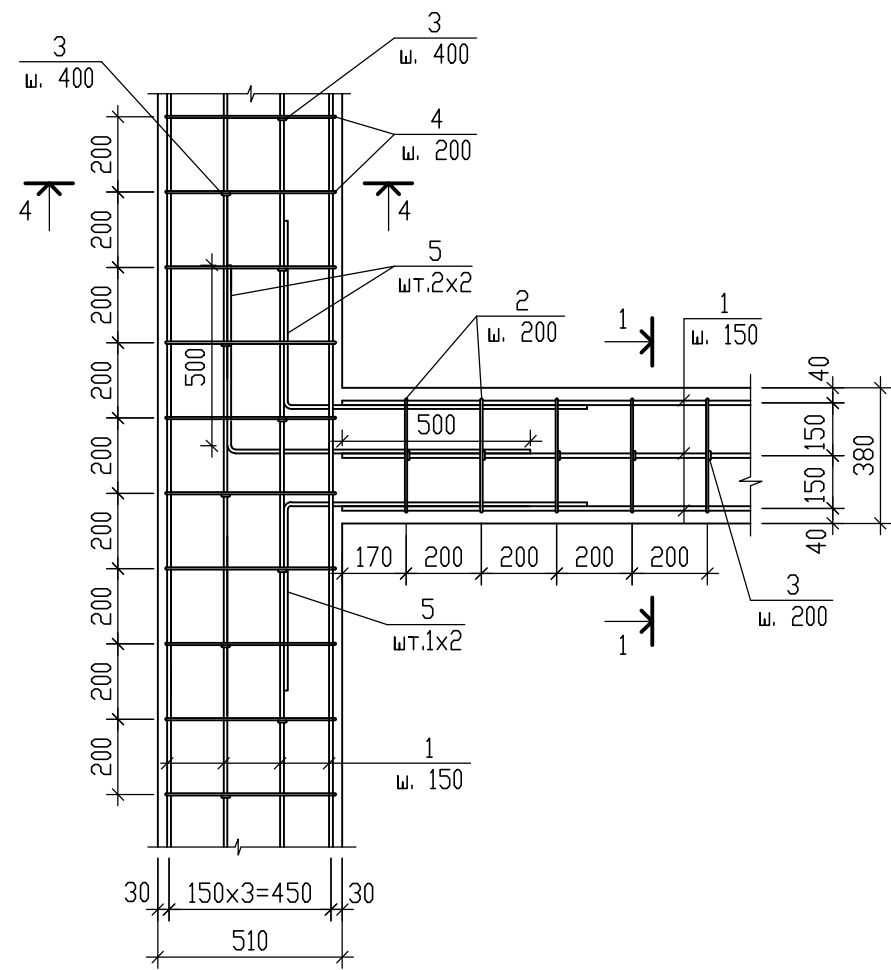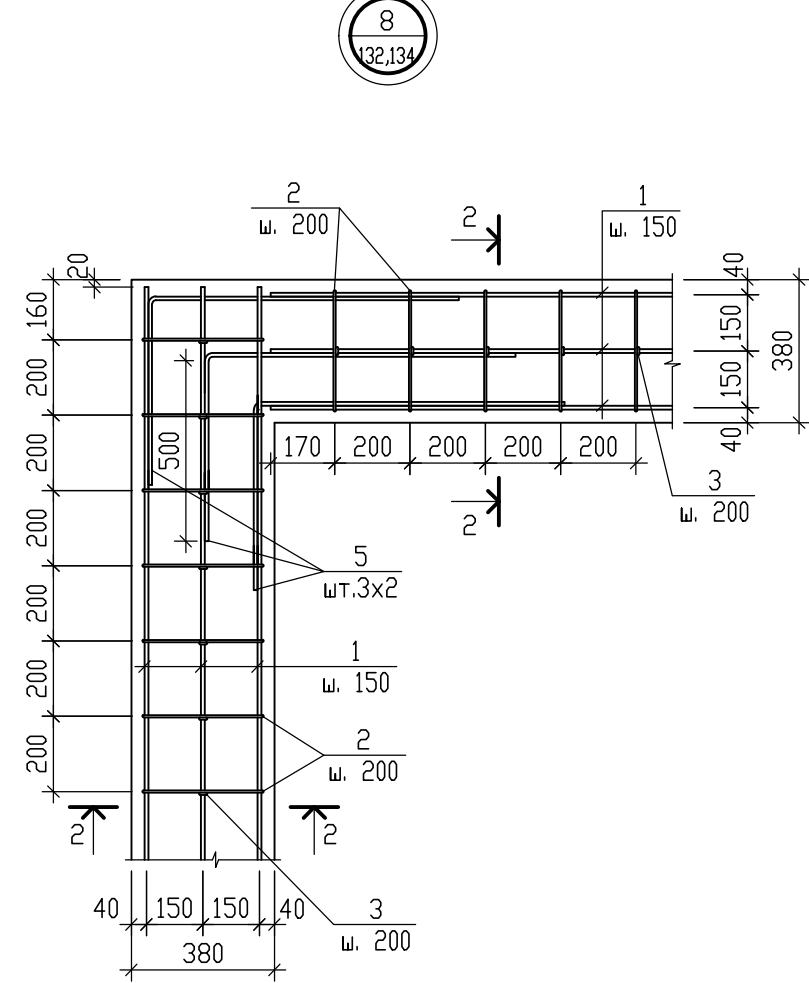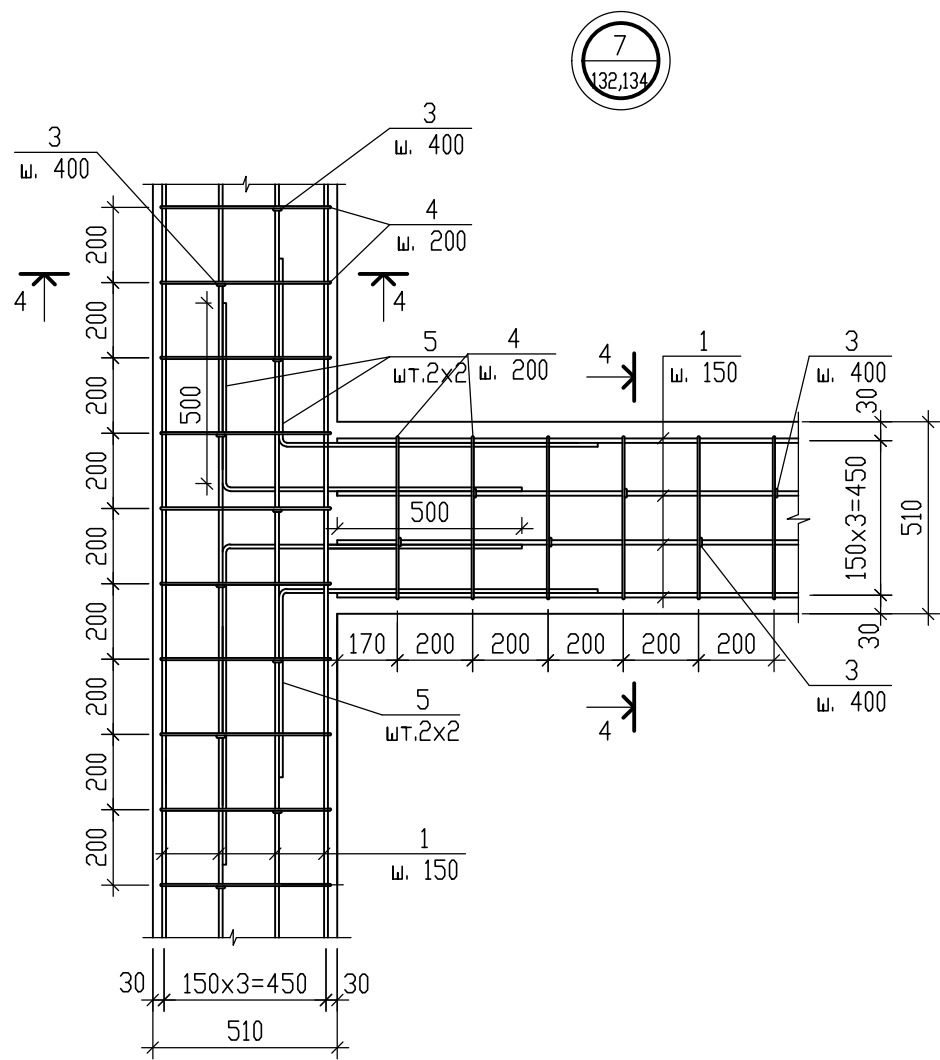


Деталь соединения

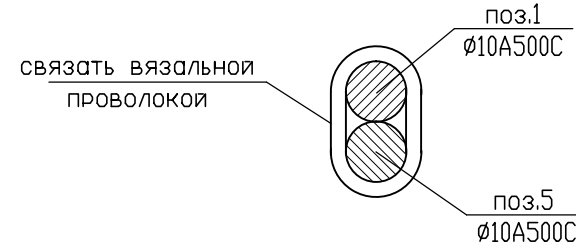

Узел стыка рабочей арматуры в монолитном поясе

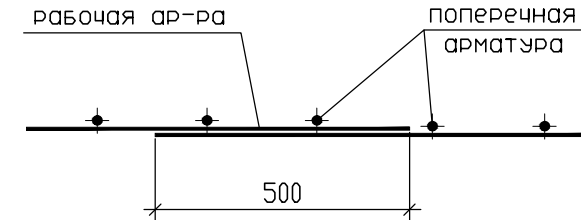

Деталь А

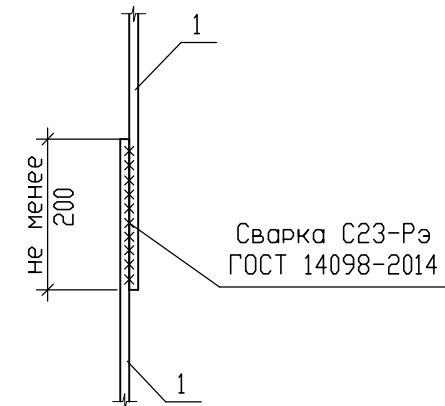

- Расположение монолитного железобетонного пояса по высоте см. порядовки по стенам, разработанным на л.42-64.
- Гнутые стержни гнуть гибом "на холодную". Размеры всех гнутых элементов даны по внутренним граням стержня. Гиб стержней арматуры выполнять по соответствующим диаметром оправки: $5ds$ при $ds < 20mm$, где ds - диаметр арматурного стержня.
- Пояс устраивается на отм. низа +35,470 (секция 1) и на отм. низа +26.470 (секция 2) в уровне низа плит перекрытия над 12 этажом (секция 1) и над 9 этажом (секция 1).
- Высота монолитного пояса по наружной и внутренней стенам 220мм.
- В местах устройства оконных и дверных проемов в пояс необходимо установить вязанные пространственные каркасы. Каркасы завести за грань опоры на 500мм в каждую сторону.
- Монолитный железобетонный пояс выполнить из бетона B25; F100; W4.
- Узлы замаркированы на л.132, 133.
- Сечения замаркированы на л.131-134.
- Армирование монолитного ж/бетонного пояса выполняется отдельными стержнями при помощи вязальной проволоки $\phi 1.6mm$.
- Горизонтальная арматура выполняется из стержней складской длины $\phi 10$ A500. По длине стержни стыковать внахлестку с перепуском стержней 500мм. Стыки арматуры располагать вразбежку с расстоянием не менее 750мм.

09/08-2024/3-KP1					
Многоквартирный жилой дом с инженерными коммуникациями, расположенный по адресу: Ярославская область, г. Ярославль, Дзержинский район, микрорайон №5 (КНЗУ:76:23:010402:995)					
Изм.	Колуч	Лист N док.	Подп.	Дата	
Разработал	Седов			08.2026	
Проверил	Седов			08.2026	
Н.контроль	Артамонов			08.2026	
ГИП	Казакова			08.2026	
Конструктивные решения				Р	Листов
Схема расположения монолитного железобетонного пояса. Узлы 7-11				000 "Альфапроект" г.Ярославль	


Спецификация элементов

Марка, поз.	Обозначение.	Наименование.	Кол.	Масса ед.,кг.	Примечание
		<u>КП1</u>			
X1	ГОСТ 34028-2016; в.д.	ø8 A500C; L=1070	32	0.42	13.44
2	ГОСТ 34028-2016	ø12 A500C; L=2700	5	2.40	12.00
3	ГОСТ 34028-2016	ø20 A500C; L=2700	5	6.66	33.30
				Итого	58.74
		<u>КП2</u>			
X1	ГОСТ 34028-2016; в.д.	ø8 A500C; L=1070	26	0.42	10.92
4	ГОСТ 34028-2016	ø12 A500C; L=2310	5	2.05	10.25
5	ГОСТ 34028-2016	ø20 A500C; L=2310	5	5.70	28.50
				Итого	49.67
		<u>КП3</u>			
X1	ГОСТ 34028-2016; в.д.	ø8 A500C; L=1070	24	0.42	10.08
7	ГОСТ 34028-2016	ø12 A500C; L=2080	4	1.85	7.40
8	ГОСТ 34028-2016	ø20 A500C; L=2080	4	5.13	20.52
				Итого	38.00
		<u>КП4</u>			
X1	ГОСТ 34028-2016; в.д.	ø8 A500C; L=1070	70	0.42	29.40
9	ГОСТ 34028-2016	ø12 A500C; L=4910	5	4.36	21.8
10	ГОСТ 34028-2016	ø20 A500C; L=4910	5	12.11	60.55
				Итого	111.75


Ведомость деталей

Поз.	Эскиз
X1	


КП1

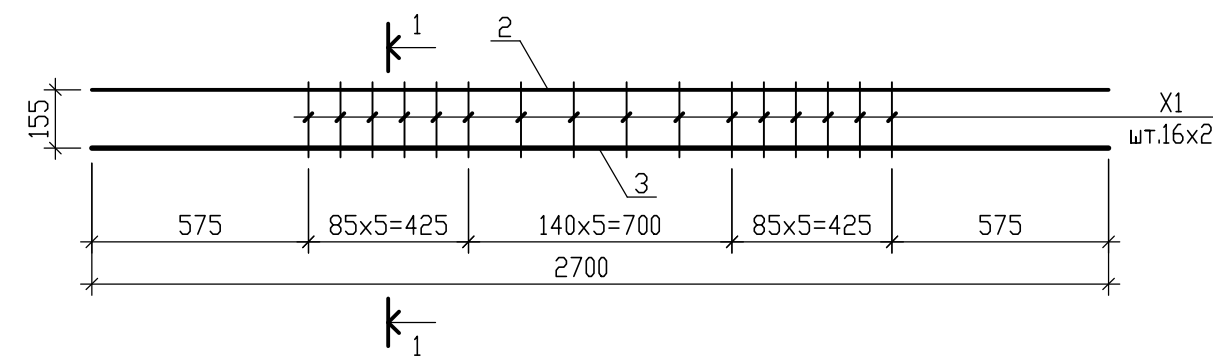


КП2

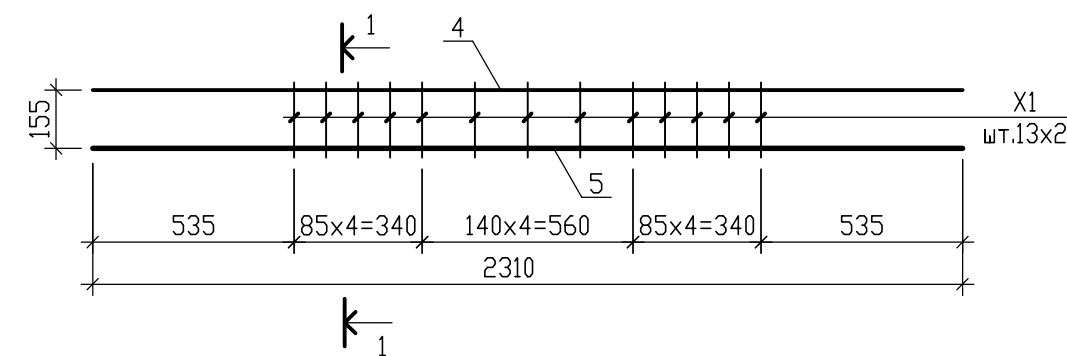


КПЗ

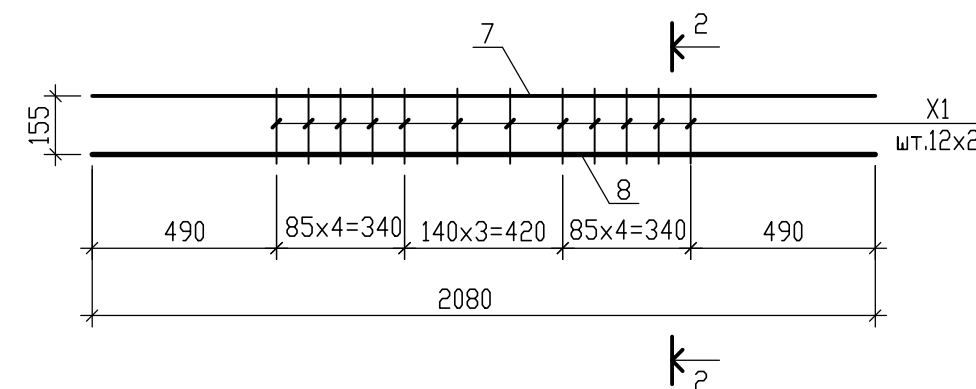


КП4

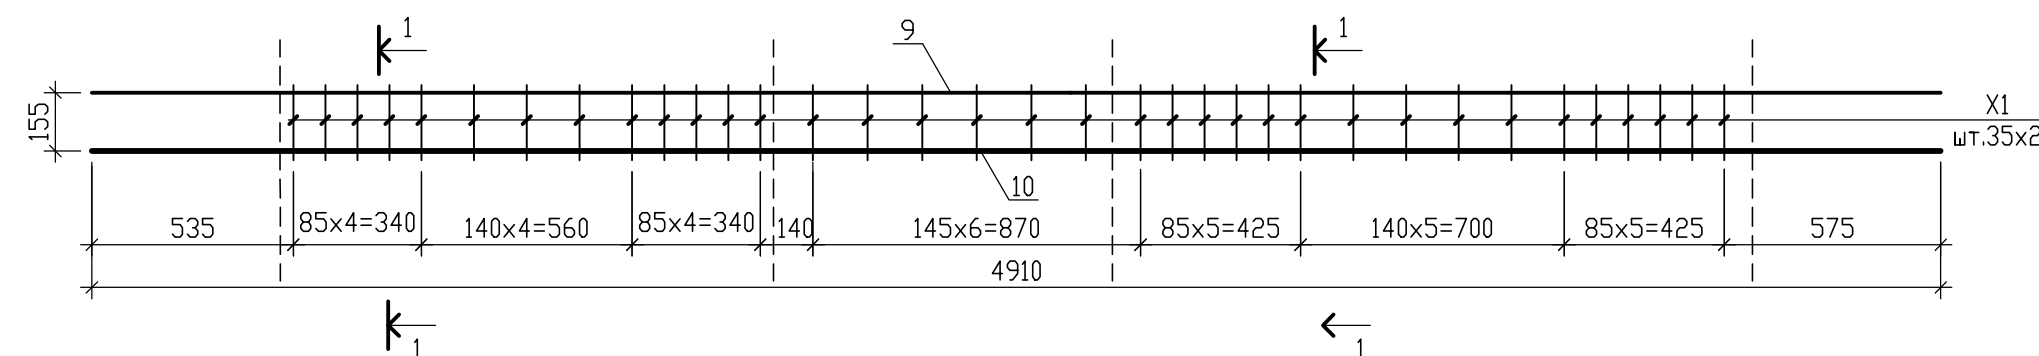

1 – 1

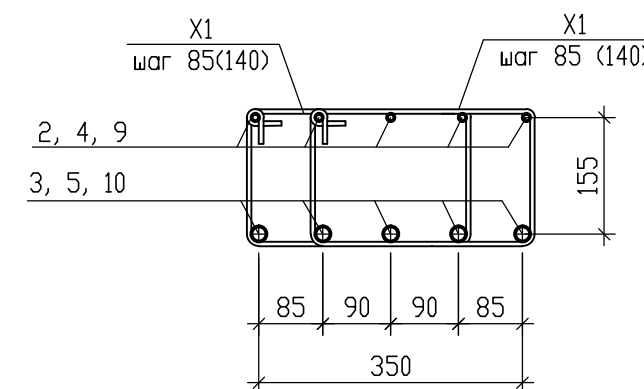

2 - 2

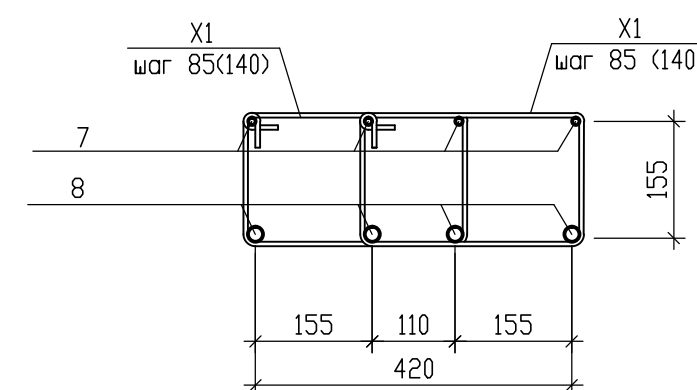


1. Данный лист см. совместно с л.132-136.
2. Гнутые стержни гнуть гибом "на холодную". Размеры всех гнутых элементов даны по внутренним граням стержня. Гиб стержней арматуры выполнять по соответствующим диаметрам оправки: $5d_s$ при $d_s < 20\text{мм}$, где d_s - диаметр арматурного стержня.

						09/08-2024/3-КР1			
						Многоквартирный жилой дом с инженерными коммуникациями, расположенный по адресу: Ярославская область, г. Ярославль, Дзержинский район, микрорайон №15 (КНЗУ76:23:010402:995)			
Изм.	Кол.лч	Лист	N док.	Подп.	Дата	Конструктивные решения	Статья	Лист	Листов
Разработал	Седов				08.2026		Р	137	
Проверил	Седов				08.2026				
Н.Контроль	Артамонов				08.2026				
ГИП	Казакова				08.2026	Схема расположения монолитного железобетонного пояса. Пространственные каркасы КР1 - КР4		000 "Альфапроект" г.Ярославль	

Инв. N подл.	Подпись и дата	Взам. инв.N


Вентшахты 1 этажа (секция 1)

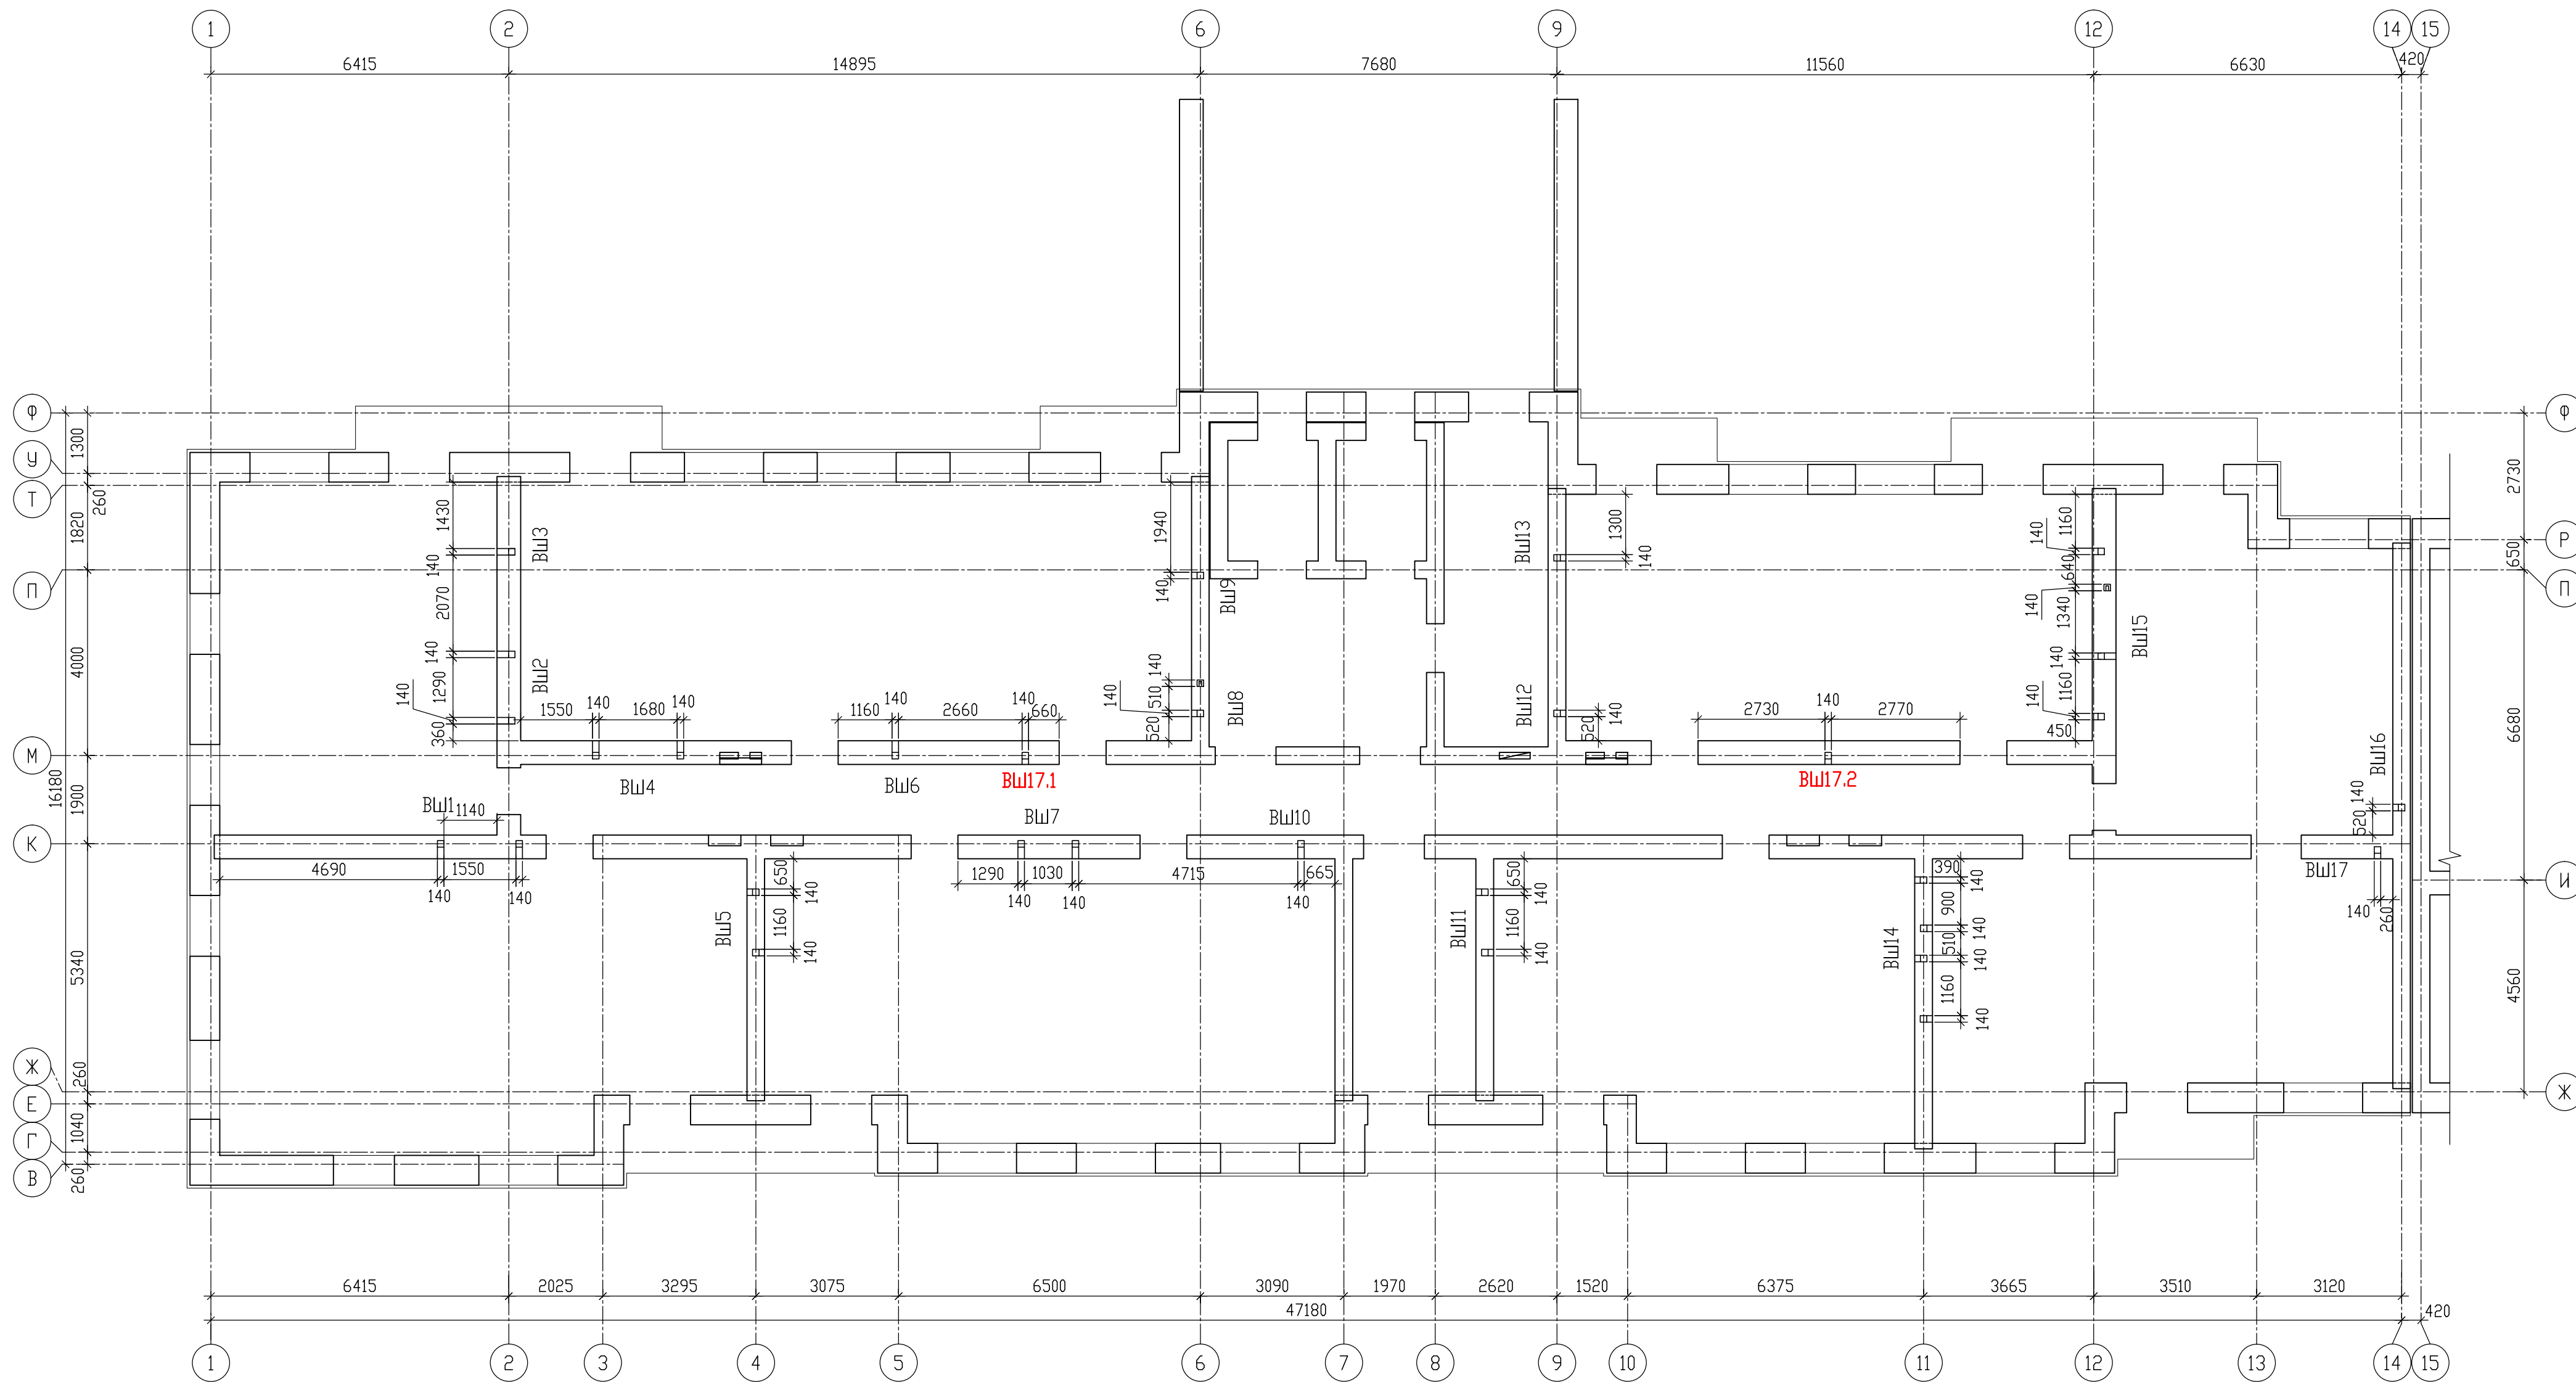

1. Общие указания по производству работ даны на л. 161.
2. Данный лист смотреть совместно с чертежами марки "ОВ".
3. Вентшахты разработаны на л. 146-152.

						09/08-2024/3-КР1			
						Многоквартирный жилой дом с инженерными коммуникациями, расположенный по адресу: Ярославская область, г. Ярославль, Дзержинский район, микрорайон №15 (КНЗУ:76:23:010402:995)			
Изм.	Кол.уч.	Лист	N док.	Подп.	Дата	Конструктивные решения	Стадия	Лист	Листов
Разработал	Седов				08.2026		Р	138	
Проверил	Седов				08.2026				
Н.контроль	Артамонов				08.2026				
ГИП	Казакова				08.2026	Вентшахты 1 этажа (секция 1)		000 "Альфапроект" г.Ярославль	


Вентшахты 1 этажа (секция 2)

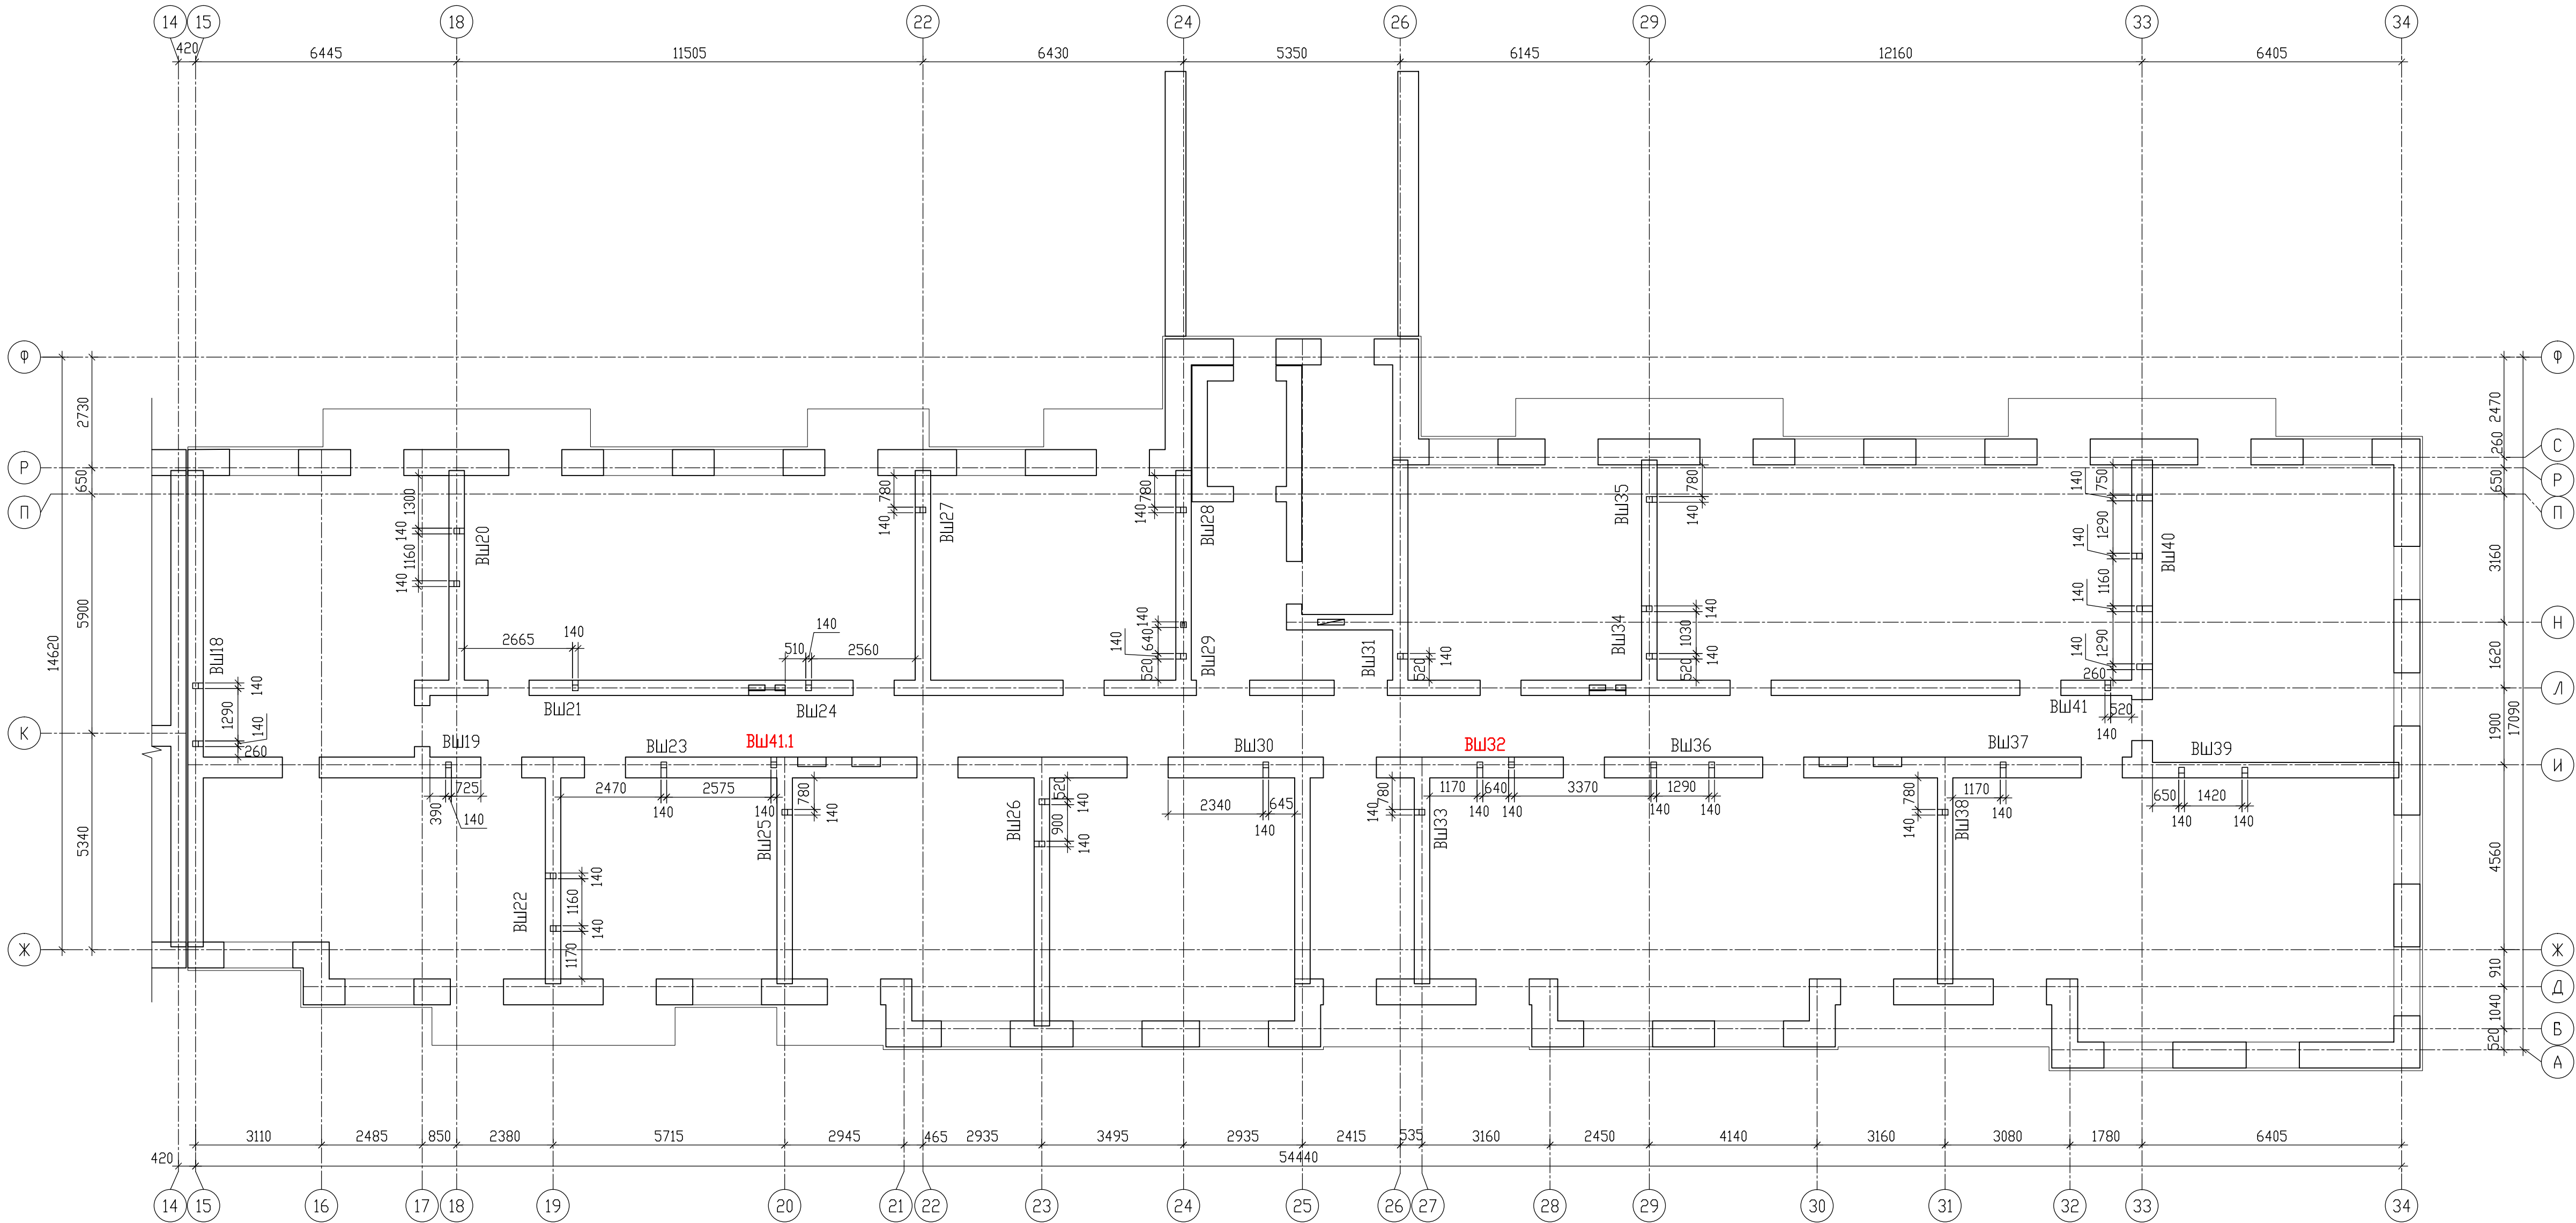

- 1. Общие указания по производству работ даны на л. 161.
- 2. Данный лист смотреть совместно с чертежами марки "ОВ".
- 3. Вентшахты разработаны на л. 153-160.

						09/08-2024/3-КР1			
						Многоквартирный жилой дом с инженерными коммуникациями, расположенный по адресу: Ярославская область, г. Ярославль, Дзержинский район, микрорайон №15 (КНЗУ-76-23/010402-995)			
Изм.	Колыч	Лист	№ док.	Подп.	Дата	Конструктивные решения	Стадия	Лист	Листов
Разработал	Седов				08.2026		Р	139	
Проверил	Седов				08.2026				
Н.контроль	Артамонов				08.2026				
ГИП	Казакова				08.2026				
						Вентшахты 1 этажа (секция 2)	 000 "Альфапроект" г.Ярославль		


Вент шахты 2-7 этажа (секция 1)

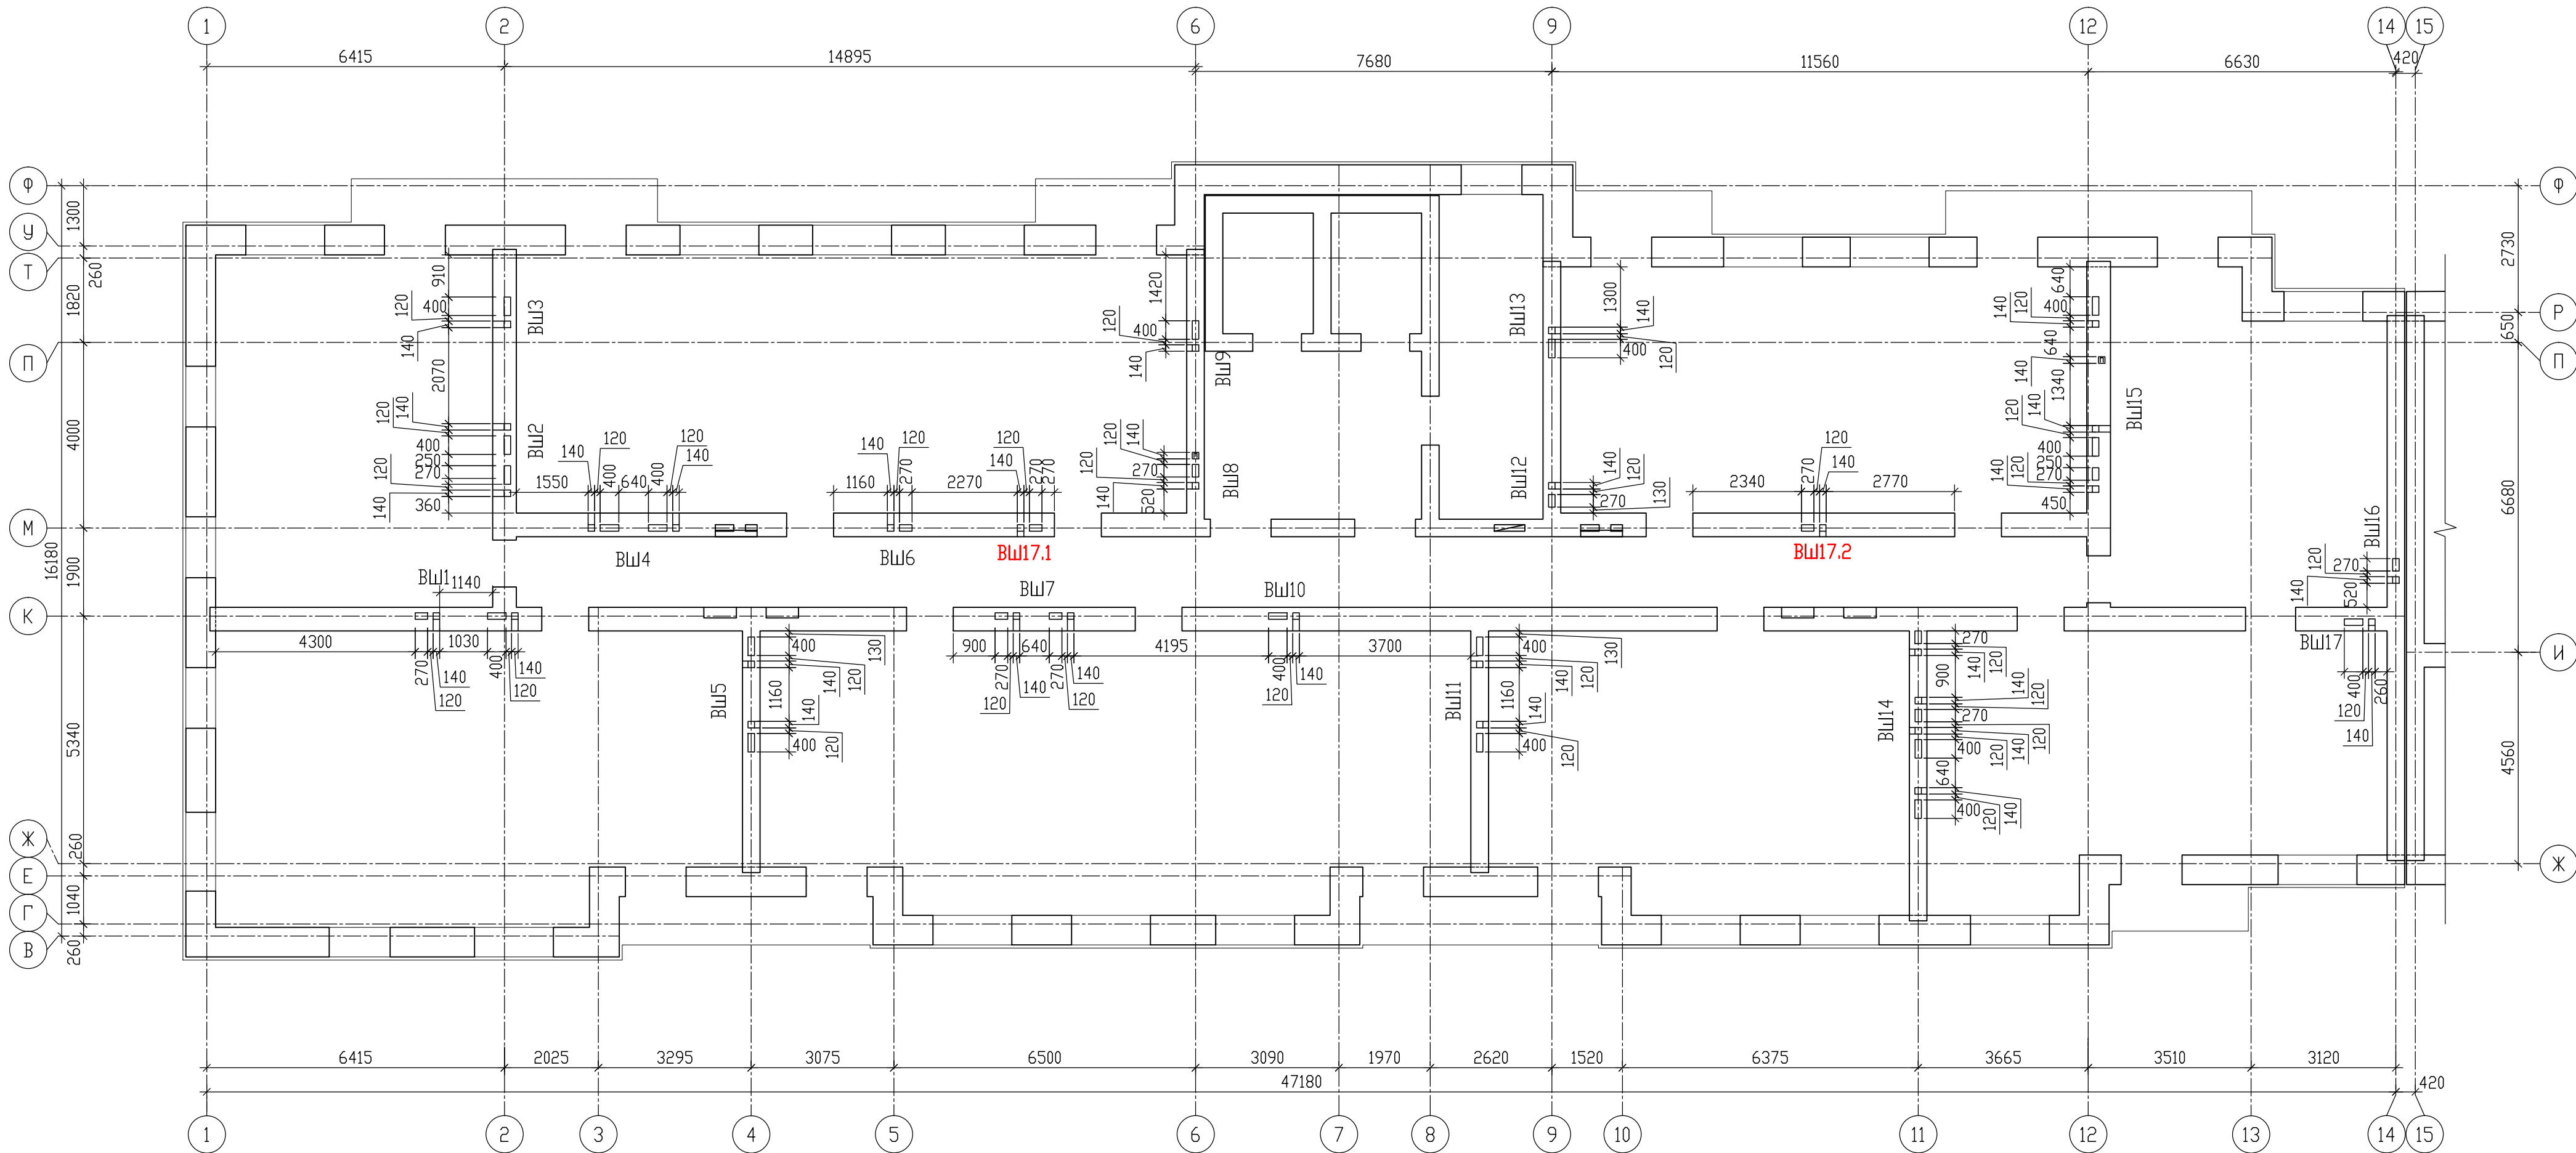

1. Общие указания по производству работ даны на л. 161.
2. Данный лист смотреть совместно с чертежами марки "ОВ".
3. Вент шахты разработаны на л. 146-152.


						09/08-2024/3-КР1				
						Многоквартирный жилой дом с инженерными коммуникациями, расположенный по адресу: Ярославская область, г. Ярославль, Дзержинский район, микрорайон №15 (КНЗУ:76:23:010402:995)				
Изм.	Колыч	Лист	N док.	Подп.	Дата	Конструктивные решения		Стадия	Лист	Листов
Разработал	Седов				08.2026			Р	140	
Проверил	Седов				08.2026					
Н.контроль	Артамонов				08.2026					
ГИП	Казакова				08.2026					
						Вентшахты 2-7 этажа (секция 1)			000 "Альфапроект" г.Ярославль	

Инв. N подл.	Подпись и дата	Взам. инв. N
--------------	----------------	--------------

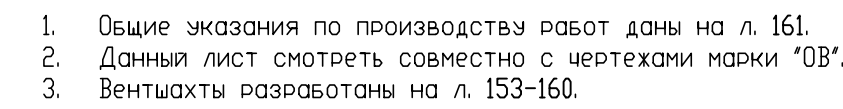

Формат А3х3


Вентшахты 8 этажа (секция 1)

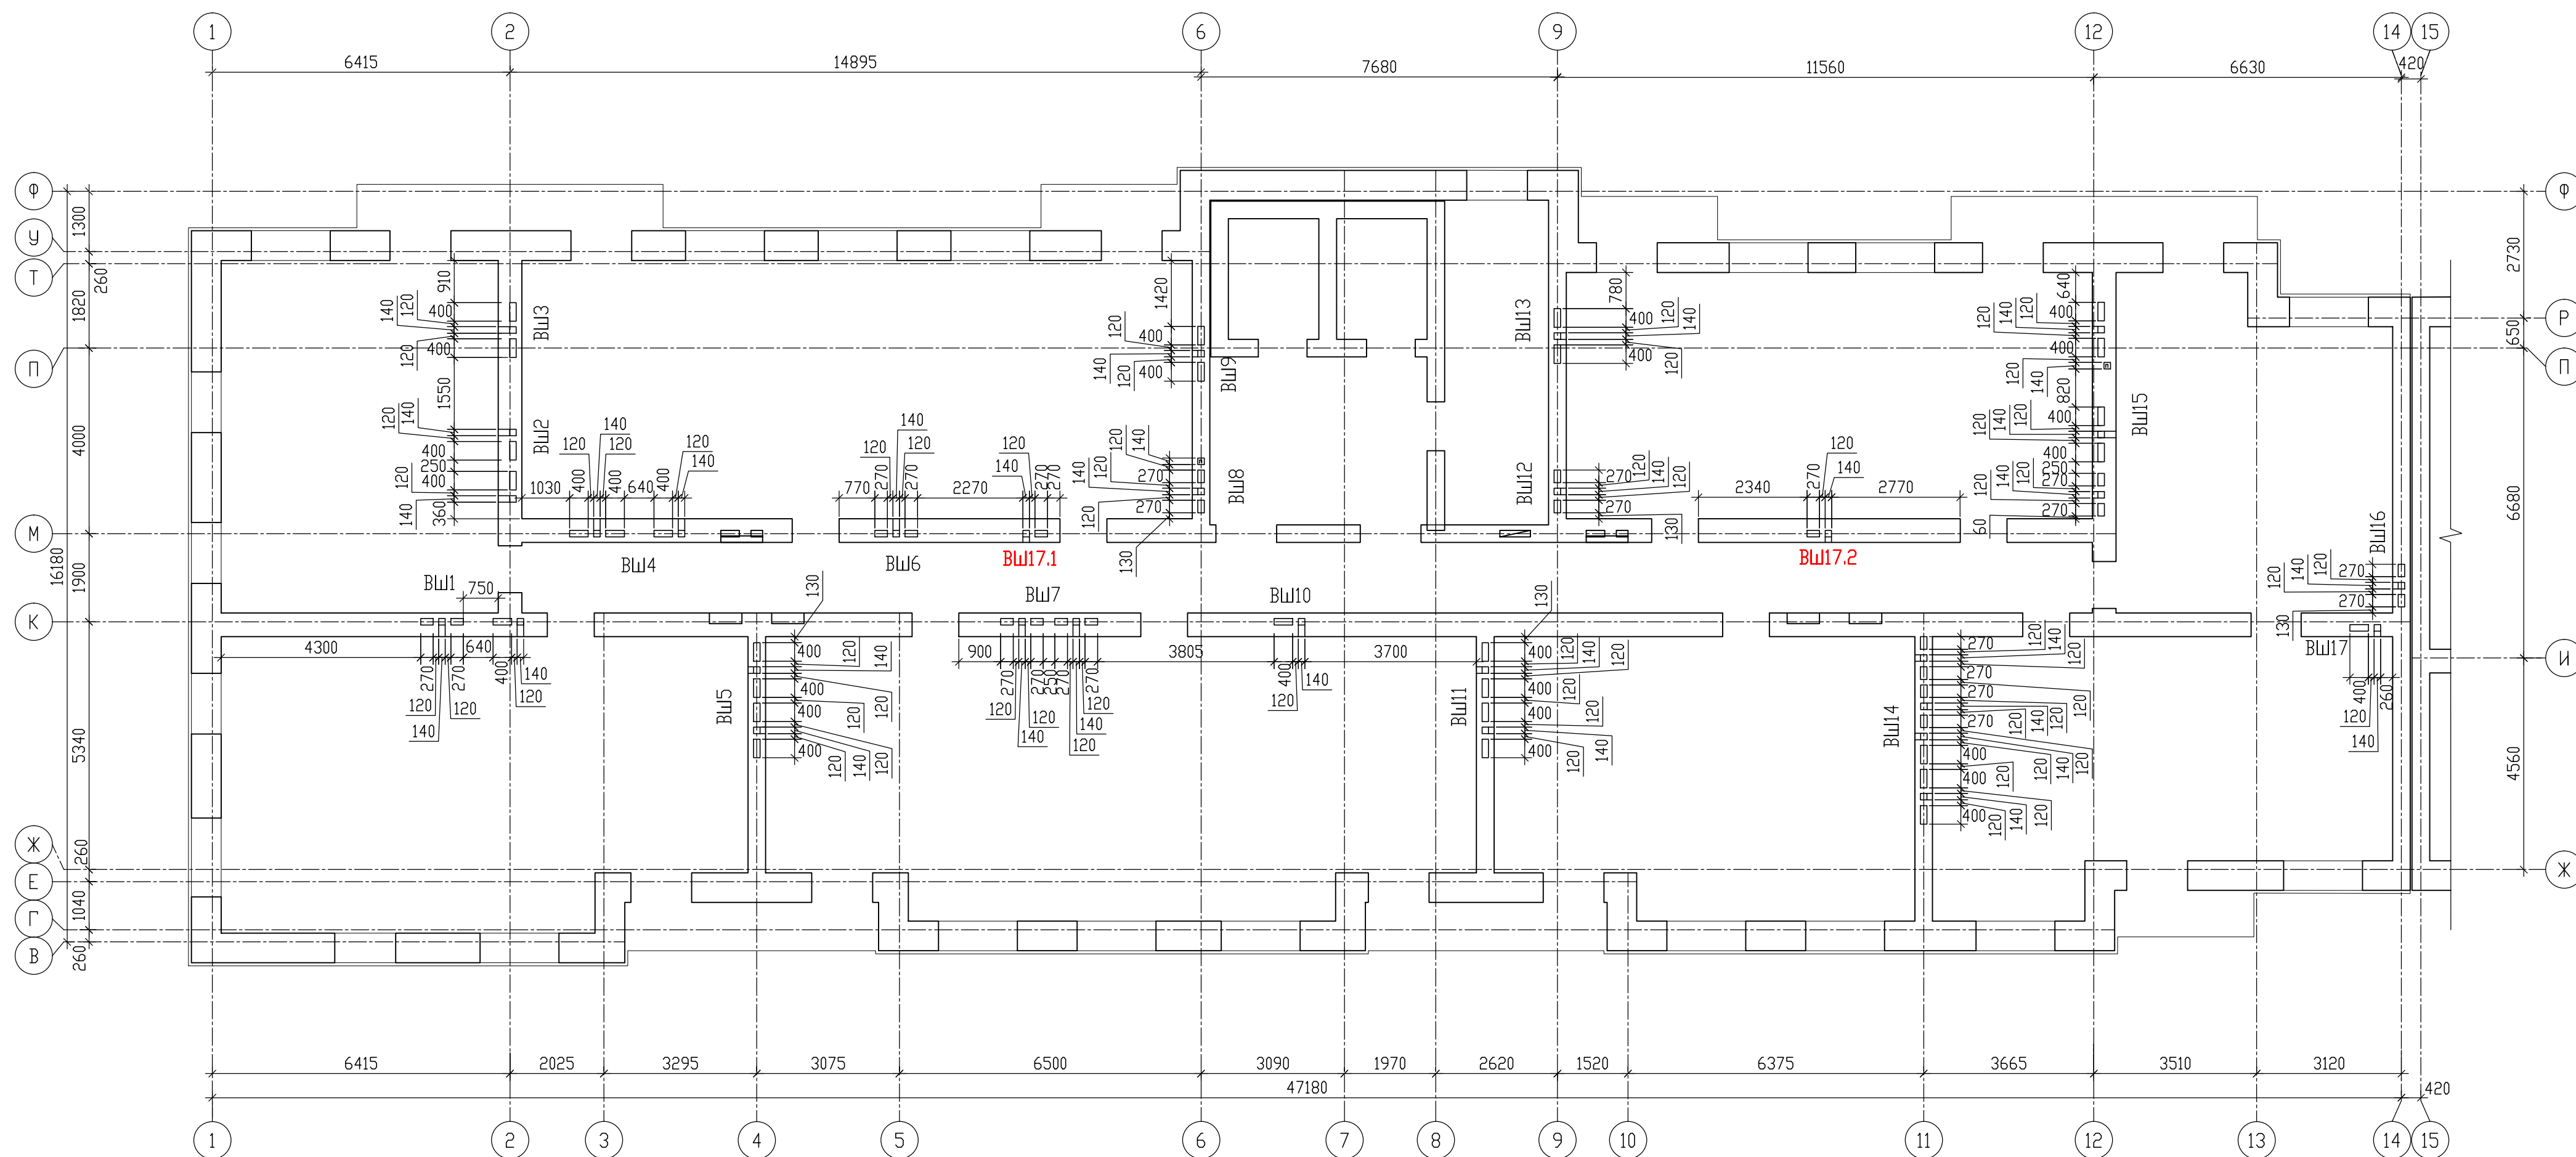

1. Общие указания по производству работ даны на л. 161.
2. Данный лист смотреть совместно с чертежами марки "ОВ".
3. Вентшахты разработаны на л. 146-152.

						09/08-2024/3-KP1
						Многоквартирный жилой дом с инженерными коммуникациями, расположенный по адресу: Ярославская область, г. Ярославль, Дзержинский район, микрорайон №15 (КНЗУ:76:23:010402:995)
Изм.	Кол.уч	Лист N док.	Подп.	Дата		
Разработал	Седов			08.2026	Конструктивные решения	Стадия
Проверил	Седов			08.2026		Р
Н.контроль	Артамонов			08.2026		Лист
ГИП	Казакова			08.2026		Листов
					Вентшахты 8 этажа (секция 1)	 000 "Альфапроект" г.Ярославль


Вентшахты 9-12 этажа (секция 1)

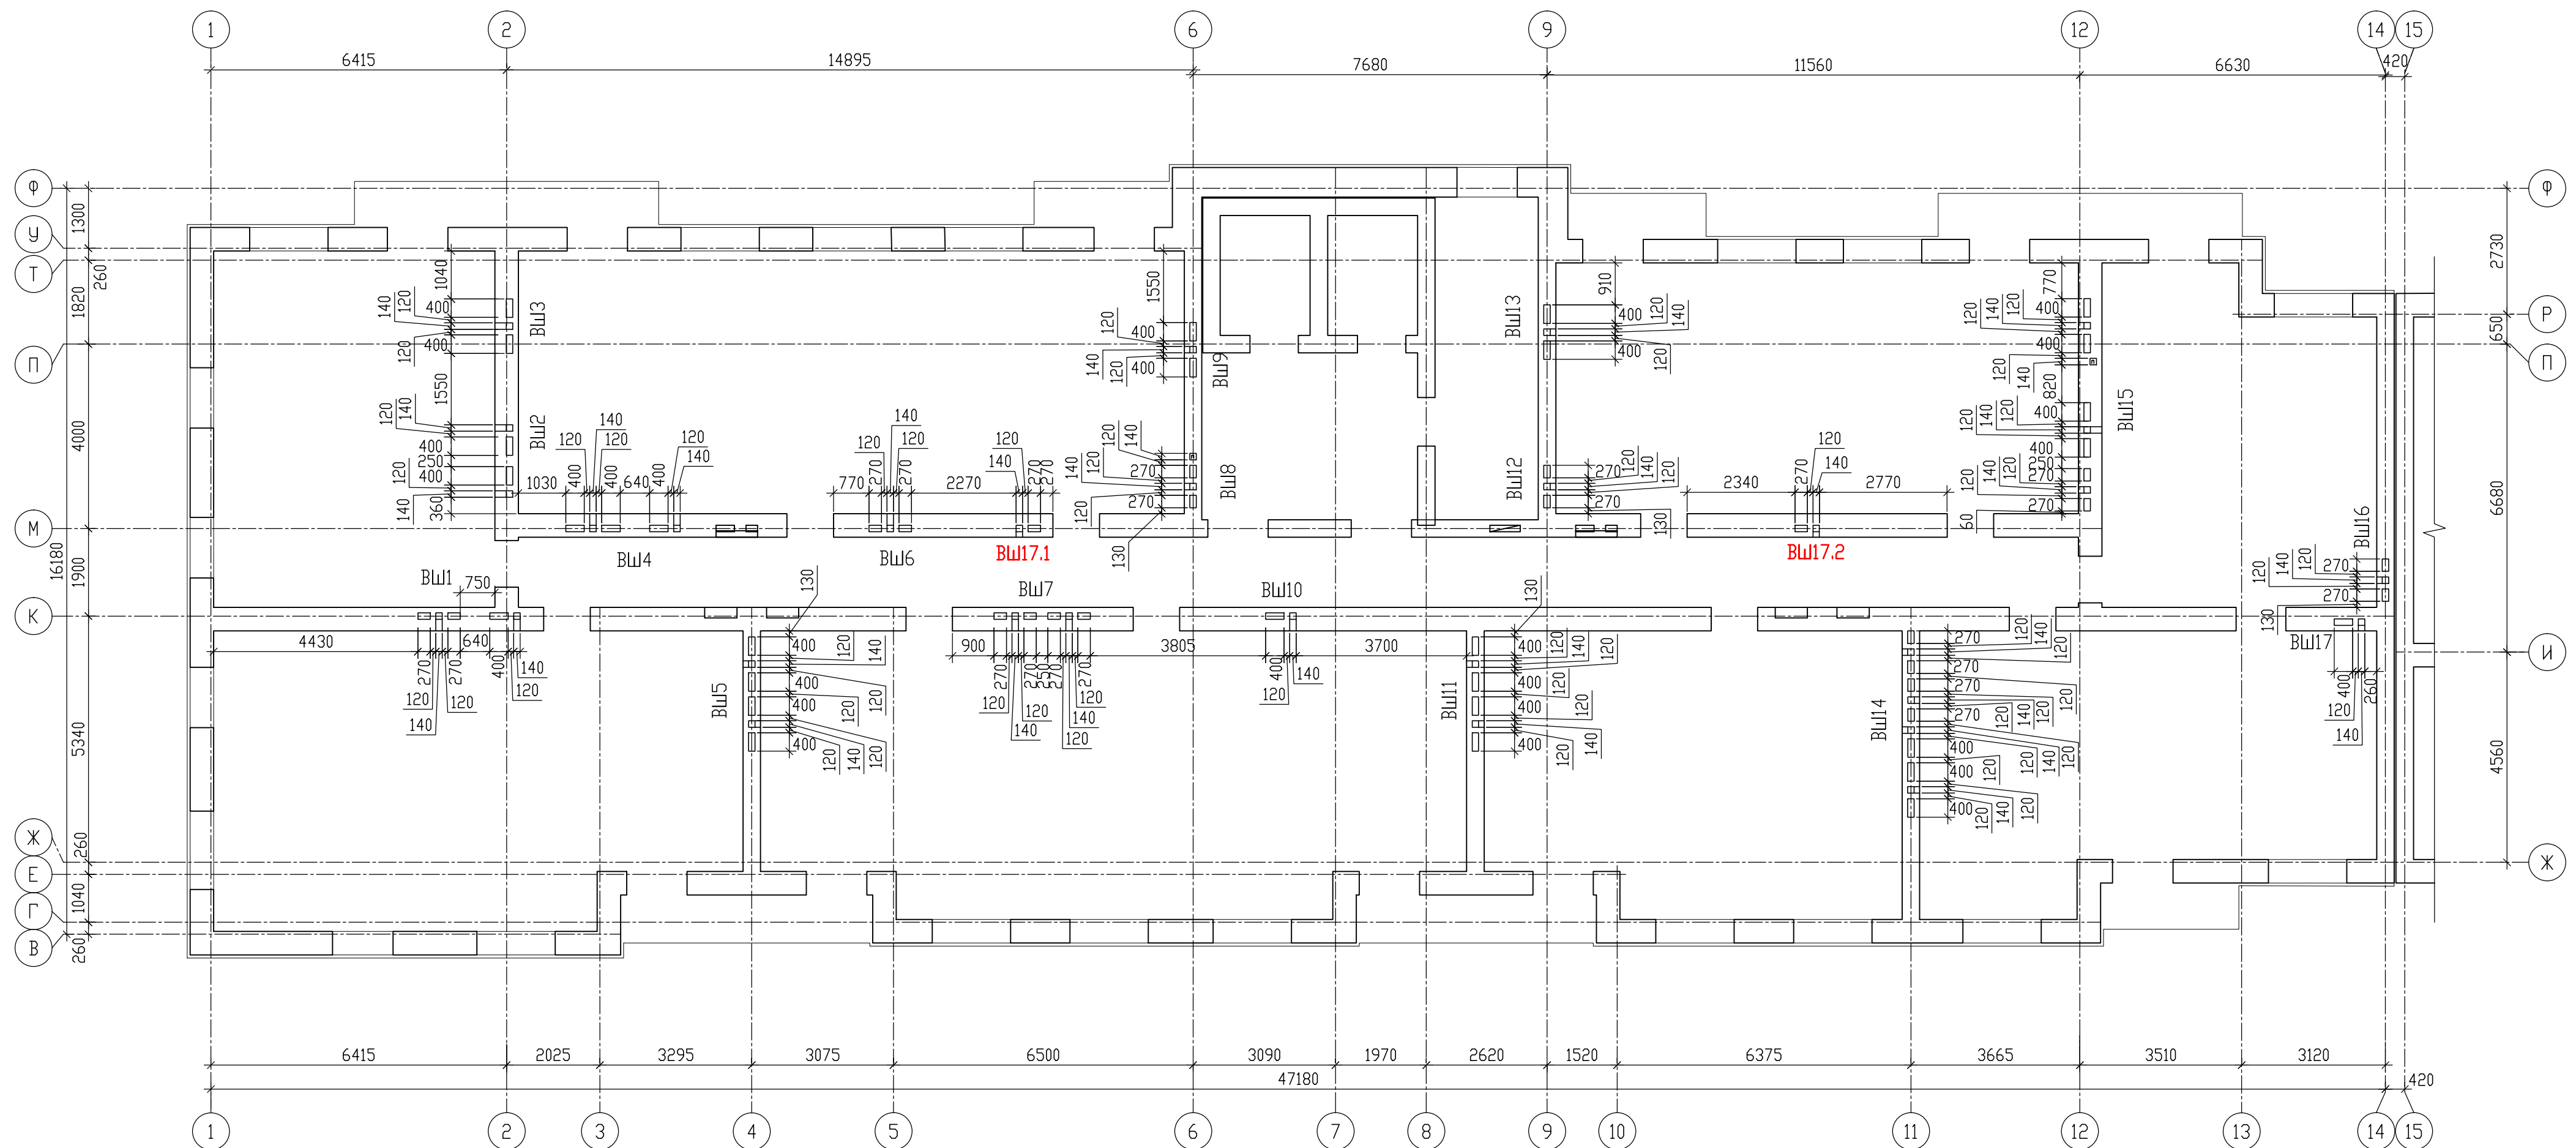

1. Общие указания по производству работ даны на л. 161.
2. Данный лист смотреть совместно с чертежами марки "ОВ".
3. Вентшахты разработаны на л. 146-152.


						09/08-2024/3-КР1			
						Многоквартирный жилой дом с инженерными коммуникациями, расположенный по адресу: Ярославская область, г. Ярославль, Дзержинский район, микрорайон №15 (КНЗУ:76/23:010402:995)			
Изм.	Кол.лст	Лист	N док.	Подп.	Дата	Конструктивные решения	Статья	Лист	Листов
Разработал	Седов				08.2026		Р	142.1	
Проверил	Седов				08.2026				
Н.контроль	Артамонов				08.2026				
ГИП	Казакова				08.2026				
						Вентшахты 9-12 этажа (секция 1)		000 "Альфапроект" г.Ярославль	

Инв. N подл.	Подпись и дата	Взам. инв. N
--------------	----------------	--------------

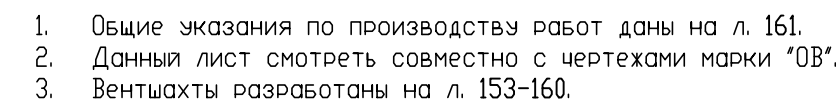


Формат А3х3

1. Общие указания по производству работ даны на л. 161.
2. Данный лист смотреть совместно с чертежами марки "ОВ".
3. Вентшахты разработаны на л. 146-152.

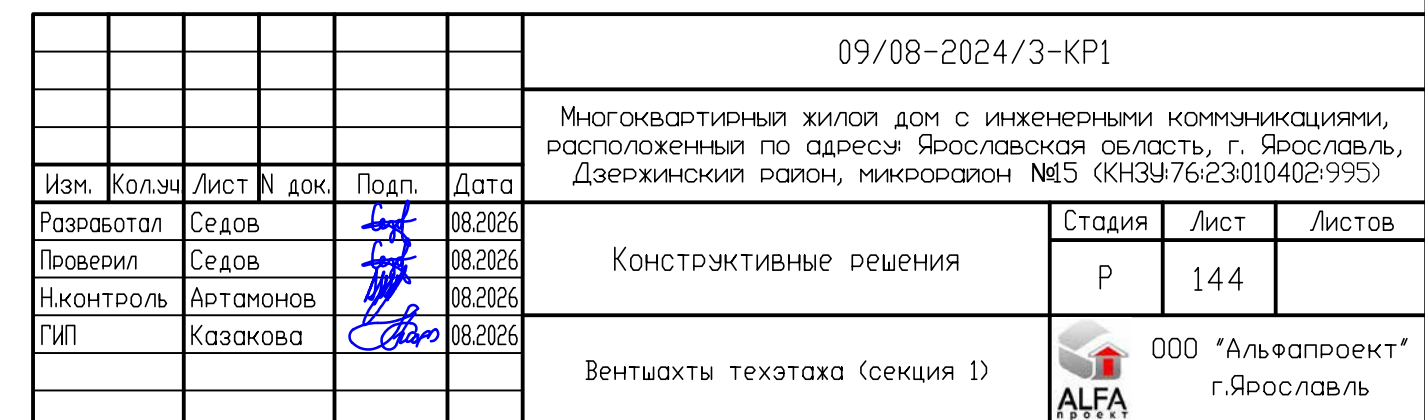

Вентшахты техэтажа (секция 2)


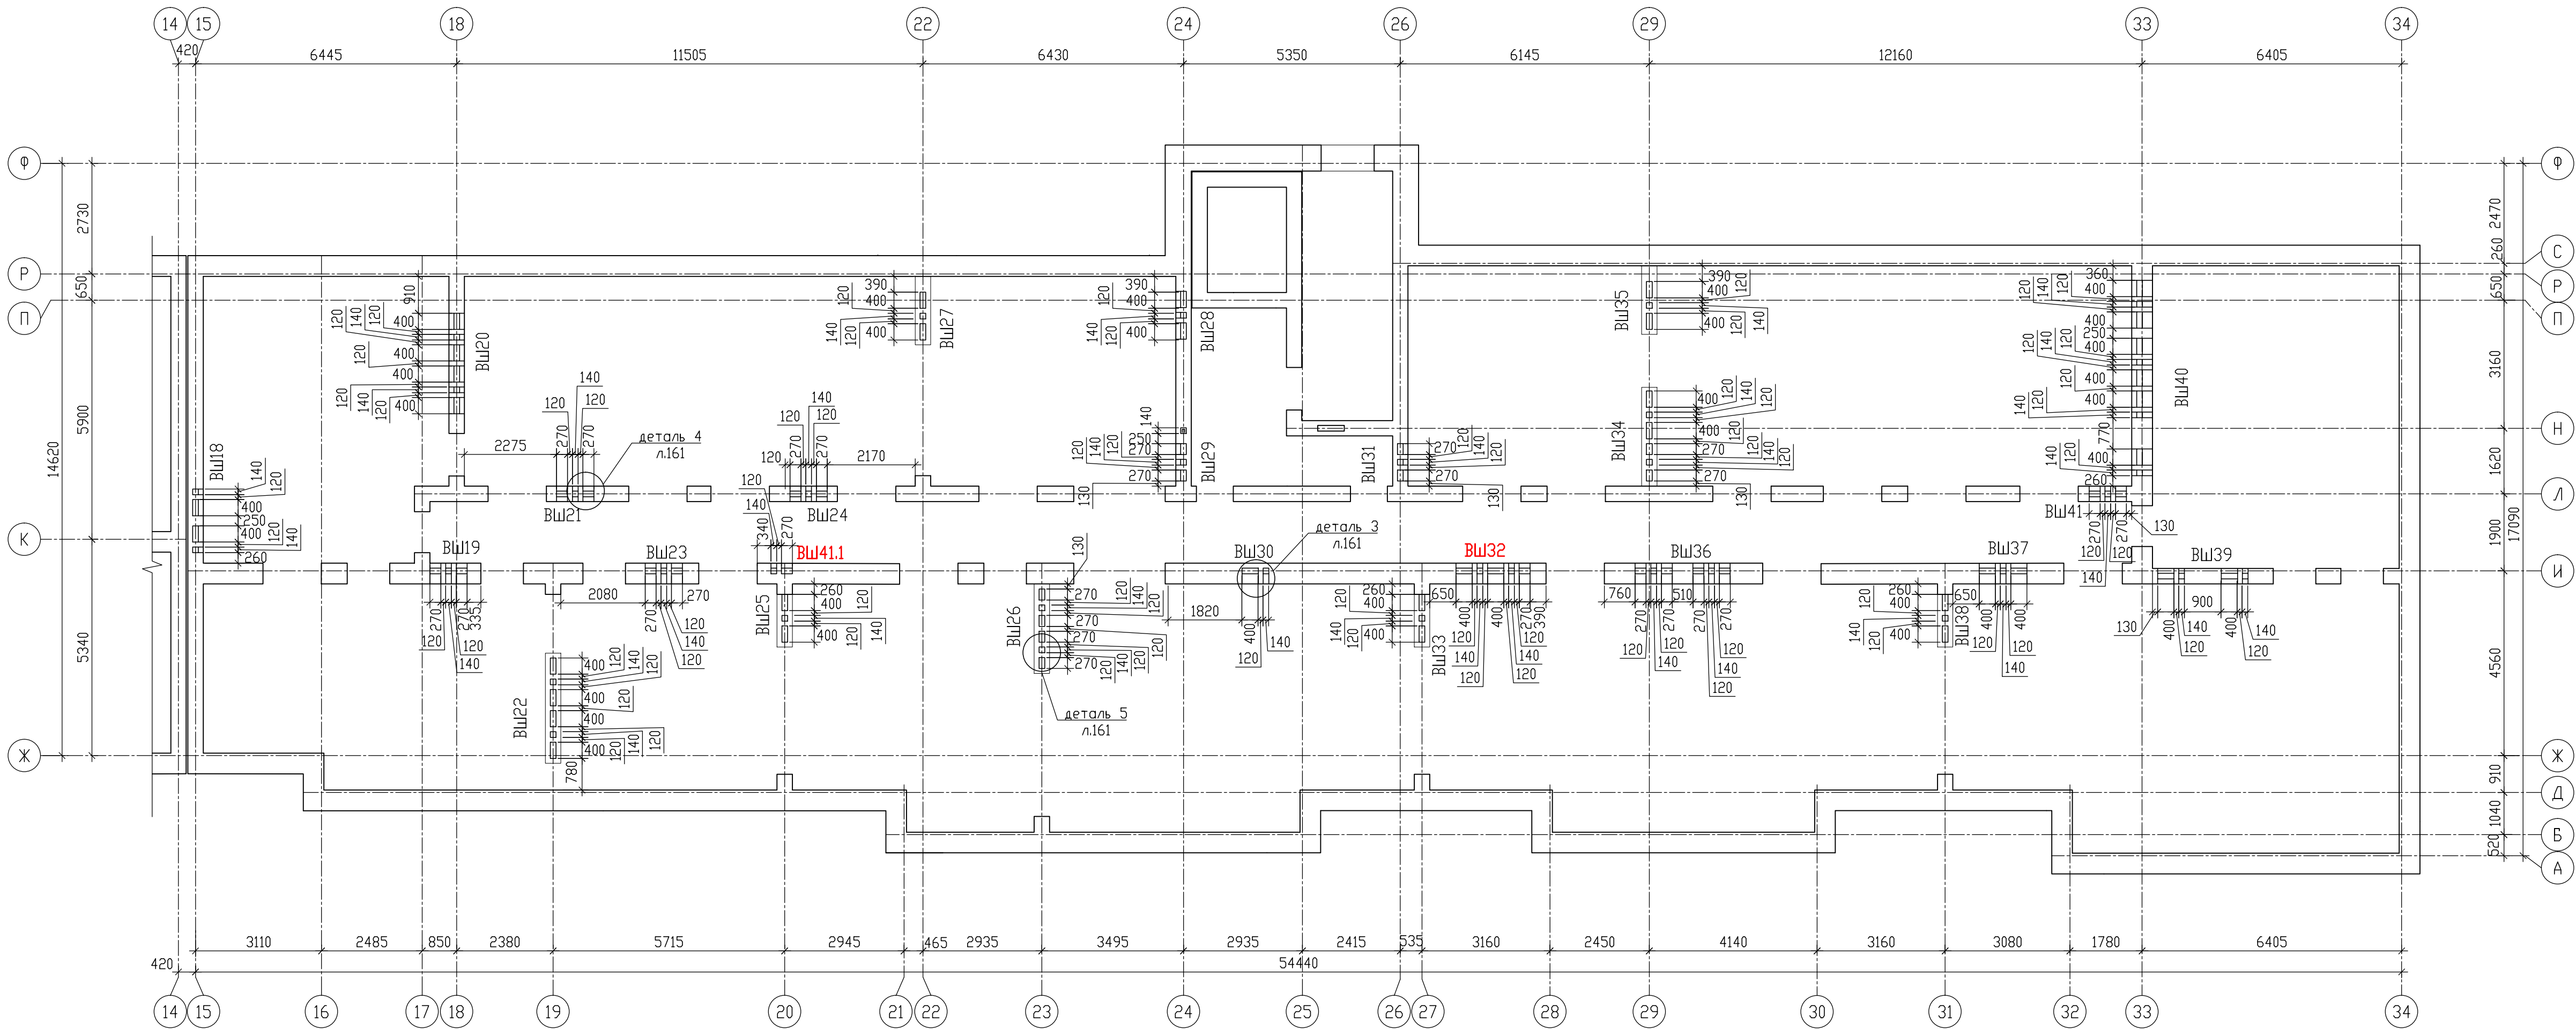


- Общие указания по производству работ даны на л. 161.
- Данный лист смотреть совместно с чертежами марки "ОВ".
- Вентшахты разработаны на л. 153-160.

						09/08-2024/3-КР1			
						Многоквартирный жилой дом с инженерными коммуникациями, расположенный по адресу: Ярославская область, г. Ярославль, Дзержинский район, микрорайон №15 (КНЗУ-76-23/010402-995)			
Изм.	Колыч	Лист	№ док.	Подп.	Дата	Конструктивные решения	Стадия	Лист	Листов
Разработал	Седов				08.2026		Р	145	
Проверил	Седов				08.2026				
Н.контроль	Артамонов				08.2026				
ГИП	Казакова				08.2026	Вентшахты техэтажа (секция 2)		ООО "Альфапроект" г.Ярославль	

Вентиляционная шахта ВШ1

Вентиляционная шахта ВШ2

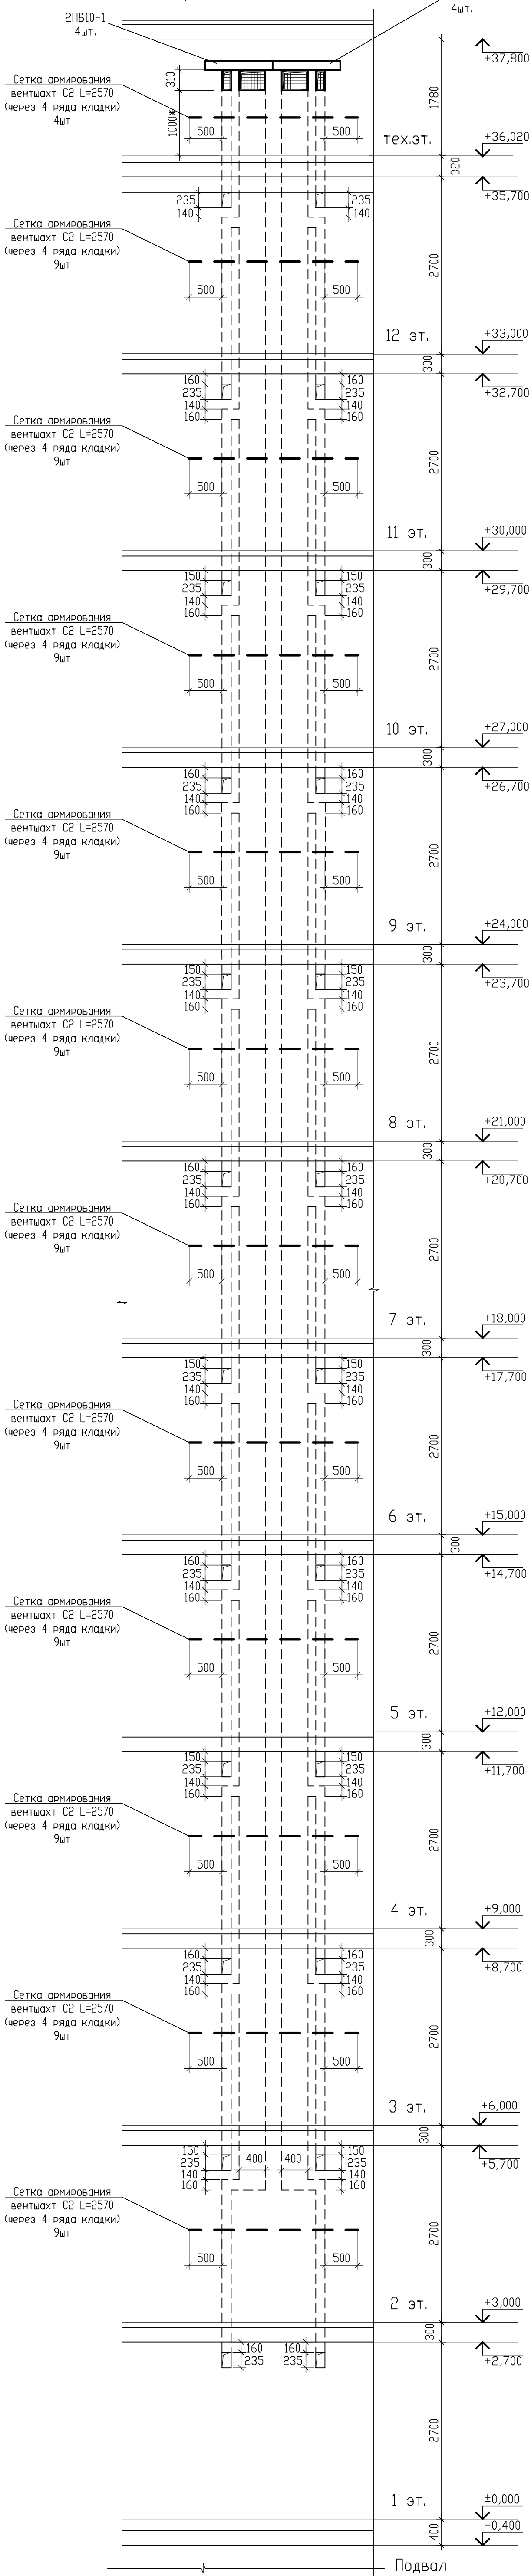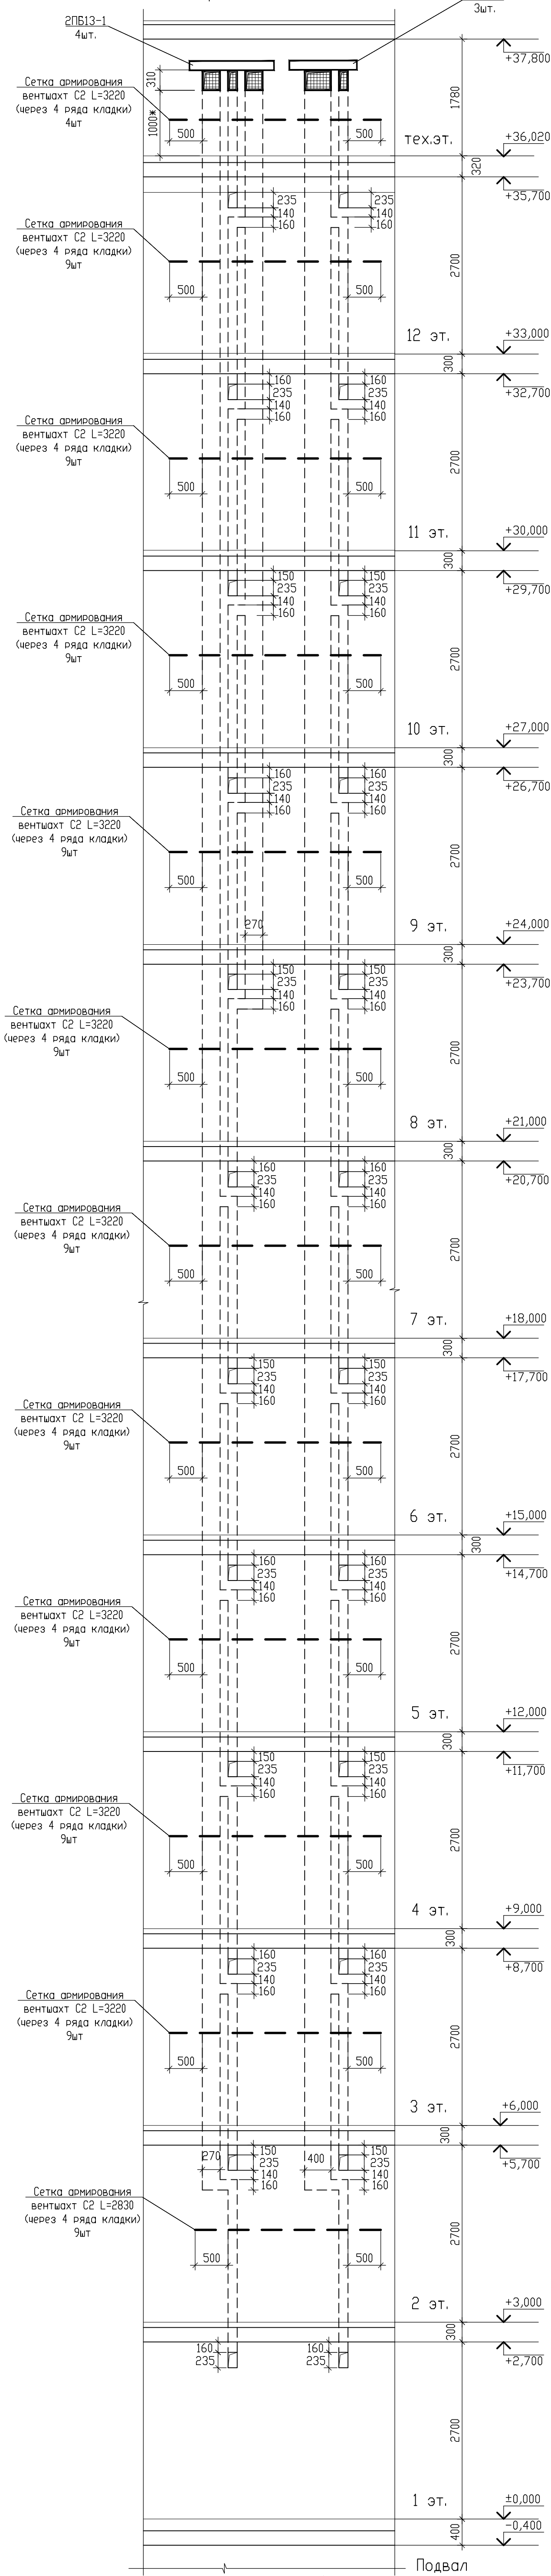

Условные обозначения



↓ -деталь раскрытия канала

1. Общие указания и спецификацию элементов см. л161.
2. Вентшахты замаркированы на л138-145. Материал стен вентшахт см. кладочные планы.
3. На вертикальных разрезах кирпичный лицевой слой условно не показан.
4. Детали раскрытия каналов даны на листе 161.

						09/08-2024/3-КР1			
						Многоквартирный жилой дом с инженерными коммуникациями, расположенный по адресу: Ярославская область, г. Ярославль, Дзержинский район, микрорайон №15 (КНЗУ-76-23010402-995)			
Изм.	Кол.	Лист	№ док.	Подп.	Дата	Конструктивные решения	Стация	Лист	Листов
Разработал	Седов				08.2026		Р	146	
Проверил	Седов				08.2026				
Н.контроль	Артамонов				08.2026				
ГИП	Казакова				08.2026	Вентшахты ВШ1, ВШ2 (секция 1)	ООО "Альапроект" г.Ярославль		
									

Вентиляционная шахта ВШ3

Вентиляционная шахта ВШ4

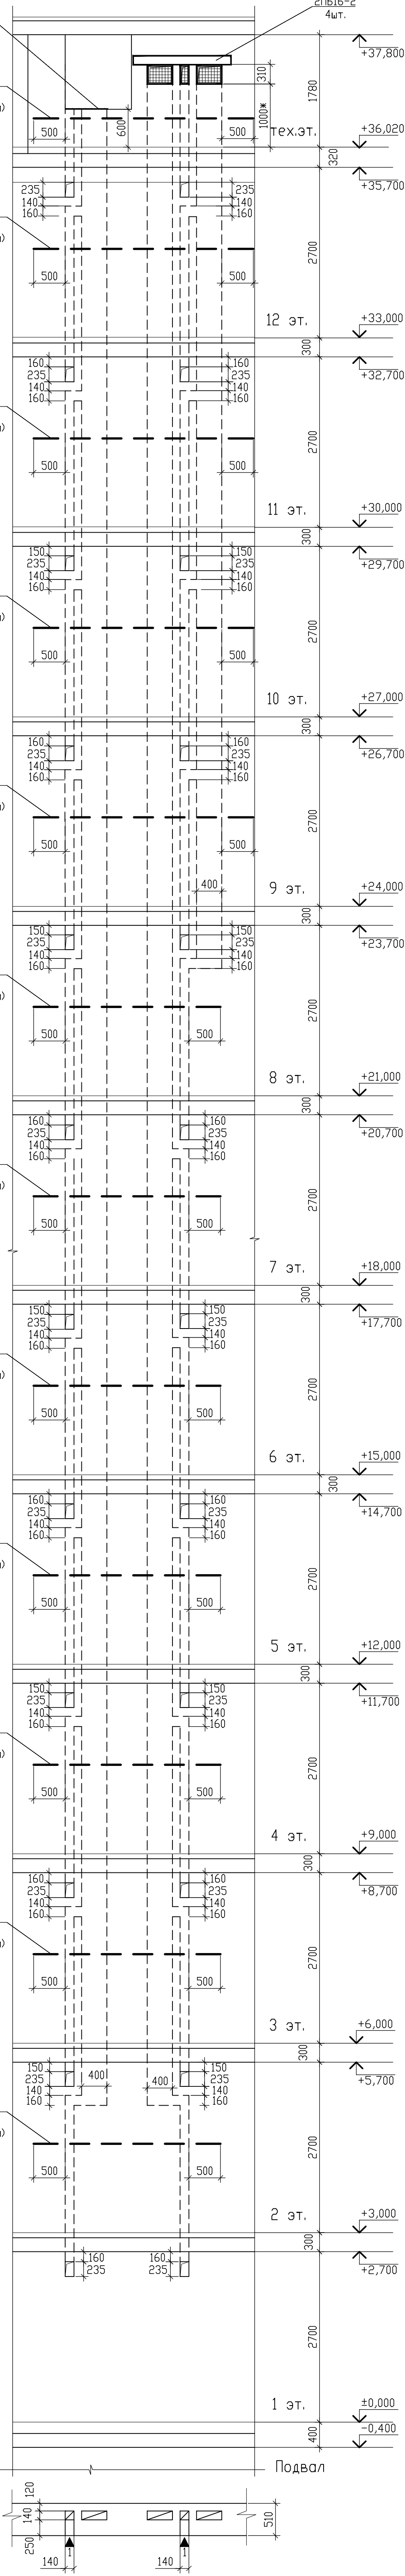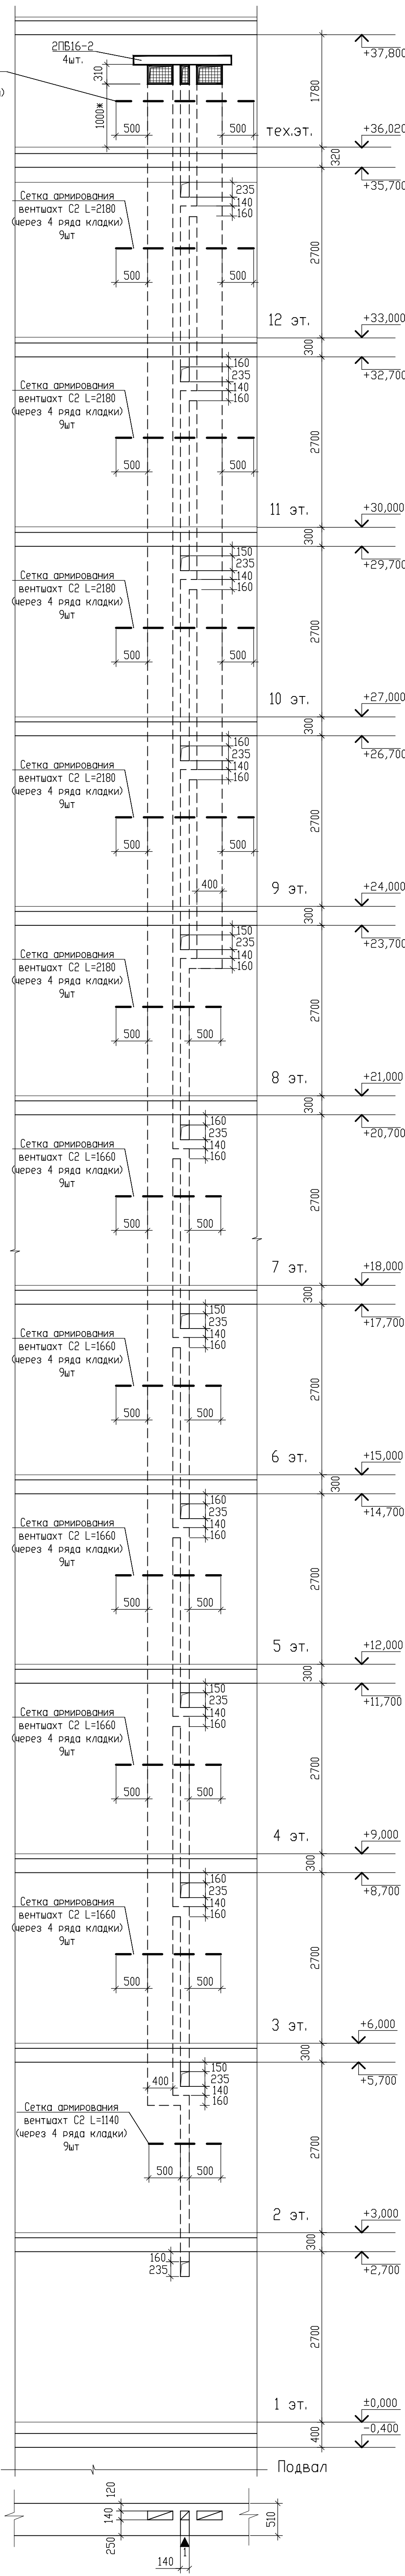


Условные обозначения

↓ -деталь раскрытия канала

1. Общие указания и спецификация элементов см. л.161.
2. Вентшахты замаркированы на л.138-145. Материал стен вентшахт см. кладочные планы.
3. На вертикальных разрезах кирпичный лицевой слой условно не показан.
4. Детали раскрытия каналов даны на листе 161.

						09/08-2024/3-КР1			
						Многоквартирный жилой дом с инженерными коммуникациями, расположенный по адресу: Ярославская область, г. Ярославль, Дзержинский район, микрорайон №5 (КНЗУ-76/23010402-995)			
Изм.	Кол-во	Лист	№ док.	Подп.	Дата	Конструктивные решения	Стадия	Лист	Листов
Разработал	Седов				08.2026		Р	147	
Проверил	Седов				08.2026				
Н.контроль	Артамонов				08.2026				
ГИП	Казакова				08.2026				
						Вентшахты ВШ3, ВШ4 (секция 1)	000 "Альфапроект" г.Ярославль		
							ALFA		

Вентиляционная шахта ВШ5, ВШ11

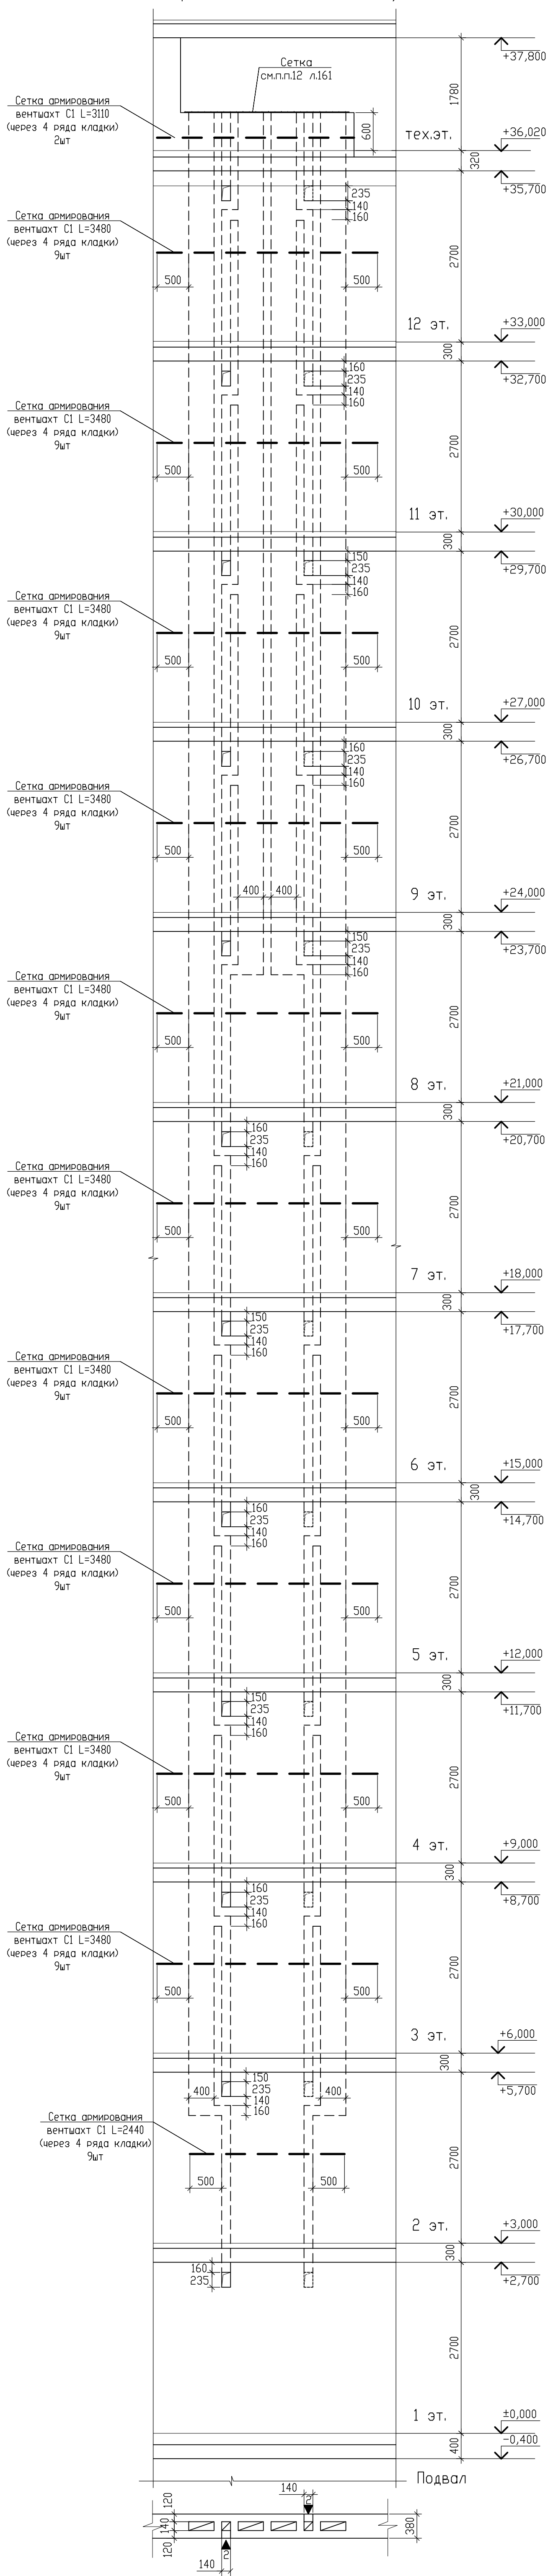


Условные обозначения

1 - деталь раскрытия канала

1. Общие указания и спецификацию элементов см. л161.
2. Вентшахты замаркированы на л138-145. Материал стен вентшахт см. кладочные планы.
3. На вертикальных разрезах кирпичный лицевой слой условно не показан.
4. Детали раскрытия каналов даны на листе 161.

Инв. N подл.	Подпись и дата	Взам. инв. N
--------------	----------------	--------------



Вентиляционная шахта ВШ6

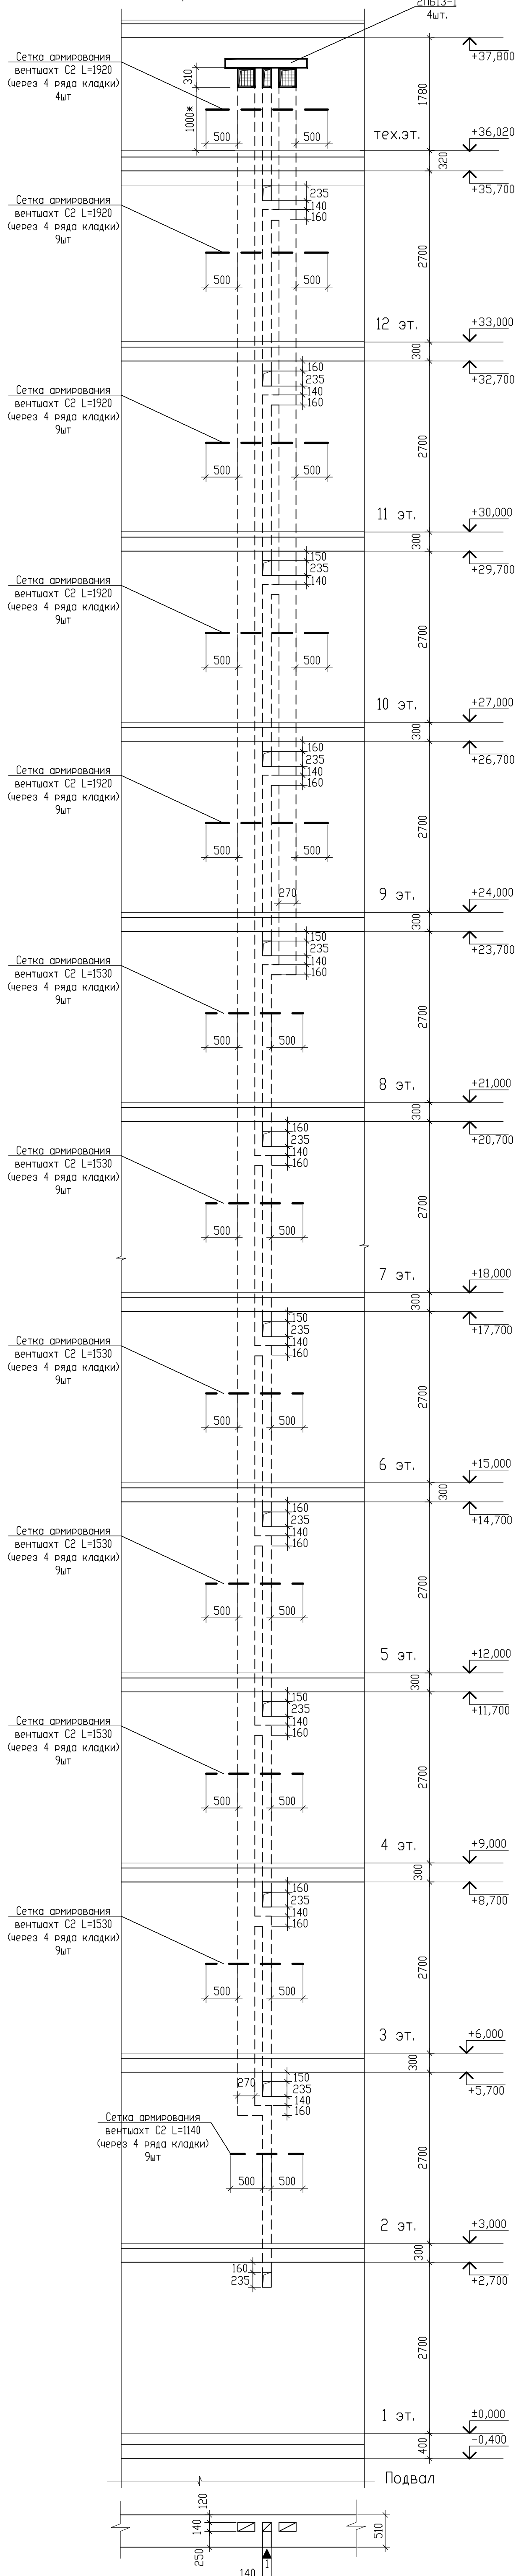

						09/08-2024/3-KP1			
						Многоквартирный жилой дом с инженерными коммуникациями, расположенный по адресу: Ярославская область, г. Ярославль, Дзержинский район, микрорайон №15 (КНЗУ-76-23/010402/995)			
Изм.	Колыц	Лист	№ док.	Подп.	Дата	Конструктивные решения	Стандия	Листов	
Разработал	Седов				08.08.2026		Р	148	
Проверил	Седов				08.08.2026				
Н.Контроль	Артамонов				08.08.2026				
ГИП	Казакова				08.08.2026	Вентшахты Bl15, Bl16, Bl11 (секция 1)		000 "Альфапроект" г.Ярославль	

Вентиляционная шахта ВШ7

Вентиляционная шахта ВШ8

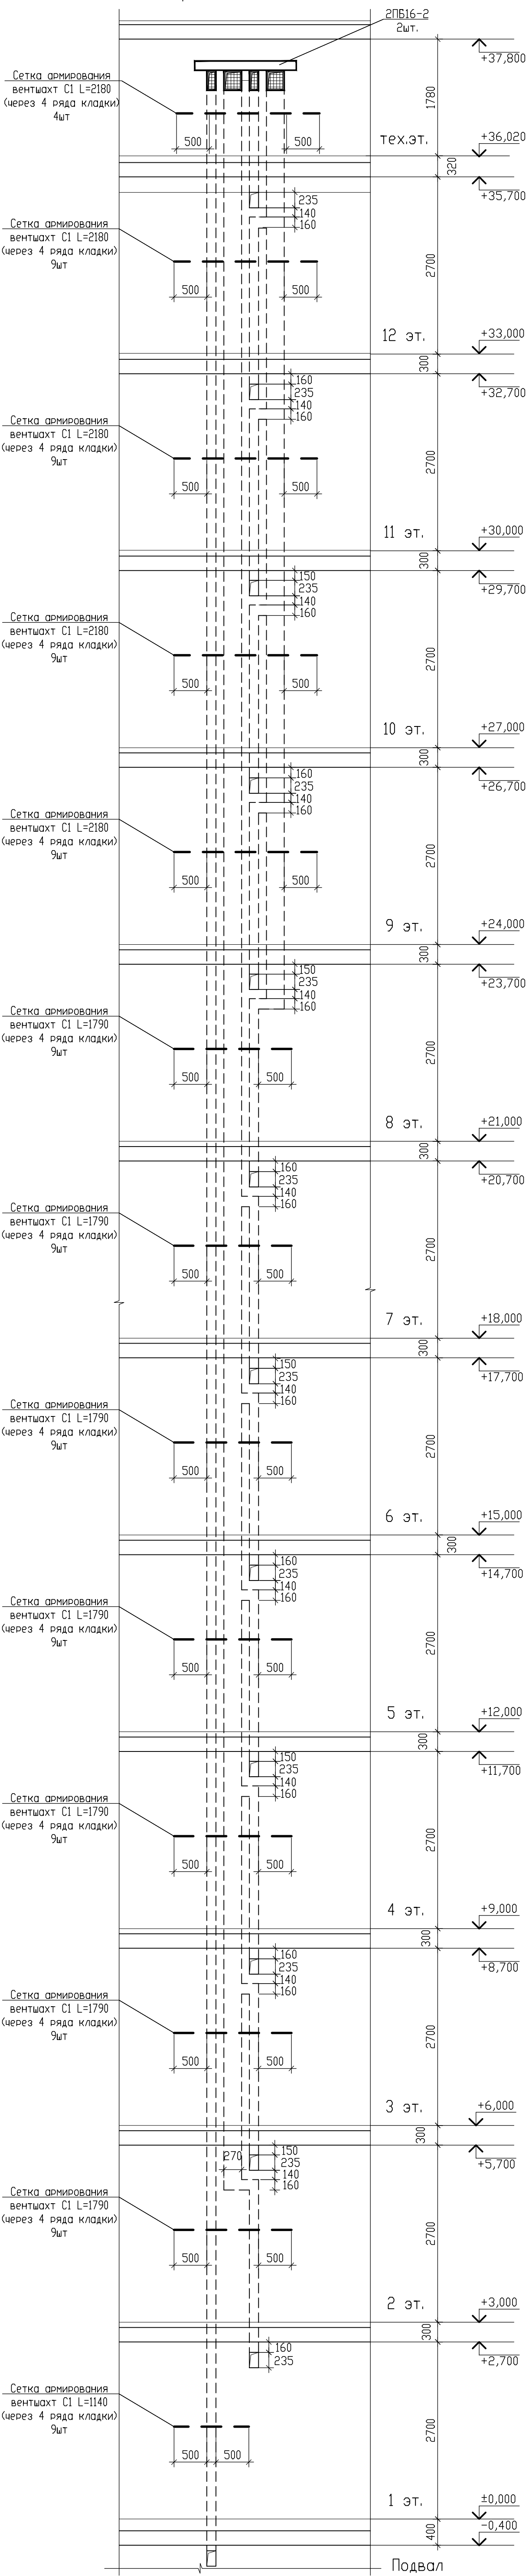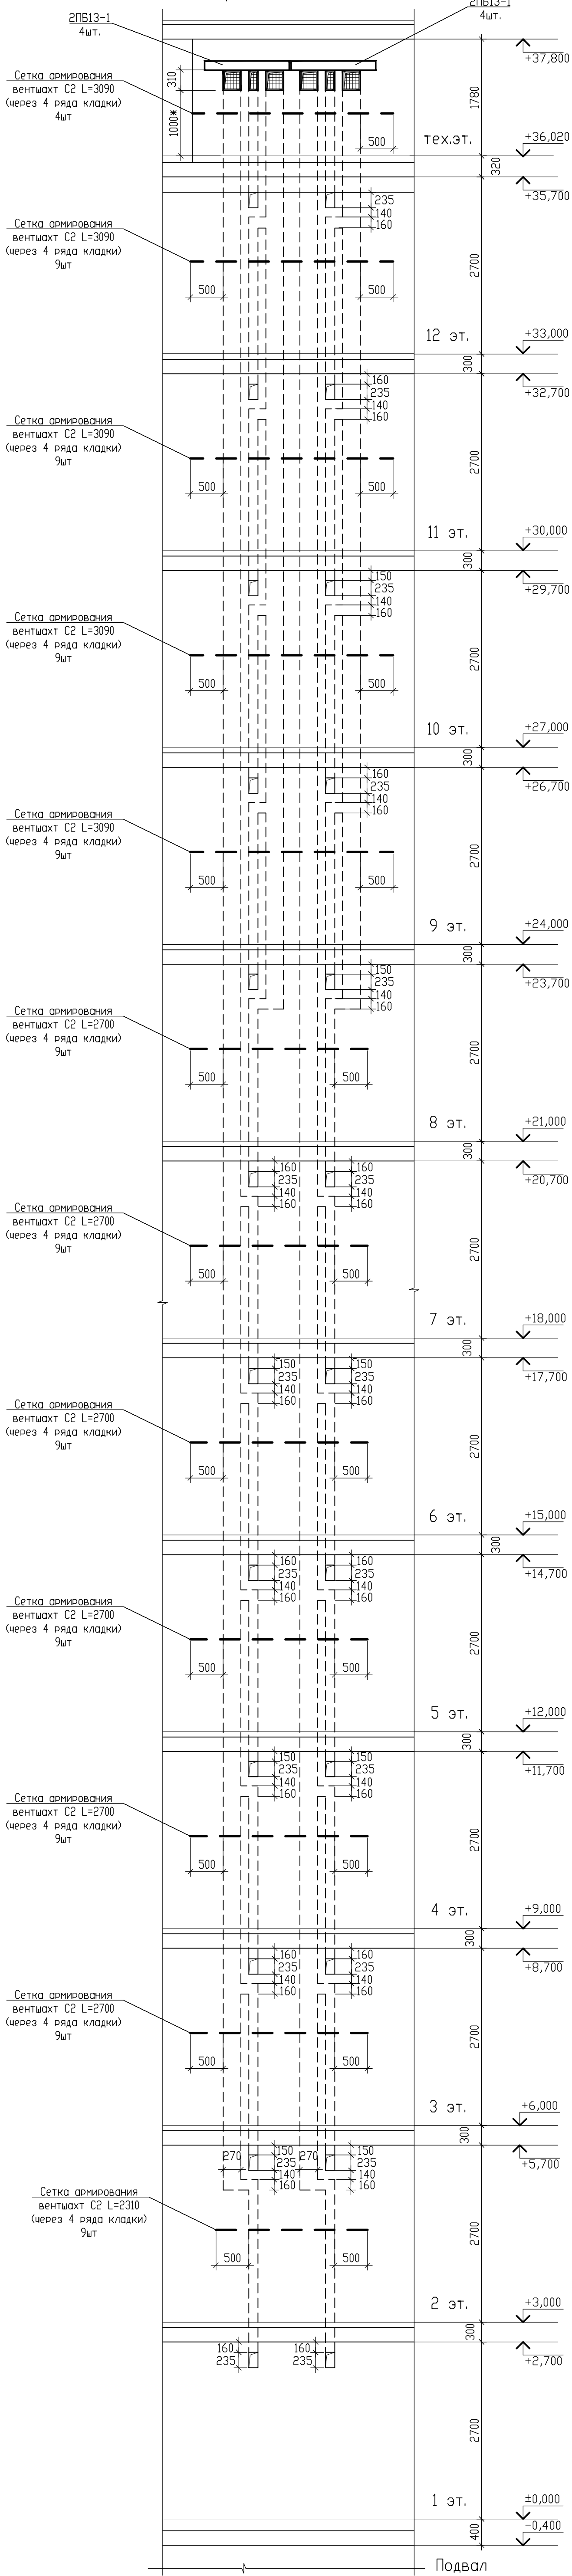


Условные обозначения

↓ -деталь раскрытия канала

1. Общие указания и спецификация элементов см. л.161.
2. Вентиляторы замаркированы на л.138-145. Материал стен вентиляционных каналов см. кладочные планы.
3. На вертикальных разрезах кирпичный лицевой слой условно не показан.
4. Детали раскрытия каналов даны на листе 161.

						09/08-2024/3-КР1			
						Многоквартирный жилой дом с инженерными коммуникациями, расположенный по адресу: Ярославская область, г. Ярославль, Дзержинский район, микрорайон №5 (КНЗУ-76/23010402-995)			
Изм.	Кол-во	Лист	№ док.	Подп.	Дата	Конструктивные решения	Стадия	Лист	Листов
Разработал		Седов			08.2026		Р	149	
Проверил		Седов			08.2026				
Н.Контроль		Артамонов			08.2026				
ГИП		Казакова			08.2026				
						Вентхатхы ВШ7, ВШ8 (секция 1)		ООО "Альфапроект" г.Ярославль	

Вентиляционная шахта ВШ9, ВШ13

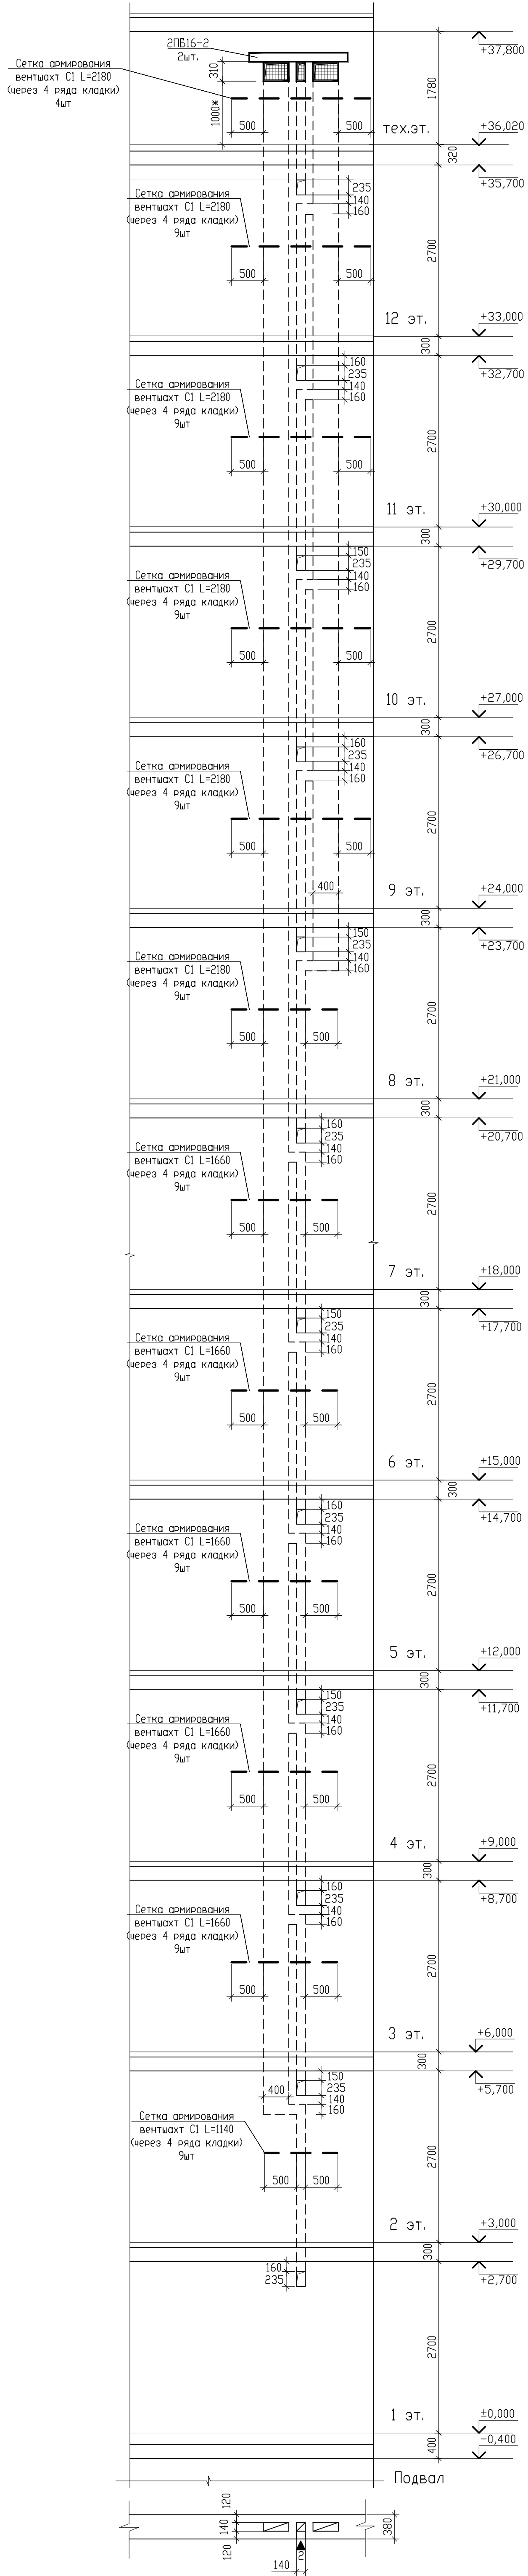


Условные обозначения

1 - деталь раскрытия канала

1. Общие указания и спецификацию элементов см. л161.
2. Вентшахты замаркированы на л138-145. Материал стен вентшахт см. кладочные планы.
3. На вертикальных разрезах кирпичный лицевой слой условно не показан.
4. Детали раскрытия каналов даны на листе 161.


Инв. N подл.	Подпись и дата	Взам. инв. N

Вентиляционная шахта ВШ10

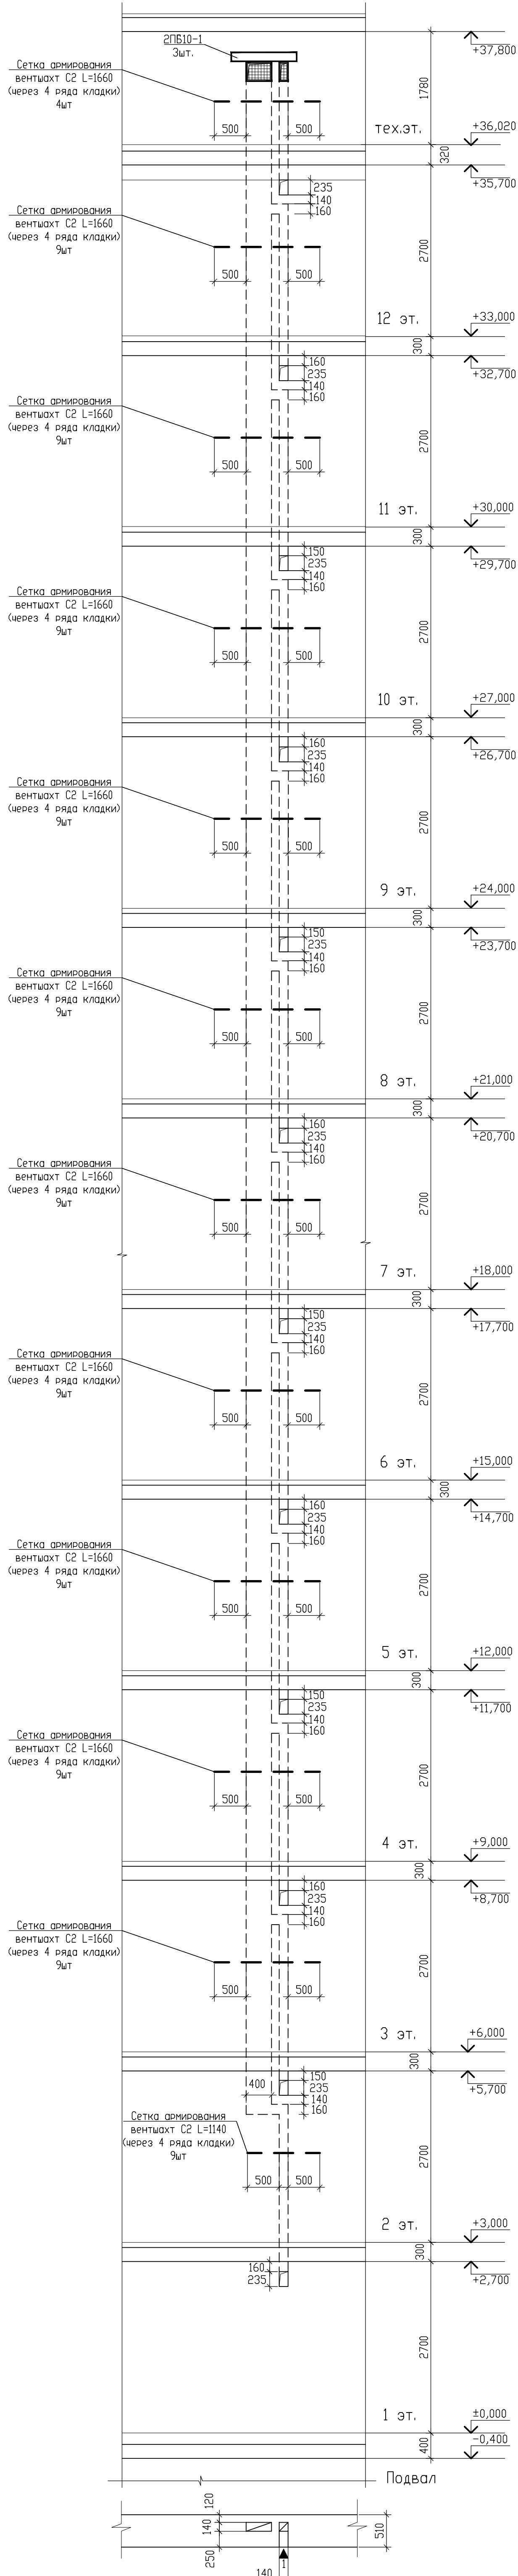


						09/08-2024/3-КР1			
						Многоквартирный жилой дом с инженерными коммуникациями, расположенный по адресу: Ярославская область, г. Ярославль, Дзержинский район, микрорайон №15 (КНЗУ-76-23-010402-995)			
Изм.	Колыц	Лист	№ док.	Подп.	Дата	Конструктивные решения	Страница	из	Листов
Разработал	Седов				08.08.2026		Р	150	
Проверил	Седов				08.08.2026				
Н.Контроль	Артамонов				08.08.2026				
ГИП	Казакова				08.08.2026	Вентхоты ВВ9, ВВ10, ВВ13 (секция 1)	 000 "Альфапроект" г.Ярославль		

Вентиляционная шахта ВШ12, ВШ16

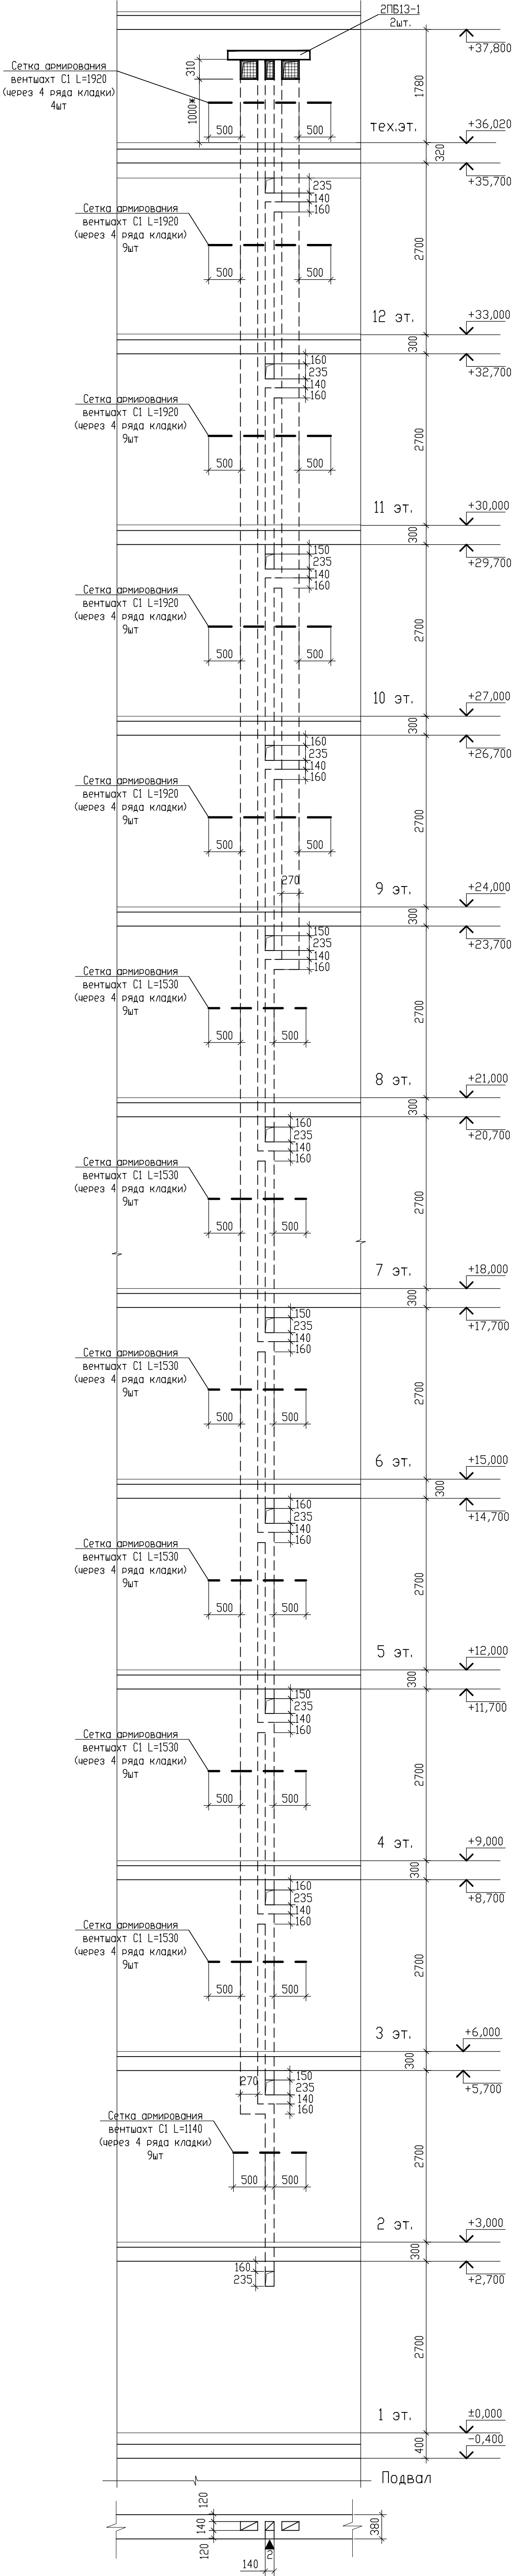

Вентиляционная шахта ВШ14

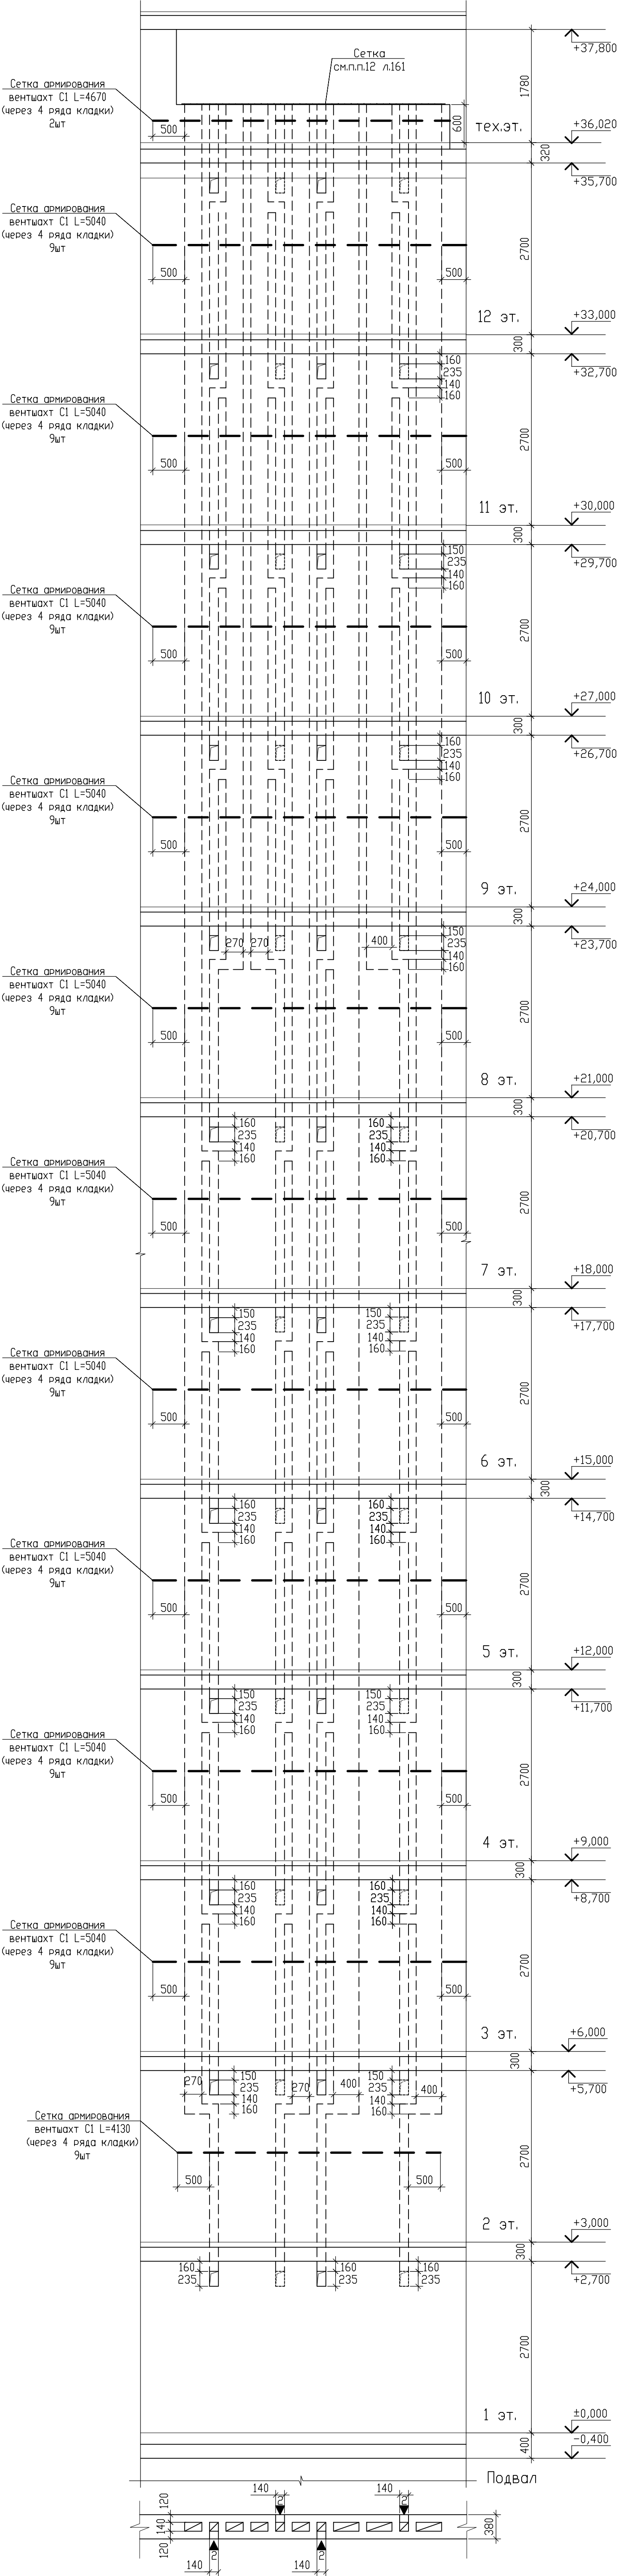

Условные обозначения



↓ -деталь раскрытия канала

1. Общие указания и спецификация элементов см. л.161.
2. Вентиляторы замаркированы на л.138-145. Материал стен вентилятора см. кладочные планы.
3. На вертикальных разрезах кирпичный лицевой слой условно не показан.
4. Детали раскрытия каналов даны на листе 161.

						09/08-2024/3-КР1				
						Многоквартирный жилой дом с инженерными коммуникациями, расположенный по адресу: Ярославская область, г. Ярославль, Дзержинский район, микрорайон №5 (КНЗУ-76/23010402-995)				
Изм.	Кол-во	Лист	№ док.	Подп.	Дата	Конструктивные решения	Стадия	Лист	Листов	
Разработал	Седов				08.2026		Р	151		
Проверил	Седов				08.2026					
Н.Контроль	Артамонов				08.2026					
ГИП	Казакова				08.2026					
						Вентиляты ВШ12, ВШ14, ВШ16 (секция 1)		000 "Альфапроект" г.Ярославль		

Вентиляционная шахта ВШ15

Вентиляционная шахта ВШ17

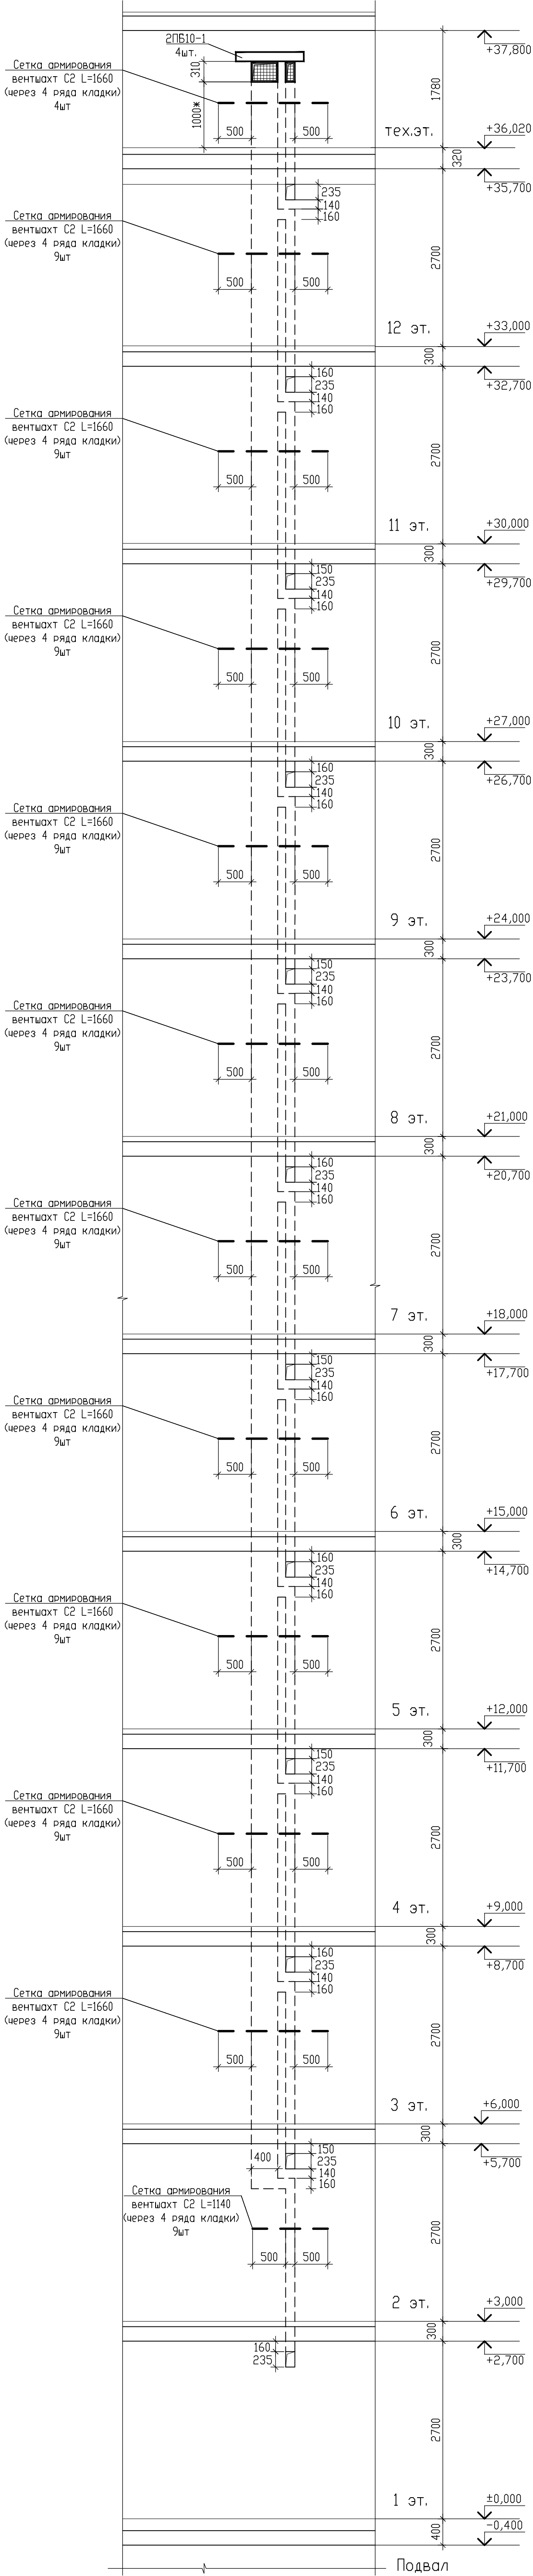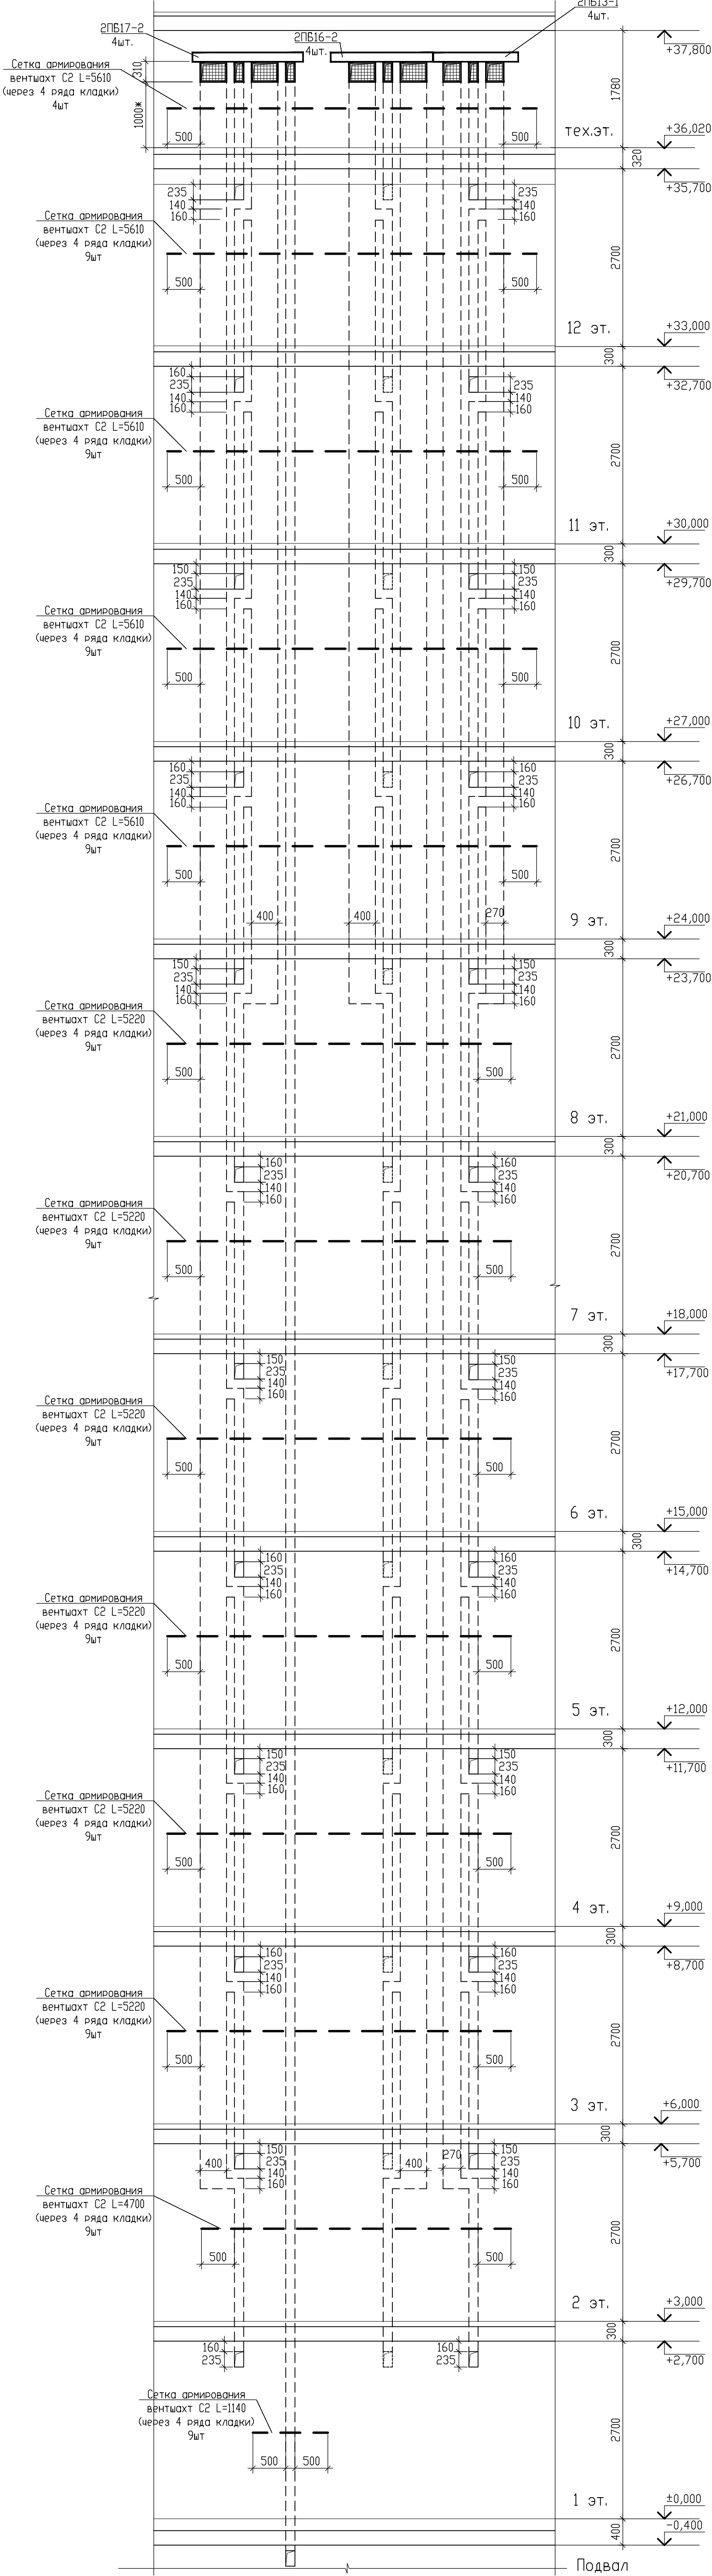

Изм.	Кол.	Лист	№ док.	Подп.	Дата
Разработал	Седов	08.2026			
Проверил	Седов	08.2026			
Н.Контроль	Артамонов	08.2026			
ГИП	Козакова	08.2026			

Условные обозначения



↓ -деталь раскрытия канала

- Общие указания и спецификация элементов см. л.161.
- Вентиляторы замаркированы на л.138-145. Материал стен вентиляц. см. кладочные планы.
- На вертикальных разрезах кирпичный лицевой слой условно не показан.
- Детали раскрытия каналов даны на листе 161.

						09/08-2024/3-КР1			
						Многоквартирный жилой дом с инженерными коммуникациями, расположенный по адресу: Ярославская область, г. Ярославль, Дзержинский район, микрорайон №15 (КНЗУ-76-23010402-995)			
Изм.	Кол.	Лист	N док.	Подп.	Дата	Конструктивные решения	Стадия	Лист	Листов
Разработал	Седов				08.2026		Р	152	
Проверил	Седов				08.2026				
Н.контроль	Артамонов				08.2026				
ГИП	Казакова				08.2026				
						Вентшахты ВШ15, ВШ17 (секция 1)	 000 "Альфапроект" г.Ярославль		

Вентиляционная шахта ВШ17.1

Вентиляционная шахта ВШ17.2

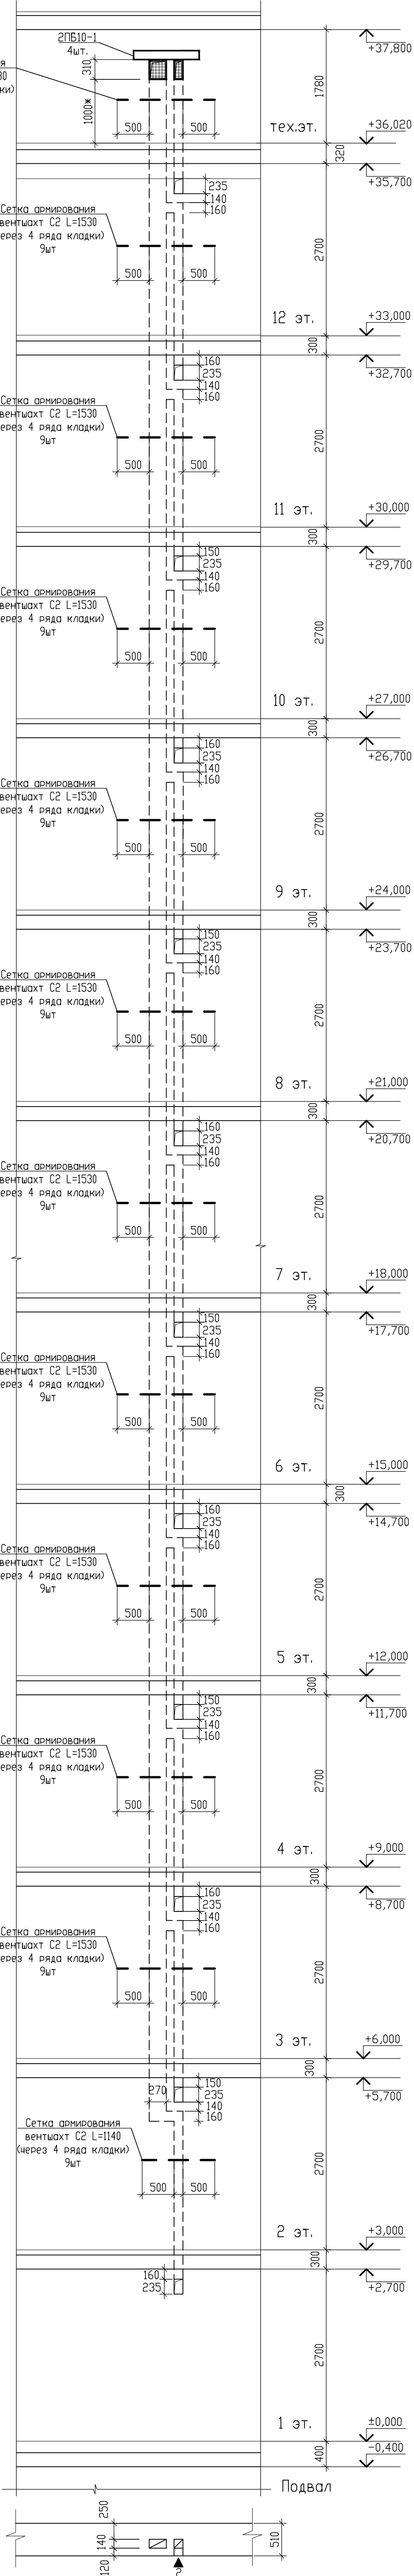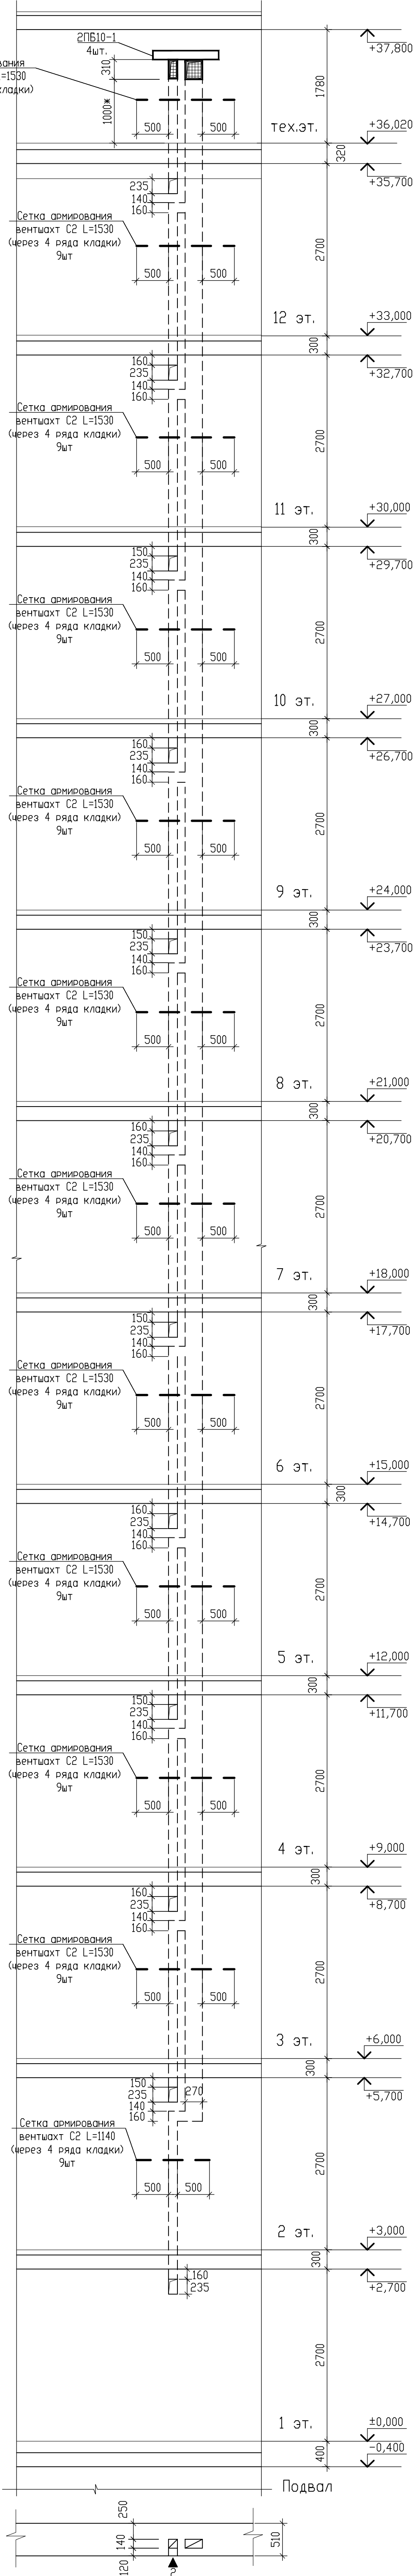



Условные обозначения

-деталь раскрытия канала

1. Общие указания и спецификация элементов см. л161.
2. Вентиляторы замаркированы на л138-145. Материал стен вентилятора см. кладочные планы.
3. На вертикальных разрезах кирпичный лицевой слой условно не показан.
4. Детали раскрытия каналов даны на листе 161.

						09/08-2024/3-КР1			
						Многоквартирный жилой дом с инженерными коммуникациями, расположенный по адресу: Ярославская область, г. Ярославль, Дзержинский район, микрорайон №5 (КНЗУ-76/23010402-995)			
Изм.	Кол.	Лист	№ док.	Подп.	Дата	Конструктивные решения	Стадия	Лист	Листов
Разработал	Седов				08.2026		Р	152.1	
Проверил	Седов				08.2026				
Н.контроль	Артамонов				08.2026				
ГИП	Казакова				08.2026				
						Вентиляторы ВШ17.1, ВШ17.2 (секция 1)	 000 "Альфапроект" г.Ярославль		

Вентиляционная шахта ВШ19, ВШ23

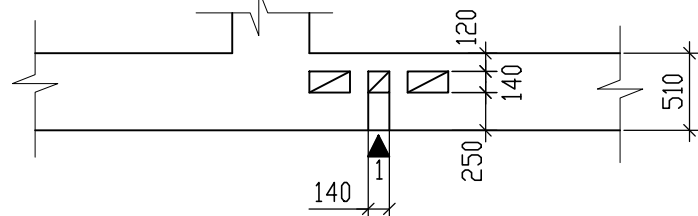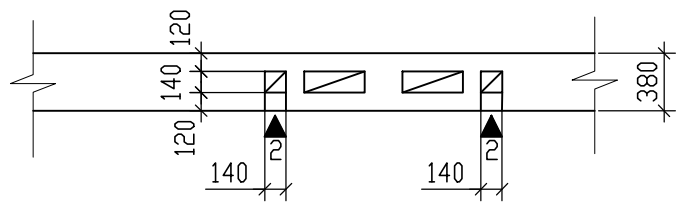



1
▼ -деталь раскрытия канала

1. Общие указания и спецификацию элементов см. л161.
2. Вентшахты замаркированы на л138-145. Материал стен вентшахт см. кладочные планы.
3. На вертикальных разрезах кирпичный лицевой слой условно не показан.
4. Детали раскрытия каналов даны на листе 161.

						09/08-2024/З-КР1					
						Многоквартирный жилой дом с инженерными коммуникациями, расположенный по адресу: Ярославская область, г. Ярославль, Дзержинский район, микрорайон №15 (КН3У76-23010402-995)					
Изм.	Колыш	Лист N док.	Подп.	Дата				Статья	Лист	Листов	
Разработал	Седов			08.08.26	Конструктивные решения			P	153		
Проверил	Седов			08.08.26							
Н.контроль	Артамонов			08.08.26							
ГИП	Казакова			08.08.26	Вентшахты ВШ18, ВШ19, ВШ23 (секция 2)			 000 "Альфапроект" г.Ярославль			

Вентиляционная шахта ВШ20

Вентиляционная шахта ВШ21, ВШ24, ВШ41

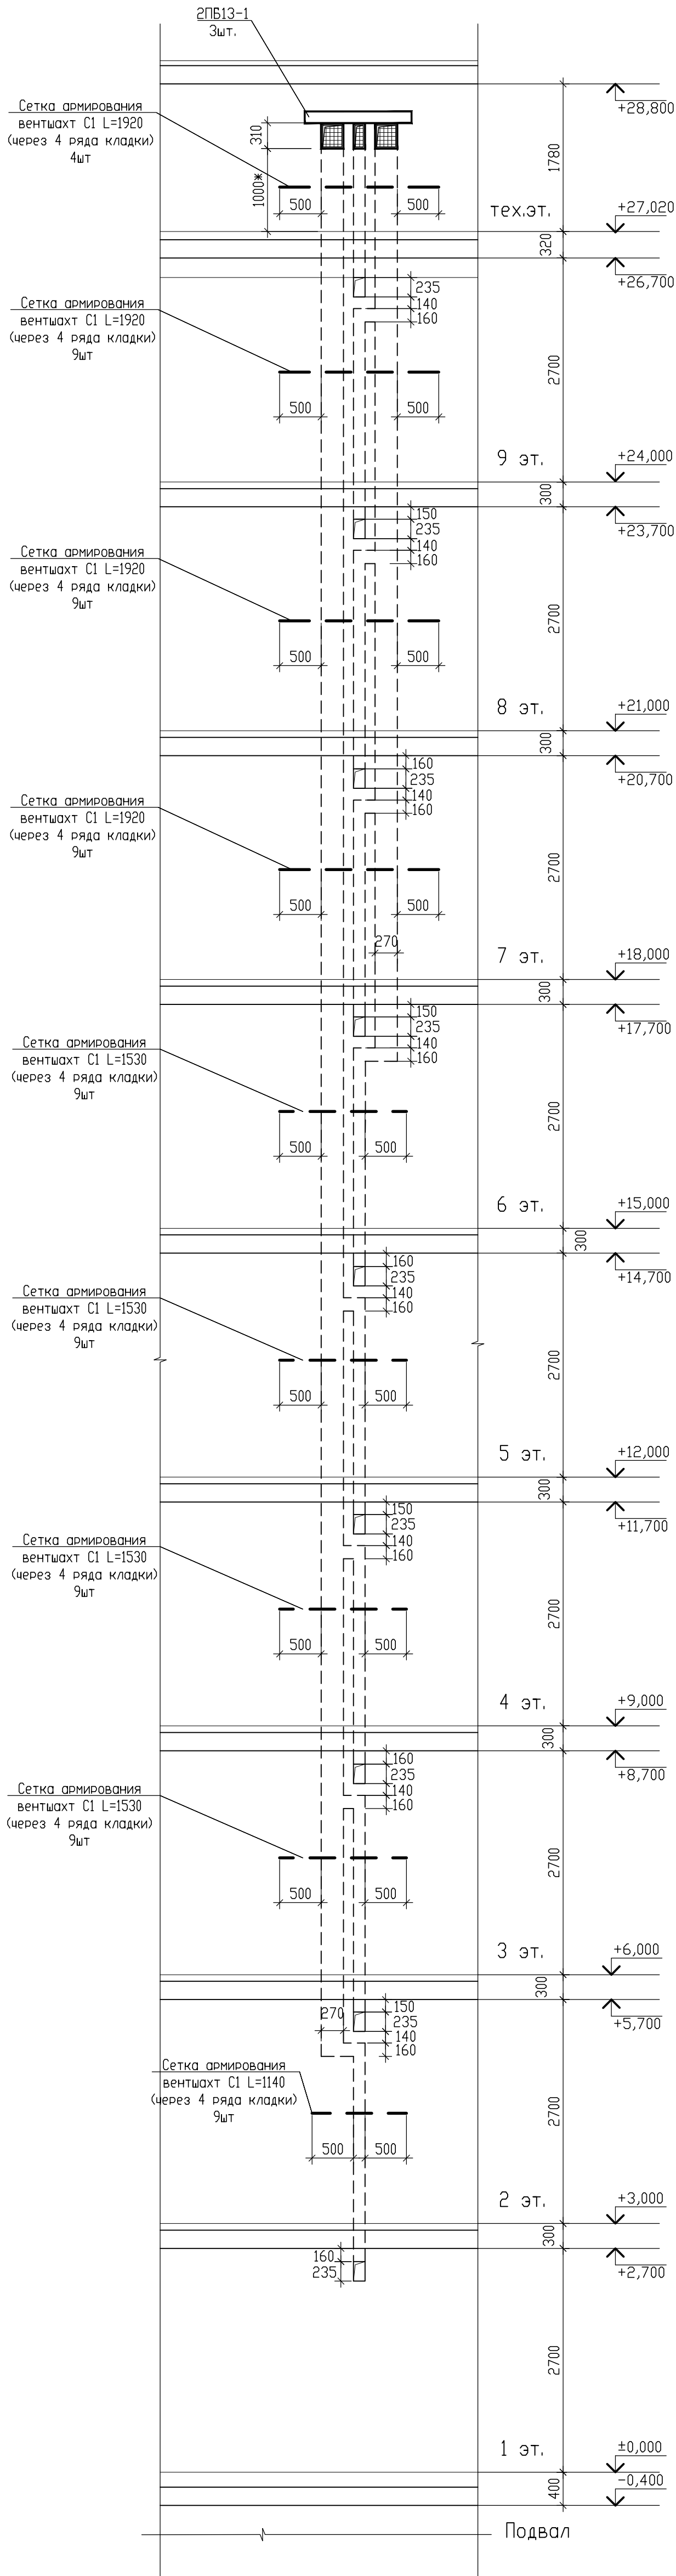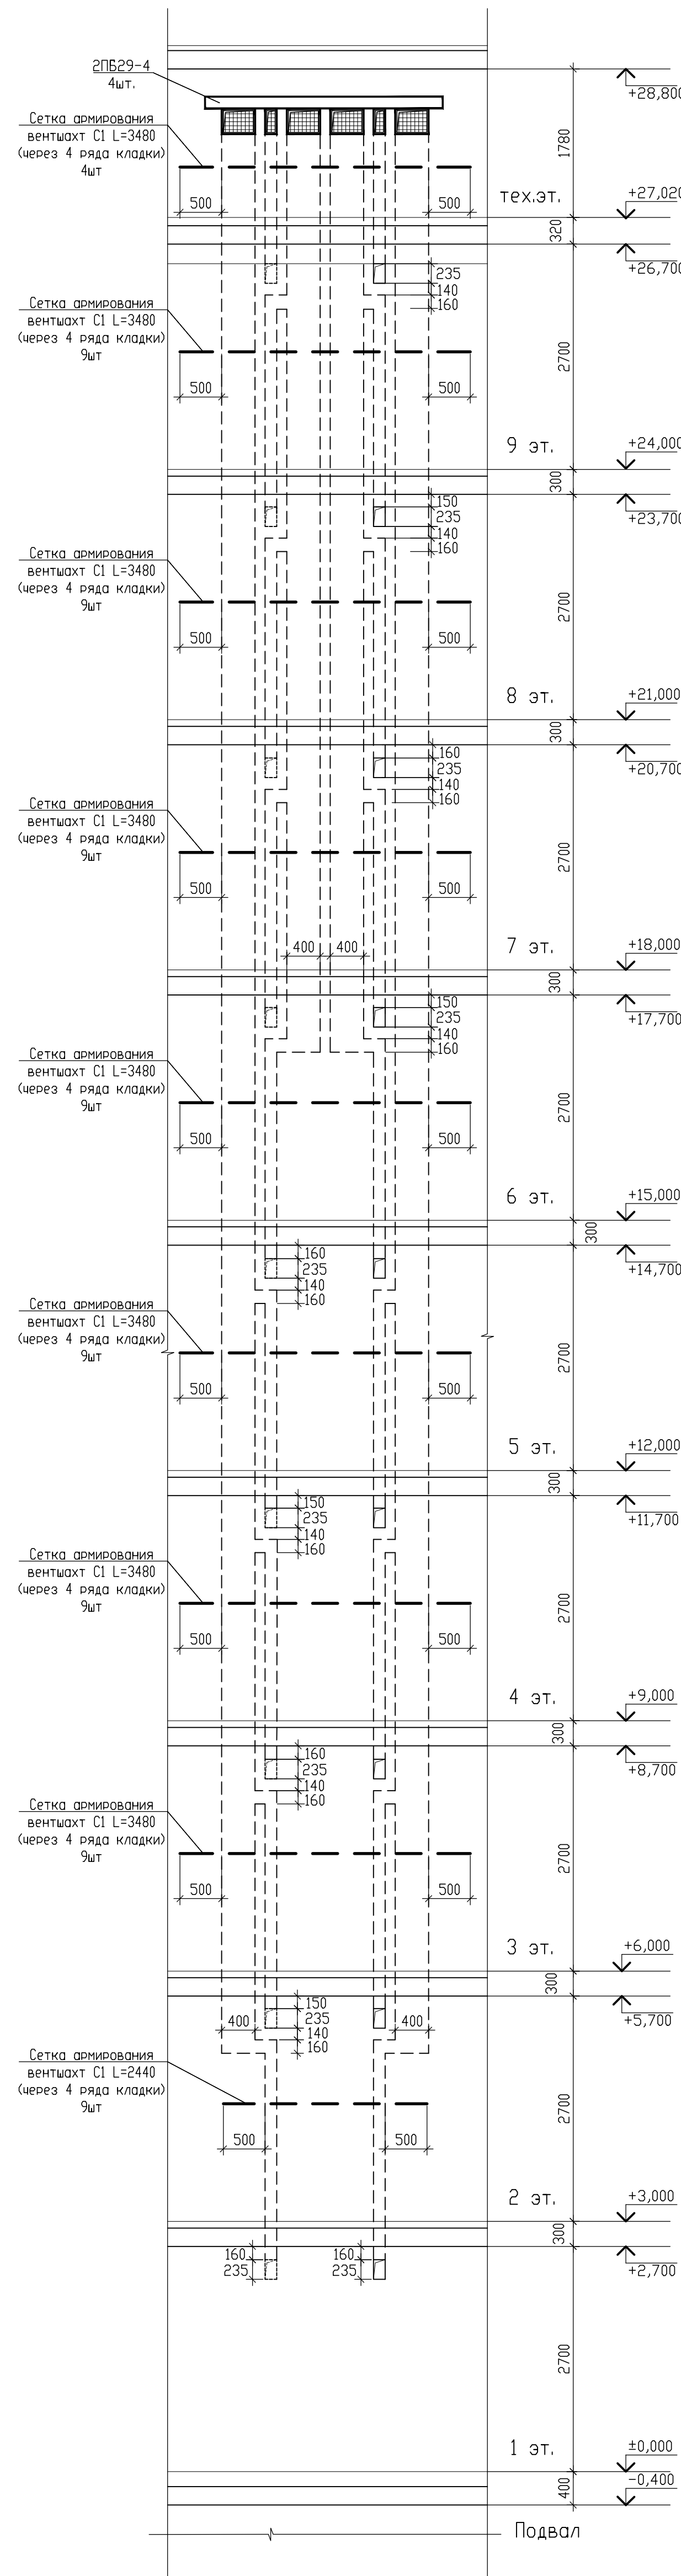



Условные обозначения

↓ -деталь раскрытия канала

- Общие указания и спецификация элементов см. л.161.
- Вентшахты замаркированы на л.138-145. Материал стен вентшахт см. кладочные планы.
- На вертикальных разрезах кирпичный лицевой слой условно не показан.
- Детали раскрытия каналов даны на листе 161.

						09/08-2024/3-КР1			
						Многоквартирный жилой дом с инженерными коммуникациями, расположенный по адресу: Ярославская область, г. Ярославль, Дзержинский район, микрорайон №5 (КНЗУ-76/23010402-995)			
Изм.	Колыш	Лист	№ док.	Подп.	Дата	Конструктивные решения	Стадия	Лист	Листов
Разработал	Седов				08.2026		Р	154	
Проверил	Седов				08.2026				
Н.контроль	Артамонов				08.2026				
ГИП	Казакова				08.2026				
						Вентшахты ВШ20, ВШ21, ВШ24, ВШ41 (секция 2)	 ООО "Альфапроект" г.Ярославль		

Вентиляционная шахта ВШ25, ВШ27, ВШ33, ВШ35, ВШ38

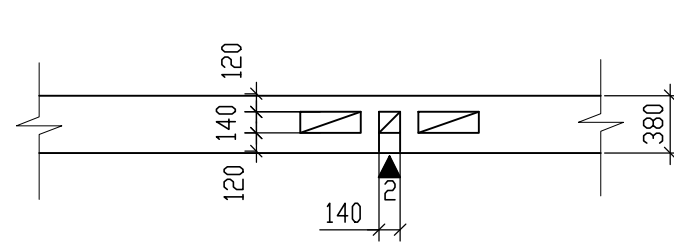
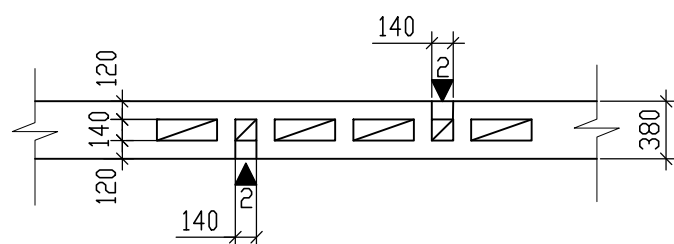


1 - деталь раскрытия канала



1. Общие указания и спецификацию элементов см. л161.
2. Вентшахты замаркированы на л138-145. Материал стен вентшахт см. кладочные планы.
3. На вертикальных разрезах кирпичный лицевой слой условно не показан.
4. Детали раскрытия каналов даны на листе 161.

						09/08-2024/З-КР1		
						Многоквартирный жилой дом с инженерными коммуникациями, расположенный по адресу: Ярославская область, г. Ярославль, Дзержинский район, микрорайон №15 (КНЗУ-76-23-010402-995)		
Изм.	Кол.уч.	Лист N док.	Подп.	Дата		Стадия	Лист	Листов
Разработал	Седов			08.08.2026	Конструктивные решения	Р	155	
Проверил	Седов			08.08.2026				
Н.контроль	Артамонов			08.08.2026				
ГИП	Казакова			08.08.2026				
					Вентшахты ВШ22, ВШ25, ВШ27, ВШ33, ВШ35, ВШ38 (секция 2)		ООО "Альфапроект" г.Ярославль	

Вентиляционная шахта ВШ26

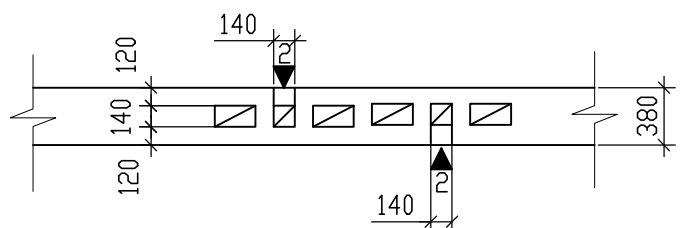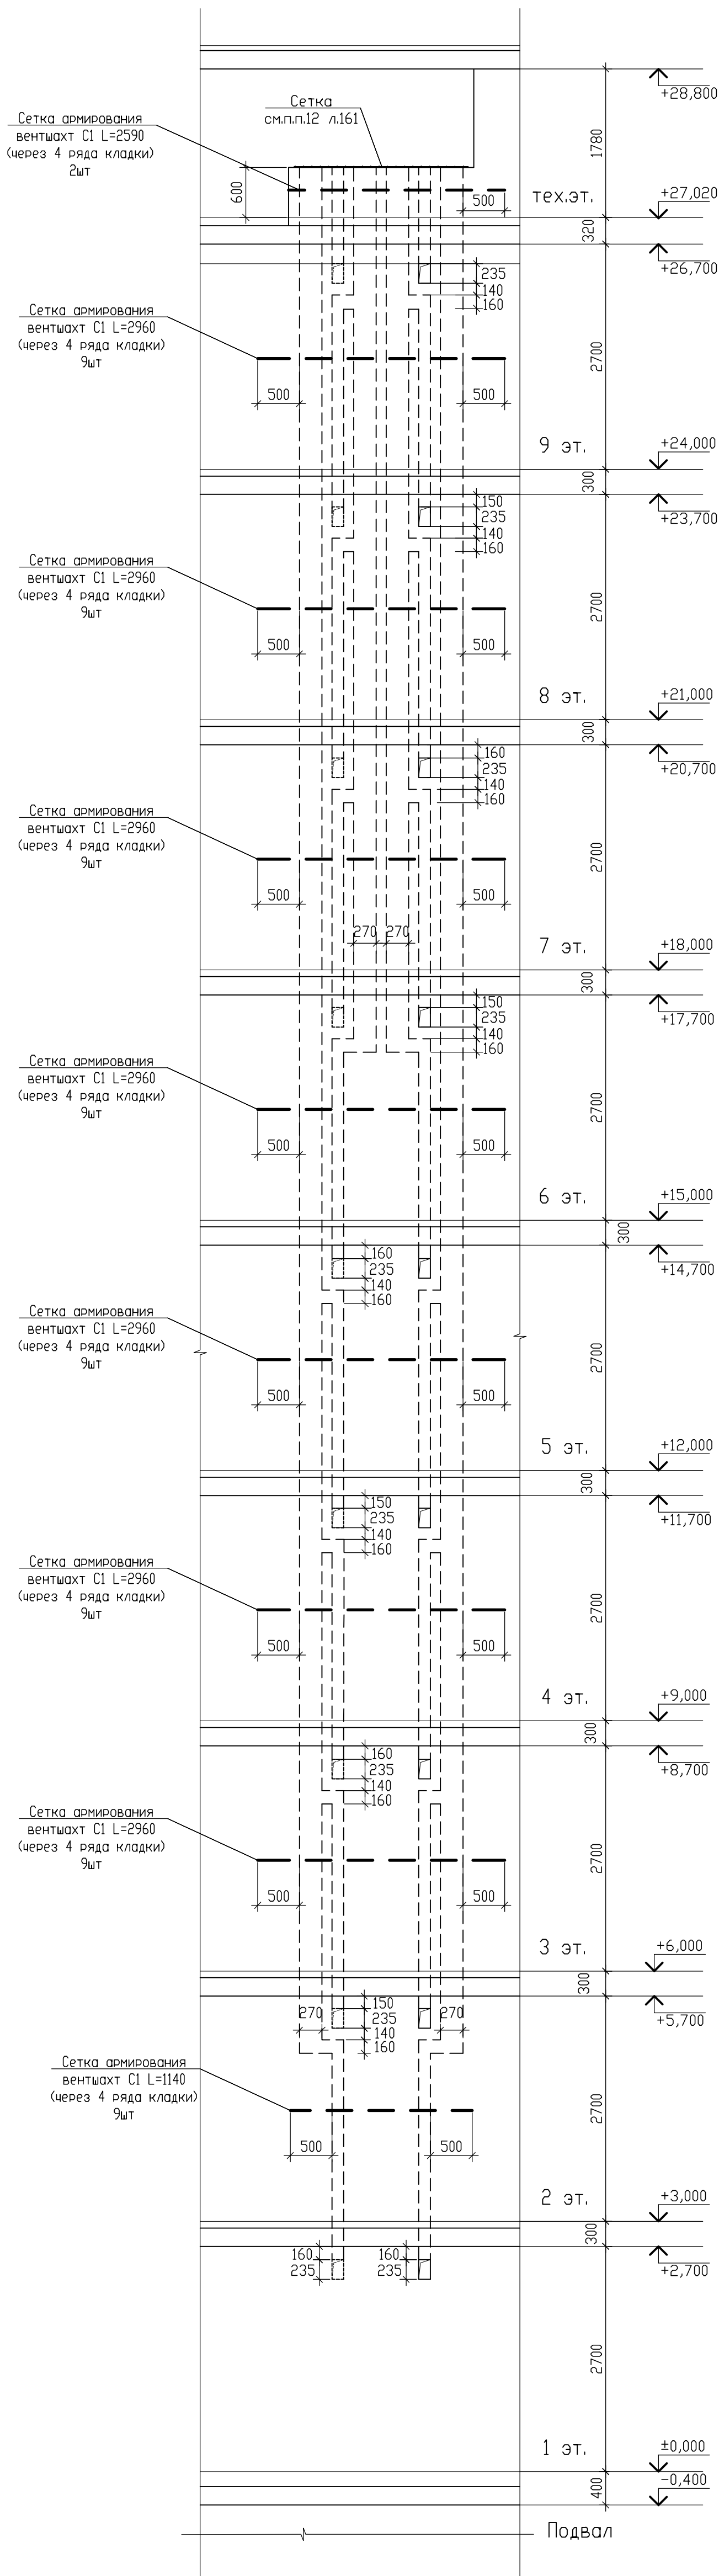

Вентиляционная шахта ВШ28

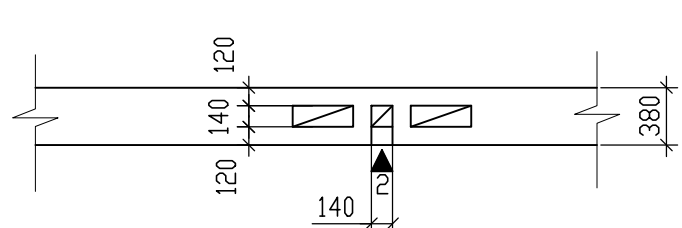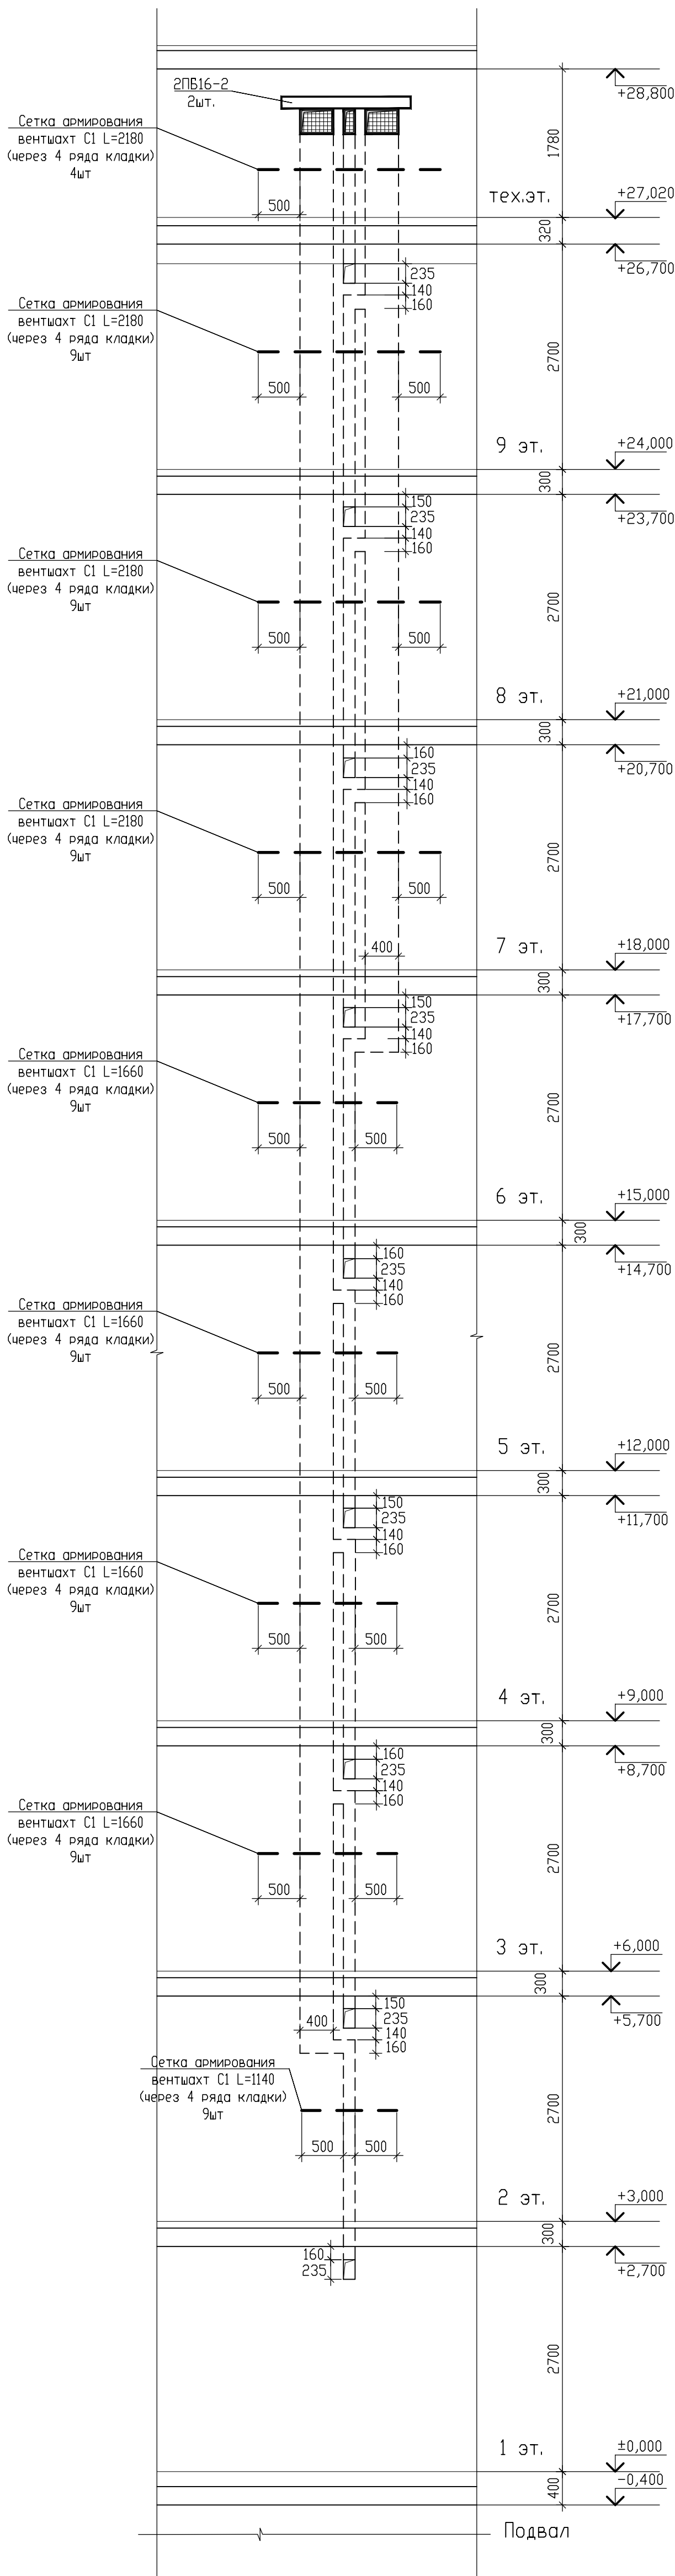

Условные обозначения





↓ -деталь раскрытия канала

1. Общие указания и спецификация элементов см. л.161.
2. Вентшахты замаркированы на л.138-145. Материал стен вентшахт см. кладочные планы.
3. На вертикальных разрезах кирпичный лицевой слой условно не показан.
4. Детали раскрытия каналов даны на листе 161.

						09/08-2024/3-КР1			
						Многоквартирный жилой дом с инженерными коммуникациями, расположенный по адресу: Ярославская область, г. Ярославль, Дзержинский район, микрорайон №15 (КНЗУ-76/23010402-995)			
Изм.	Кол.	Лист	№ док.	Подп.	Дата	Конструктивные решения	Стадия	Лист	Листов
Разработал	Седов				08.2026		Р	156	
Проверил	Седов				08.2026				
Н.контроль	Артамонов				08.2026				
ГИП	Казакова				08.2026				
						Вентшахты ВШ26, ВШ28 (секция 2)		ООО "Альфапроект" г.Ярославль	

Вентиляционная шахта ВШ29

Вентиляционная шахта ВШ30

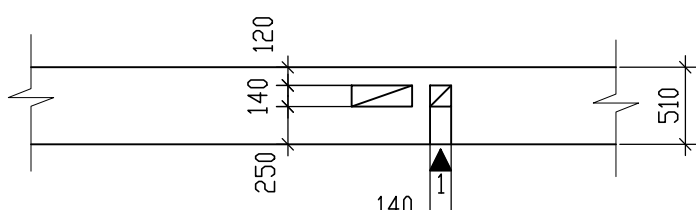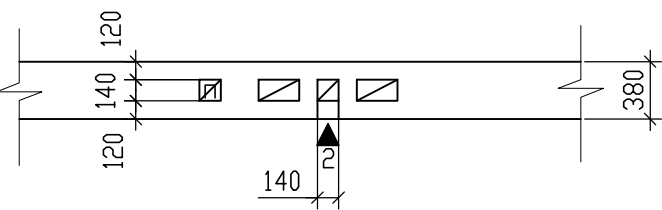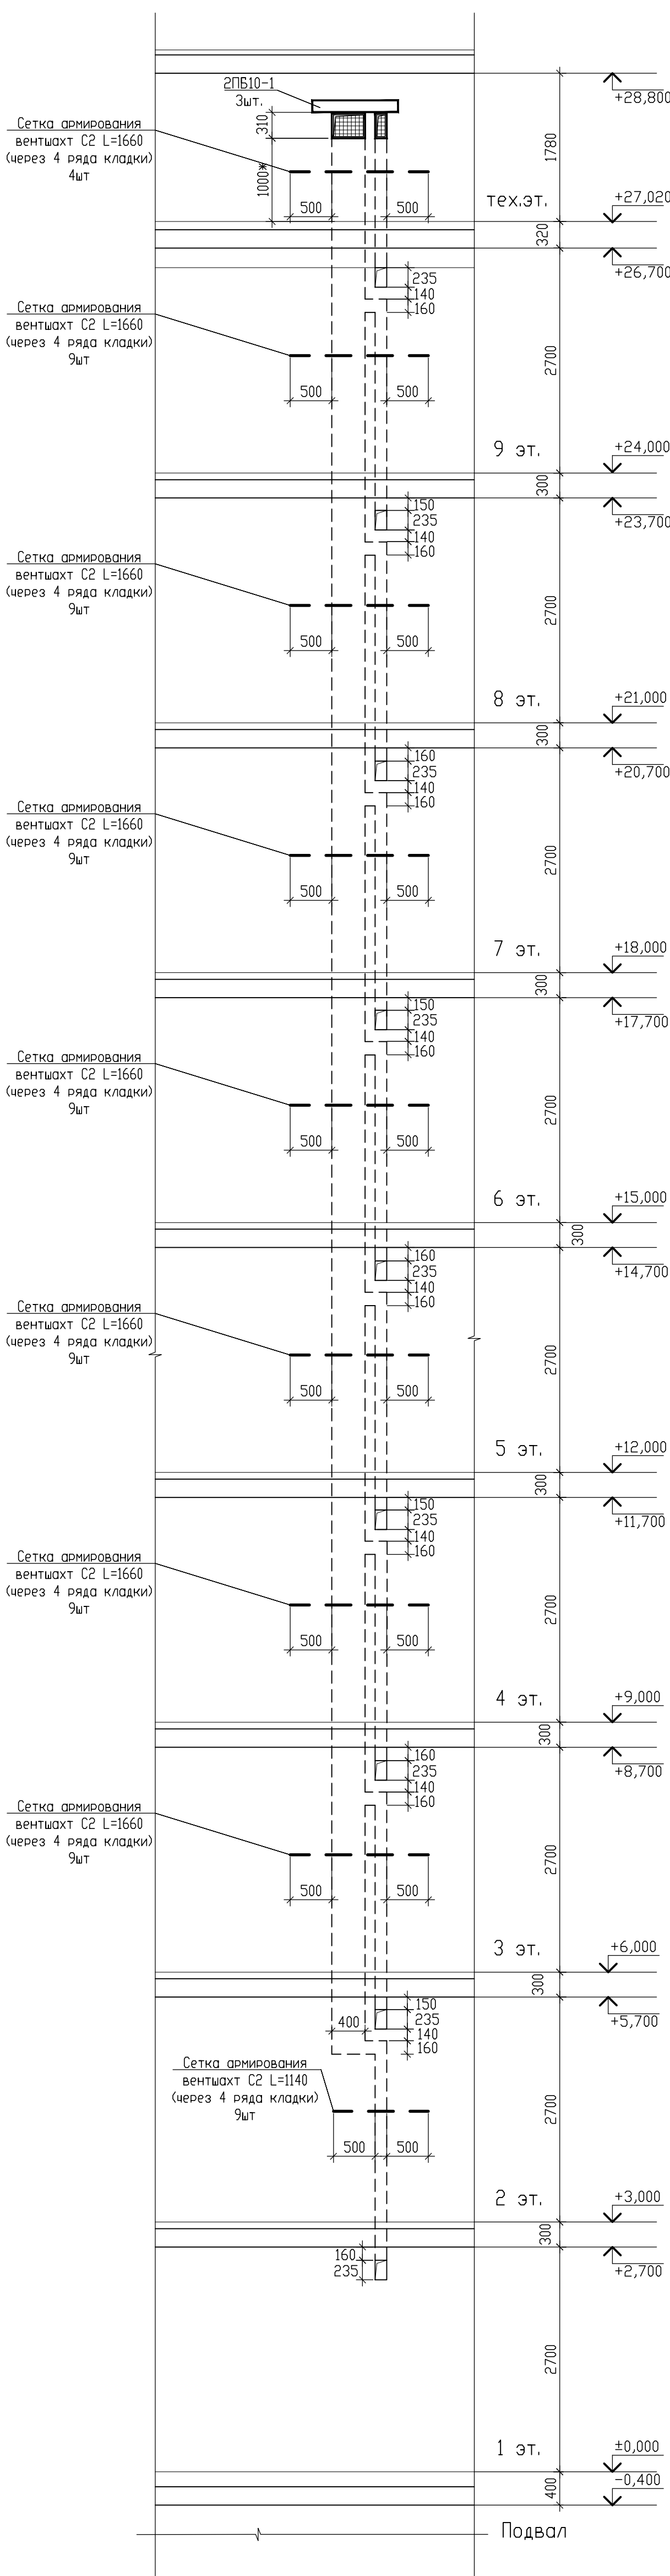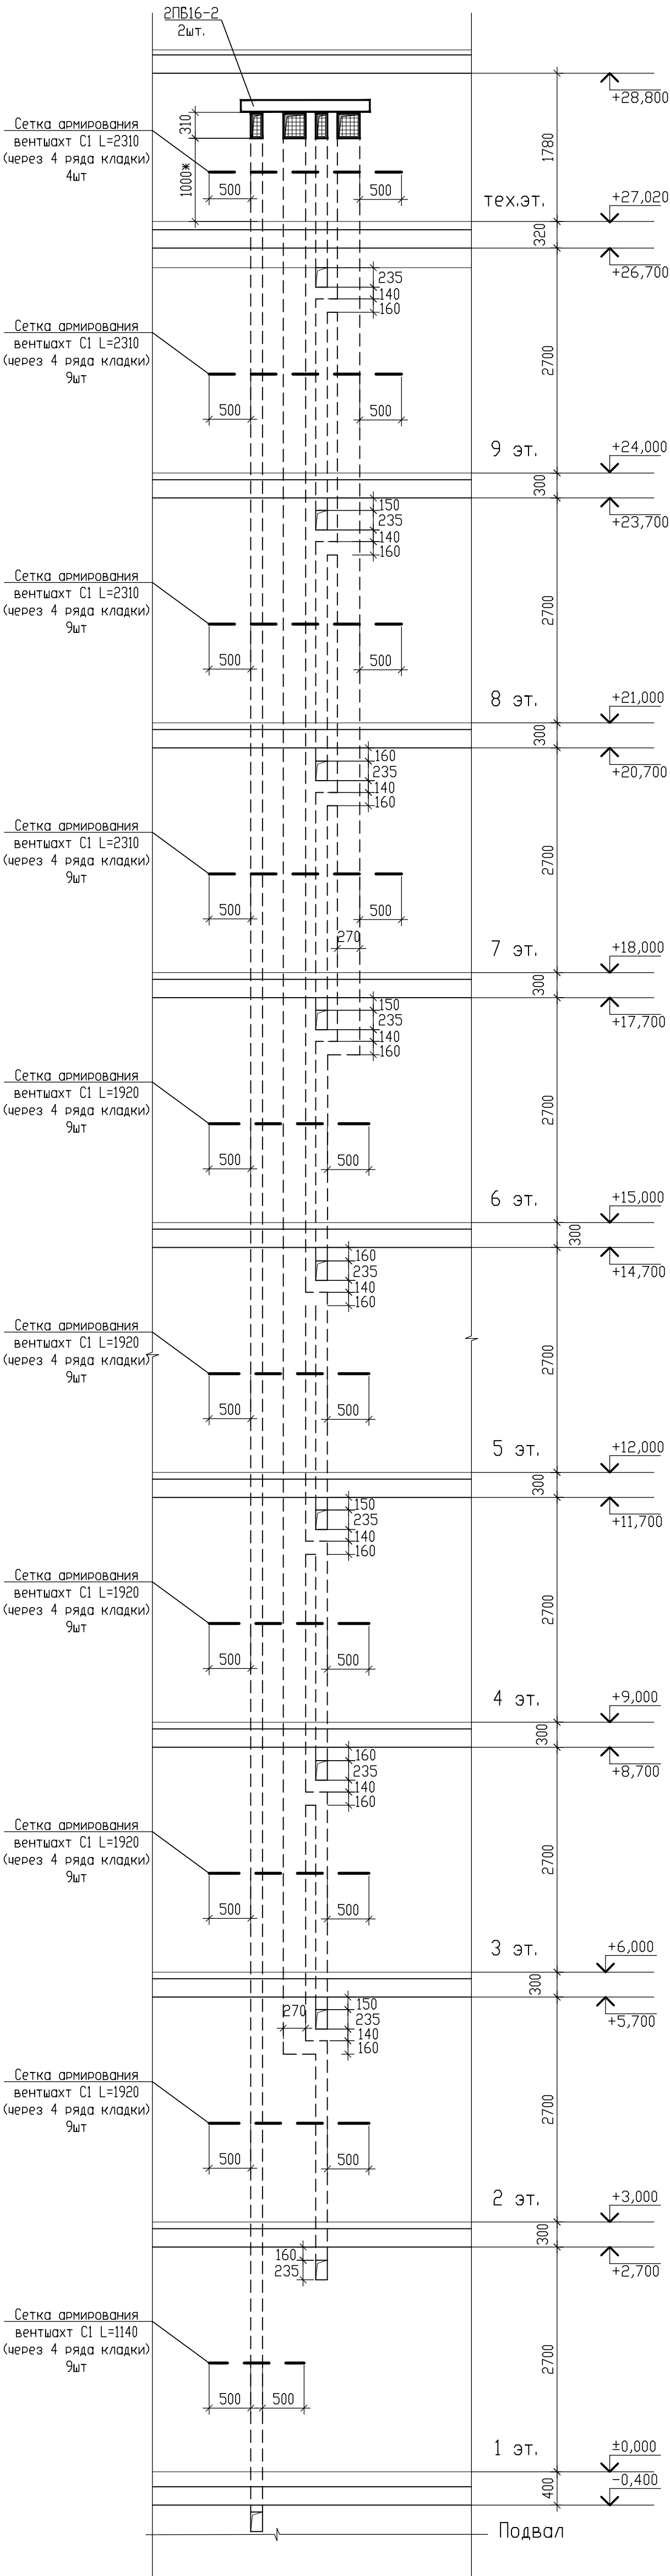



Условные обозначения

↓ -деталь раскрытия канала

1. Общие указания и спецификация элементов см. л.161.
2. Вентшахты замаркированы на л.138-145. Материал стен вентшахт см. кладочные планы.
3. На вертикальных разрезах кирпичный лицевой слой условно не показан.
4. Детали раскрытия каналов даны на листе 161.

						09/08-2024/3-КР1			
						Многоквартирный жилой дом с инженерными коммуникациями, расположенный по адресу: Ярославская область, г. Ярославль, Дзержинский район, микрорайон №15 (КНЗУ-76:23010402:995)			
Изм.	Кол-во	Лист	№ док.	Подп.	Дата	Конструктивные решения	Стадия	Лист	Листов
Разработал	Седов				08.2026		Р	157	
Проверил	Седов				08.2026				
Н.контроль	Артамонов				08.2026				
ГИП	Казакова				08.2026				
						Вентшахты ВШ29, ВШ30 (секция 2)	 000 "Альфапроект" г.Ярославль		

Вентиляционная шахта ВШ37

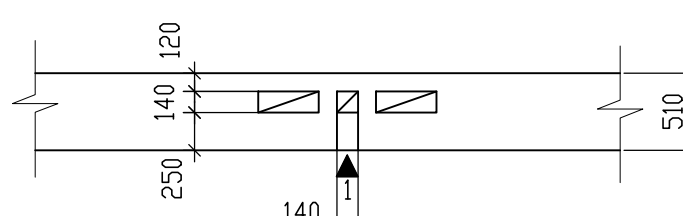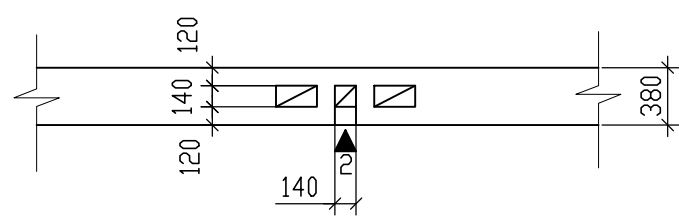





1 - деталь раскрытия канала

1. Общие указания и спецификацию элементов см. л161.
2. Вентшахты замаркированы на л138-145. Материал стен вентшахт см. кладочные планы.
3. На вертикальных разрезах кирпичный лицевой слой условно не показан.
4. Детали раскрытия каналов даны на листе 161.

						09/08-2024/3-KP1
						Многоквартирный жилой дом с инженерными коммуникациями, расположенный по адресу: Ярославская область, г. Ярославль, Дзержинский район, микрорайон №45 (КНЗУ-76-23/010402/995)
Изм.	Колыш	Лист	№ док.	Подп.	Дата	
Разработал	Седов				08.08.2026	Стадия
Проверил	Седов				08.08.2026	Р
Н.Контроль	Артамонов				08.08.2026	158
ГИП	Казакова				08.08.2026	 000 "Альфапроект" г.Ярославль
Вентхвхты ВШ31, ВШ37 (секция 2)						

Вентиляционная шахта ВШ34

Вентиляционная шахта ВШ36

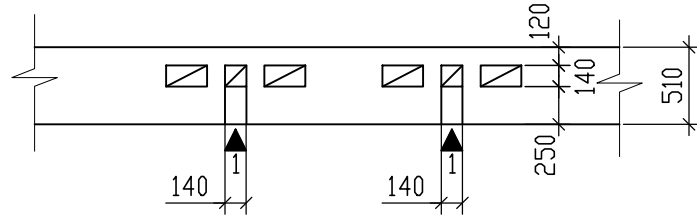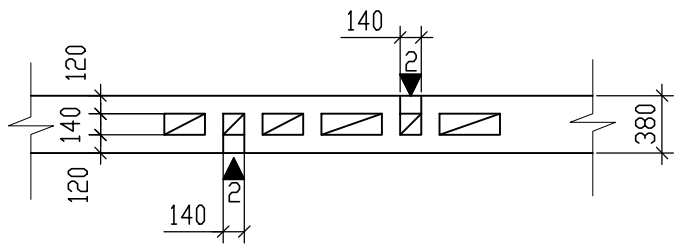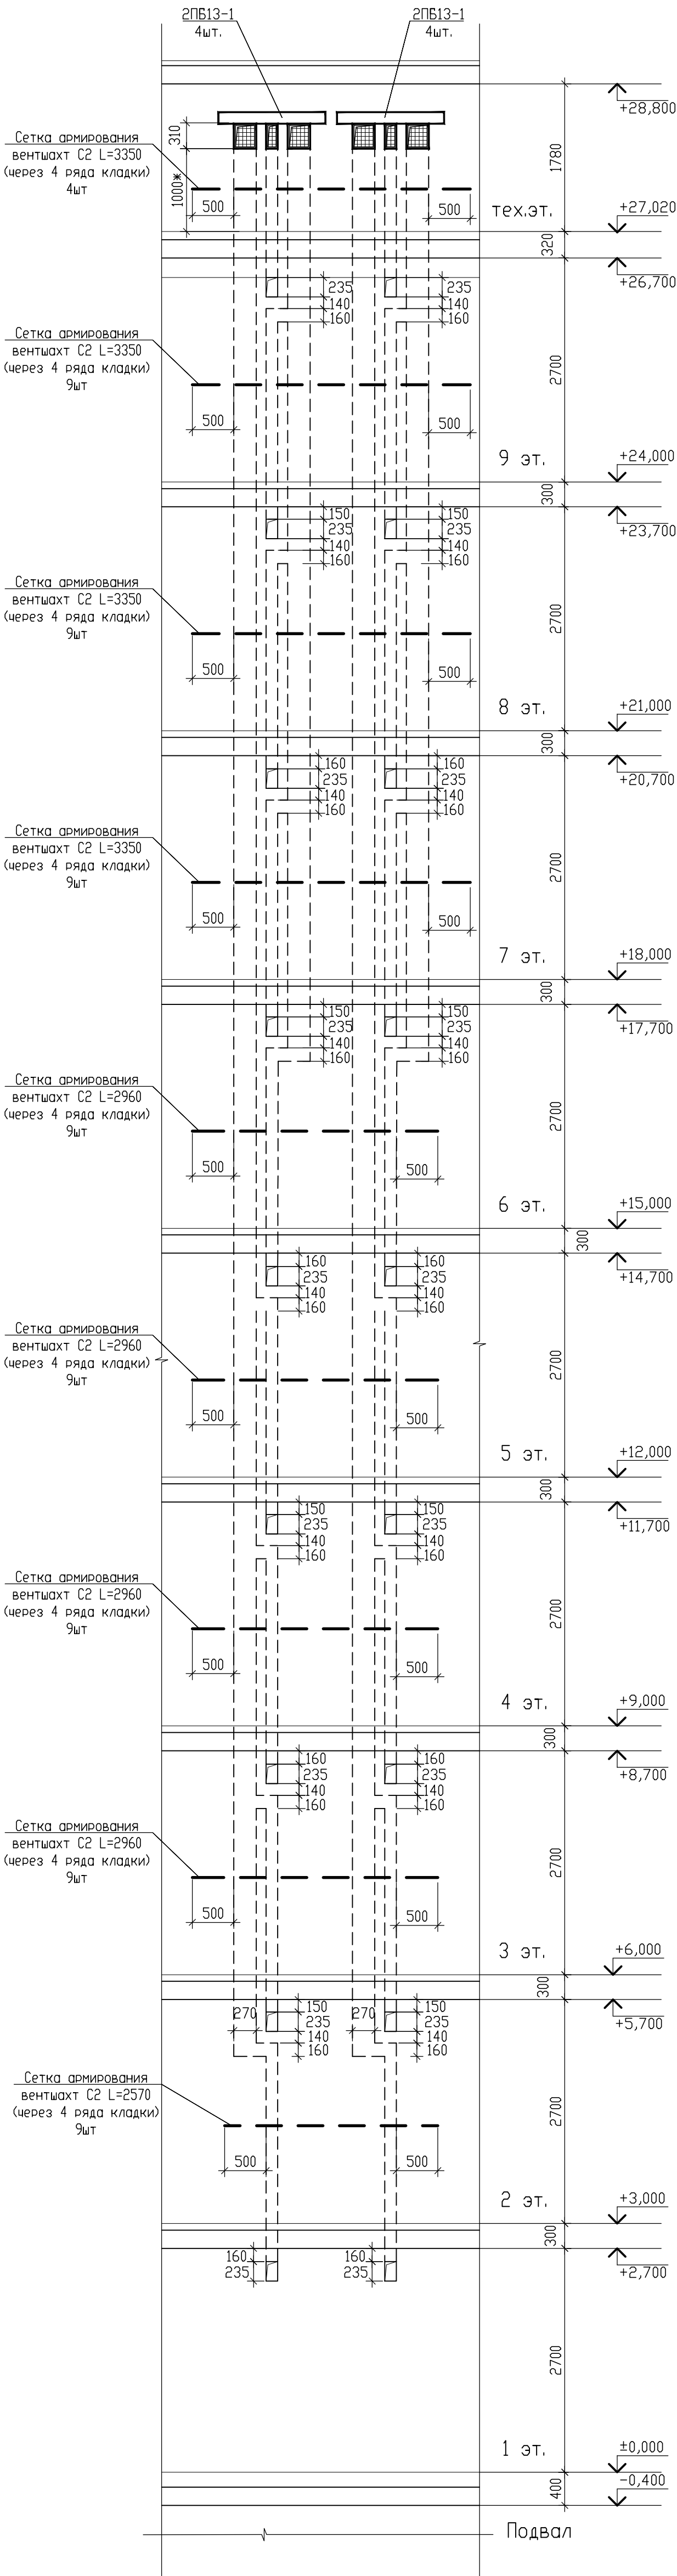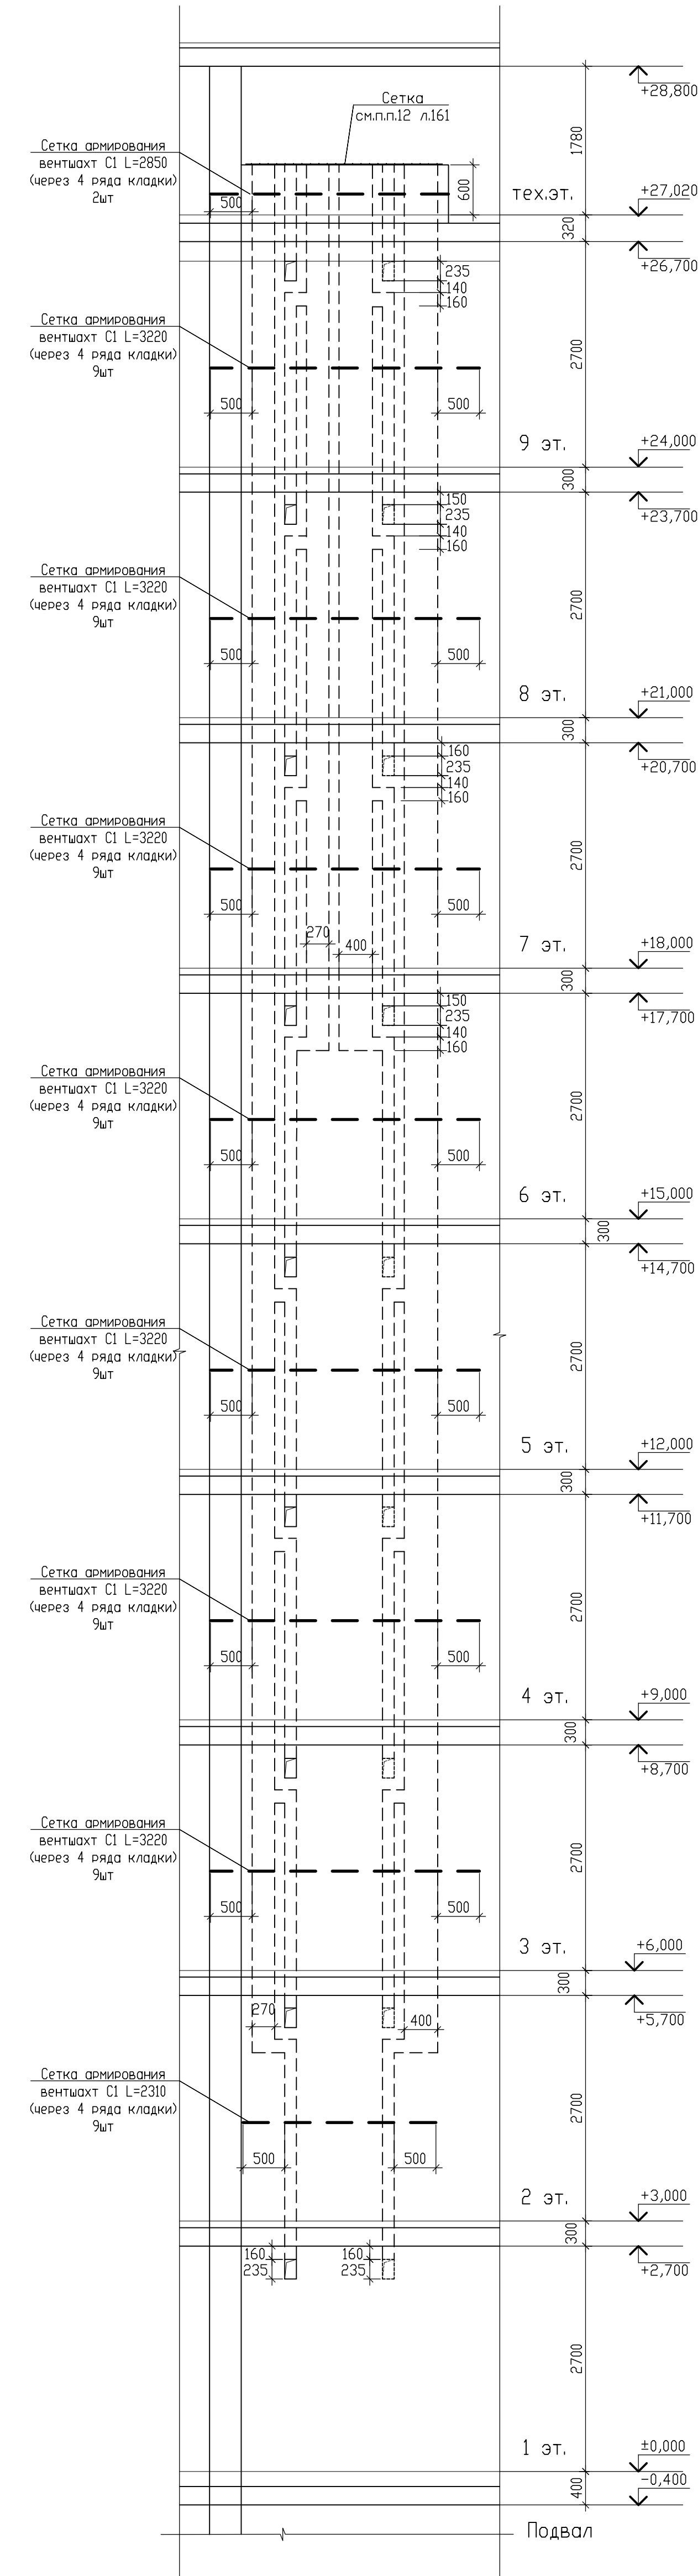

Условные обозначения



↓ -деталь раскрытия канала

1. Общие указания и спецификация элементов см. л.161.
2. Вентшахты замаркированы на л.138-145. Материал стен вентшахт см. кладочные планы.
3. На вертикальных разрезах кирпичный лицевой слой условно не показан.
4. Детали раскрытия каналов даны на листе 161.

						09/08-2024/3-КР1		
						Многоквартирный жилой дом с инженерными коммуникациями, расположенный по адресу: Ярославская область, г. Ярославль, Дзержинский район, микрорайон №15 (КНЗУ-76/23010402-995)		
Изм.	Кол.	Лист	№ док.	Подп.	Дата	Конструктивные решения	Стадия	Лист
Разработал	Седов	08.2026					Р	159
Проверил	Седов	08.2026						
Н.Контроль	Артамонов	08.2026						
ГИП	Казанова	08.2026				Вентшахты ВШ34, ВШ36 (секция 2)		000 "Альфапроект" г.Ярославль

Вентиляционная шахта ВШ39

Вентиляционная шахта ВШ40

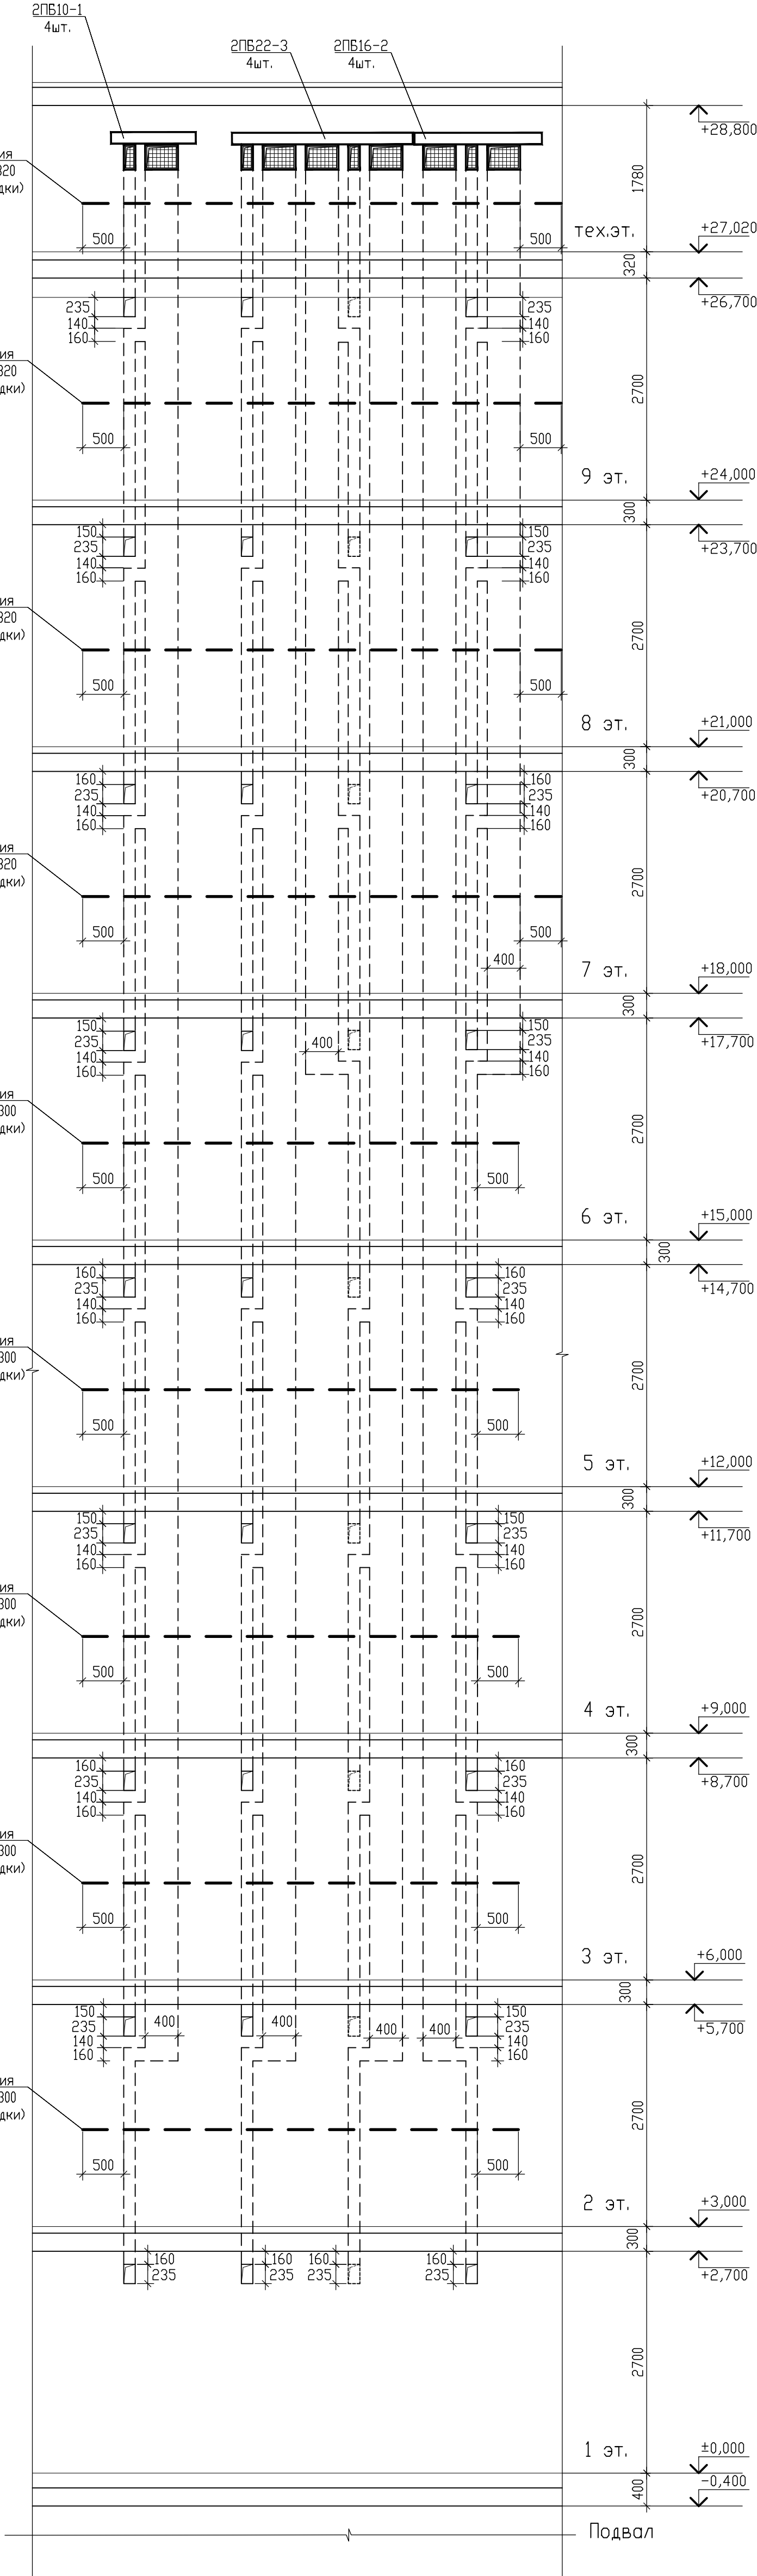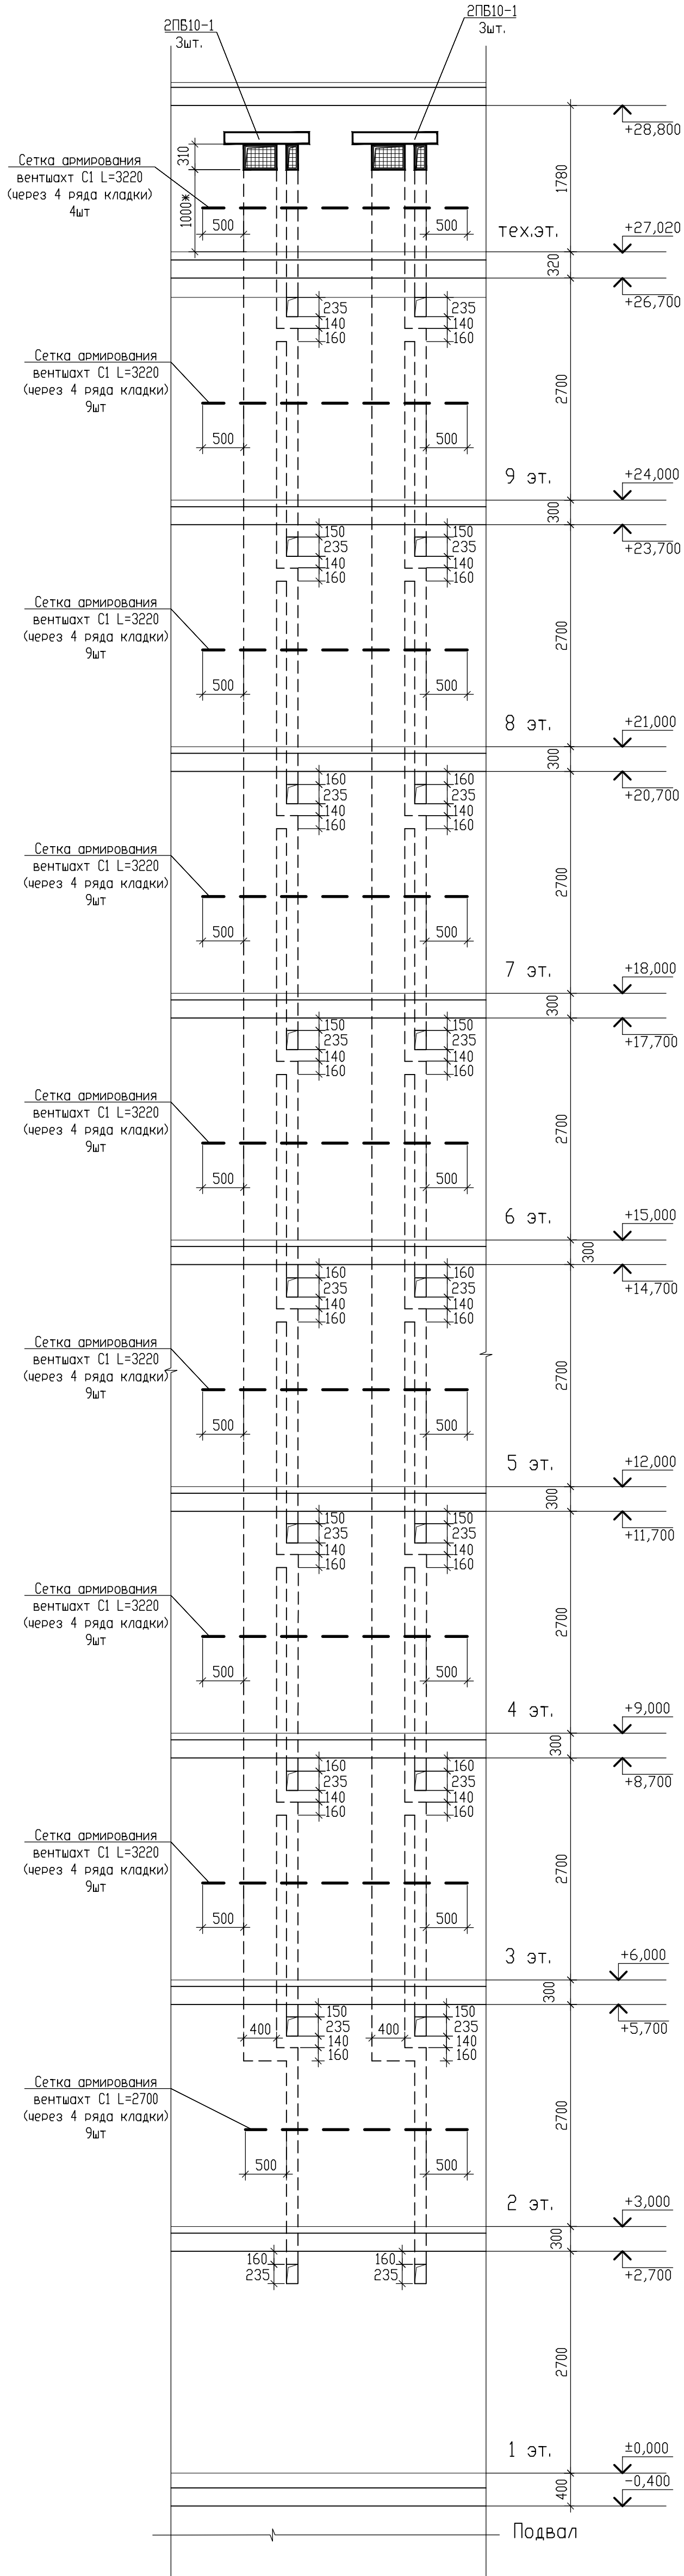



Условные обозначения

↓ -деталь раскрытия канала



1. Общие указания и спецификация элементов см. л.161.
2. Вентшахты замаркированы на л.138-145. Материал стен вентшахт см. кладочные планы.
3. На вертикальных разрезах кирпичный лицевой слой условно не показан.
4. Детали раскрытия каналов даны на листе 161.

						09/08-2024/3-КР1		
						Многоквартирный жилой дом с инженерными коммуникациями, расположенный по адресу: Ярославская область, г. Ярославль, Дзержинский район, микрорайон №15 (КНЗУ-76:23010402:995)		
Изм.	Кол-во	Лист	№ док.	Подп.	Дата	Конструктивные решения	Стадия	Лист
Разработал	Седов	16	08.2026				Р	160
Проверил	Седов		08.2026					
Н.контроль	Артамонов		08.2026					
ГИП	Казакова		08.2026			Вентшахты ВШ39, ВШ40 (секция 2)		
						ООО "Альфапроект" г.Ярославль		

Вентиляционная шахта ВШ32

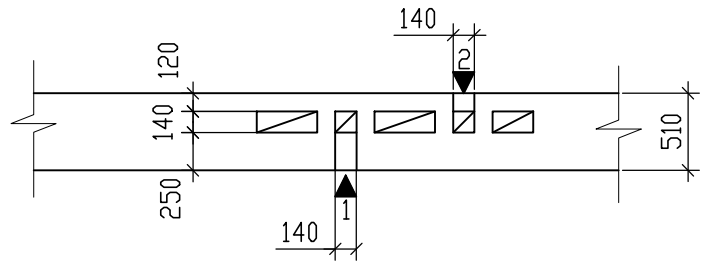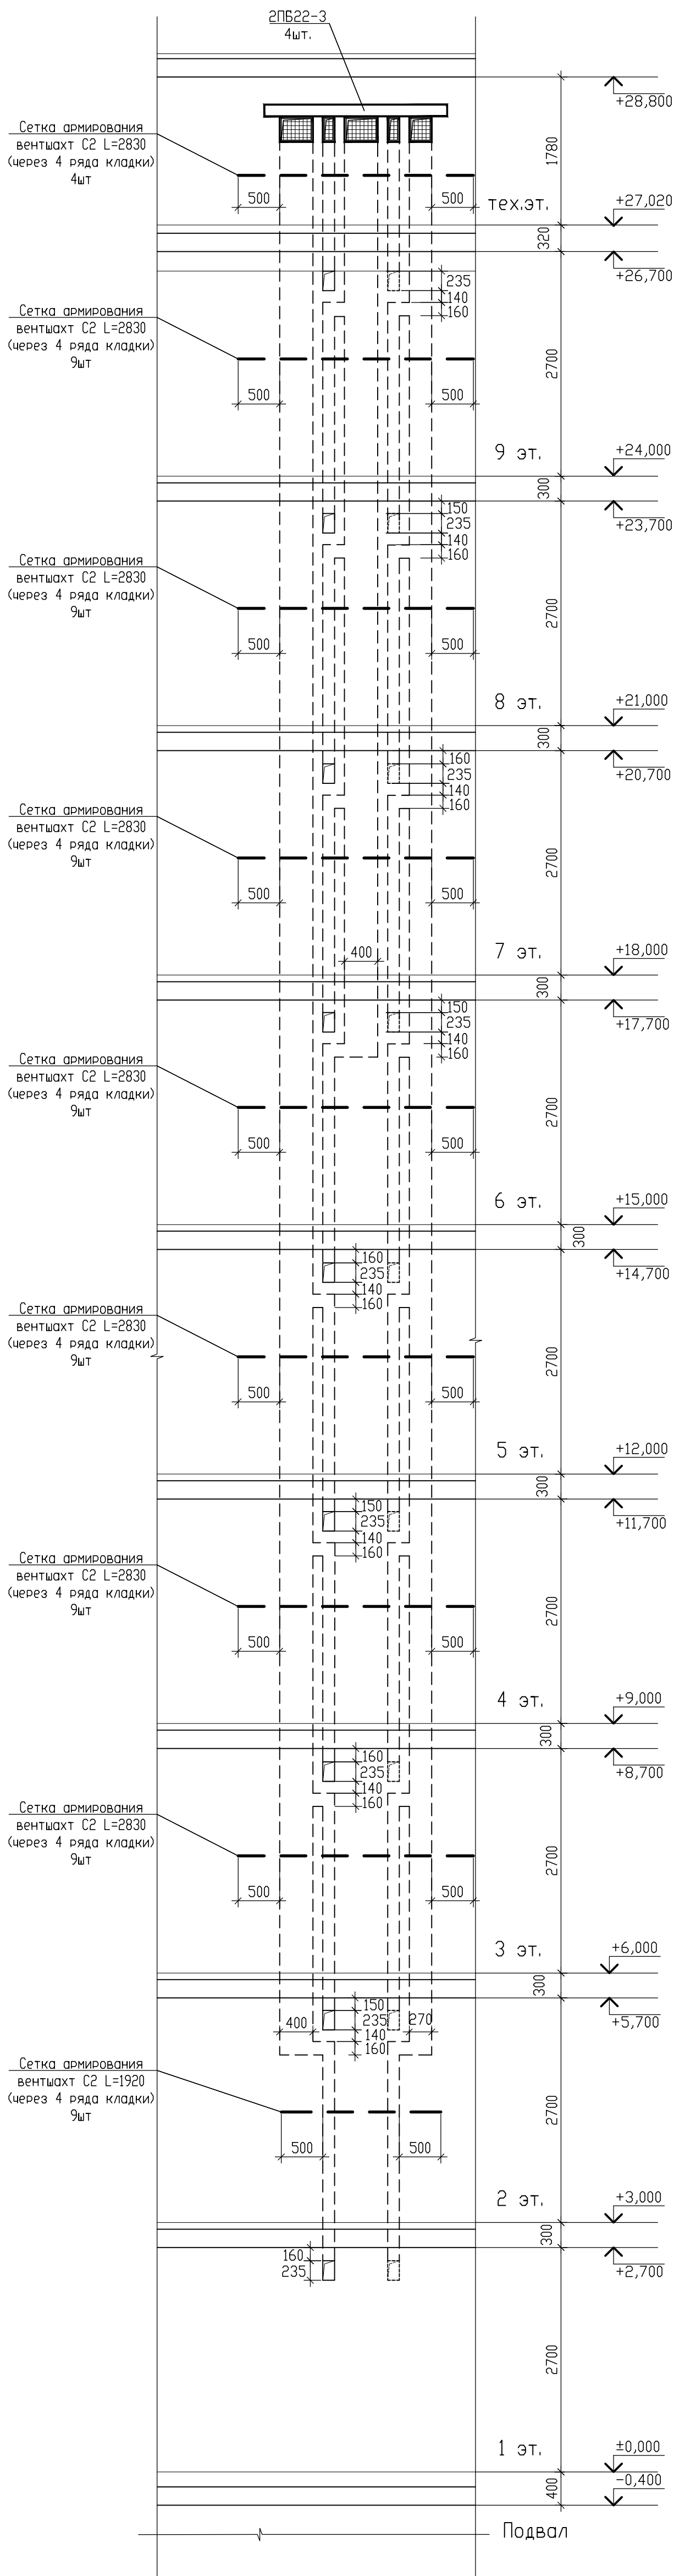

Вентиляционная шахта ВШ41.1

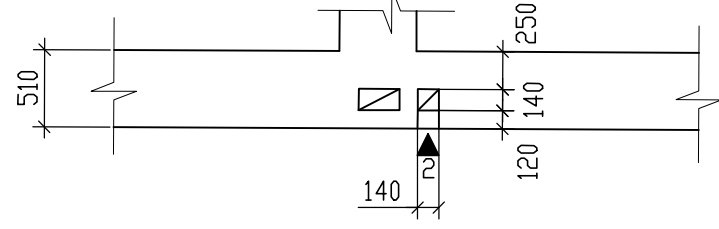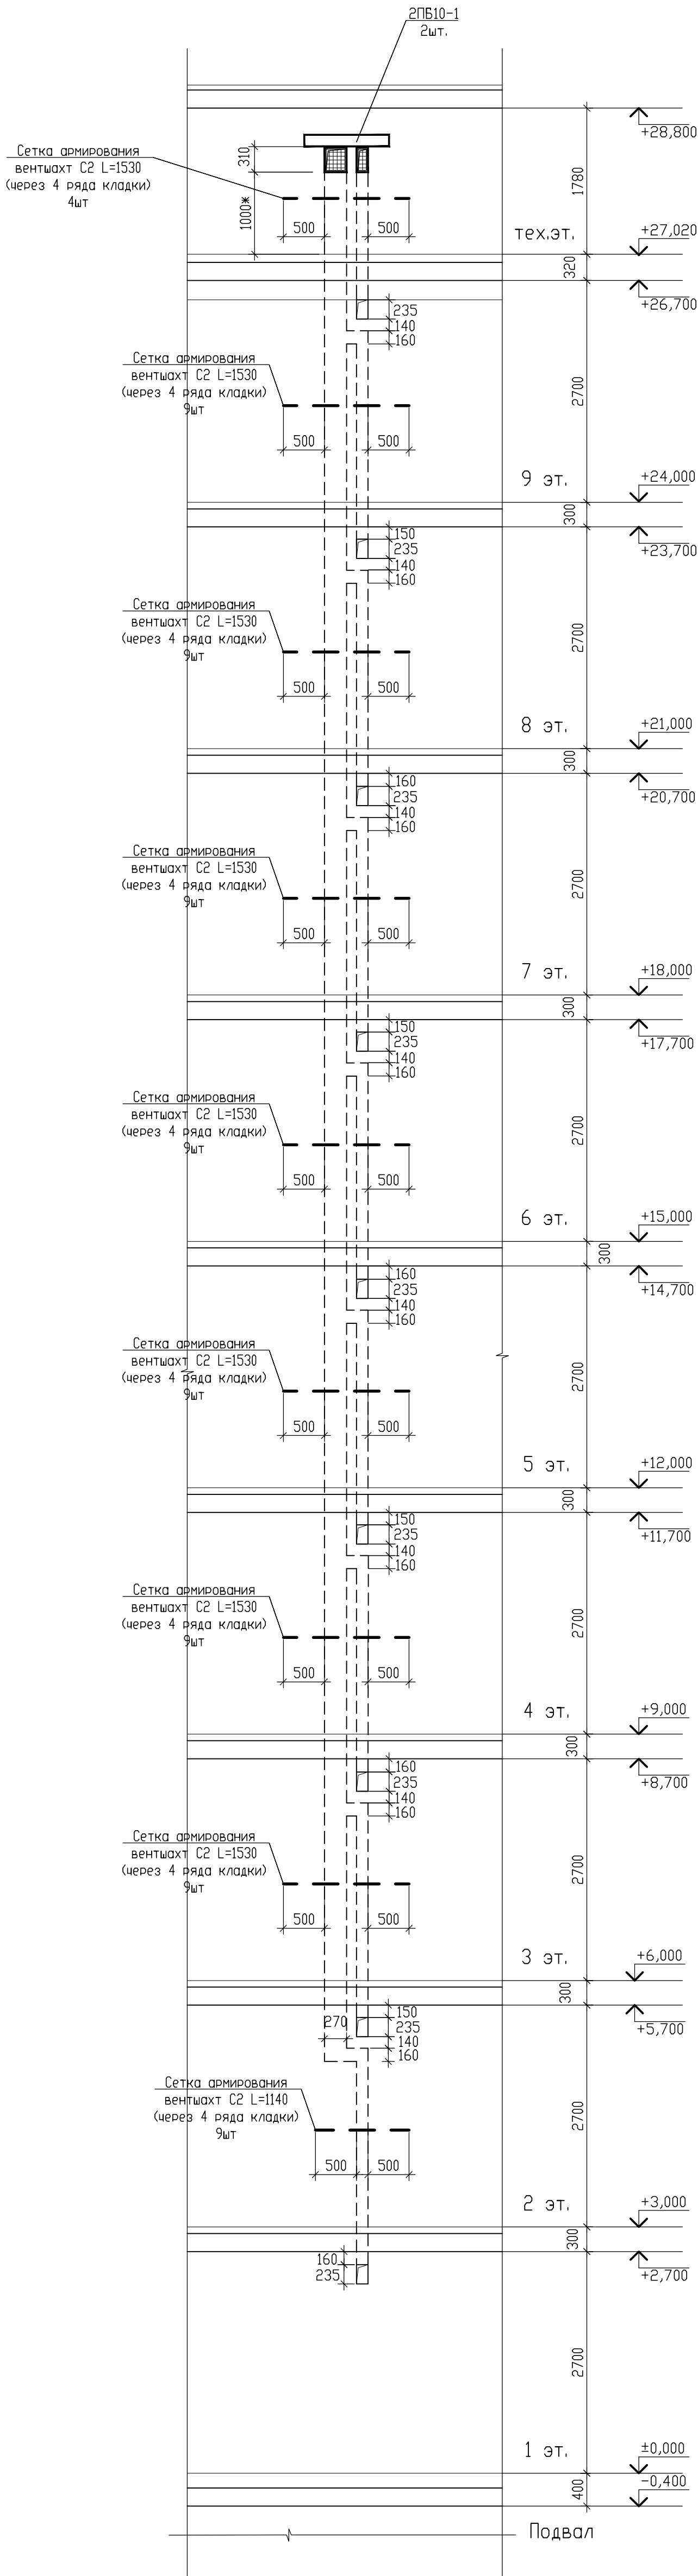

Условные обозначения

↓ -деталь раскрытия канала

- 1. Общие указания и спецификация элементов см. л161.
- 2. Вентиляхты замаркированы на л138-145. Материал стен вентиляхт см. кладочные планы.
- 3. На вертикальных разрезах кирпичный лицевой слой условно не показан.
- 4. Детали раскрытия каналов даны на листе 161.



						09/08-2024/3-КР1			
						Многоквартирный жилой дом с инженерными коммуникациями, расположенный по адресу: Ярославская область, г. Ярославль, Дзержинский район, микрорайон №5 (КНЗУ-76/23010402-995)			
Изм.	Кол-во	Лист	№ док.	Подп.	Дата	Конструктивные решения	Стадия	Лист	Листов
Разработал	Седов			08.2026			Р	160.1	
Проверил	Седов			08.2026					
Н.контроль	Артамонов			08.2026					
ГИП	Казакова			08.2026					
						Вентшахты ВШ32, ВШ41(секция 2)	 000 "Альфапроект" г.Ярославль		

Спецификация элементов на кирпичную кладку ВШ (к листам 146-160.1)


Марка поз.	Обозначение	Наименование	Кол-во, шт.	Масса ед.кг	Примеч.
	ГОСТ 8509-93	L100x8; L=540	918	6,59	6049,62
C1	ГОСТ 23279-2012	4C $\frac{4Bp-I}{4Bp-I} \frac{-50}{-50}$ 35x1п.м. $\frac{25}{25}$	5286,0 п.м.	1,28	6766,08
C2	ГОСТ 23279-2012	4C $\frac{4Bp-I}{4Bp-I} \frac{-50}{-50}$ 45x1п.м. $\frac{25}{25}$	4590,0 п.м.	1,65	7573,5
	1.038.1-1 в.1	Перемычка 2ПБ 10-1	42	43	
	1.038.1-1 в.1	Перемычка 2ПБ 13-1	51	54	
	1.038.1-1 в.1	Перемычка 2ПБ 16-2	30	65	
	1.038.1-1 в.1	Перемычка 2ПБ 17-2	4	71	
	1.038.1-1 в.1	Перемычка 2ПБ 22-3	8	92	
	1.038.1-1 в.1	Перемычка 2ПБ 29-4	4	120	

Спецификация на сетки C1-C2


Марка, поз.	Обозначение	Наименование	Кол	Масса ед.кг	Примеч.
		C1			
1	ГОСТ 6727-80*	Ø4 Вр-I L=1000	7	0.092	0.64
2	ГОСТ 6727-80*	Ø4 Вр-I L=350	20	0.032	0.64
				Итого	1.28
		C2			
1	ГОСТ 6727-80*	Ø4 Вр-I L=1000	9	0.092	0.83
3	ГОСТ 6727-80*	Ø4 Вр-I L=450	20	0.041	0.82
				Итого	1.65

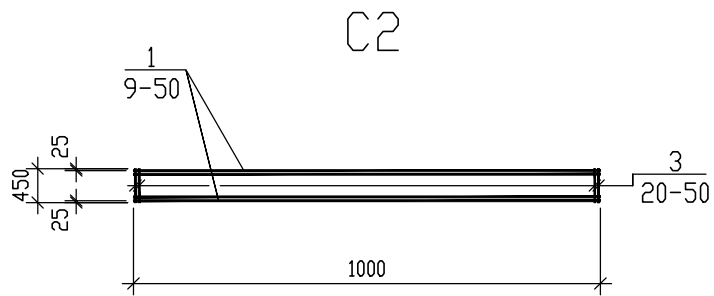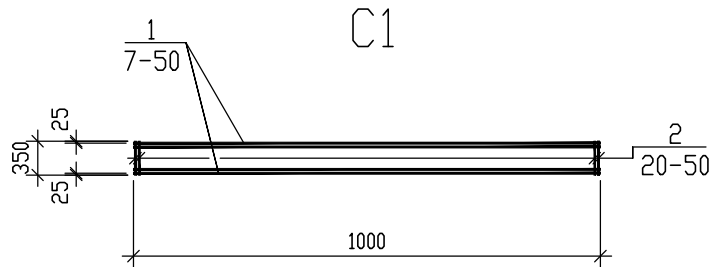


Условные обозначения

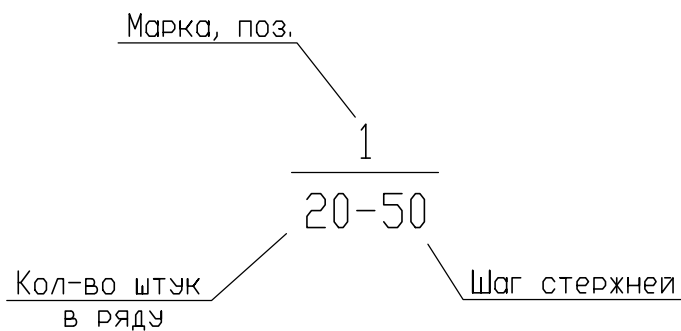


Деталь 1

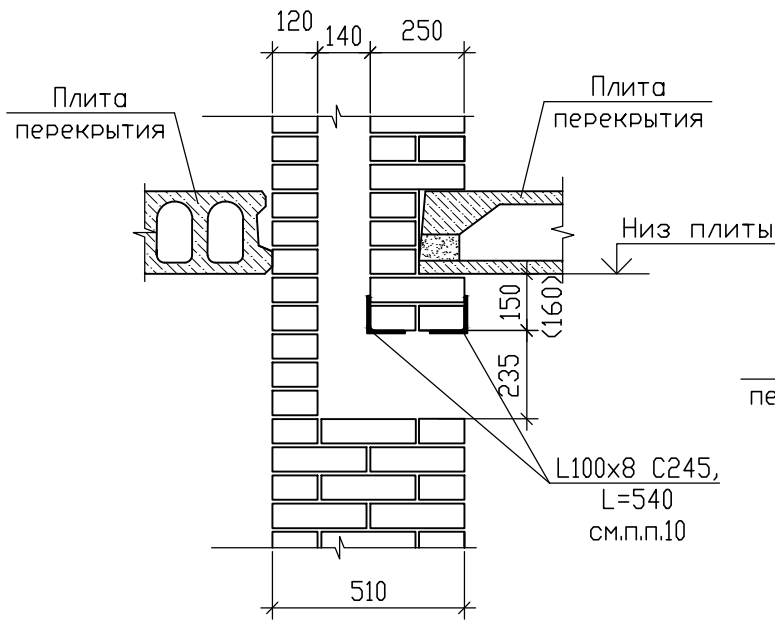


Деталь 2

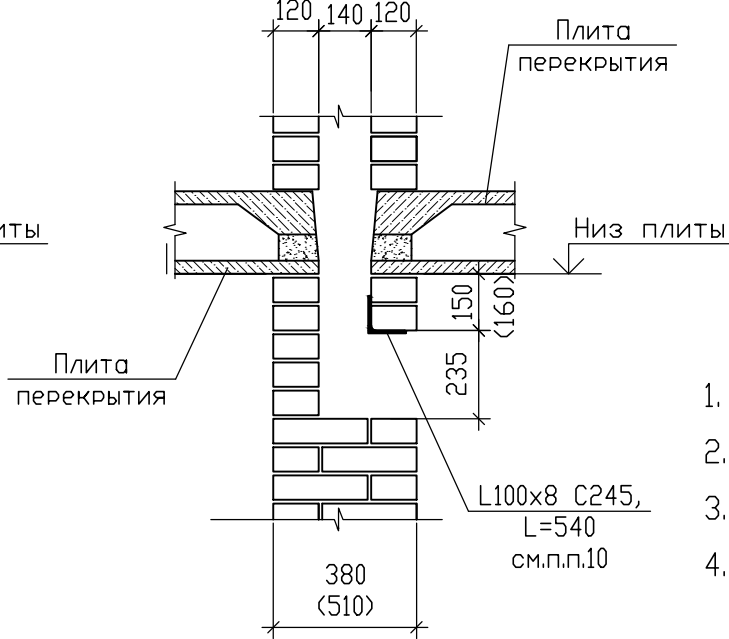


Деталь 3

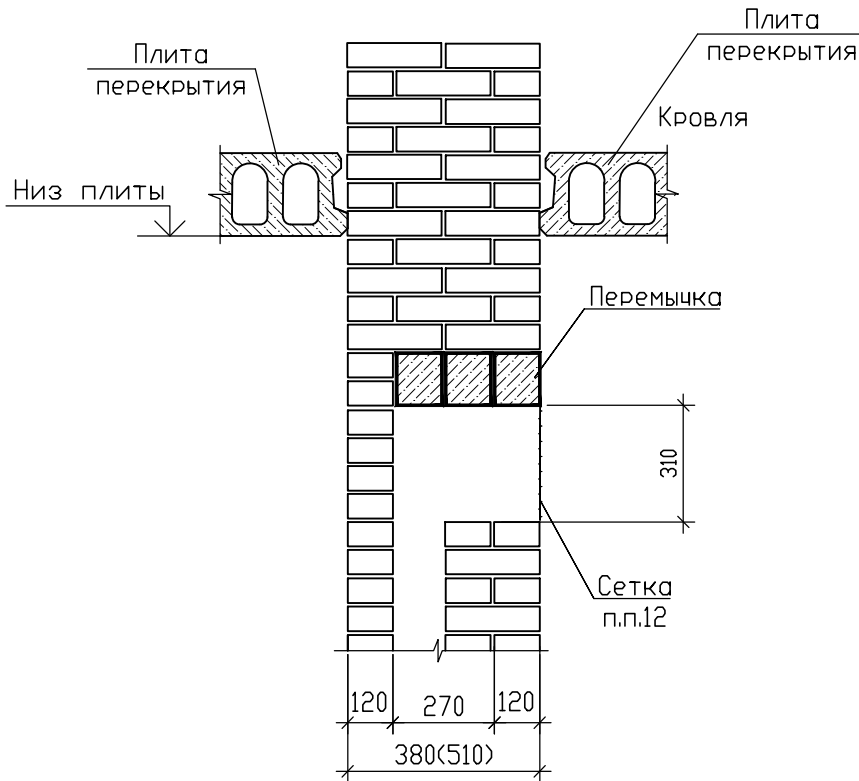

Деталь 4

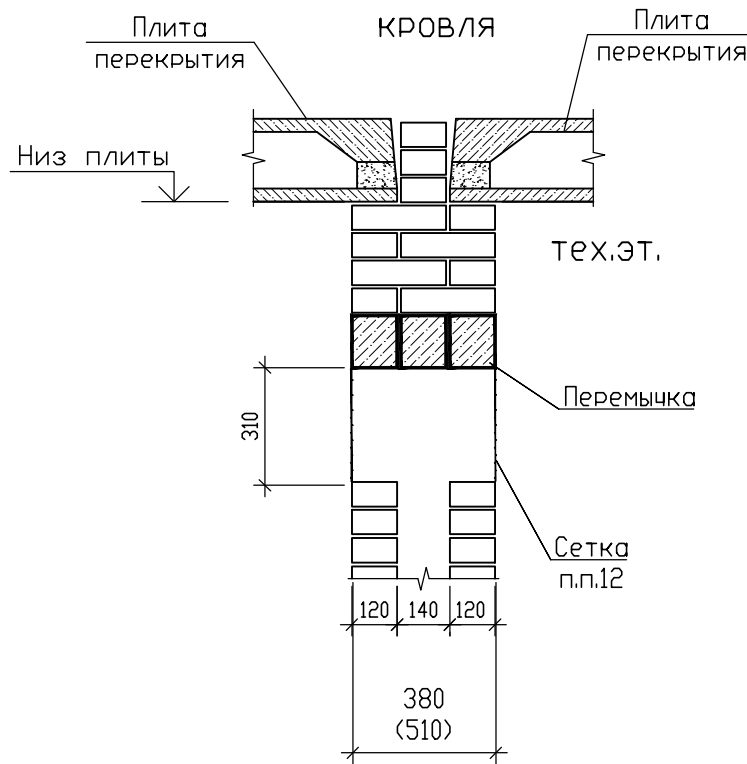

Деталь 5

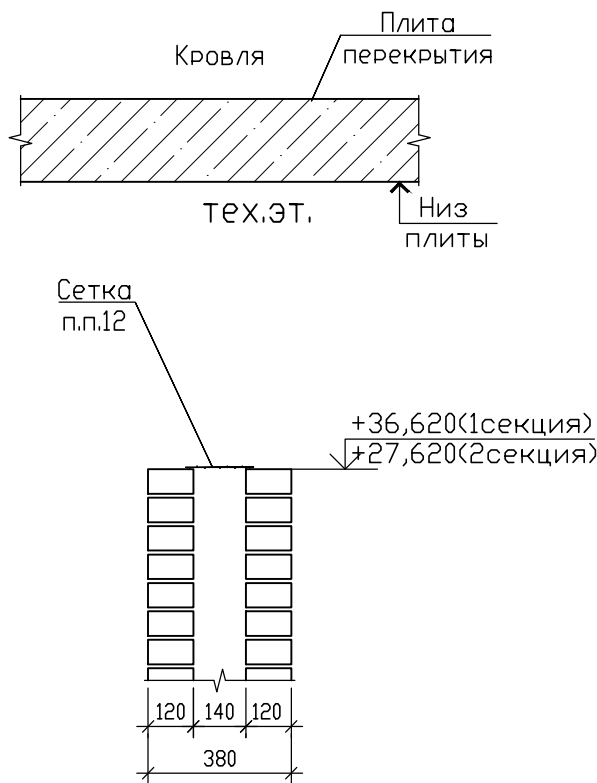

- Общие указания по производству работ даны на л. 2.
- Данный лист смотреть совместно с чертежами марки "ОВ".
- Вентшахты замаркированы на л. 138-145.
- Стенки вентшахты выполнить из красного полнотелого рядового кирпича пластичного прессования КР-р-по 250x120x65/1НФ/150/2,0/35 ГОСТ 530-2012 на цем.-песчаном р-ре М100 (М150 - подвал)
- Кладка вентканалов должна выполняться с соблюдением следующих правил:
 - кладка должна выполняться с соблюдением горизонтальности рядов, вертикальности наружных поверхностей и углов, формы и внутренних размеров каналов;
 - каждый ряд должен быть выложен с перевязкой швов в 1/2 кирпича;
 - толщина швов кладки, выполняемой на известковом или сложном растворе, должна быть не более 10мм, горизонтальные и вертикальные швы кирпичной кладки должны быть целиком заполнены раствором;
 - по ходу кладки внутренние поверхности дымоходов и вентканалов должны обрабатываться путем швабровки.
- Каналы в кирпичной кладке должны выводиться вертикально, без уступов. Сколотые поверхности кирпича не допускается обращать внутрь каналов. ПРИМЕНЕНИЕ ПУСТОТЕЛОГО КИРПИЧА ДЛЯ КЛАДКИ КАНАЛОВ НЕ ДОПУСКАЕТСЯ.
- Кладку вентканалов выполнять с тщательным заполнением швов раствором и штрабовкой внутренних поверхностей. Раствор, выдавленный на внутреннюю поверхность каналов, удаляется.
- Армирование каналов выполняется арматурными сетками по ГОСТ 23279-85 из Ø4 Вр-I по ГОСТ 6727-80* с ячейкой 50x50 с шагом 300мм по высоте. Концы арматуры заводить в участки стен без вентканалов не менее, чем на 500 мм.
- Арматурные сетки в местах прохода вентканалов вырезать по месту.
- В местах раскрытия канала, над проемом необходимо уложить металлический уголок L100x8 по детали 1,2. Уголок завести за грани отверстия по 200 мм в каждую сторону.
- Металлический элемент окрасить в два слоя эмалью ПФ-115 (ГОСТ 6465-76) по слою грунтовки ГФ-063 согласно СНиП 2.03.11-85 (СП 28.133.30.2012) по предварительно очищенной от ржавчины поверхности.
- По периметру вентшахты, в уровне отверстий, пристрелить сетку 20-20-2,5С по ГОСТ 3826-82 дюбель-гвоздями с шагом 500 мм. Расход - 39,0м².
- Утепление вентшахт смотри раздел АР.

						09/08-2024/3-КР1
						Многоквартирный жилой дом с инженерными коммуникациями, расположенный по адресу: Ярославская область, г. Ярославль, Дзержинский район, микрорайон №15 (КНЗУ:76:23:010402:995)
Изм.	Кол-во	Лист	№ док.	Подп.	Дата	Стадия
Разработал	Седов	08.2026				Лист
Проверил	Седов	08.2026				Листов
Н.контроль	Артамонов	08.2026				Р
ГИП	Казакова	08.2026				161
						Конструктивные решения
						Спецификация элементов вентшахт
						ООО "Альфапроект" г.Ярославль