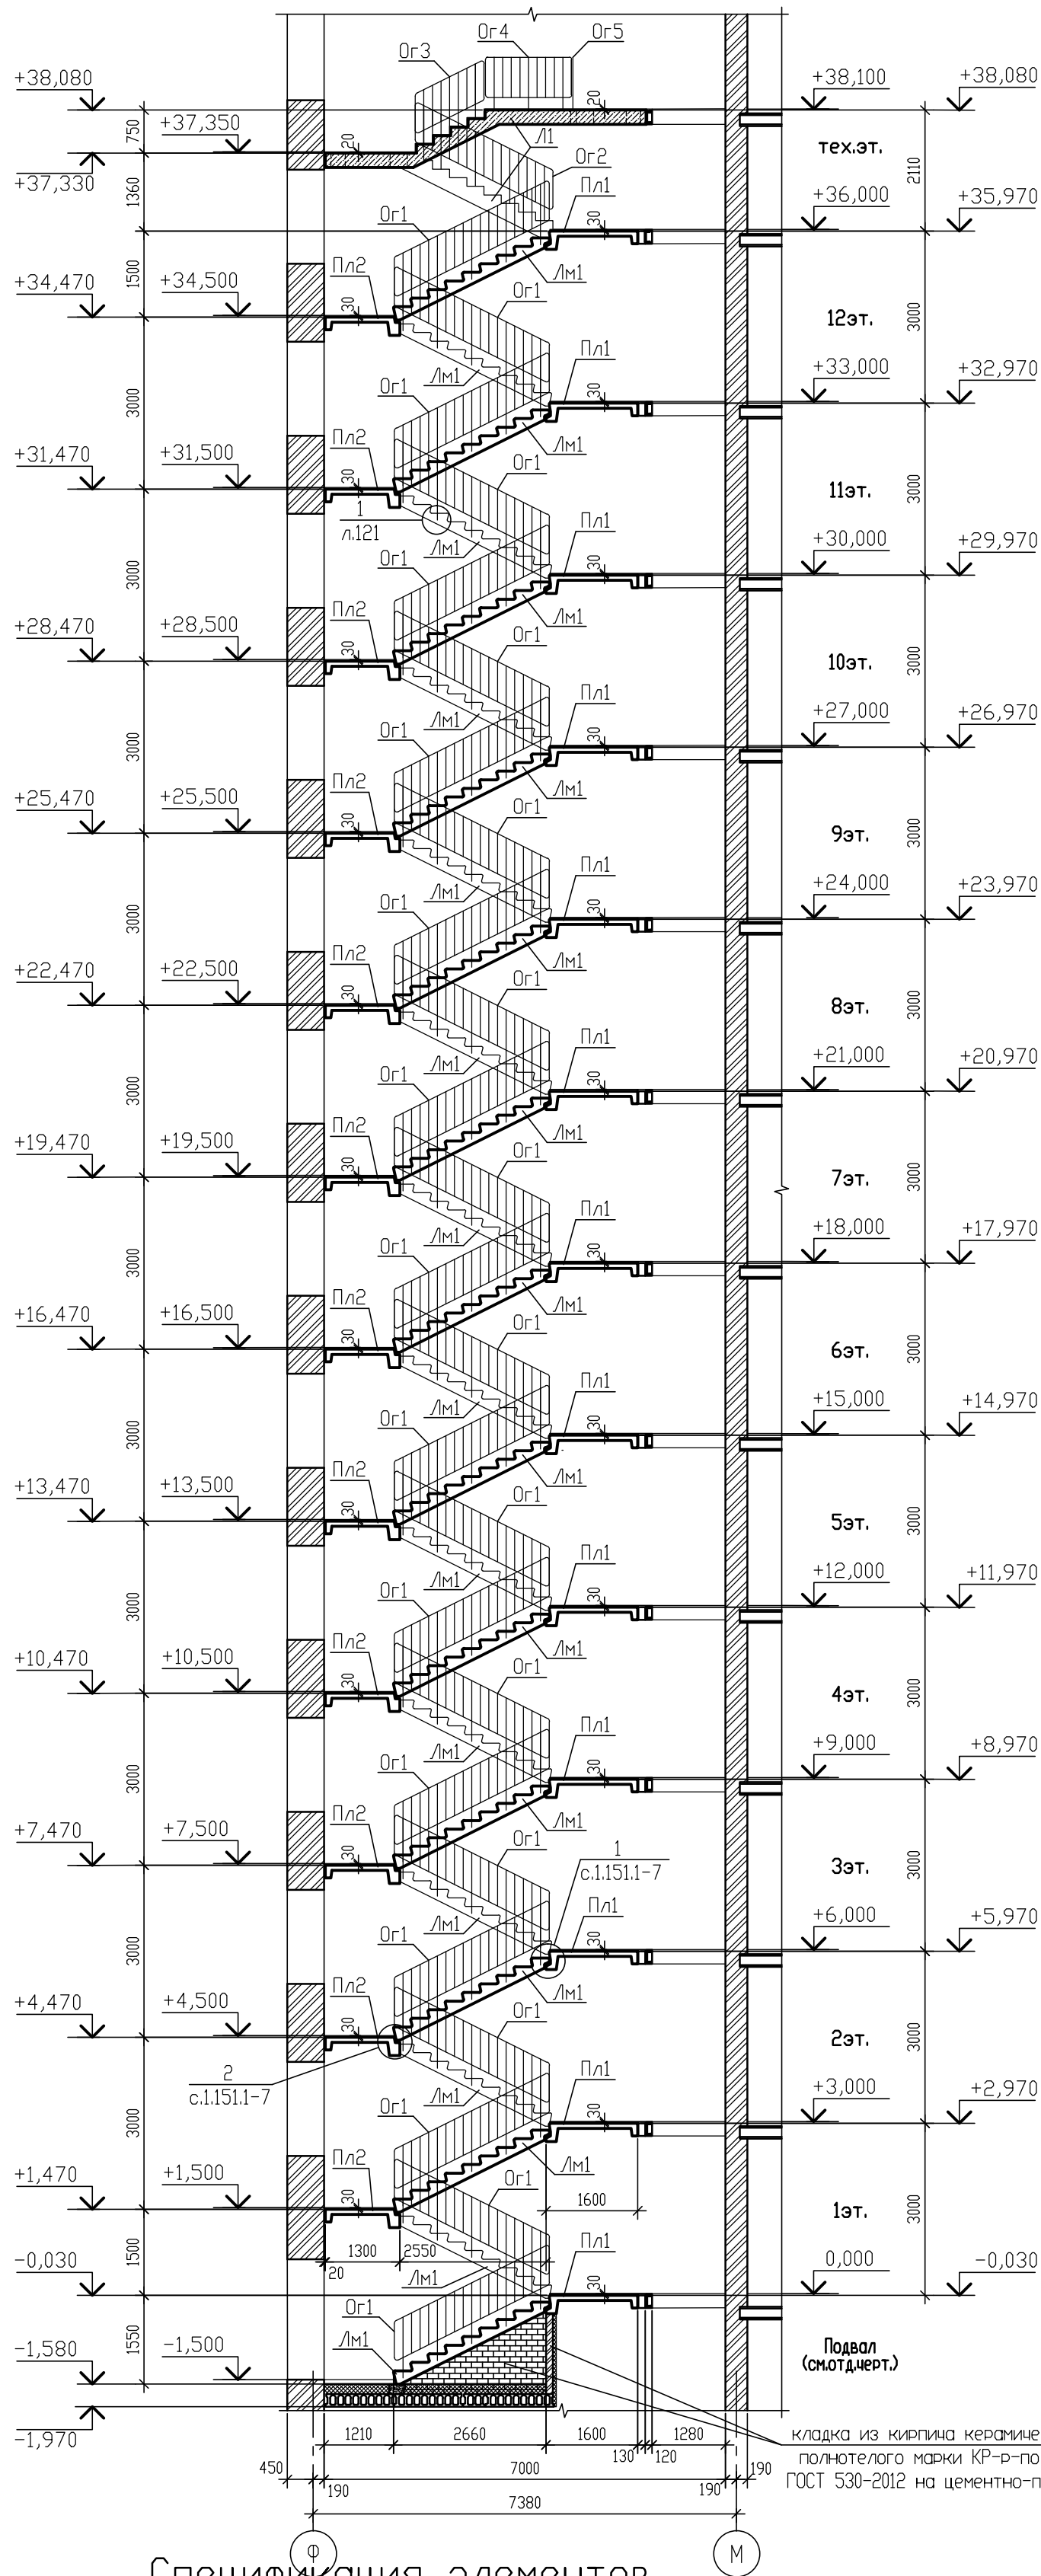



Схема расположения маршей и площадок
лестничной клетки в осях 8-9




Спецификация элементов

Марка, поз.	Обозначение.	Наименование.	Кол.	Масса ед., кг.	Примечание
Лестница в осях 8-9					
Пл1	1.152.1-8 в.1	Лестнич. площ. 2/ЛП 22.15-4-к	13	1200	
Пл2	1.152.1-8 в.1	Лестнич. площ. 2/ЛП 22.12-4-к	12	1035	
Лм1	1.151.1-7 в.1	Лестнич. марш 1/ЛМ 30.12.15-4	25	1700	
Л1	09/08-2024/2-КР1 Л.122	Лестница Л1	1		
Ог1	09/08-2024/2-КР1 Л.121	Ограждение Ог1	25	28,4	
Ог2	09/08-2024/2-КР1 Л.121	Ограждение Ог2	1	27,1	
Ог3	09/08-2024/2-КР1 Л.121	Ограждение Ог3	1	15,7	
Ог4	09/08-2024/2-КР1 Л.121	Ограждение Ог4	1	16,5	
Ог5	09/08-2024/2-КР1 Л.121	Ограждение Ог5	1	14,6	
Лестница в осях 7-8					
Ст1	ГОСТ 8717.0-84	Ступень ЛС12-Б	16	128	

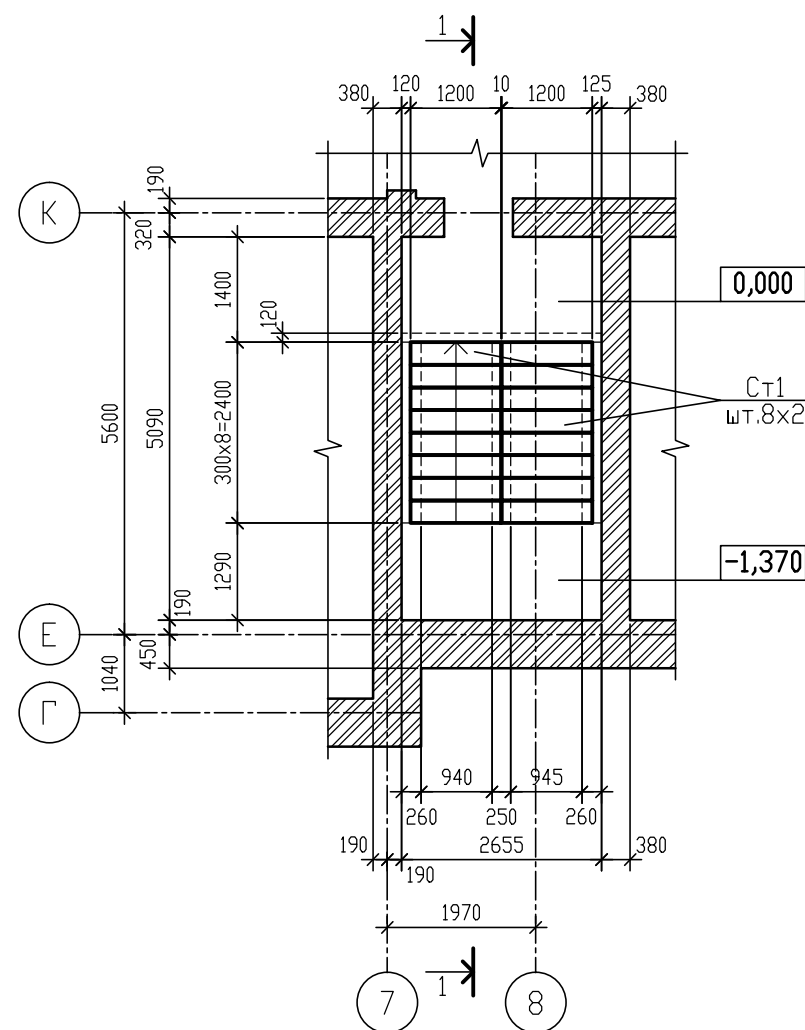Схема расположения входной
лестницы в осях 7-8



1 - 1

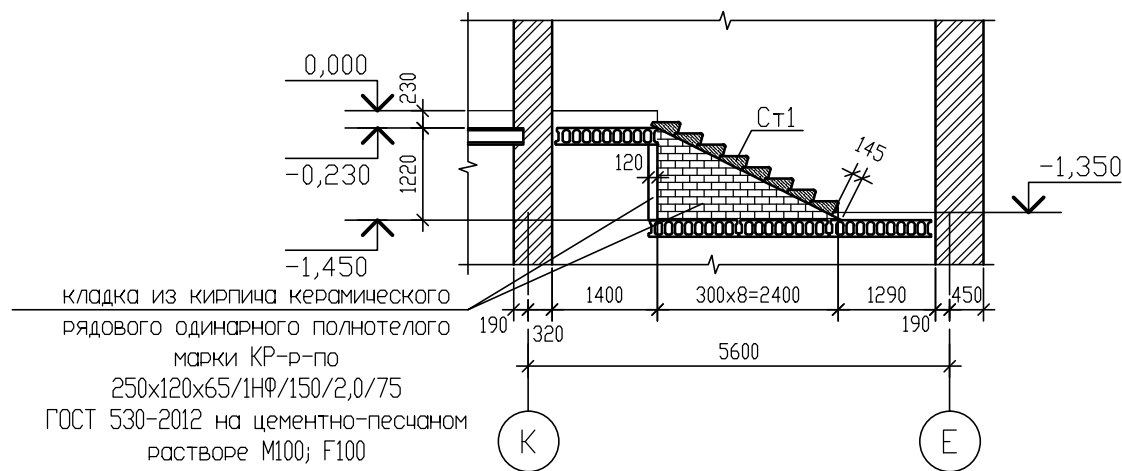

- При производстве работ руководствоваться требованиями глав СНиП 3.03.02-87, СНиП 12-04-2002, ч.2 и указаниями соответствующих типовых серии (1.152.1-8 в.1, 1.151.1-7 в.1).
- Данный лист см. совместно с планами перекрытий и кладочными планами.
- Все сборные конструкции монтировать по слою цементно-песчаного раствора марки М150.
- Поручни для ограждения принять ПВХ.
- Данный лист см. совместно с Л.121-122.

09/08-2024/2-КР1					
1	-	зам.	01-26	04.2026	Многоквартирный жилой дом с инженерными коммуникациями, расположенный по адресу: Ярославская область, г. Ярославль, Дзержинский район, микрорайон №15 (КНЗУ:76:23:010402:250)
Изм.	Кол.уч.	Лист	№ док.	Подп.	Дата
Разработал	Седов				02.2026
Проверил	Седов				02.2026
Н.контроль	Артамонов				02.2026
ГИП	Казакова				02.2026
Конструктивные решения					Р
Схема расположения маршей и площадок лестничной клетки в осях 8-9.					000 "Альфапроект" г.Ярославль
Схема расположения входной лестницы в осях 7-8					Формат А2

Схема расположения маршей и площадок
лестничной клетки в осях 25-26



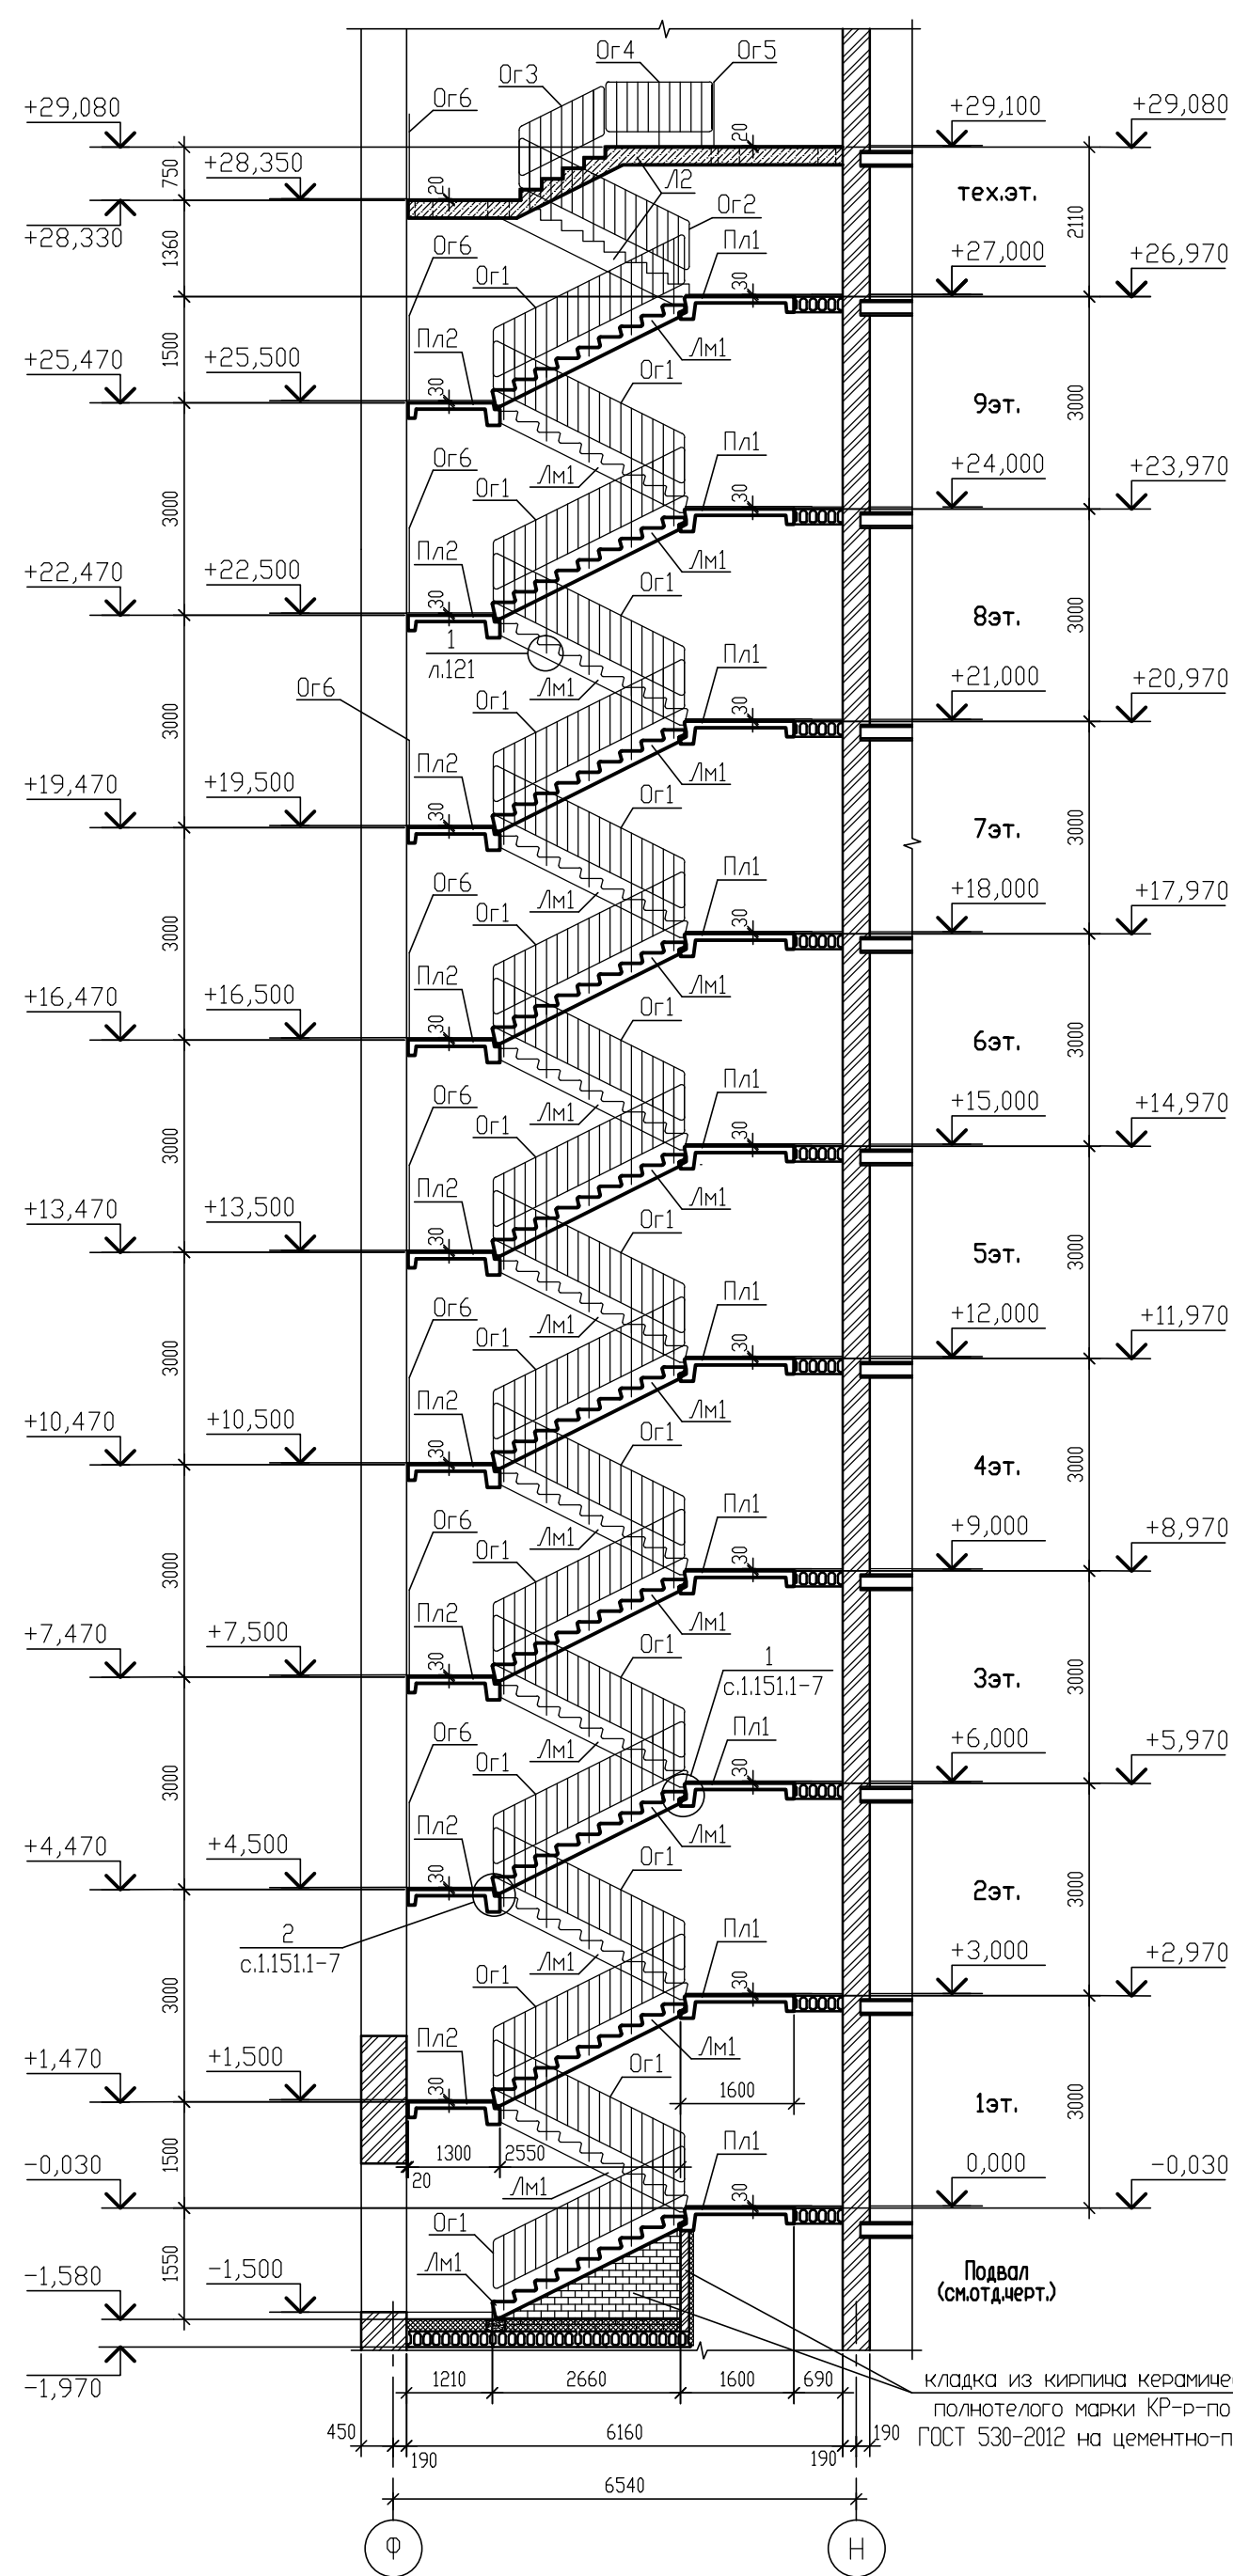


Схема расположения входной
лестницы в осях 25-27

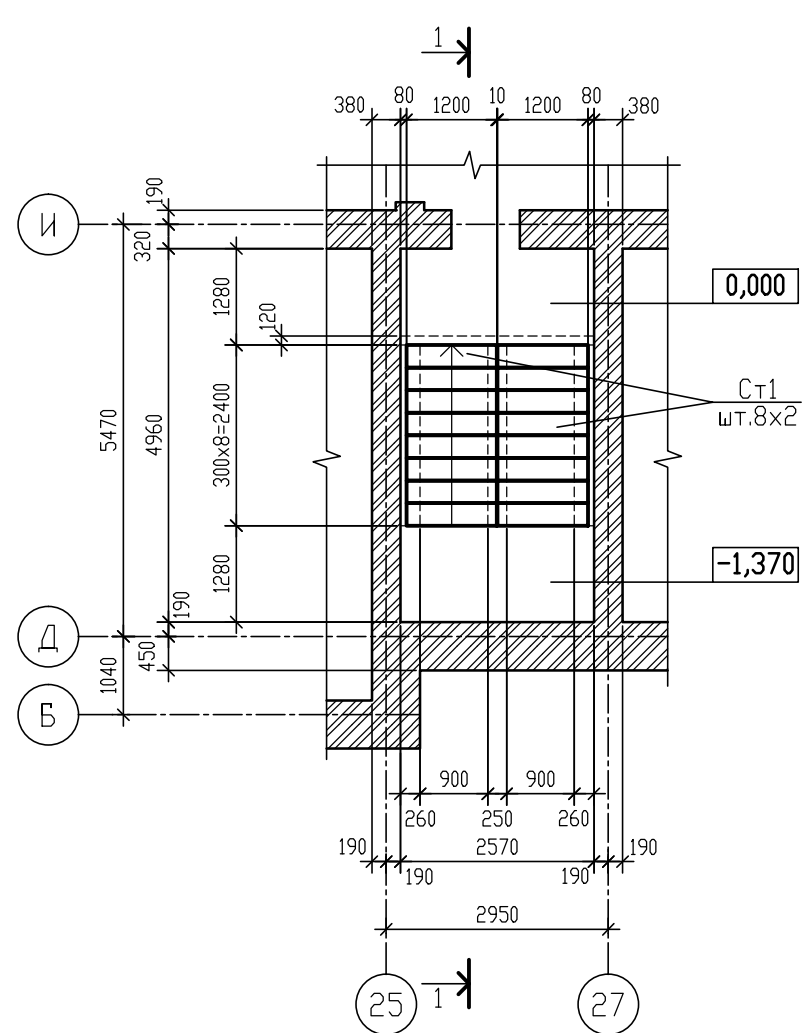

1 - 1






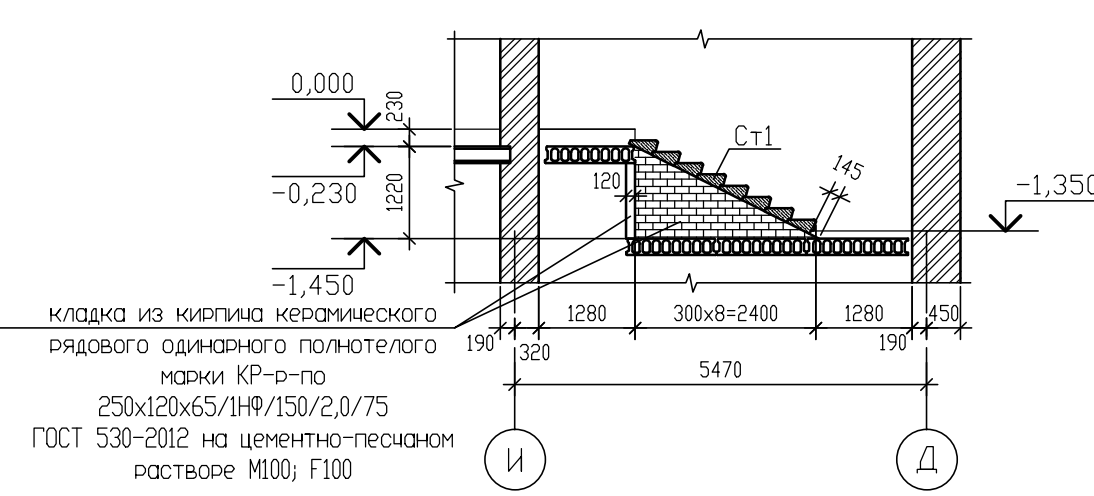


Спецификация элементов

Марка, поз.	Обозначение.	Наименование.	Кол.	Масса ед., кг.	Примечание
Лестница в осях 25-26					
Пл1	1.152.1-8 в.1	Лестнич. площ. 2/ЛП 22.15-4-к	10	1200	
Пл2	1.152.1-8 в.1	Лестнич. площ. 2/ЛП 22.12-4-к	9	1035	
Лм1	1.151.1-7 в.1	Лестнич. марш 1/ЛМ 30.12.15-4	19	1700	
Л2	09/08-2024/2-КР1 Л.125	Лестница Л2	1		
Ог1	09/08-2024/2-КР1 Л.121	Ограждение Ог1	19	28,4	
Ог2	09/08-2024/2-КР1 Л.121	Ограждение Ог2	1	27,1	
Ог3	09/08-2024/2-КР1 Л.121	Ограждение Ог3	1	15,7	
Ог4	09/08-2024/2-КР1 Л.121	Ограждение Ог4	1	16,5	
Ог5	09/08-2024/2-КР1 Л.121	Ограждение Ог5	1	14,6	
Ог6	09/08-2024/2-КР1 Л.121	Ограждение Ог6	9	19,0	
Лестница в осях 25-27					
Ст1	ГОСТ 8717.0-84	Ступень ЛС12-Б	16	128	


























- При производстве работ руководствоваться требованиями глав СНиП 3.03.02-87, СНиП 12-04-2002, ч.2 и указаниями соответствующих типовых серии (1.152.1-8 в.1, 1.151.1-7 в.1).
- Данный лист см. совместно с планами перекрытий и кладочными планами.
- Все сборные конструкции монтировать по слою цементно-песчаного раствора марки М150.
- Поручни для ограждения принять ПВХ.
- Данный лист см. совместно с Л.121-122.

09/08-2024/2-КР1					
1	-	зам.	01-26	04.2026	Многоквартирный жилой дом с инженерными коммуникациями, расположенный по адресу: Ярославская область, г. Ярославль, Дзержинский район, микрорайон №15 (КНЗУ:76:23:010402:250)
Изм.	Кол.уч.	Лист	№ док.	Подп.	Дата
Разработал	Седов				02.2026
Проверил	Седов				02.2026
Н.контроль	Артамонов				02.2026
ГИП	Казакова				02.2026
Конструктивные решения					Р
Схема расположения маршей и площадок лестничной клетки в осях 25-26.					120
Схема расположения входной лестницы в осях 25-27					
000 "Альфапроект" г.Ярославль					Формат А2

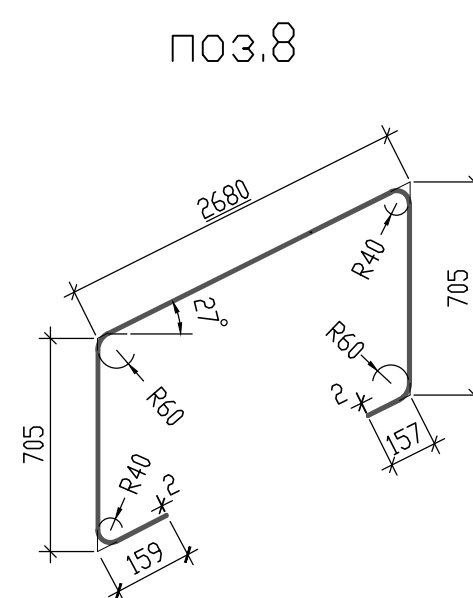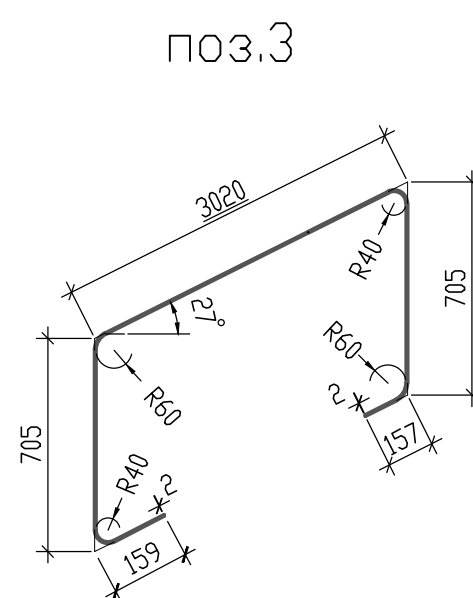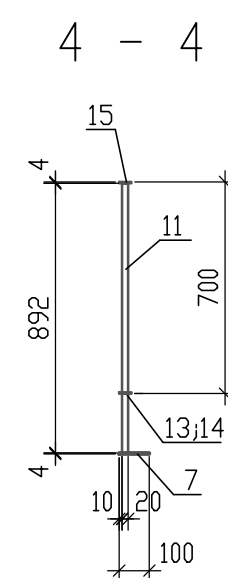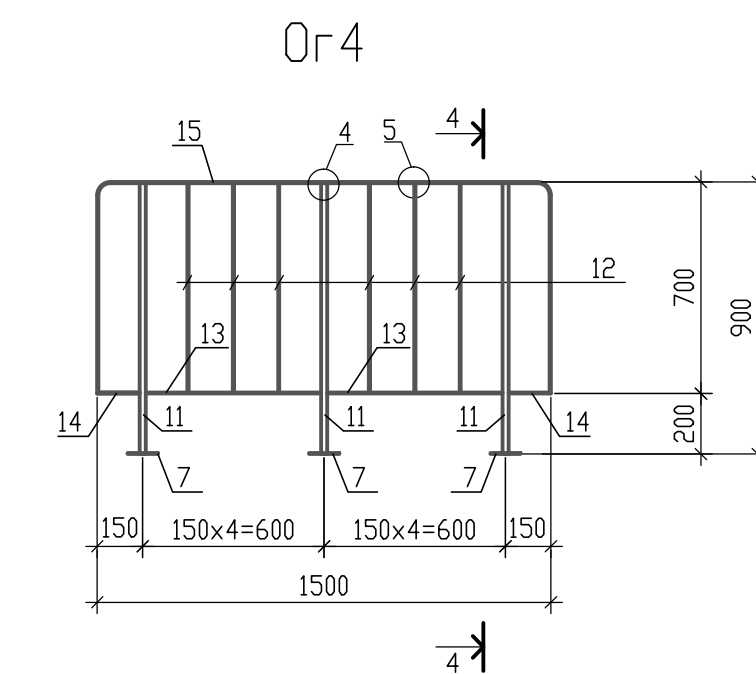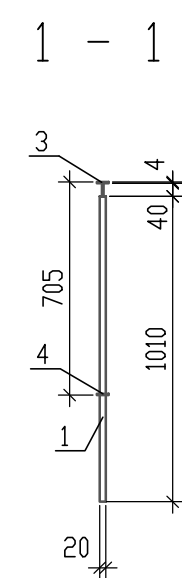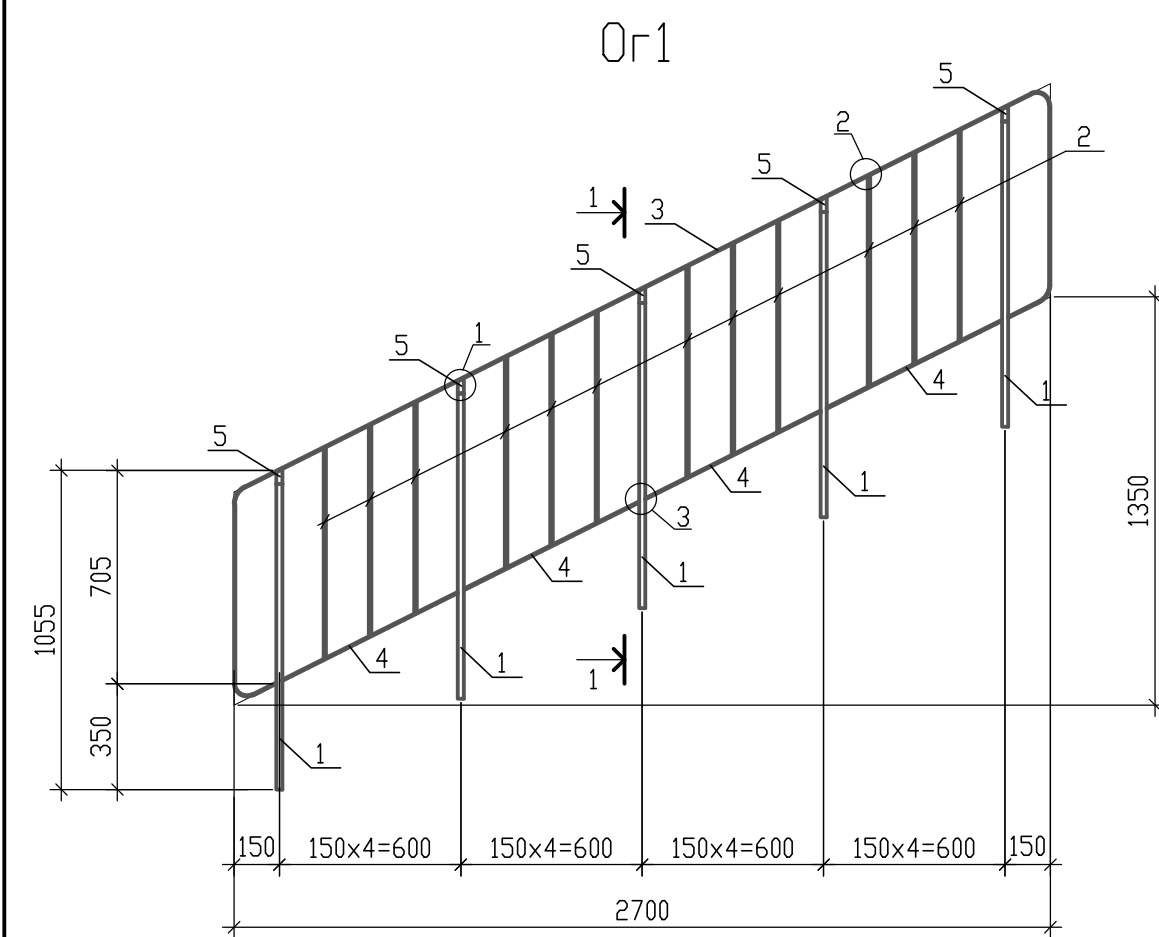

Марка, поз.	Обозначение.	Наименование.	Кол.	Масса ед., кг.	Примечания
		Or6		19.0	
7	09/08-2024/2-КР1 Л121	-4х100, L= 100 мм ГОСТ 103-2006	7	0.31	2.17
12	ГОСТ 2590-2006	круг Ø8, L= 692 мм	6	0.27	1.62
13	ГОСТ 103-2006	-4х40, L= 580 мм	2	0.82	1.64
19	ГОСТ 2591-2006	а 20, L=1192мм	3	3.76	11.28
20	ГОСТ 103-2006	-4х40, L= 140 мм	2	0.18	0.36
21	ГОСТ 103-2006	-4х40, L = 1500 мм	1	1.89	1.89

Марка, поз.	Обозначение.	Наименование.	Кол.	Масса ед., кг.	Примечание
		<u>Or1</u>		28.4	
1	ГОСТ 2591-2006	а 20, L=1010 мм	5	3.15	15.75
2	ГОСТ 2590-2006	круг Ø8, L = 700 мм	12	0.28	3.36
3	ГОСТ 103-2006	-4х40, Lо = 4625 мм	1	5.81	5.81
4	ГОСТ 103-2006	-4х40, L= 650 мм	4	0.82	3.28
5	ГОСТ 103-2006	-6х20, L= 50 мм	5	0.04	0.20
		<u>Or2</u>		27.1	

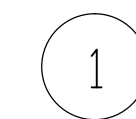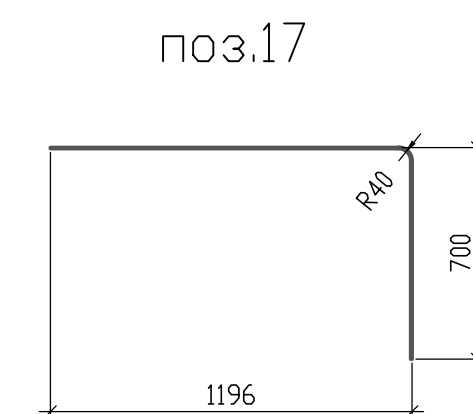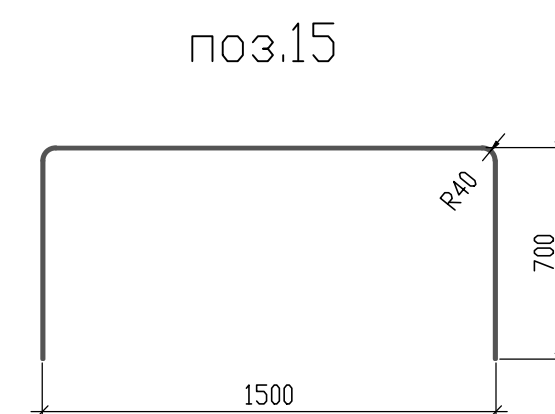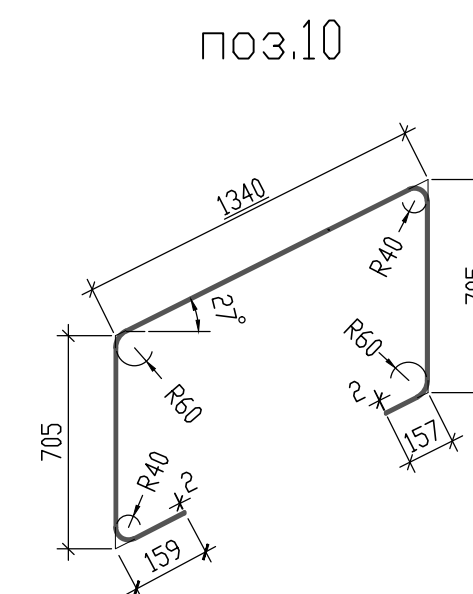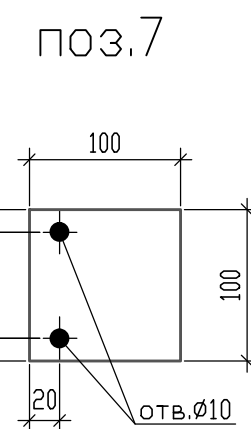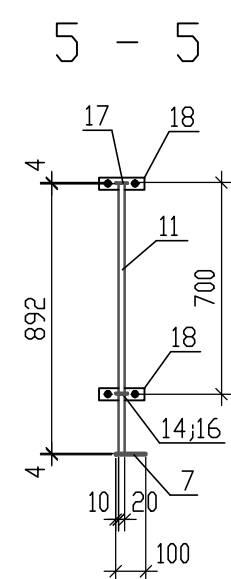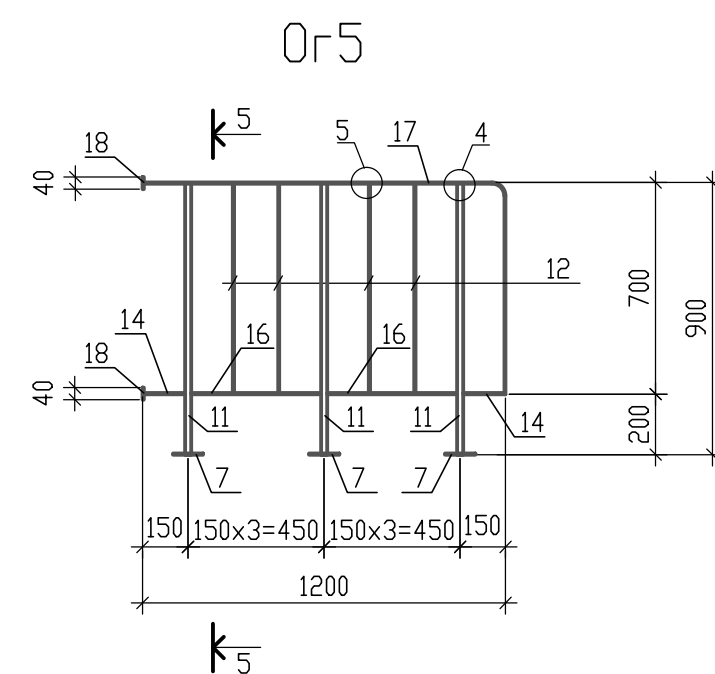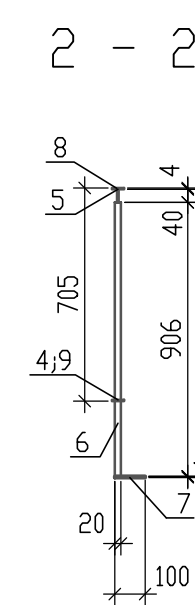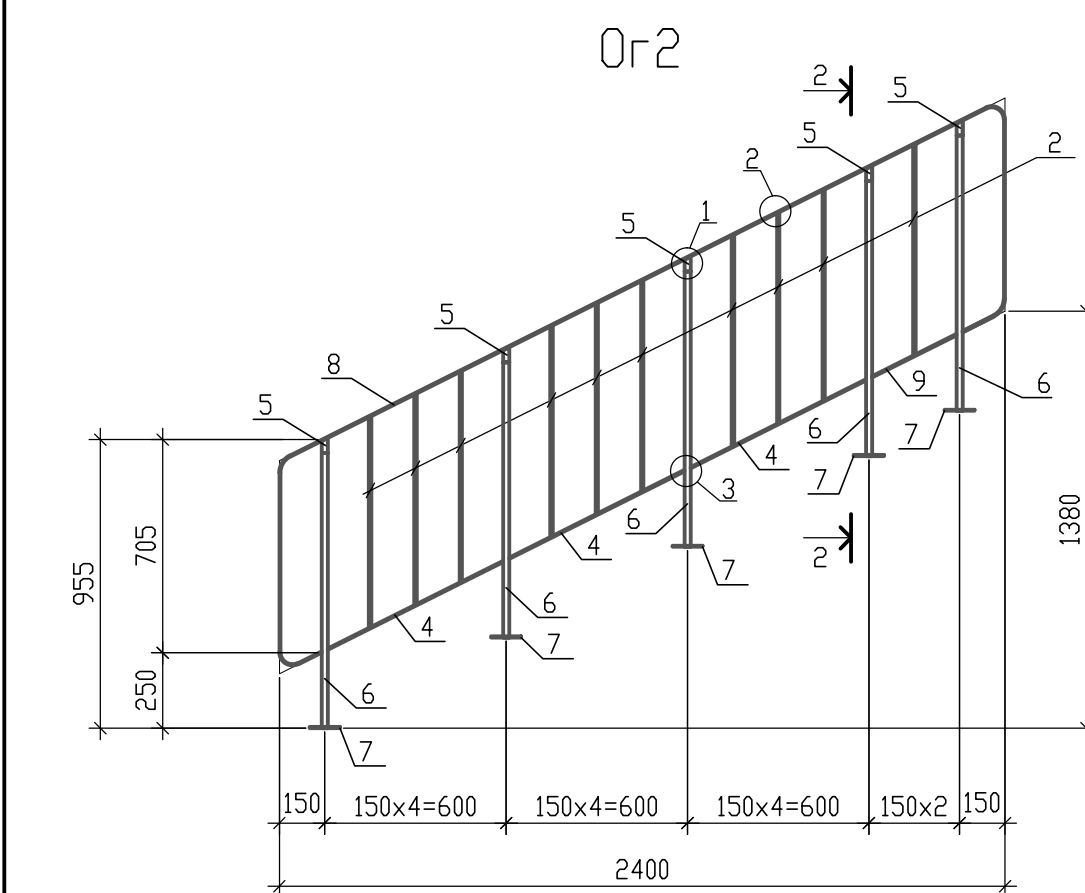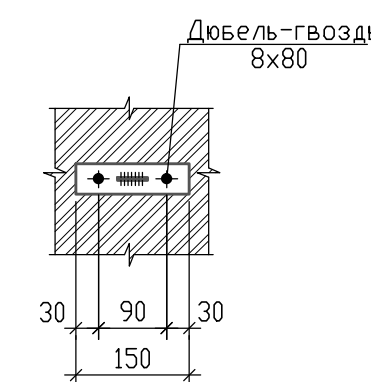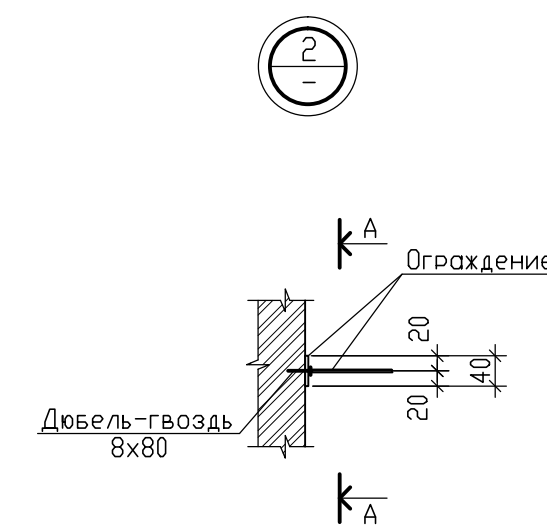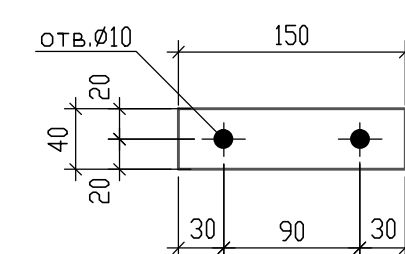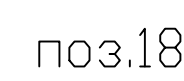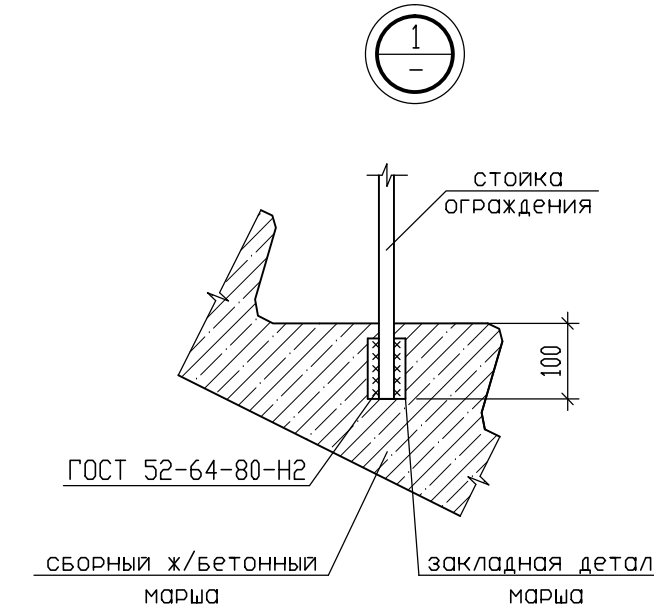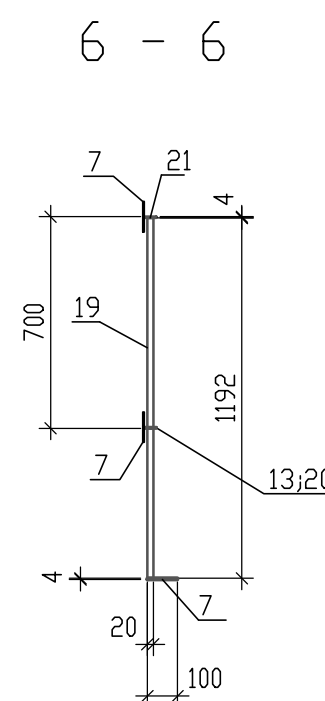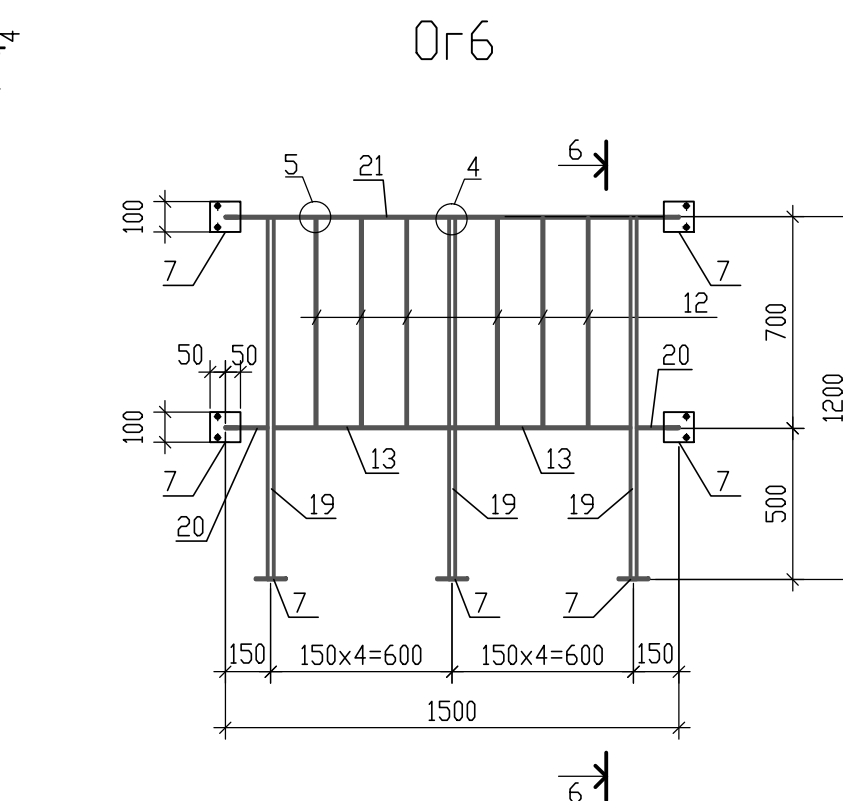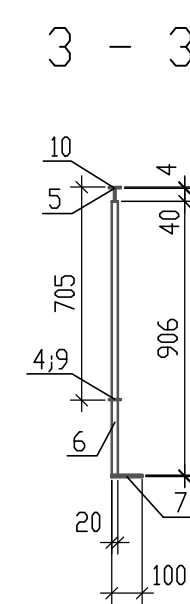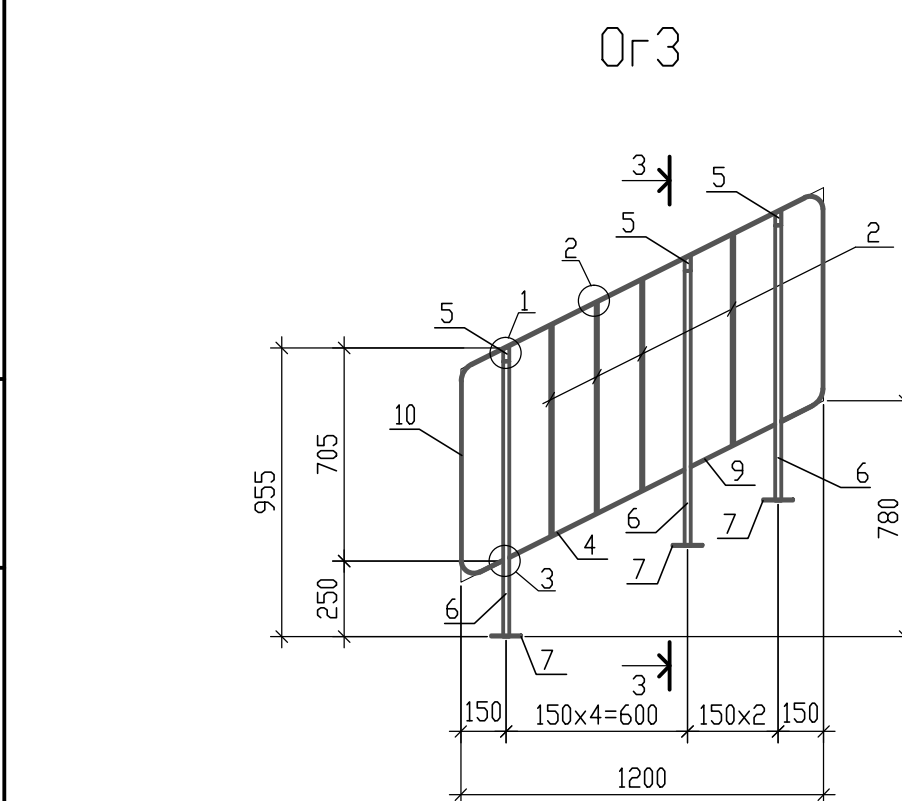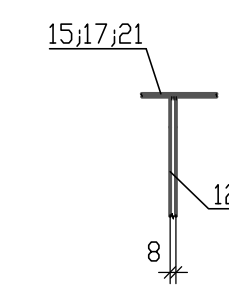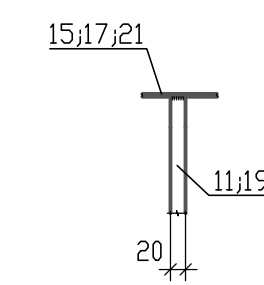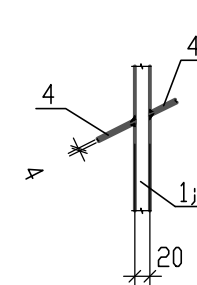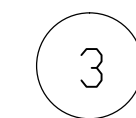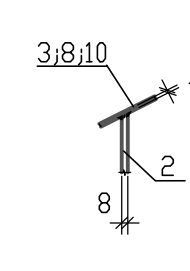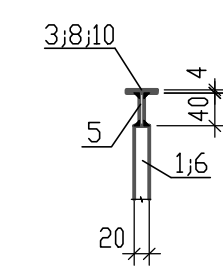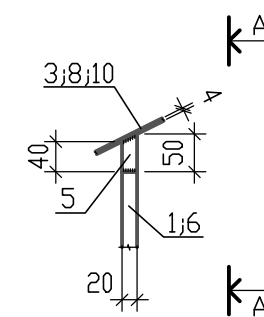
$$A - A$$


1. Данный лист см. совместно с л.119-120.
2. Ограждения разработаны на основании серии 1.050.9-4.93 в.3.
3. Изделия изготовить из стали марки С245 по ГОСТ 27772-2015.
4. Сварку производить электродами типа 342 по ГОСТ 9467-75*, высоты сварных швов принимать по наименьшей толщине свариваемых элементов.
5. Сварные швы зачистить.
6. Металлоконструкции окрасить эмалью ПФ-115 (ГОСТ 6465-76) за два раза по одному слою грунта ГФ-021.
7. Все смежные ограждения соединить между собой пластиной -5х40х200 в двух местах по высоте. Расход на все лестницы -5х40х200 - 100шт. (314кг)
8. На все лестничные ограждения установить поручни.

						09/08-2024/2-KP1			
						Многokвартирный жилой дом с инженерными коммуникациями, расположенный по адресу: Ярославская область, г. Ярославль, Дзержинский район, микрорайон №15 (КНЗУ7623010402250)			
Изм.	Колыш	Лист	N док.	Подп.	Дата	Конструктивные решения	Стация	Лист	Листов
Разработал	Седов				02.02.2026		Р	121	
Проверил	Седов				02.02.2026				
Н.Контроль	Артамонов				02.02.2026				
ГИП	Казакова				02.02.2026	Схема расположения маршей и площадок лестничной клетки. Узлы 1; 2. Ограждения 0г1 - 0г6		000 "Альфапроект" г.Ярославль	